



ENTREPLANTA

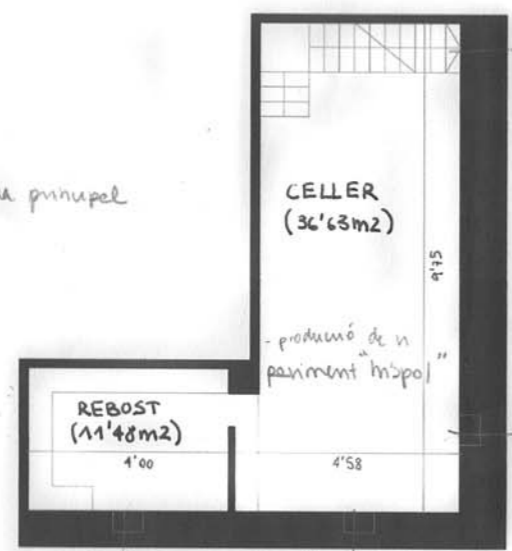


PLANTA -1

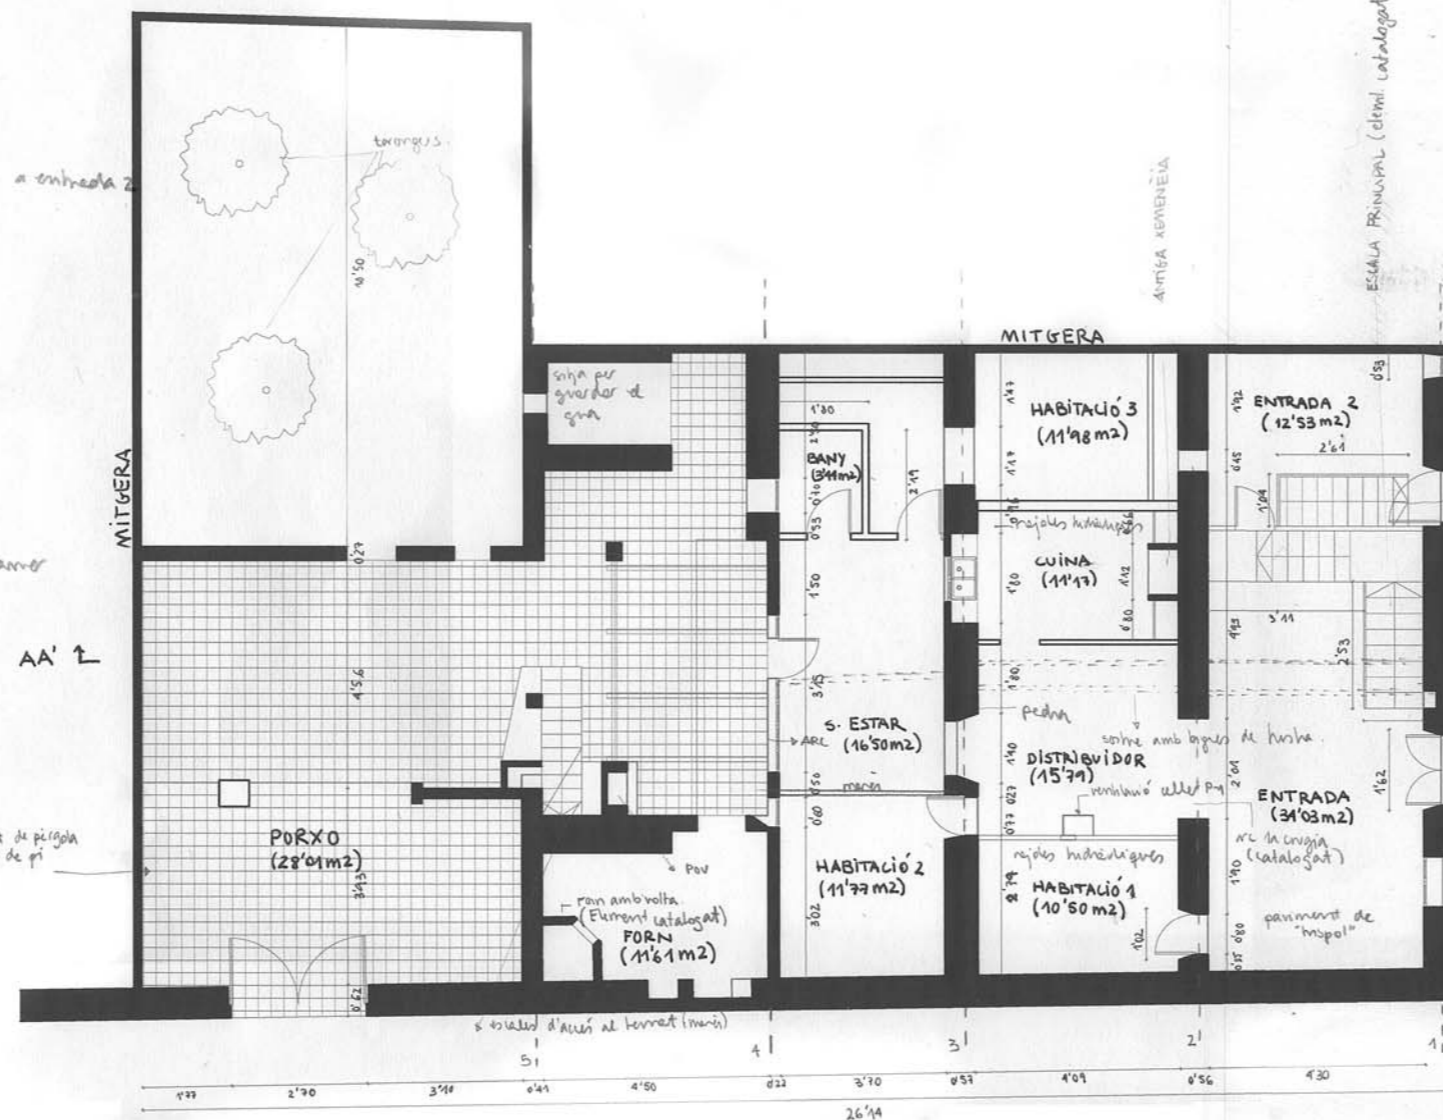


CARRER CARDENAL ROSSELL

PLANTA BAIXA

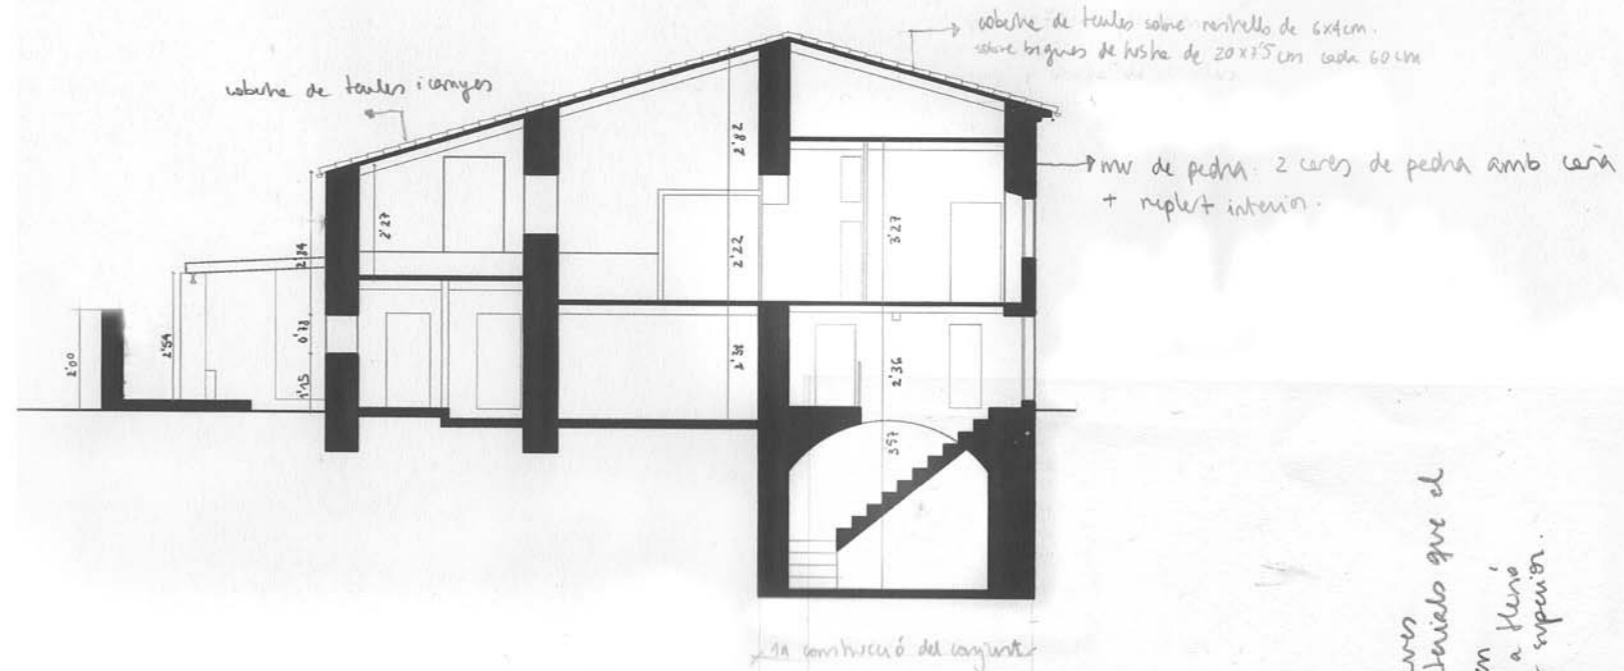

→ revestiment: moter + gresos
(el moter, però dels materials que el
comprant: do de dretells adquiriran
promuntament estora per superior a 15cm
la longitud que podria el mur superior.
En ample estaran moltavats.

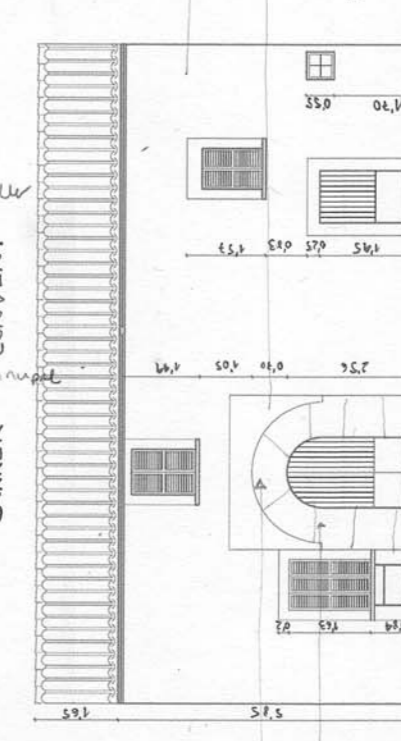

CASA TOMÀS MONTSERRAT

EDIFICI: HABITATGE UNIFAMILIAR ENTRE MITGERES

EMPLAÇAMENT: C/ CONVENT, 31, LLUCMAJOR

FASE: ESTAT ACTUAL

PLÀNOL: PLANTA SOTERRANI, PLANTA BAIXA, PLANTA ENTREPLANTA

FAÇANA CARRER CONVENT, SECCIÓ LONGITUDINAL

ESCALA: E1/150