


**1 El Lloc**

El projecte del NOU MERCAT DE VIC i LA NOVA ESTACIÓ D'AUTOBUSOS es presenta amb l'intenció de fer compatibles dos usos usualment no units però que poden tenir molt potencial de manera conjunta. Consta en un mateix edifici a PART DE COMPARA (TRAMENUT MEDITERRANI i PART D'ACCÉS AL TRANSPORT) i UNA PART PÚBLICA. Als pols nordics es ja molt usual trobar centres de transport en funció on hi ha punts de venda, no obstant però, entre com a centre comercial.

L'objectiu d'aquest és molt clar, solucionar urbanísticament uns problemes que presenta el lloc i donar cabuda al nou tipus de mercat i estació i fer actual de la parcel·la que ja és actualment estació d'autobusos.

A partir d'aquí s'ha volgut investigar en la geometria del lloc, intentant passar de casa tot els components que una parcel·la triangular amb un desnivell de 6 metres pugui comportar. També en el concepte de MERCAT unit amb el de ESTACIÓ D'AUTOBUSOS.

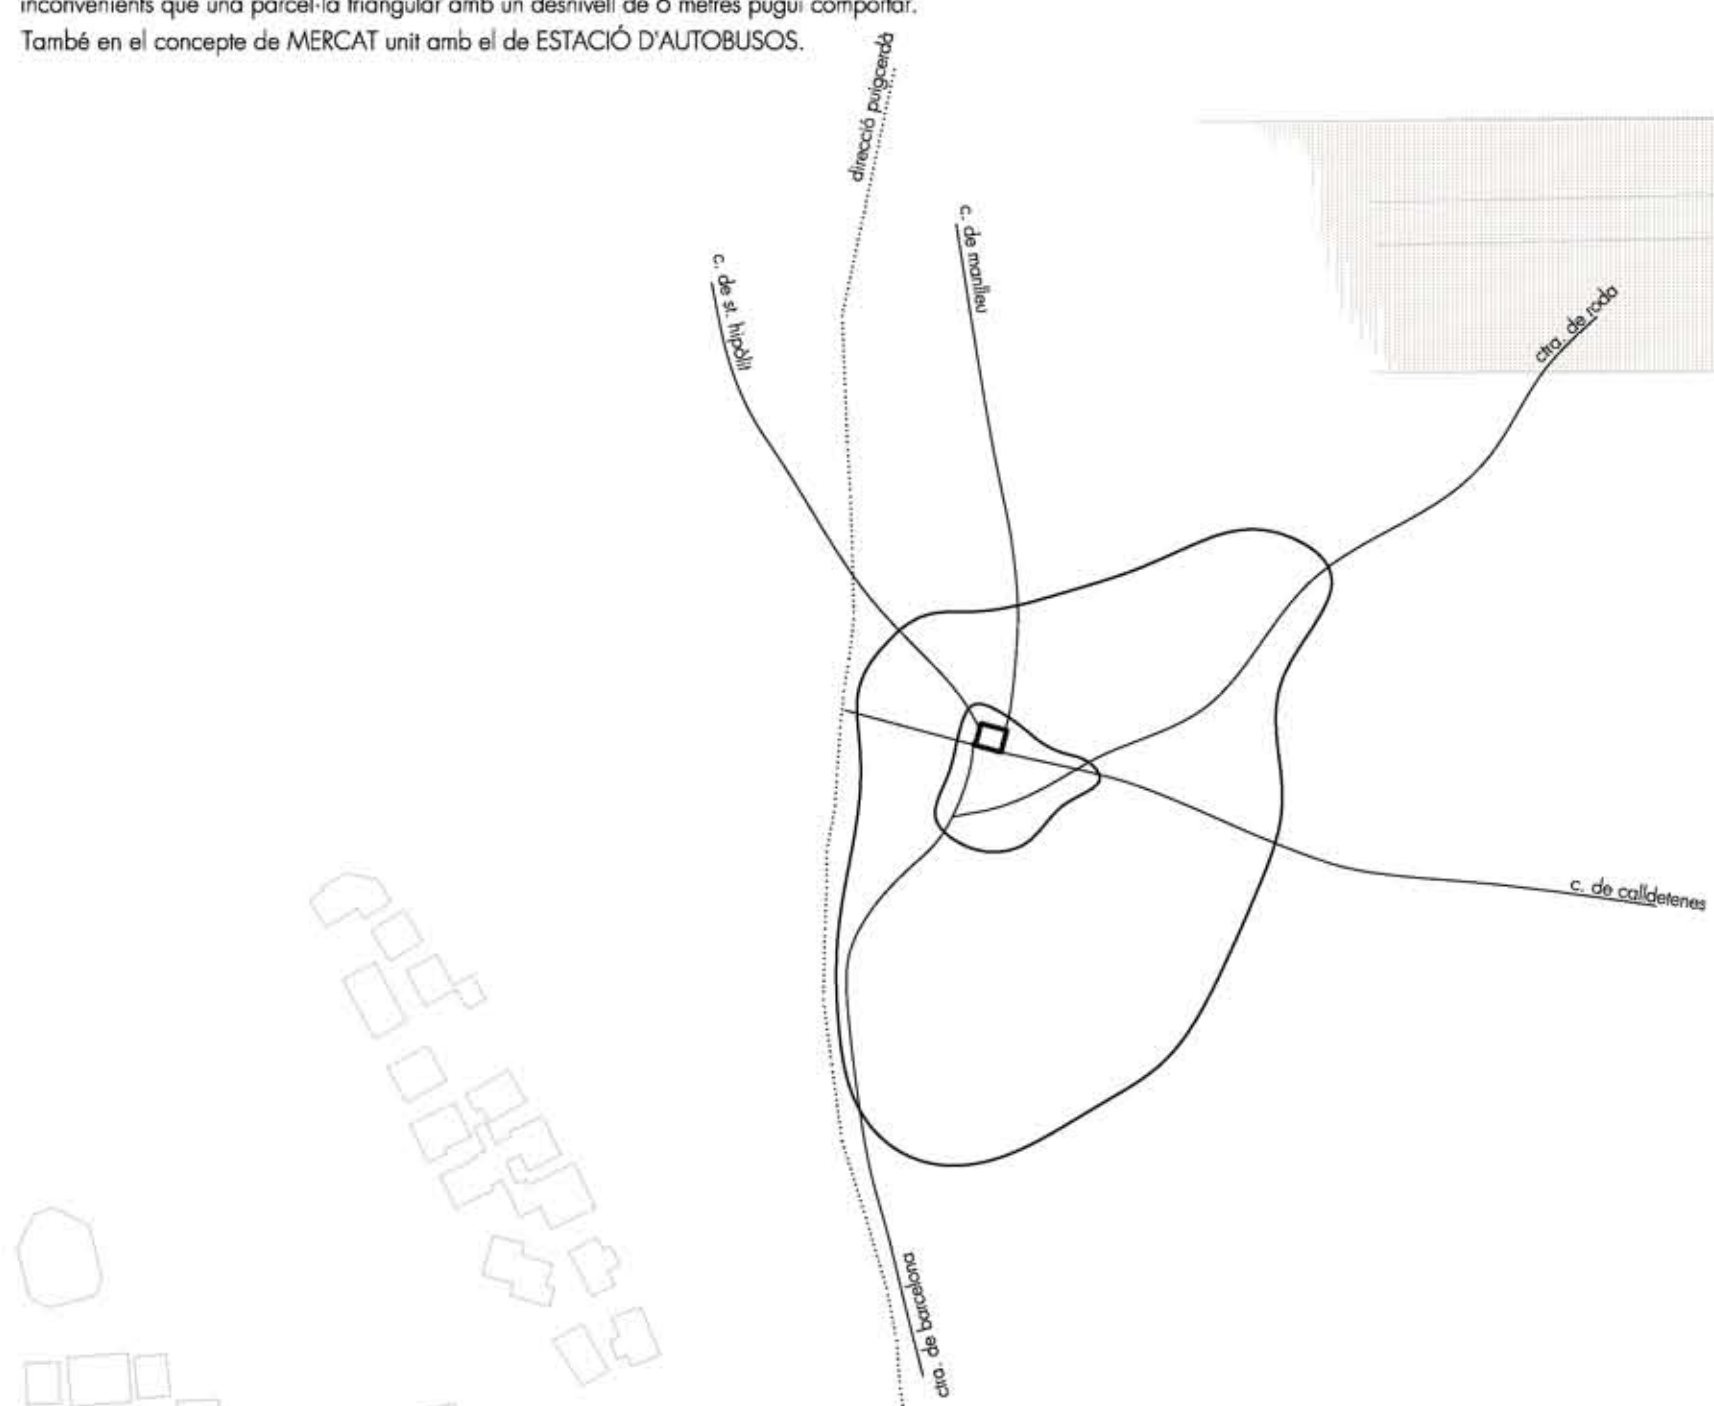

VIC I LES INFRAESTRUCTURES  
 1/25000



ESTACIÓ DE TREM DE VIC

MERCAT MUNICIPAL  
 ESPACI D'AUTOBUSOS

**1 Vic**

**La ciutat**  
 Vic és la capital de la comarca d'Osona, al centre nord de Catalunya. La seva situació geogràfica, a només 69 km de Barcelona i 60 km de Girona, n'ha fet una de les capitals de la Catalunya central. És una ciutat de 40.000 habitants i amb una extensió de 30km<sup>2</sup>.  
 La seva llegenda històrica, present als carrers i a les places del centre històric, conviu en harmonia amb el nou creixement urbanístic, que marca el dinamisme d'una ciutat contemporània, expressat a través del munt de les seves fires i mercats, de la construcció de la Universitat de Vic i del creixement dels polígons industrials. Vic és una ciutat rica en contrastes on conviuen la tradició i la modernitat. l'històric del món rural i els cançons més actuals, la tranquil·litat propera d'una ciutat petita i l'opinió i l'actitud i l'actitud.  
 La riquesa del seu patrimoni, manifesta en la qualitat dels seus museus, onils i edificis històrics. l'estructura econòmica es basa en el sector comercial, industrial i de serveis.



MAPA DE LES MURALLS



MAPA DE LES VES DEL TREM



CREIXEMENT SENSE VALLS

**2 Ciutat de Mercats**

Vic és coneguda com la Ciutat de Fires i Mercats. La tradició del Mercat setmanal de la ciutat de Vic, ha fet que sigui una de les principals imatges de la ciutat. Al llarg dels anys, Vic ha anat creixent en més activitat de Mercats, com ara en aquest moment amb tres mercats setmanals, i dos mercats més que es celebren un cop al mes.  
 El Mercadal, o Plaça Major, és un dels espais més característics i idèntics de la ciutat. És aquí on cada dimarts i dissabte té lloc el mercat setmanal. Aquest motiu empíricament ha aconseguit el mercat des del segle XIX, molt abans que es comencessin a construir les primeres cases que dibuixen l'actual plaça.  
 El Mercat Municipal de Vic ha tingut molta importància des dels seus inicis ja que els productes de la zona són objectes molt apreciats i és el mercat on hi troben els productes alimentaris de proximitat.



LA PLACA MAJOR, EL MERCAT



LA PLACA MAJOR, EL MERCAT

**3 El Lloc del Projecte**

**L'ubicació**  
 El projecte s'ubica just en la frontera entre el Casc Antic de Vic i el nou creixement urbà. És el punt d'unió entre la ciutat i el nou creixement urbà, on es troben els grans blocs i cases al·ludides.  
**Les vies del Tren**  
 Les vies del Tren són una ciutat urbana per a la ciutat. A partir del soterrament d'aquestes la zona oest de Vic ha deixat de ser una zona perifèrica de la ciutat. Però en el punt en que es troben, molt ben comunicat ja que està al costat de la Plaça Major, del Carrer Verdader, de l'Estació de Tren, les vies tenen a quedar vistes i creen un CANVI DE COTA important entre les dues bandes d'edificis.  
**La Proposta urbana**  
 La proposta urbana del projecte és primordialment UNIR LES DUES COTES que les vies del tren generen a la ciutat.  
 Utilitzar la PLACA DEL MIL·LENNARI com a punt estratègic de canvi de sentit dels AUTOBUSOS, tota activitat per aquest punt.  
 Crear un edifici urbà i fer-lo connectar amb l'entorn i fer un habitatge i un habitatge sobre les vies del tren mitjançant LES COBERTES igual com ho fa l'Estació de Tren.



ACIUAL ESTACIÓ D'AUTOBUSOS I DE TREM



SECCIÓ ENTRADEIRA DEL LLOC: LA TOPOGRAFIA

SECCIÓ TRANSVERSAL DEL LLOC: EL TREM



MAQUETA D'EMPAQUEM 1/1000

