

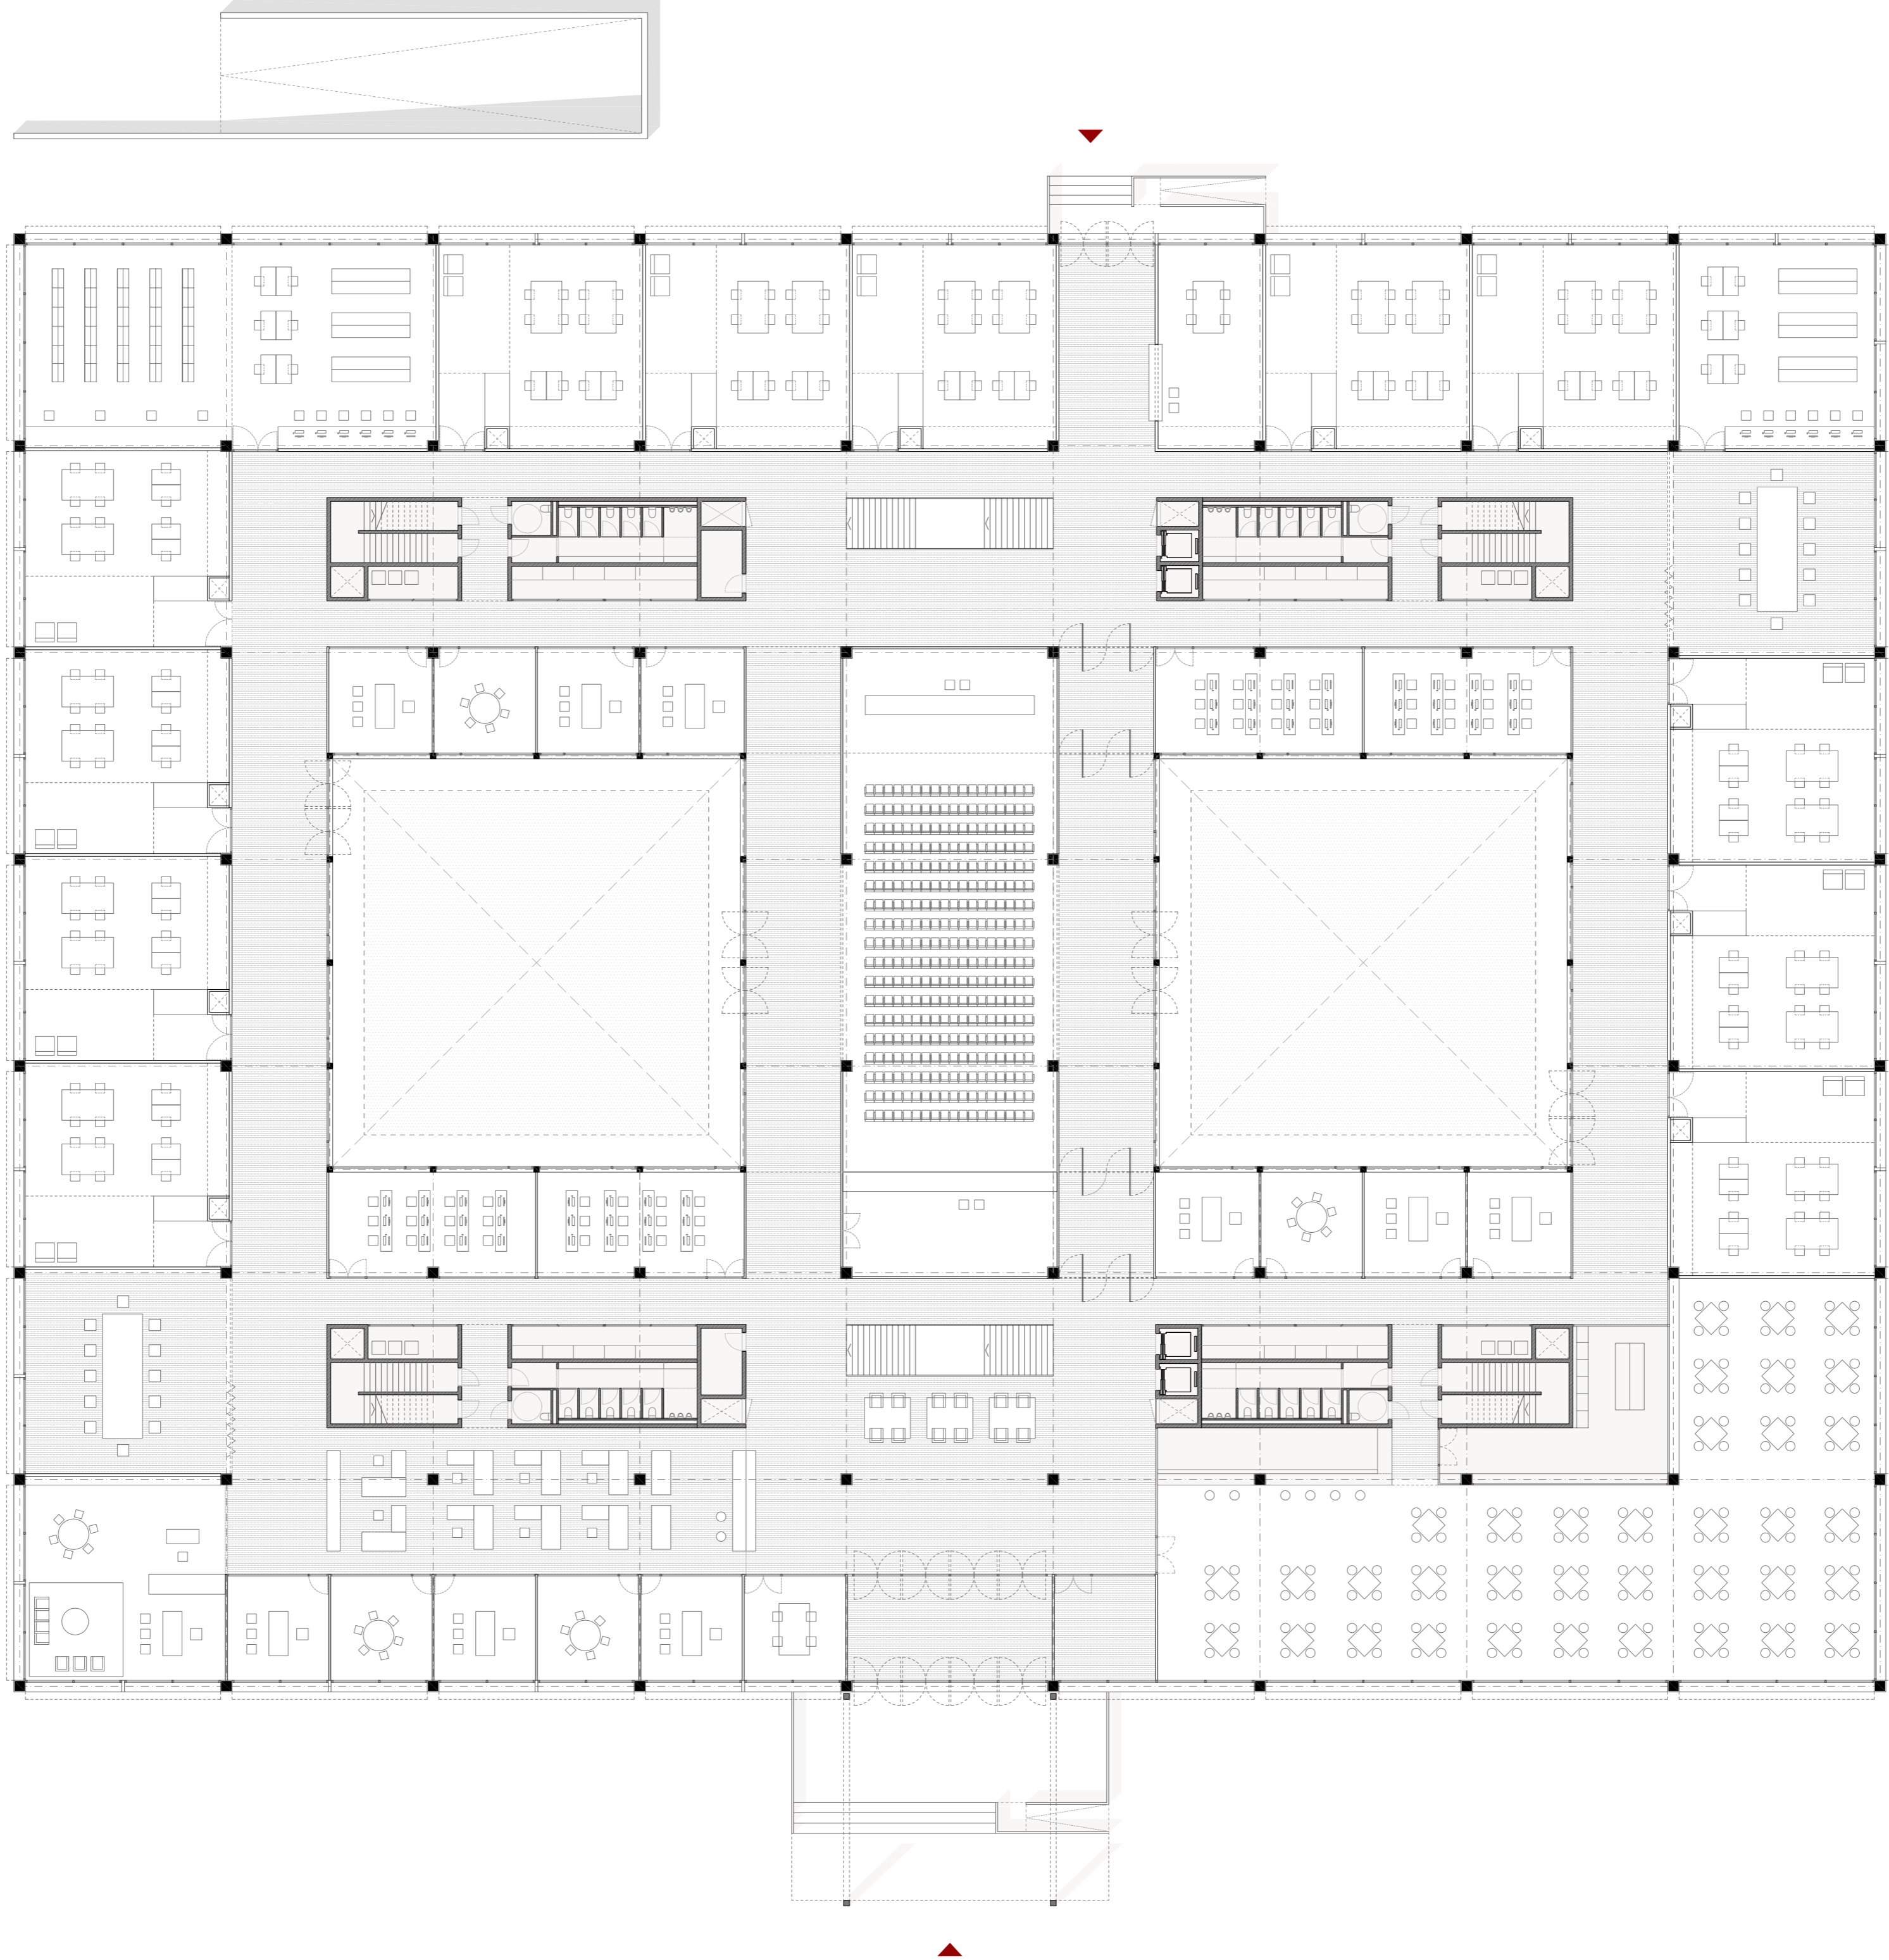
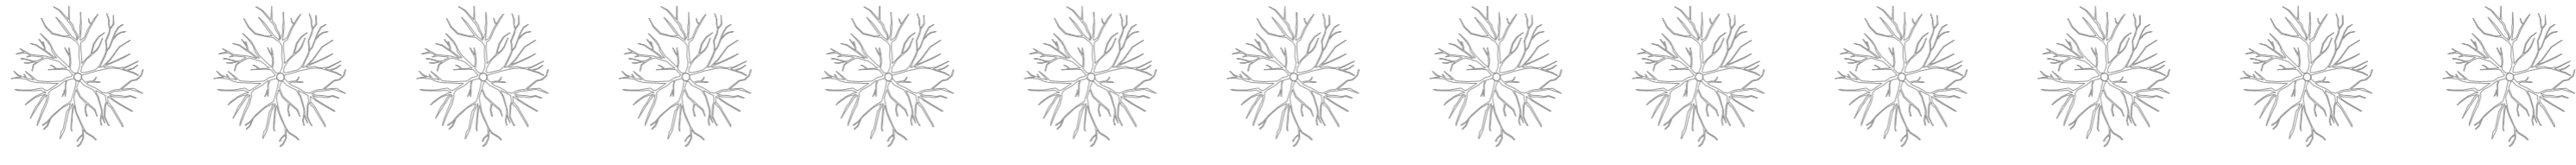


ALZADO PRINCIPAL | AP sureste

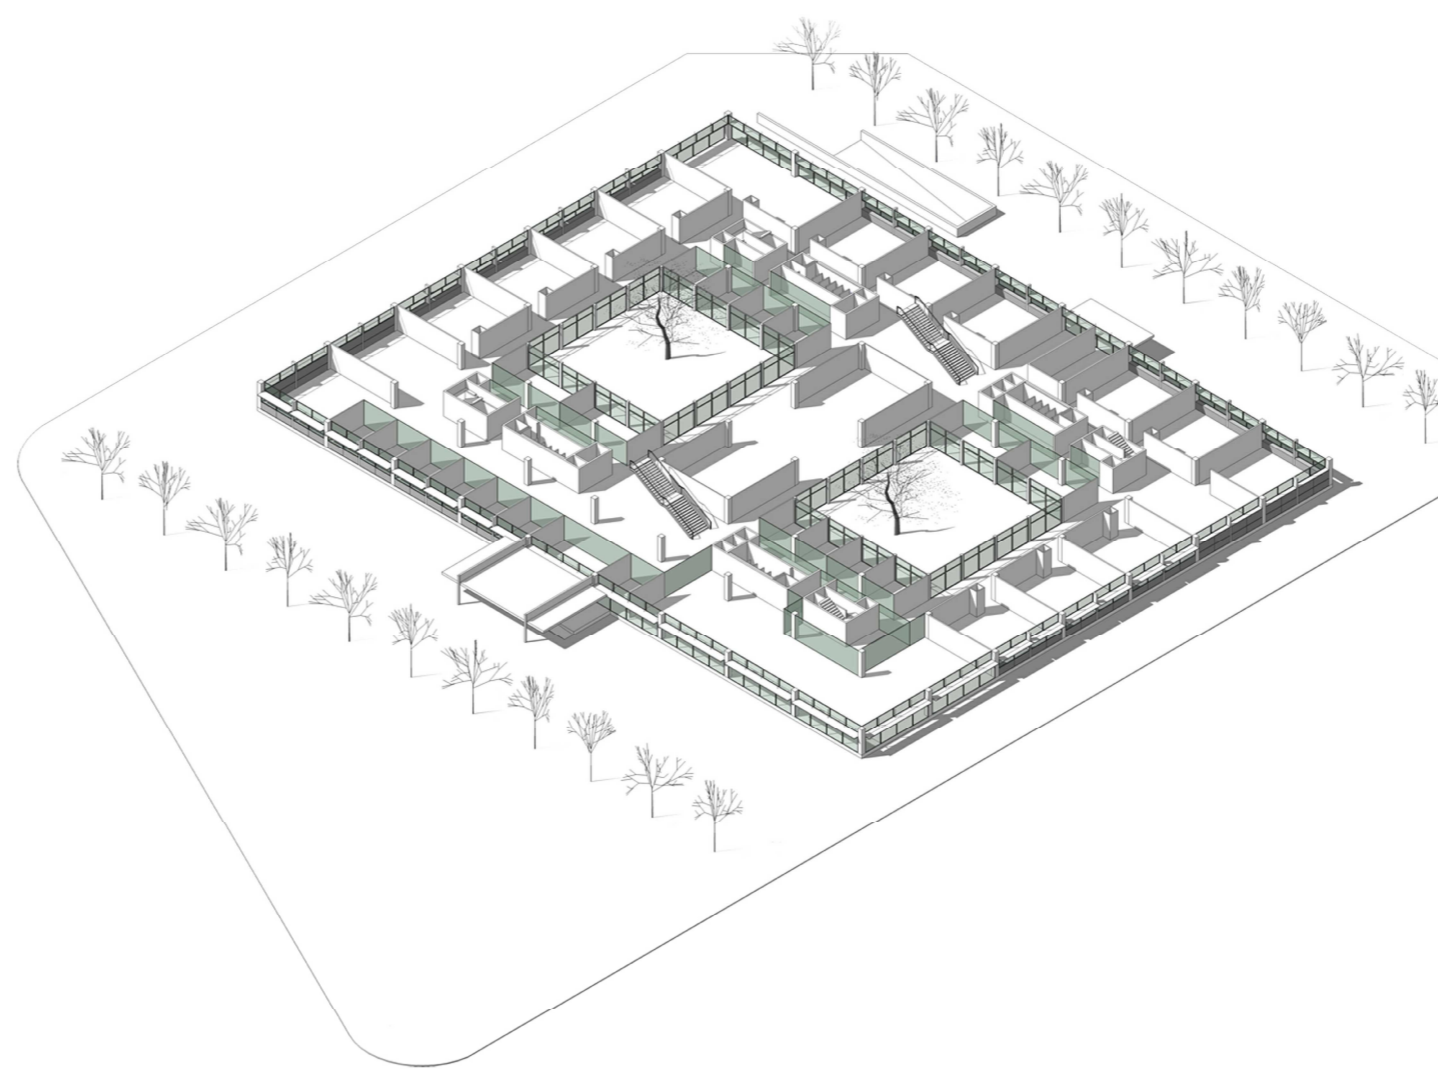

AP

AP

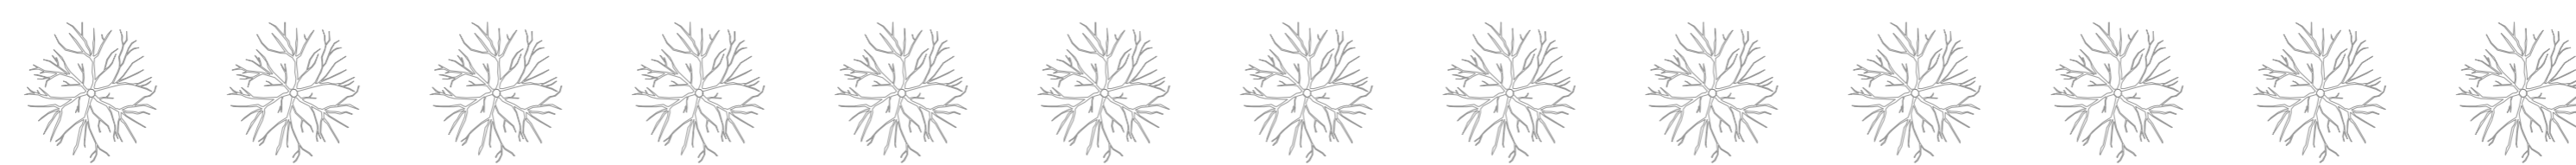

PROGRAMA PLANTA BAJA

VESTIBULOS	
- Hall principal.....	300 m ²
- Hall secundario.....	55 m ²
ADMINISTRACIÓN DEL EDIFICIO	
- Despachos individuales y de reunión.....	30 m ² [x 6]
- Despacho de dirección.....	110 m ²
- Zona común de trabajo.....	180 m ²
PUNTO DE INFORMACIÓN	
- Punto de información.....	25 m ² [x 2]
BAR-RESTAURANTE	
- Bar-restaurante.....	500 m ²
AREA DE CONSULTA	
- Área de consulta.....	230 m ²
AREA DE ASESORAMIENTO	
- Área de asesoramiento.....	110 m ²
SALAS DE REUNIÓN	
- Salas de reunión.....	110 m ² [x 2]
SALAS DE INFORMÁTICA	
- Salas de informática.....	60 m ² [x 4]
AUDITORIO	
- Sala.....	370 m ²
- Foyer.....	120 m ²
- Anexos.....	135 m ² [x 2]
OFICINAS	
- Grandes (10.8 x 10.8 m).....	110 m ² [x 12]
- Pequeñas (5.4 x 5.4 m).....	30 m ² [x 8]
NÚCLEOS DE SERVICIOS	
- Baños.....	25 m ² [x 4]
- Copistería.....	8 m ² [x 4]
- Zona de té.....	17 m ² [x 4]
- Mantenimiento.....	7.50 m ² [x 4]
- Escalera.....	22 m ² [x 4]

