
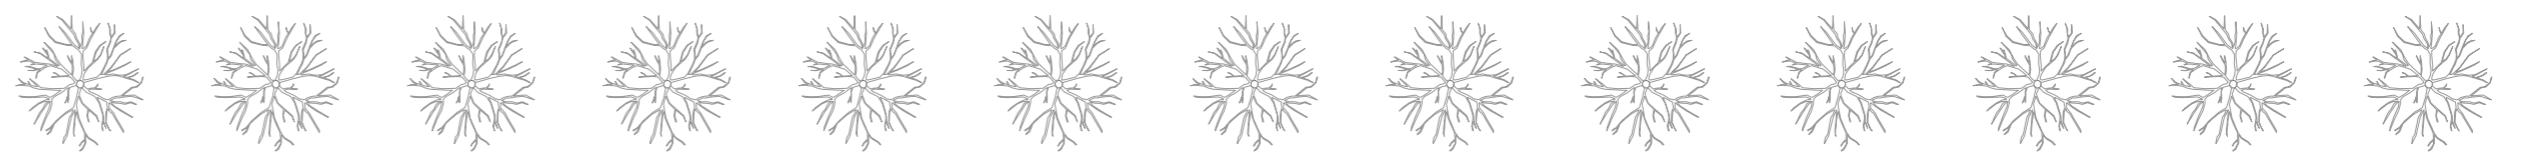
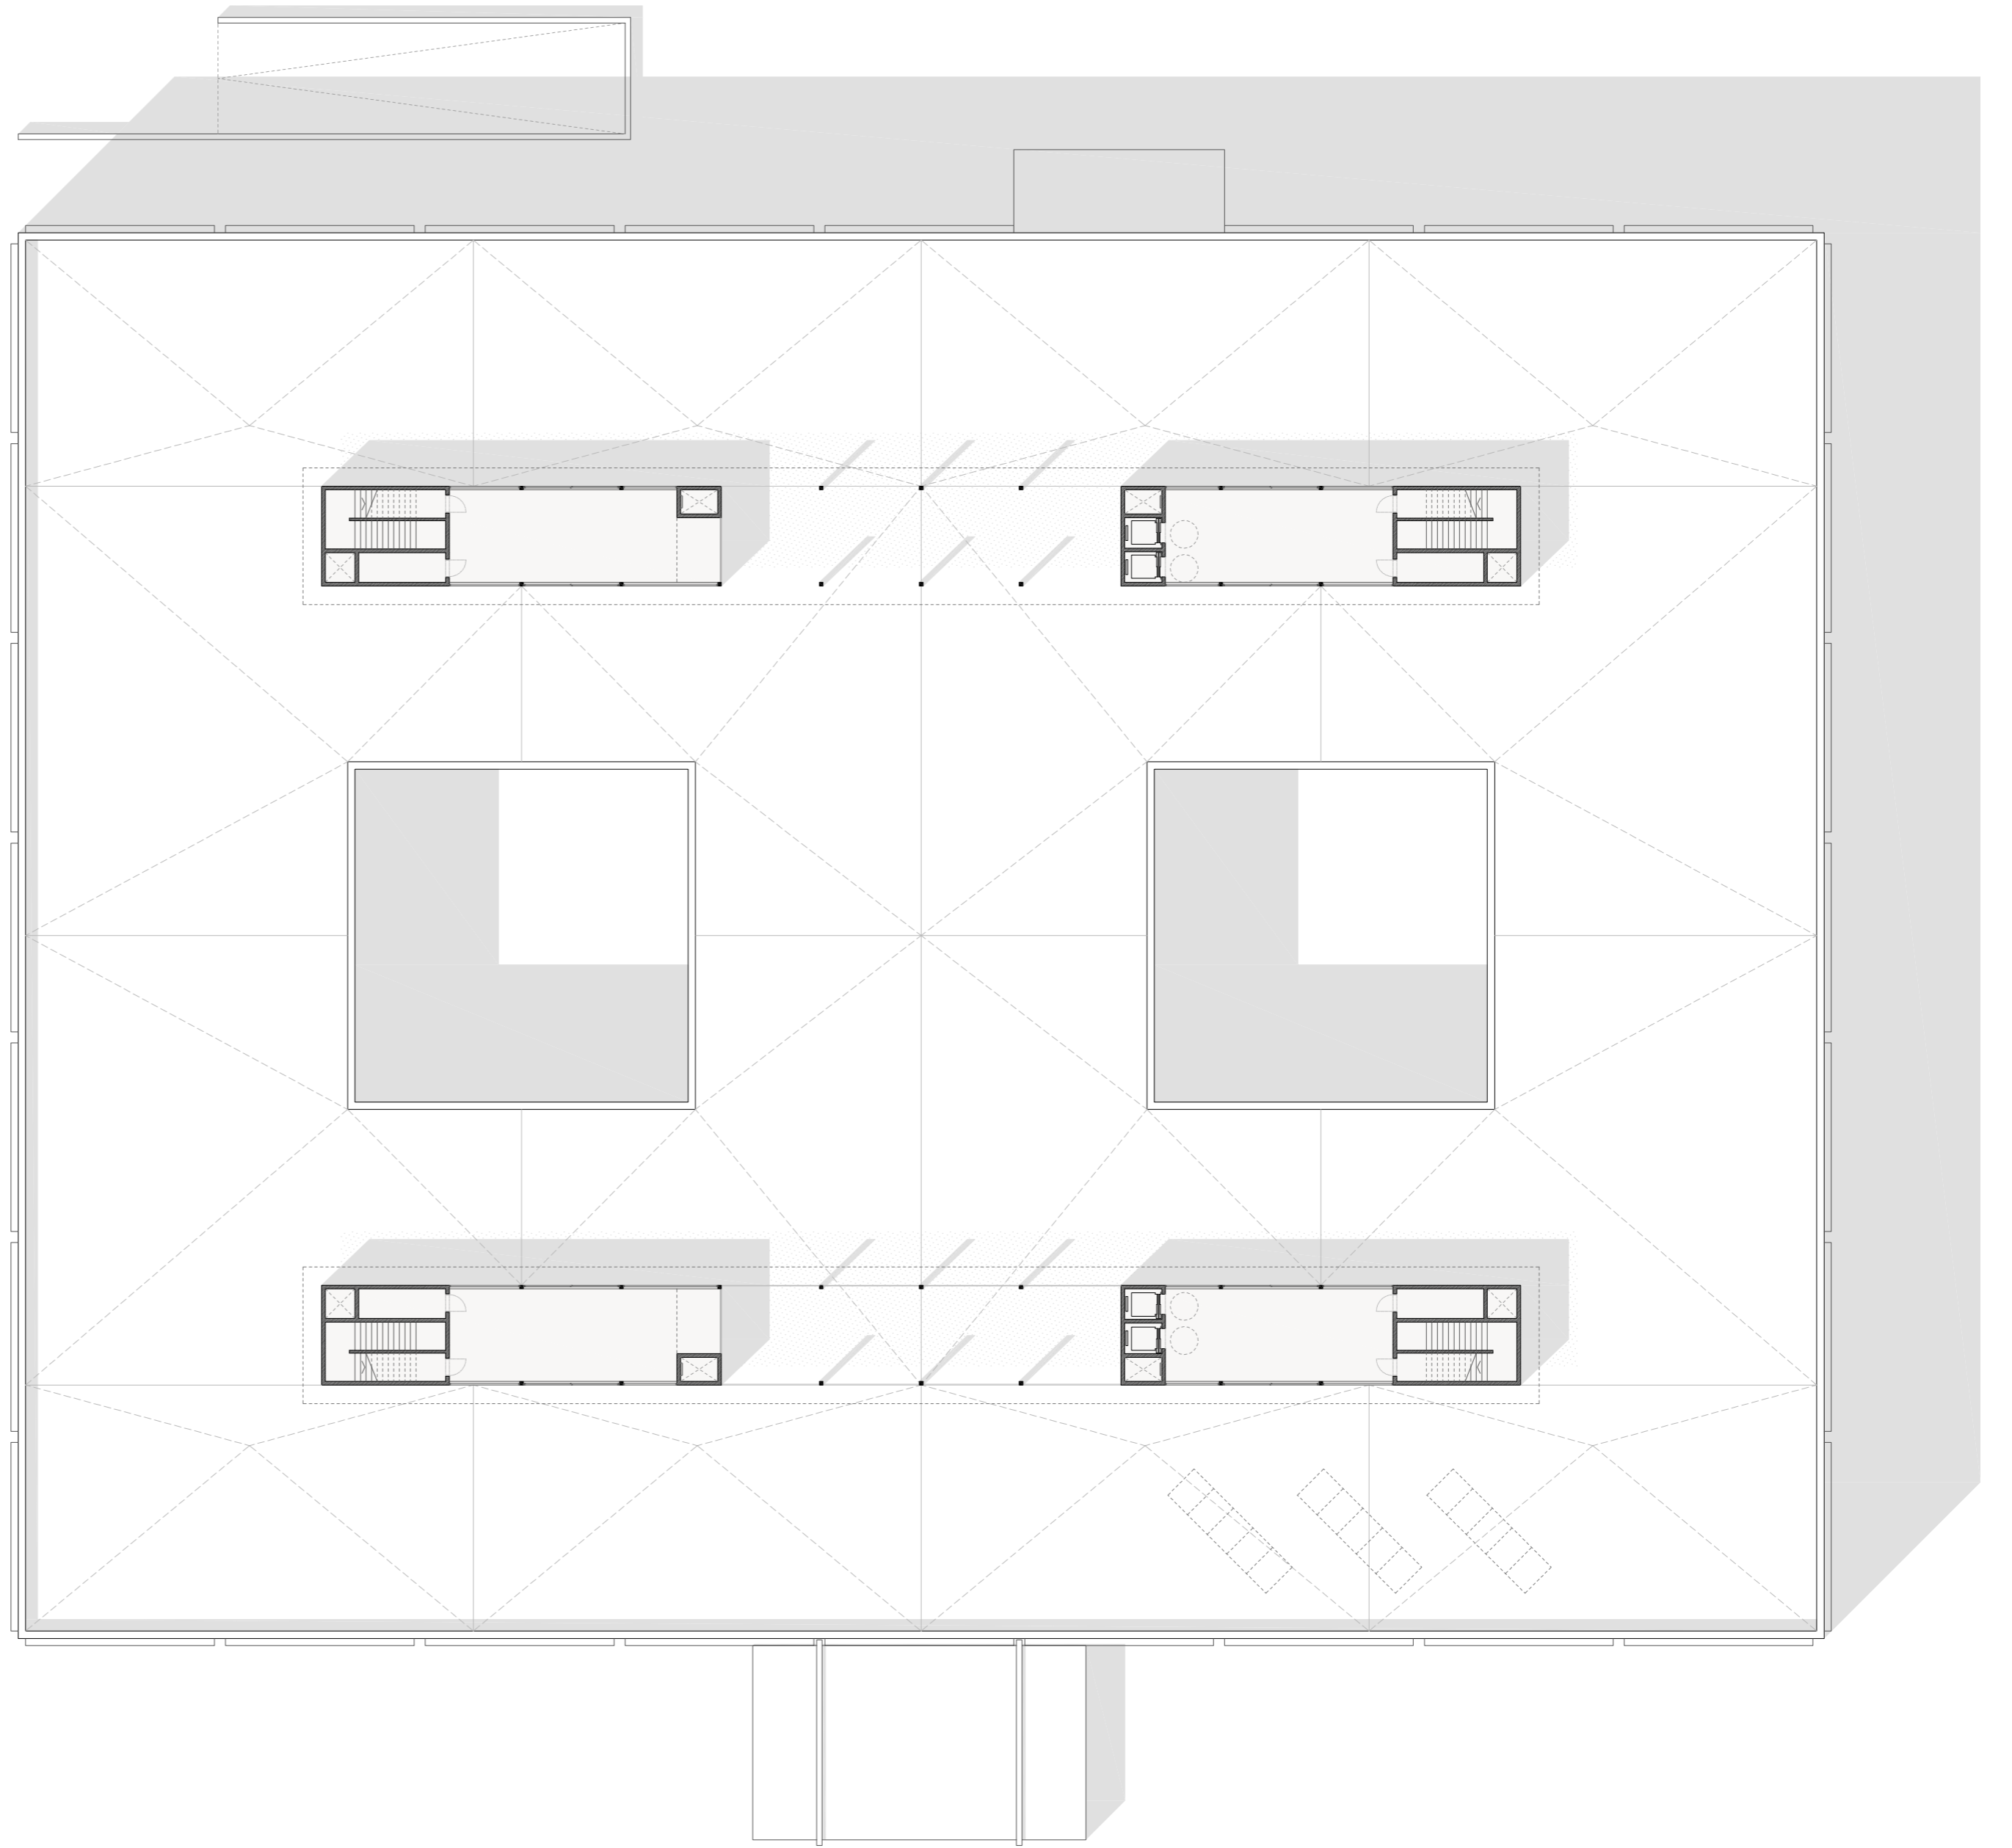


PROGRAMA PLANTA CUBIERTA

NÚCLEOS DE SERVICIOS		
- Mantenimiento.....	7.50 m ²	x4
- Escalera.....	22 m ²	x4
INSTALACIONES.....	120 m ²	

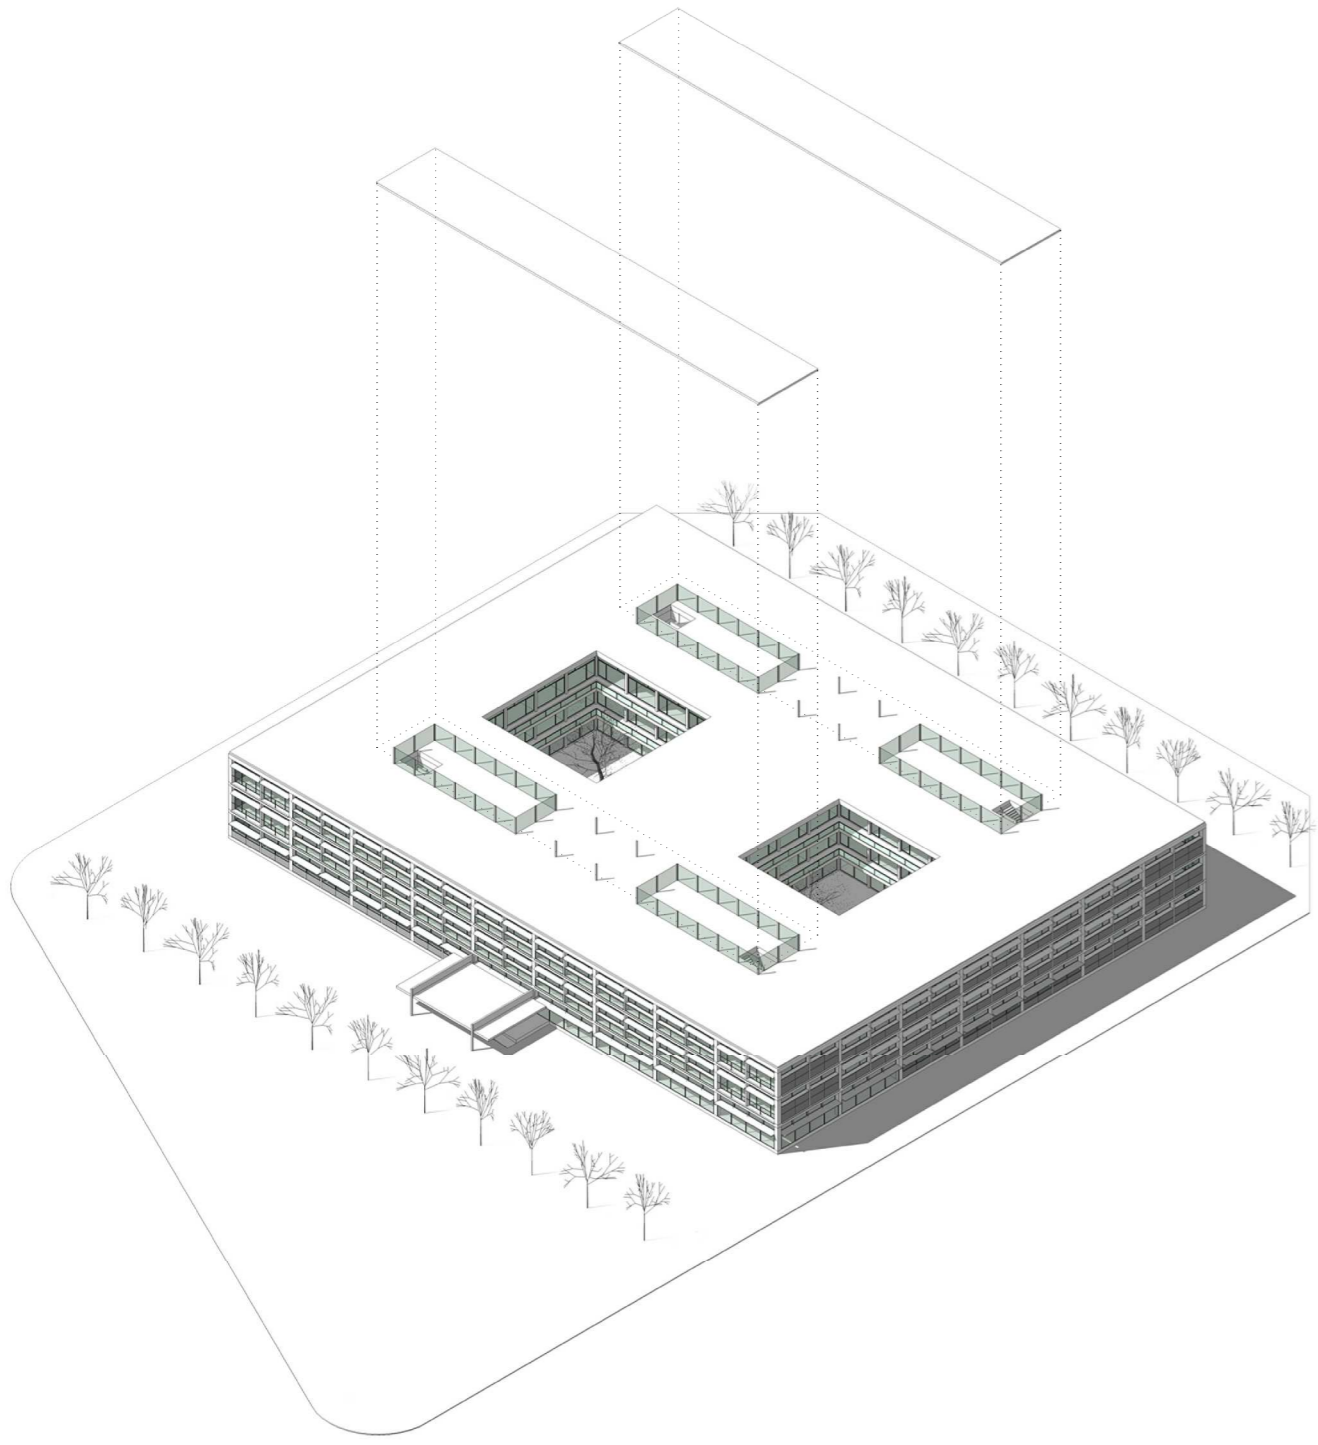

PROGRAMA PLANTA SOTANO

PLAZAS DE APARCAMIENTO.....	236 plazas	
CUARTOS DE INSTALACIONES		
- Deposito de aguas pluviales.....	60 m ²	
- Mantenimiento y limpieza.....	7.5 m ²	x4
NÚCLEOS DE SERVICIOS		
- Escalera emergencia.....	22 m ²	x4

