





VISTA EN ESCORZO DEL ACCESO | fachada principal



ALZADO POSTERIOR | AP noreste

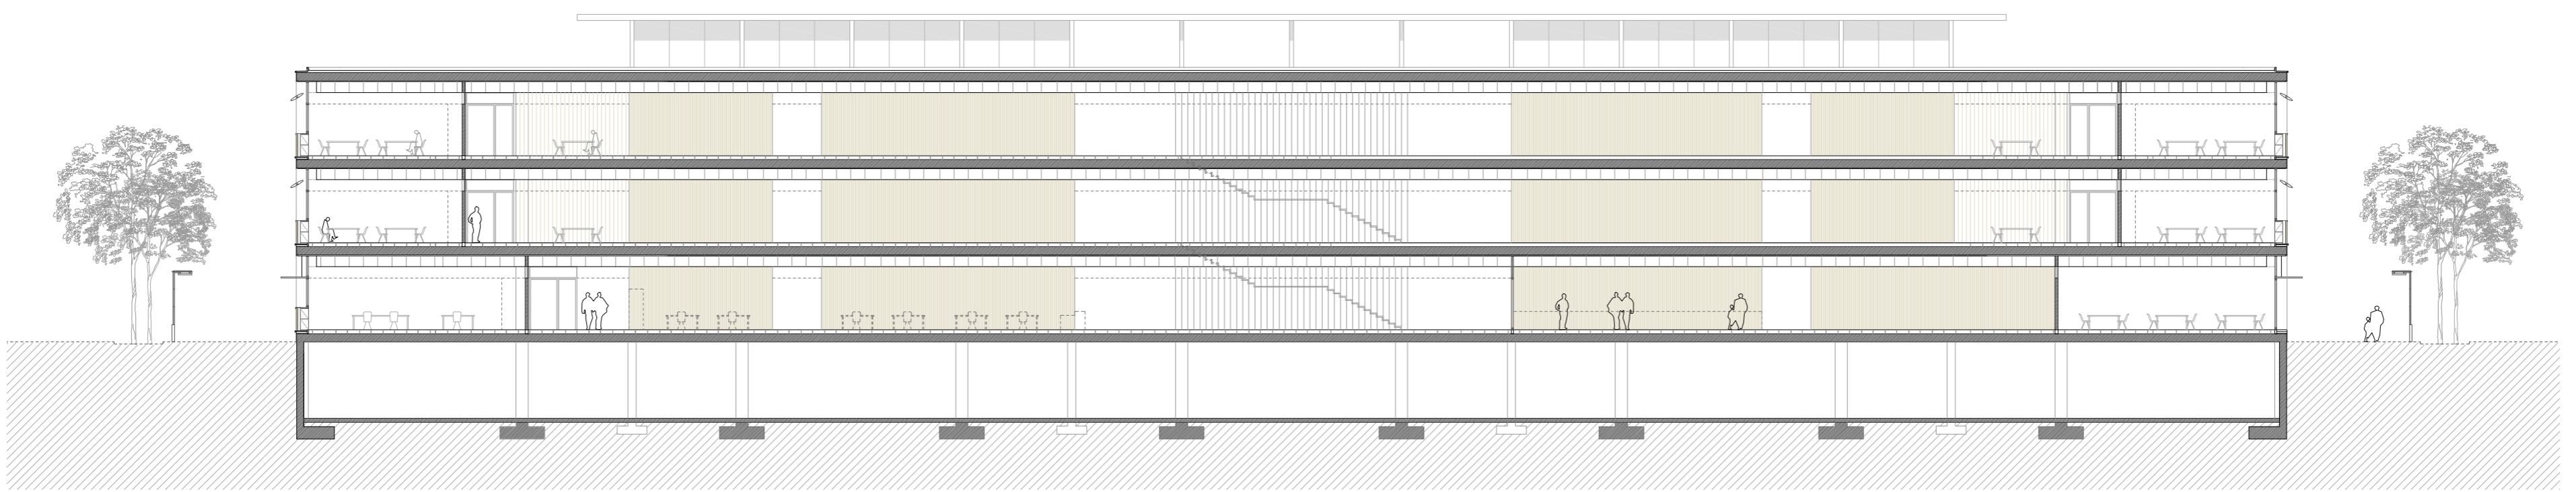

SECCIÓN LONGITUDINAL | B-B

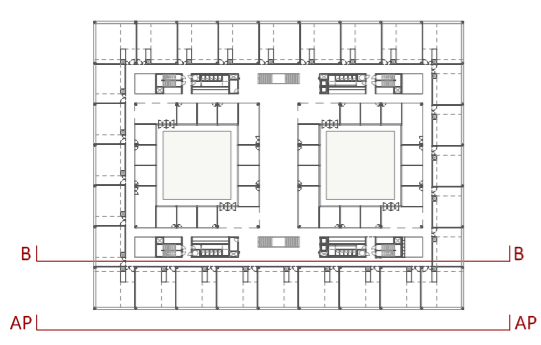

VISTA FRONTAL DEL ACCESO | fachada principal