




VISTA EN ESCORZO DEL ACCESO | fachada posterior



ALZADO LATERAL | AL noreste

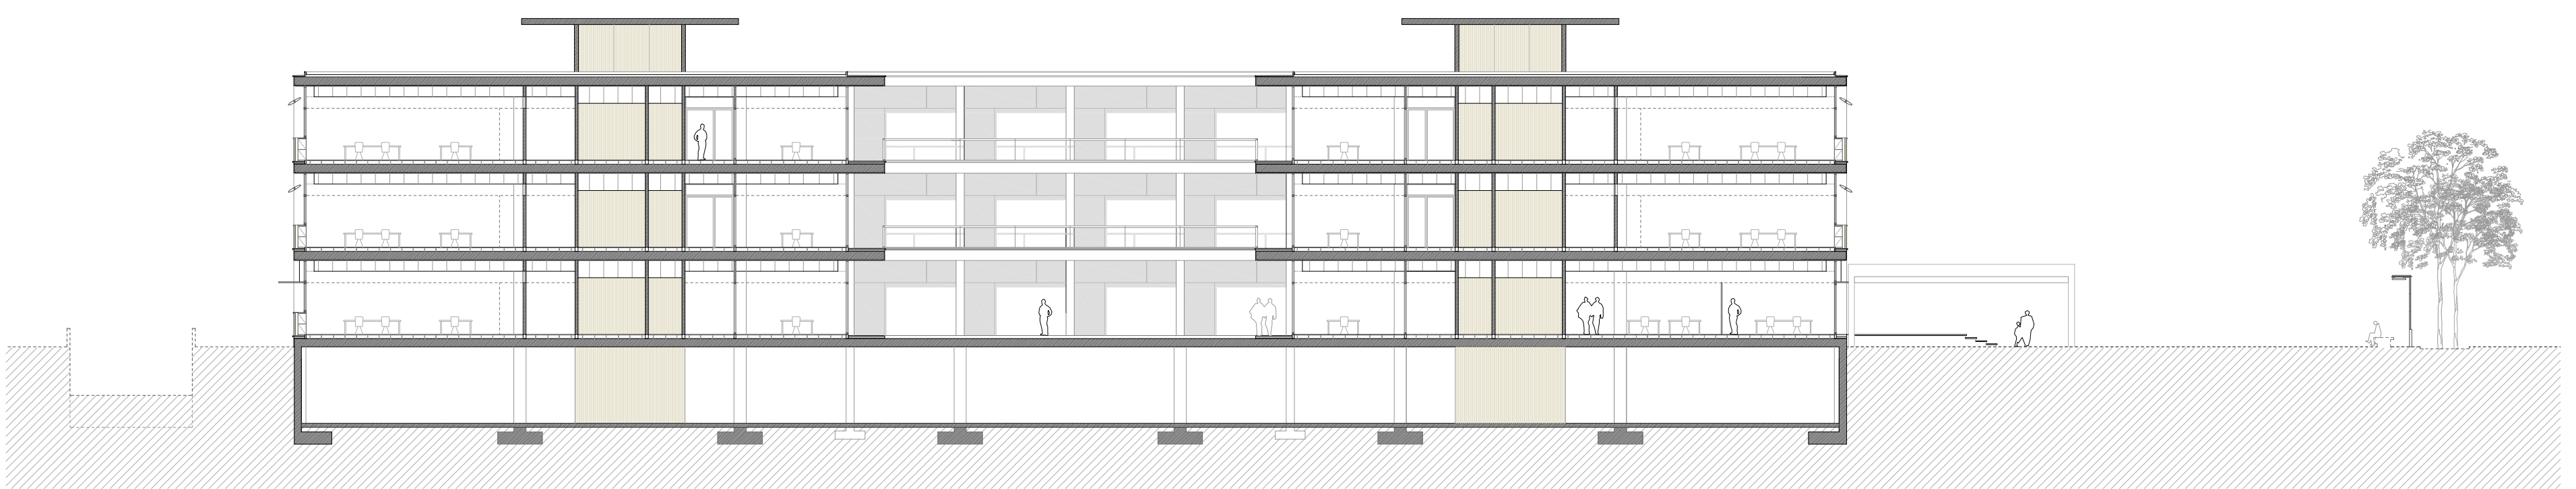

SECCIÓN TRANSVERSAL | C-C

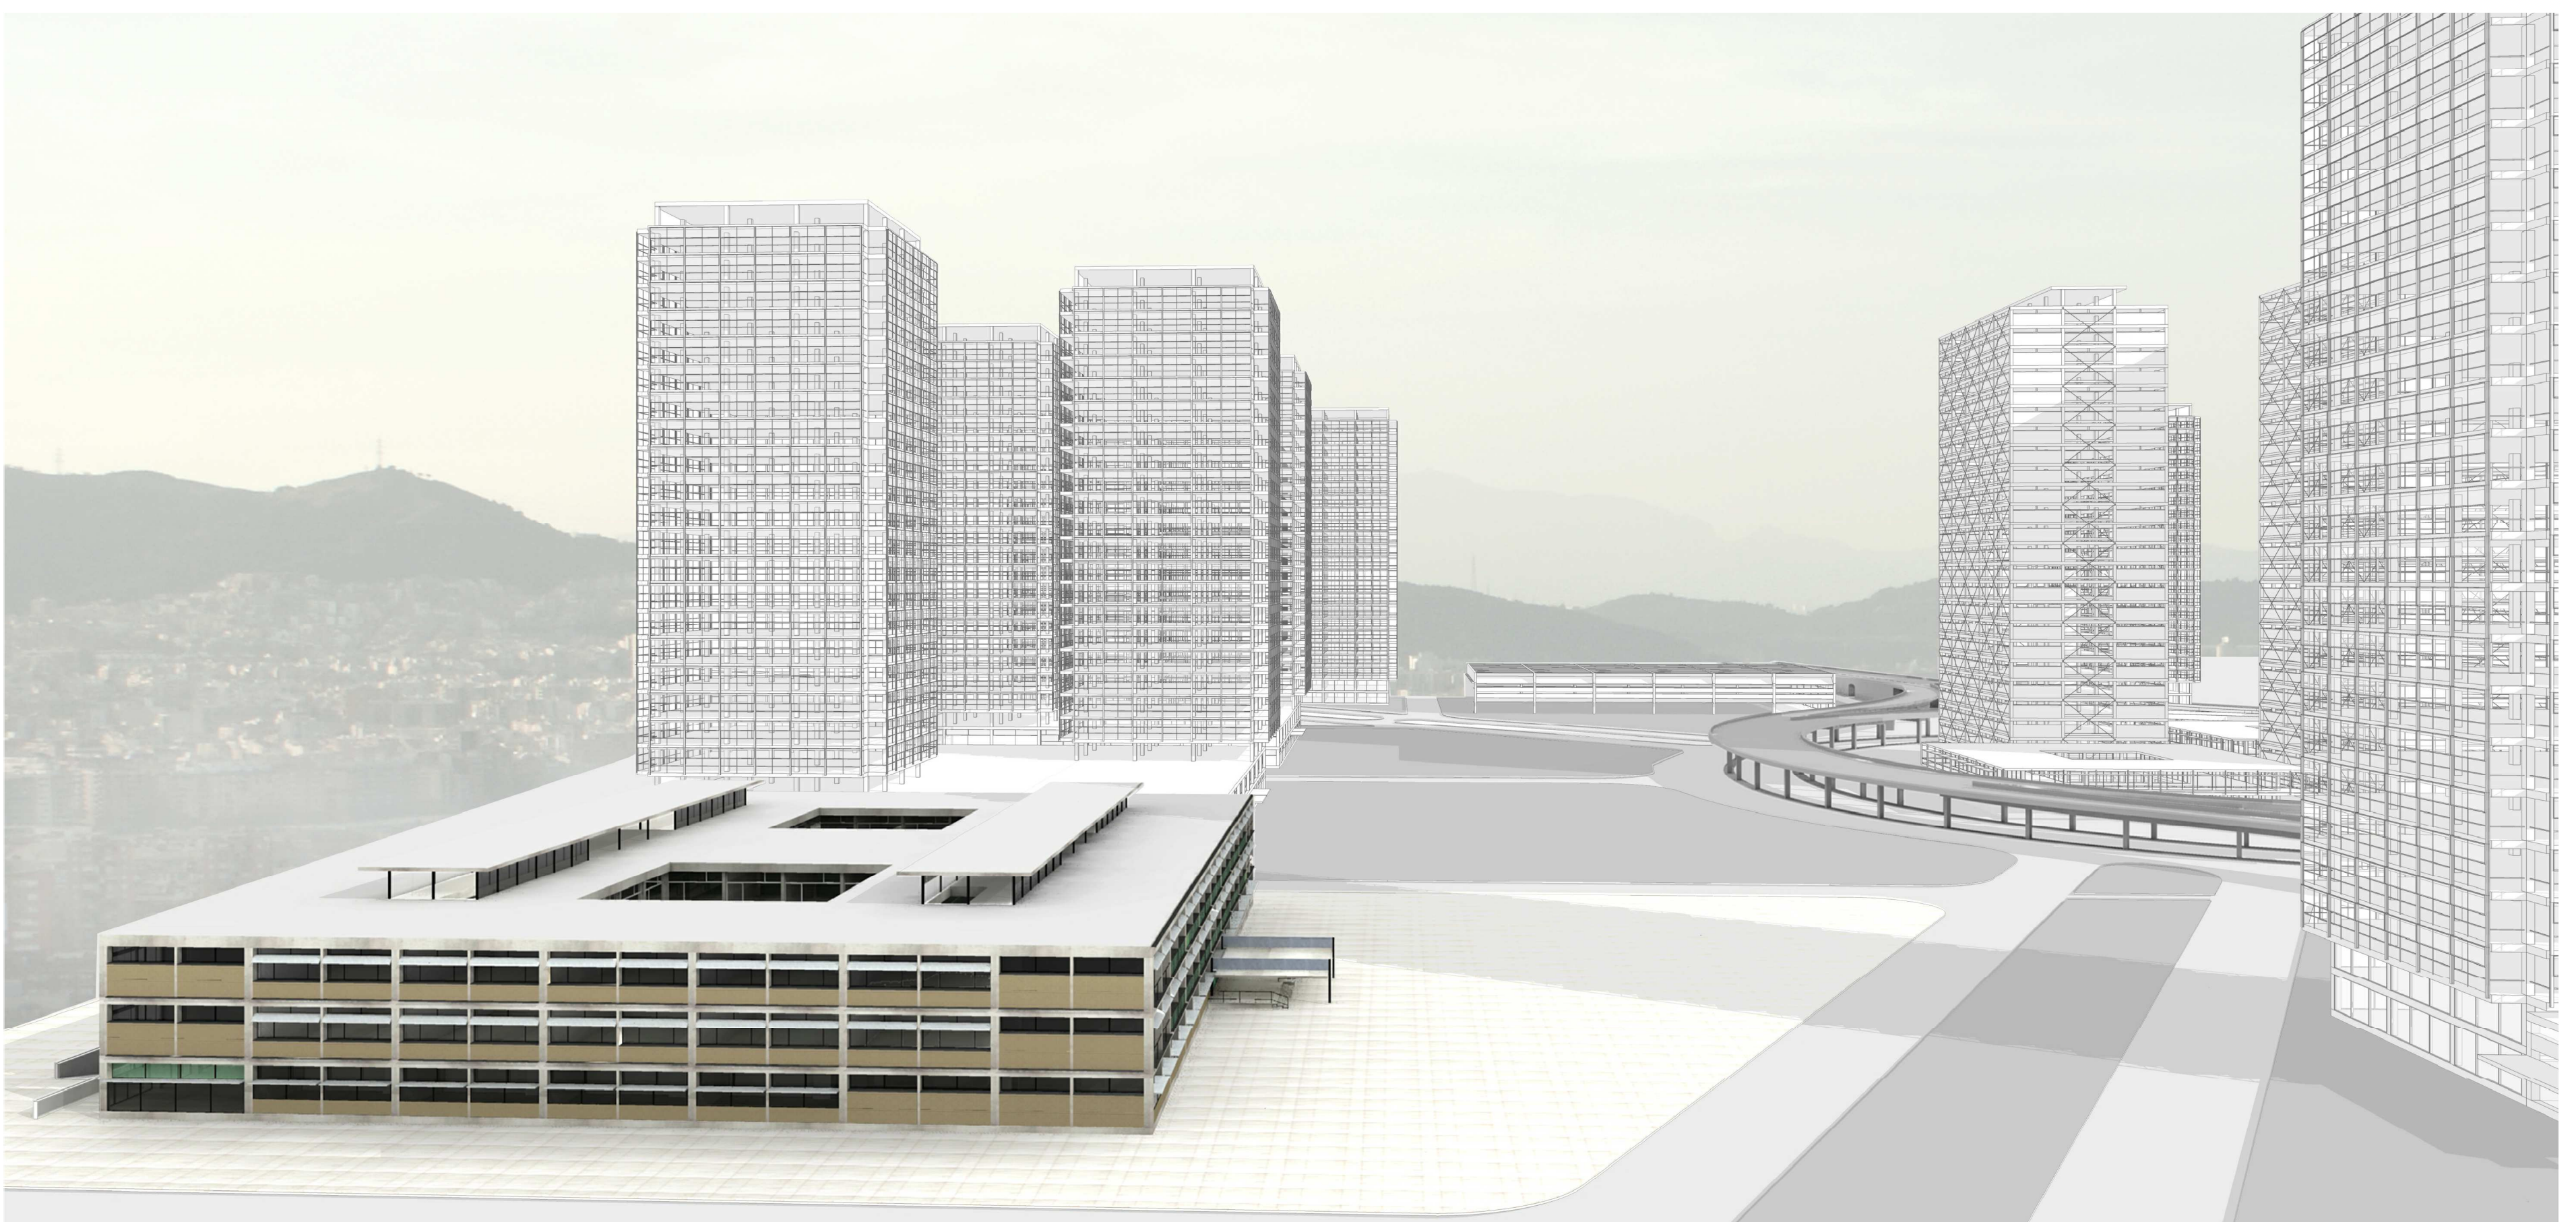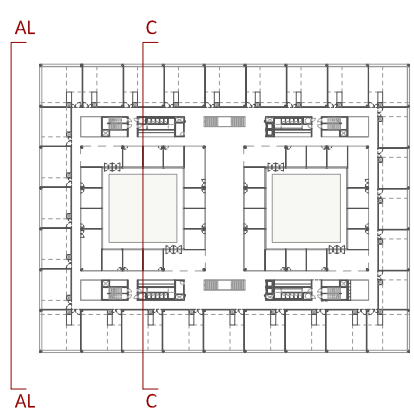

VISTA DE ESCORZO DEL ACCESO | fachada lateral