
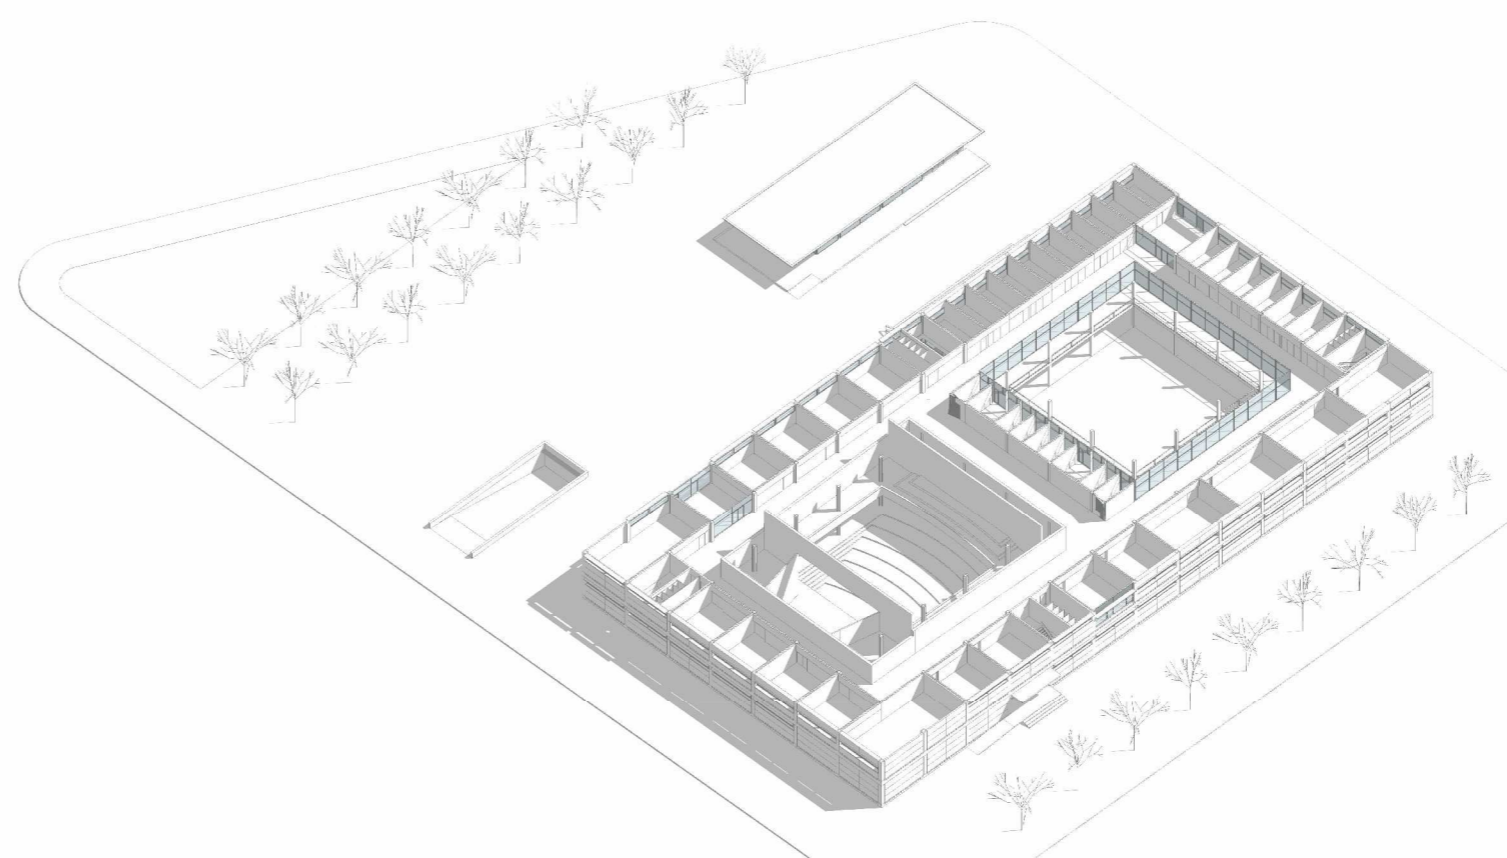
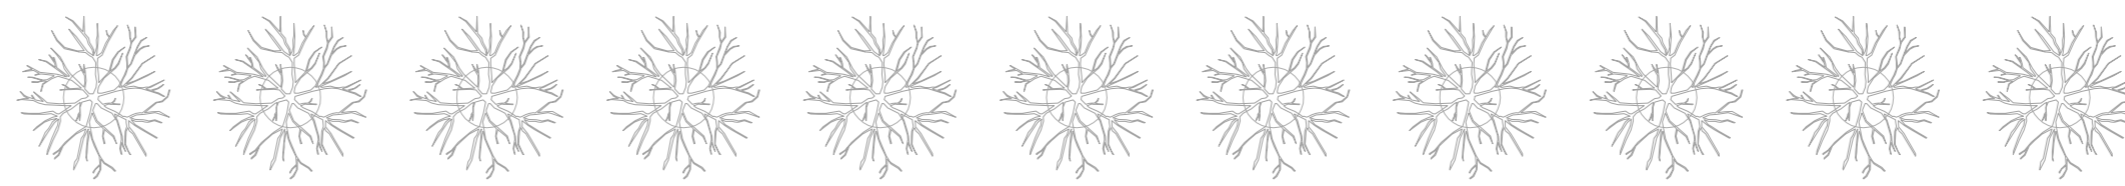
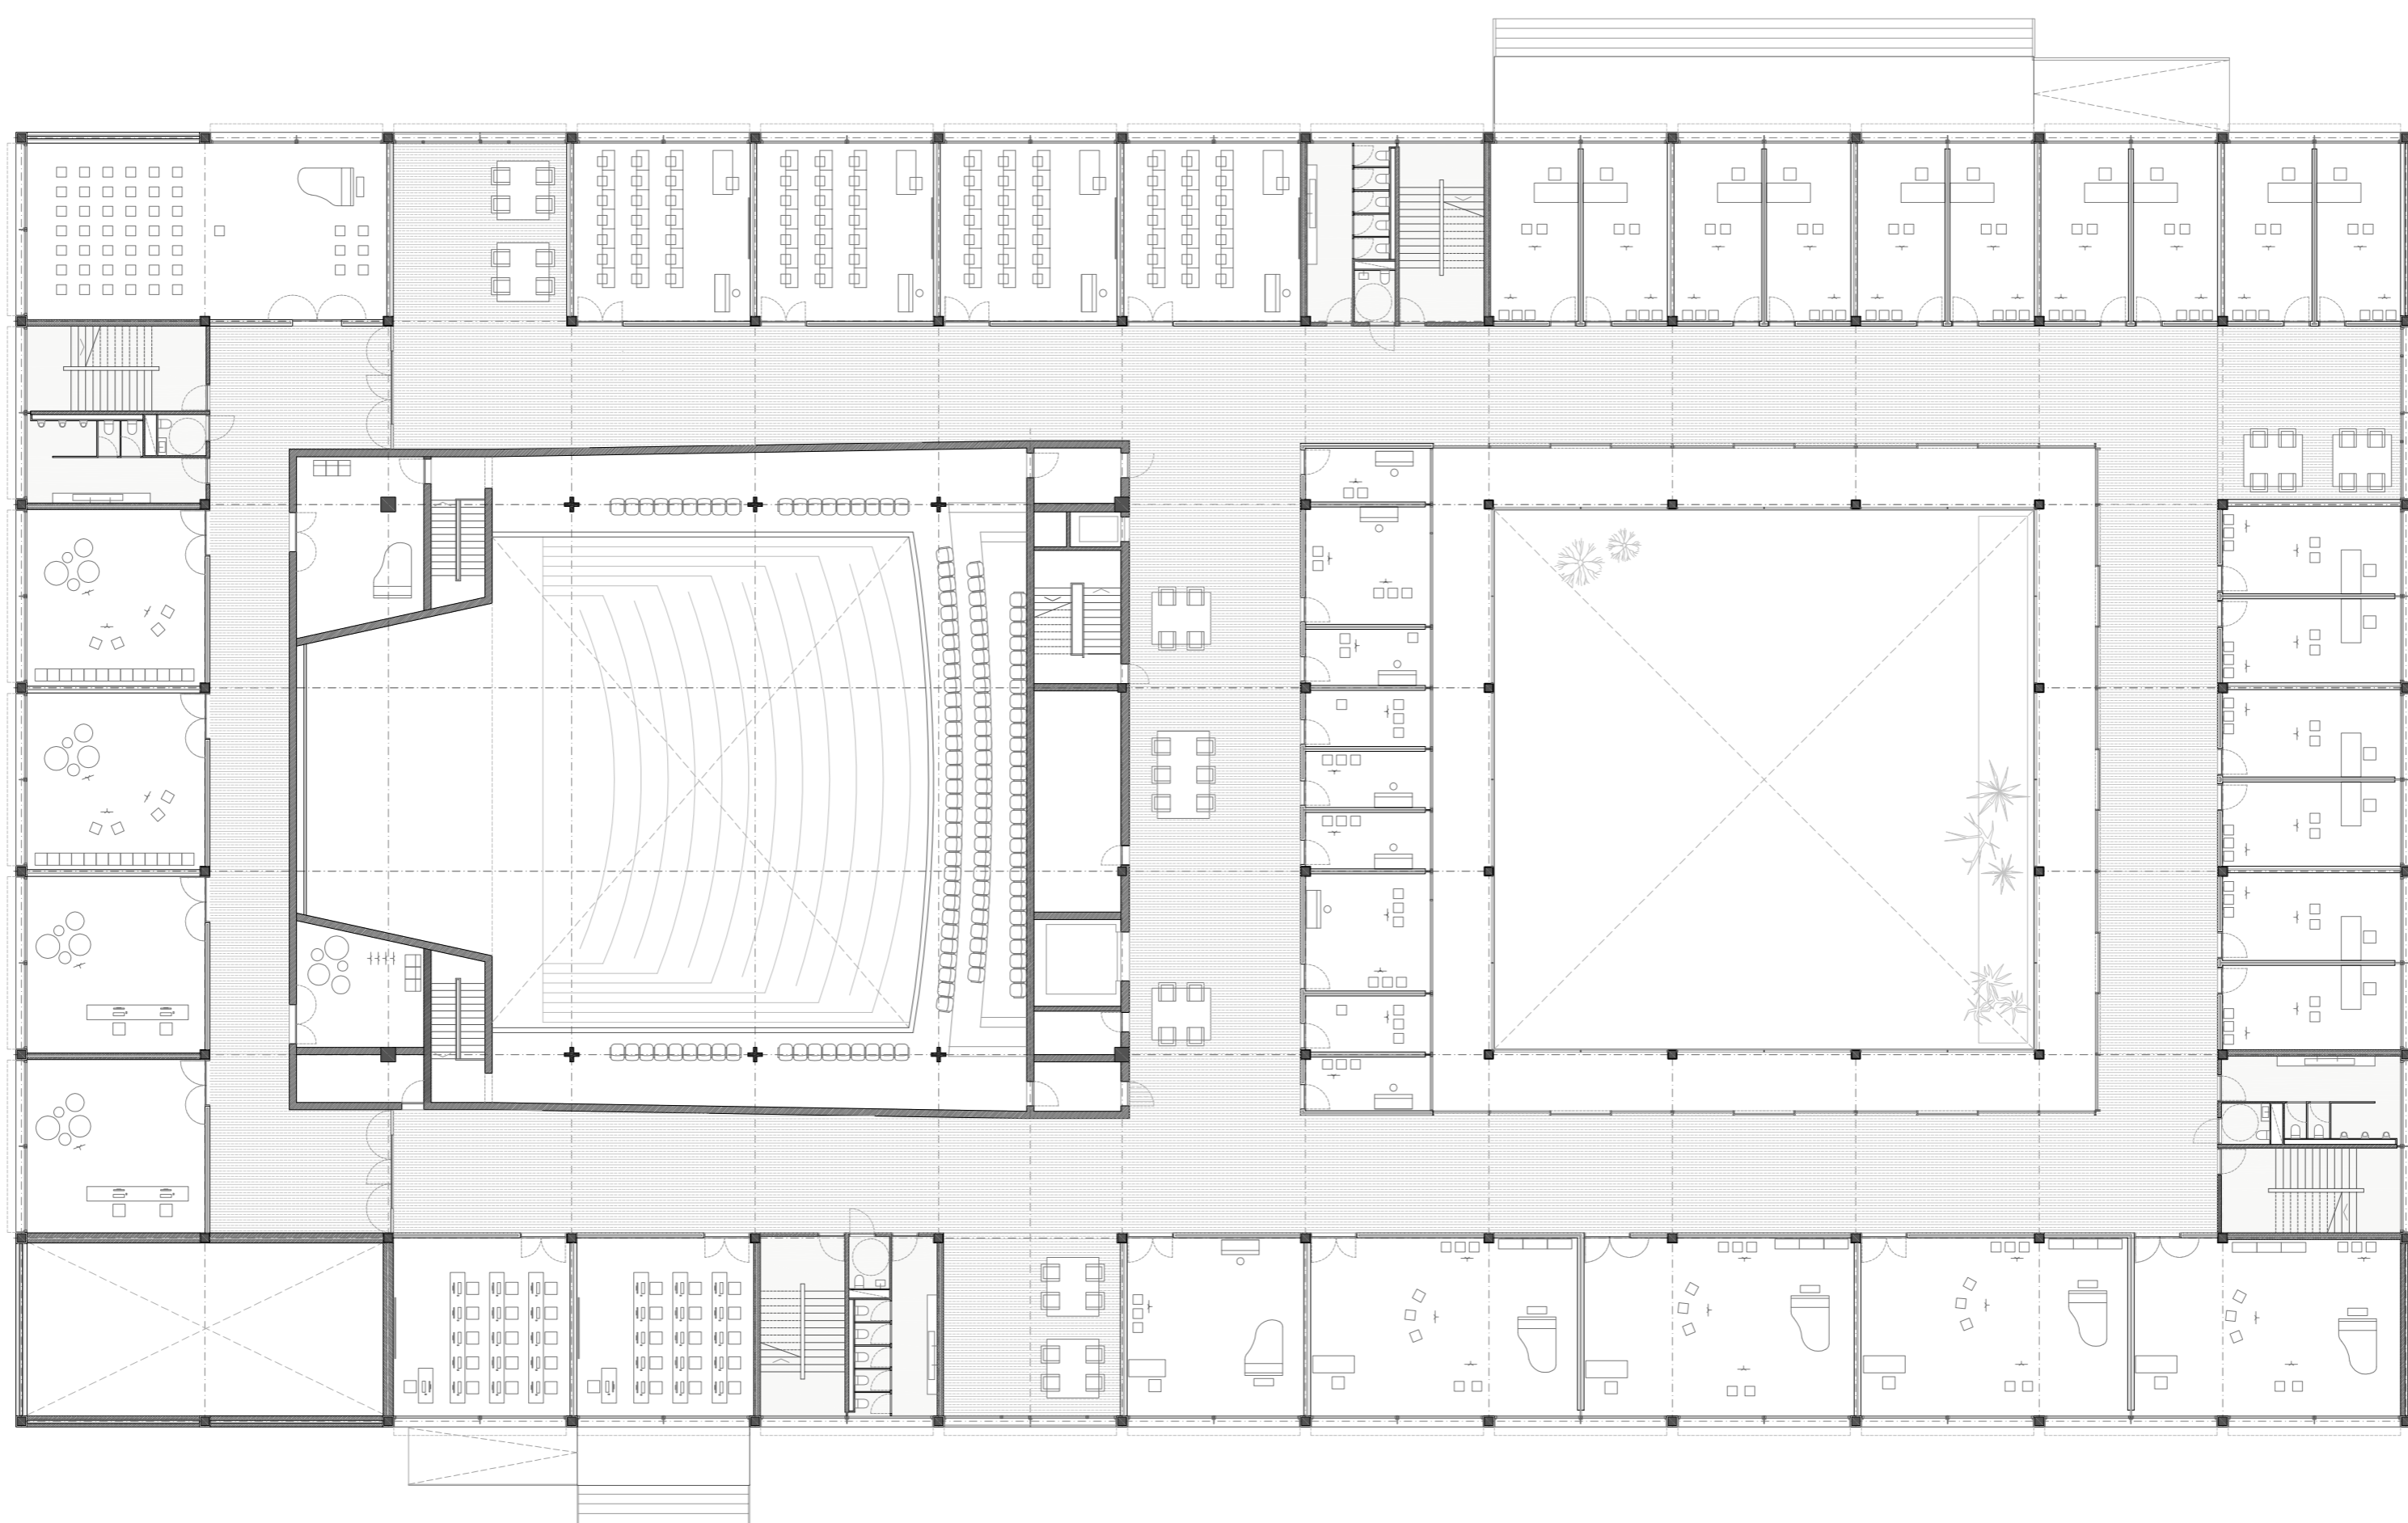


[AP] ALZADO PRINCIPAL

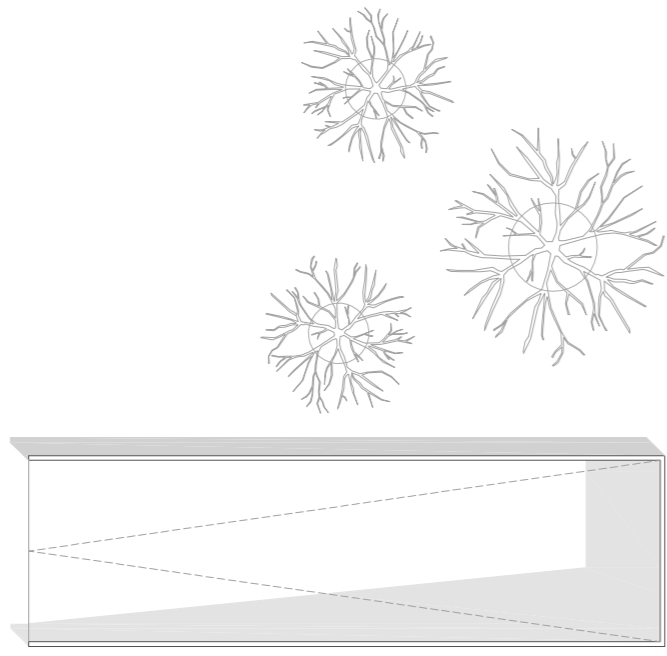

5. ÁREA DE ACÚSTICA ESPECIAL		UD	
Sala de coro y orquesta	1	105,30 m ²	
Aula de percusión	2	52,56 m ²	
Laboratorio de electroacústica	2	52,56 m ²	
Aula de informática	2	52,56 m ²	
6. ÁREA MÚSICA DE CÁMARA			
Aula de cámara	4	80,00 m ²	
7. ÁREA DE TEORÍA			
Aula de teoría	4	52,56 m ²	
8. ÁREA DE AUDICIÓN			
Aula de instrumento individual	16	26,10 m ²	
Aula de piano	1	52,56 m ²	
9. ÁREA DE ESTUDIO			
Cabina de estudio (pequeña)	7	11,70 m ²	
Cabina de estudio (grande)	2	24,40 m ²	
4. USOS PÚBLICOS			
Sillas de descanso-ocio	3	52,56 m ²	
Área de descanso	1	198,16 m ²	