


ALZADO SUROESTE [A-A0]



SECCIÓN TRANSVERSAL [C-C]

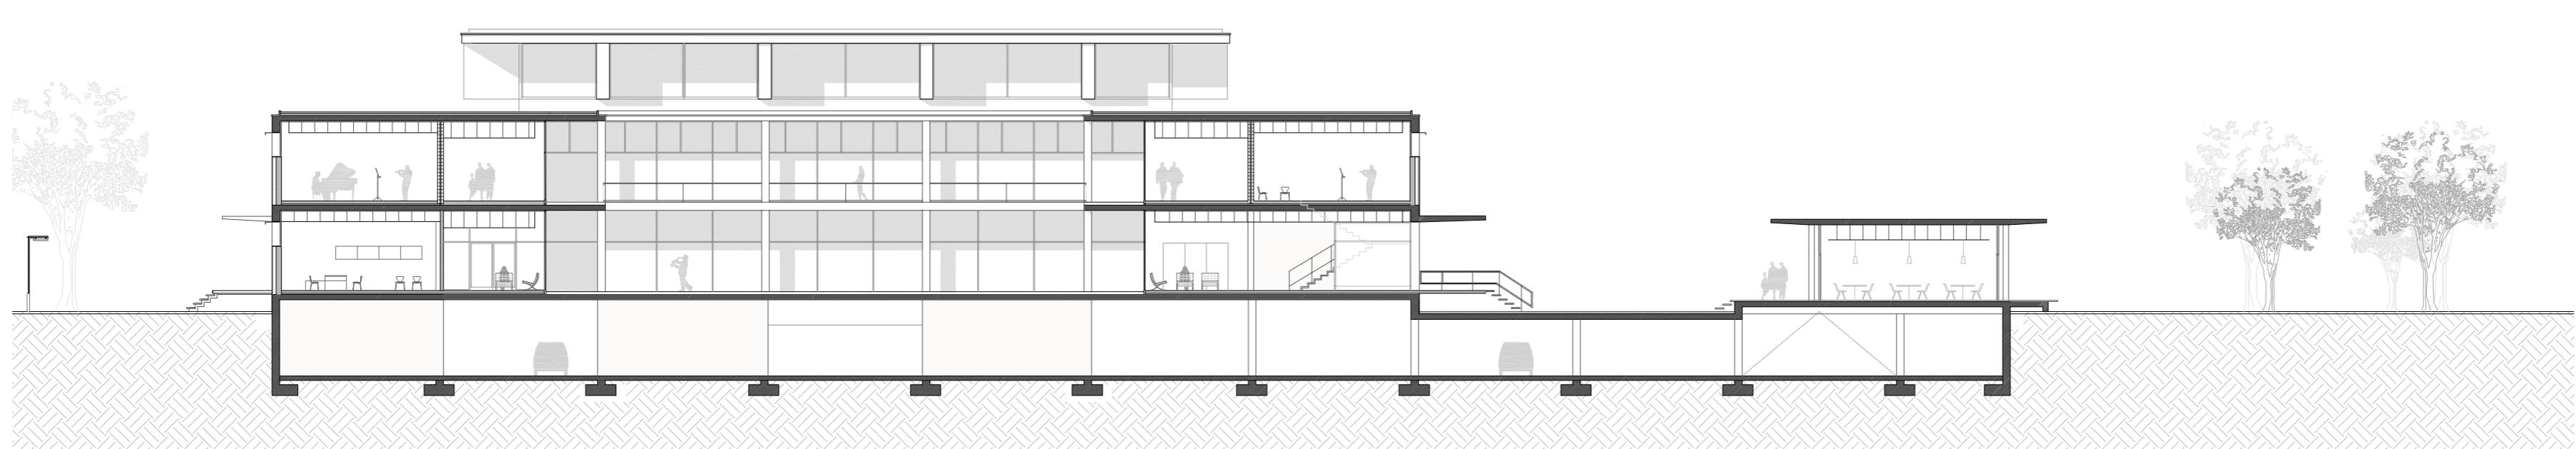