


ALZADO SURESTE [A-SE]



SECCIÓN TRANSVERSAL [D-D]

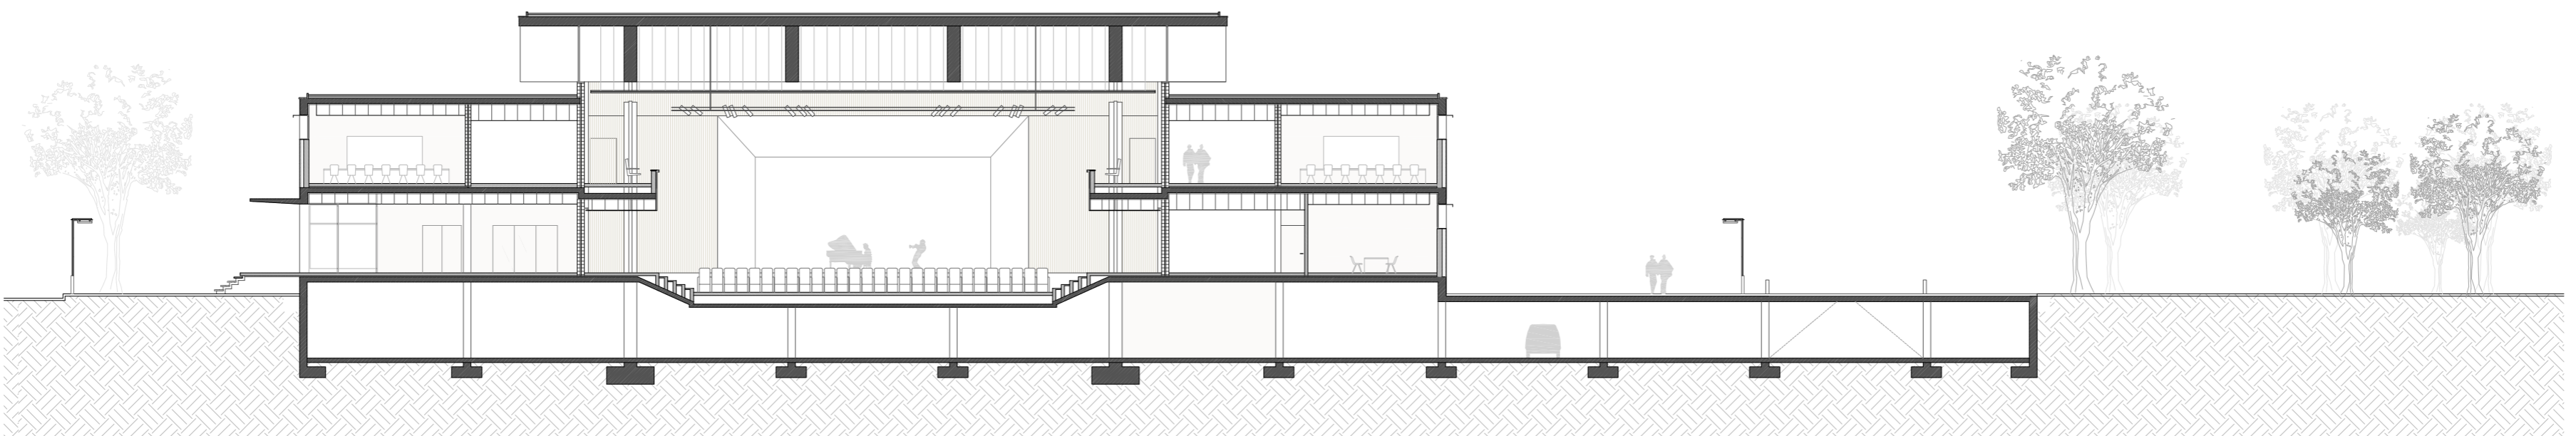