

COBERTA

- CO1. Mitja canya de morter per a gir de làmines.
- CO2. Làmina impermeabilitzant.
- CO3. Geotextil.
- CO4. Segellat de junt amb banada hidroexpansiva i acabat amb silicona de resines epoxi.

PAVIMENT

- PO9. Paviment de peça prefabricada de formigó de 50x50x7cm.
- P10. Capa de morter de 3cm de gruix.
- P11. Solera de formigó de 15cm de gruix amb malla de 15x15cm Ø8mm.
- P14. Solera de formigó de 20cm de gruix amb malla de 15x15cm Ø8mm.
- P15. Llosa prefabricada de formigó de 60x40x6cm.
- P16. Graves.

TANCAMENT

- T05. Plaques de cartró-guix de 12mm de gruix.
- T14. Estructura de suport de ce-ras de plaques de cartró-guix amb varilla rosada fixada al sostre amb tacs de resines de dos components.
- T15. Trasdossat de panells de xapa miniona lacada de 2mm de gruix fixada sobre rastrells d'acer galvanitzat.
- T20. Trasdossat de panells de ciment reforçat d'alta densitat tipus "Euronit" fixat sobre rastrells d'acer galvanitzat.
- T21. Xapa plegada de 3mm d'acer galvanitzat en calent.


ESTRUCTURA

- ED5. Llosa massissa de formigó armat de 30 cm de cantell.
- E12. Bigues prefabricades de formigó I=I0 base 40.
- E13. Pantalla de formigó insitu.
- E17. Estructura de transició.


INSTAL·LACIONS

- I08. Lluminiària de parament tipus Linealuçplaf de iGuzzinni.
- I09. Tub de PVC de Ø90mm per a conducció ascendent de l'aigua cap a la xarxa.


D.2

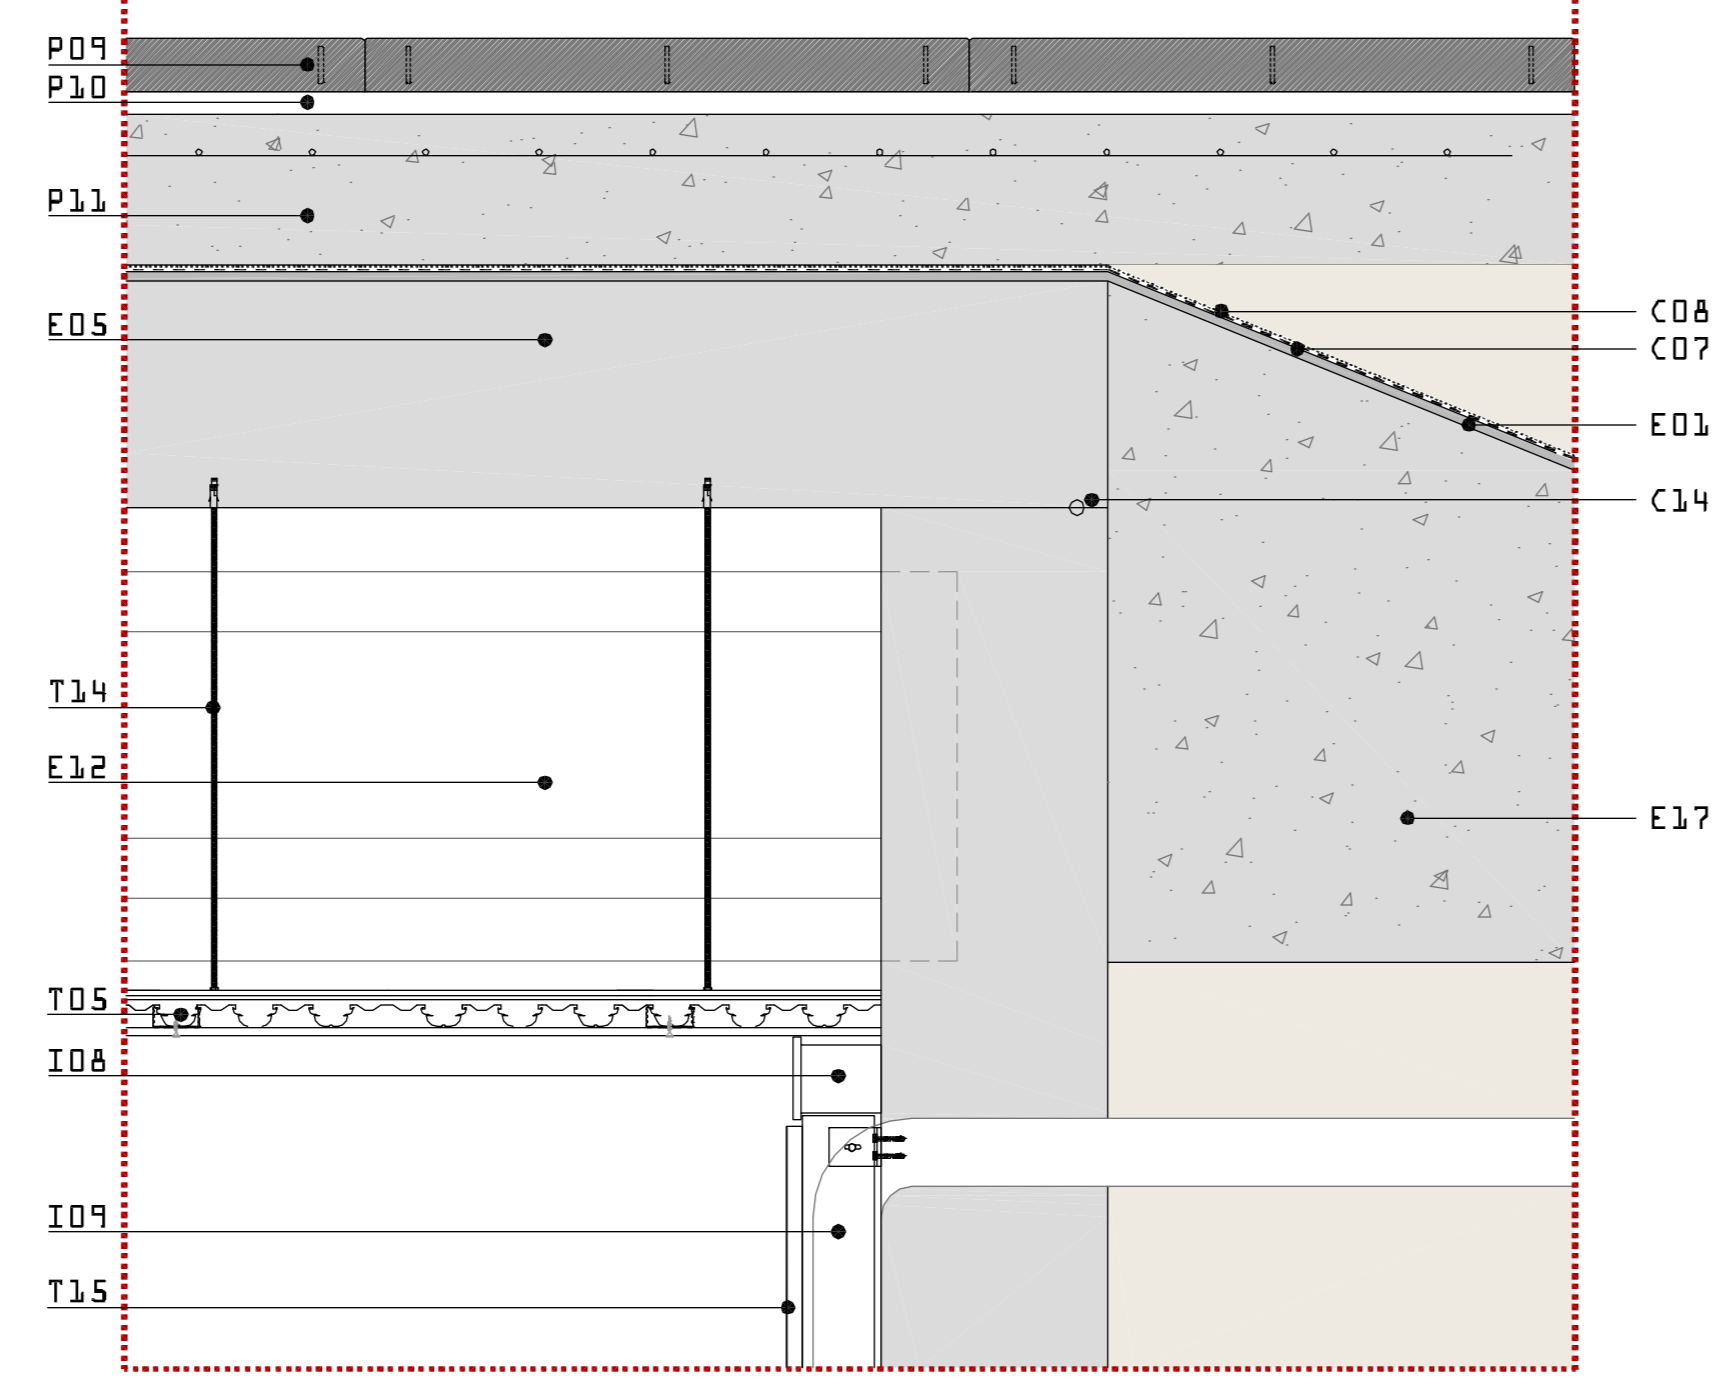

D.2

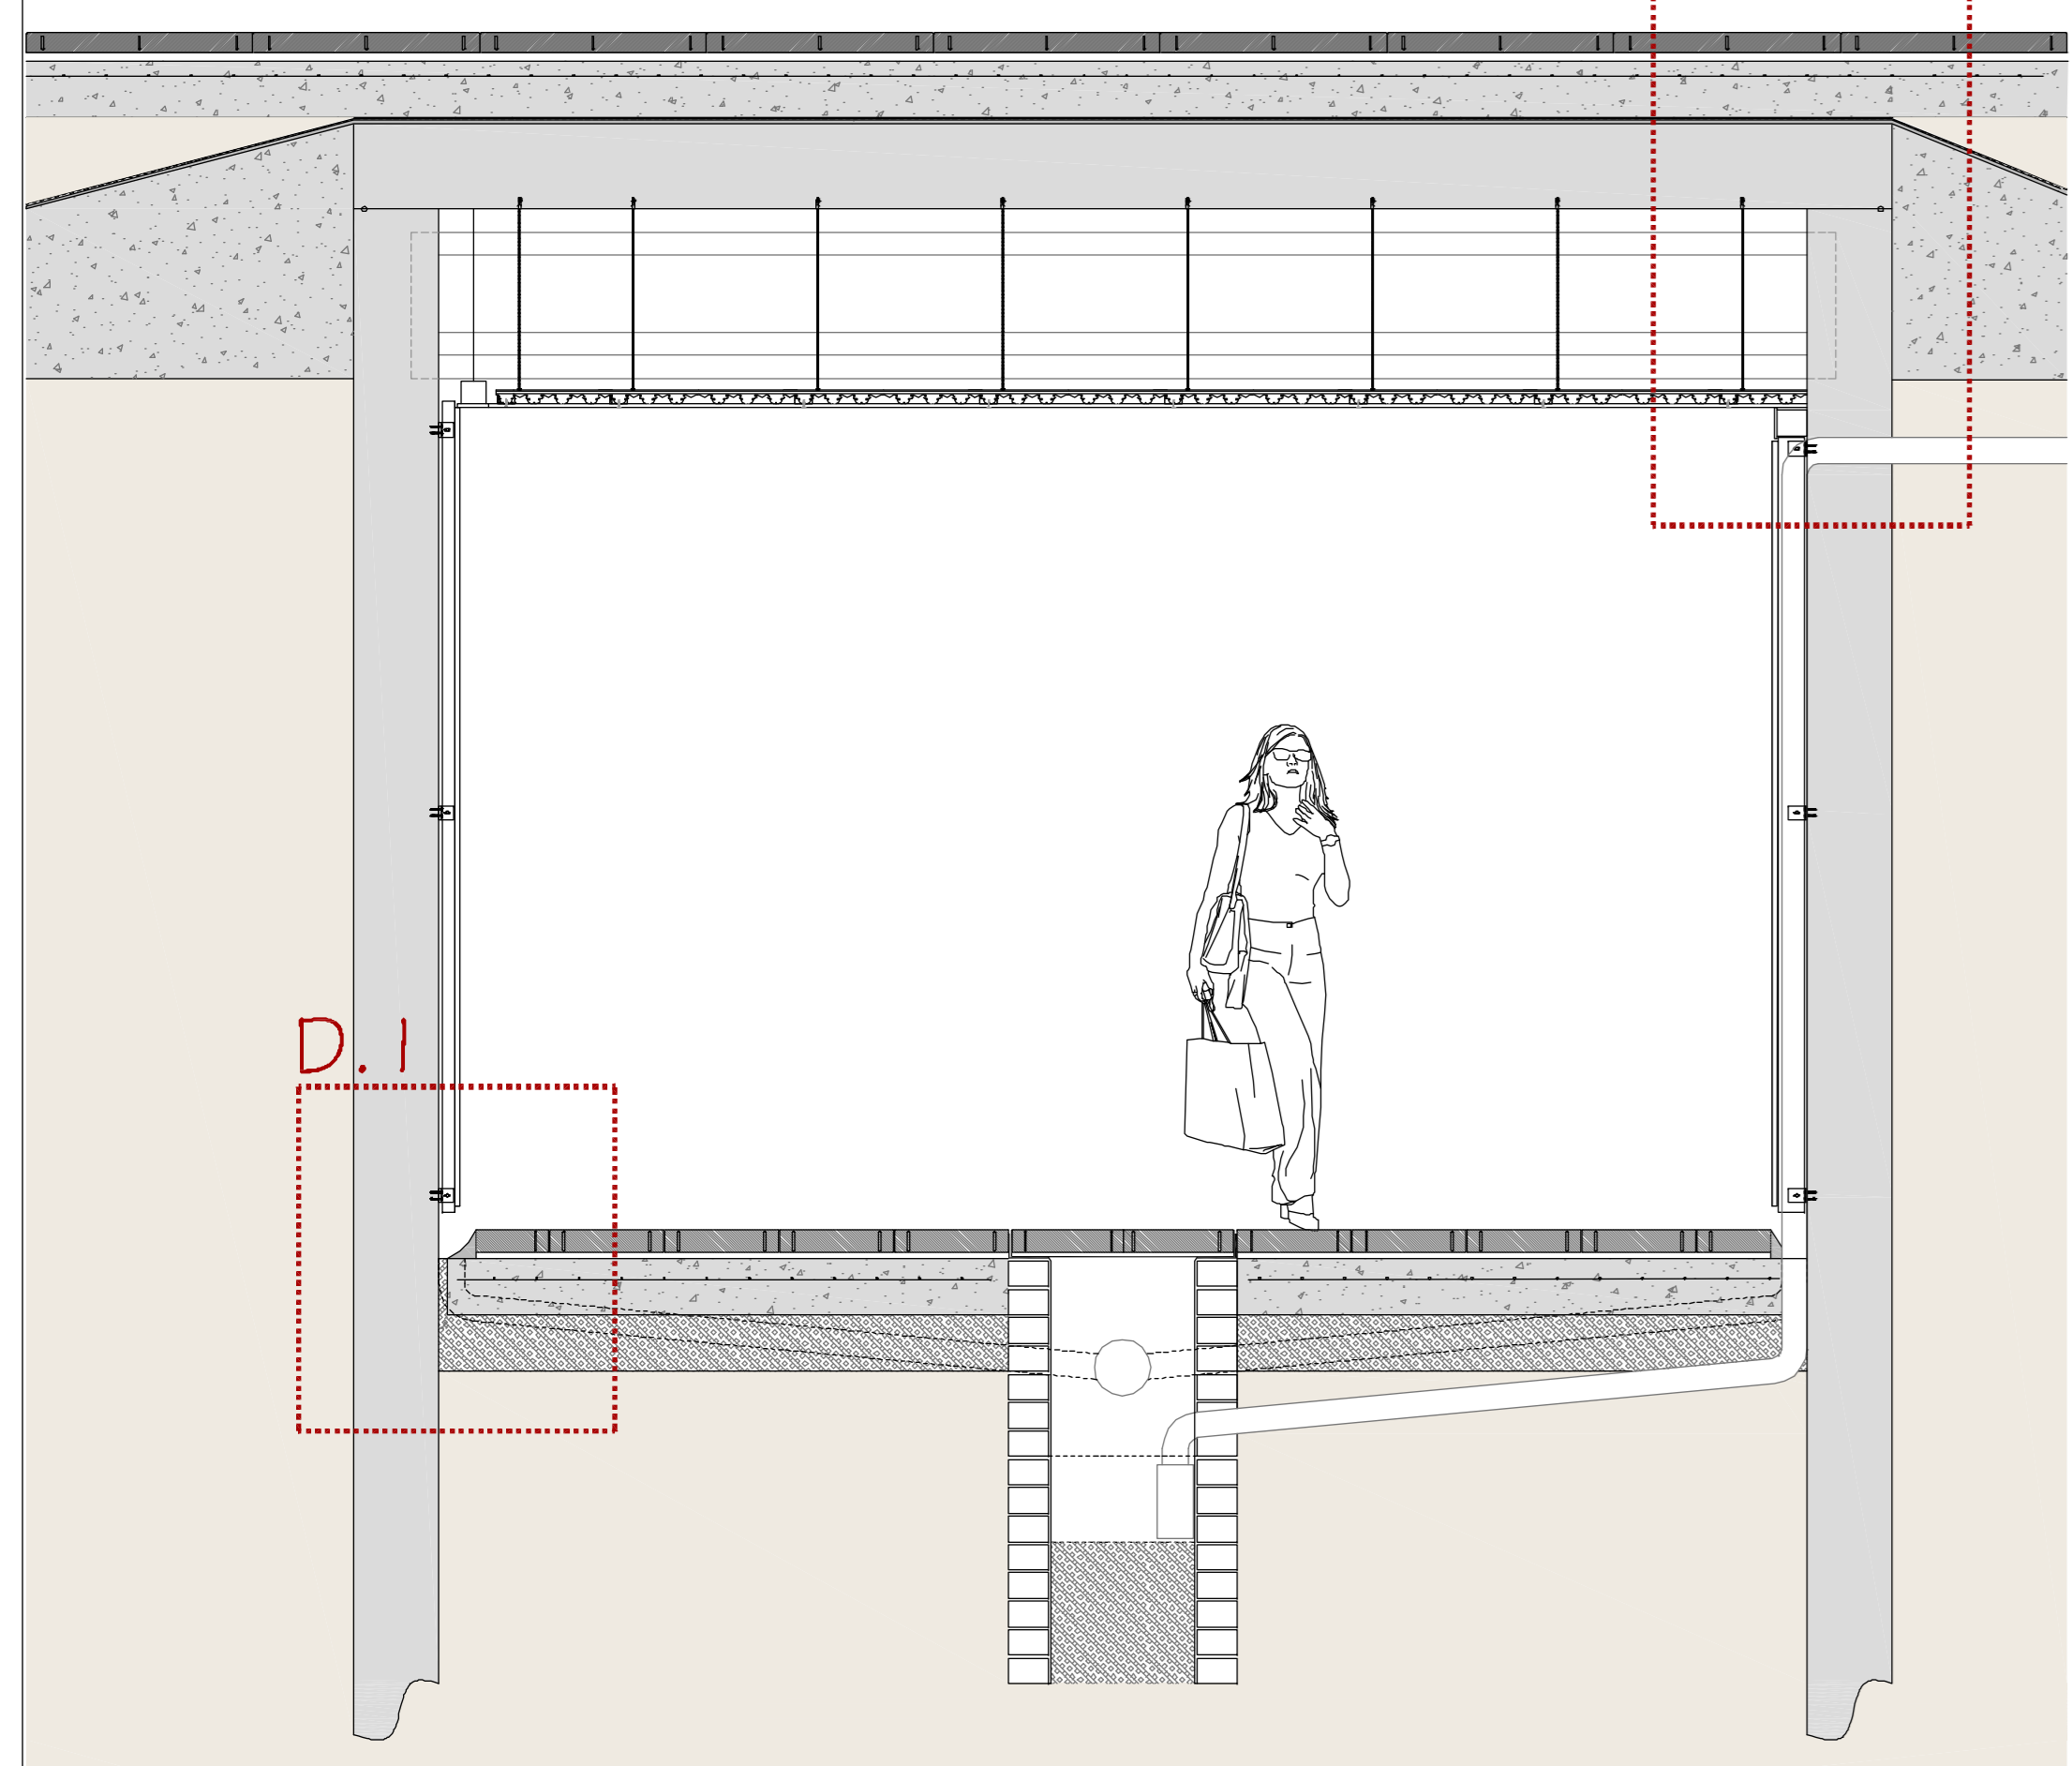

D.1

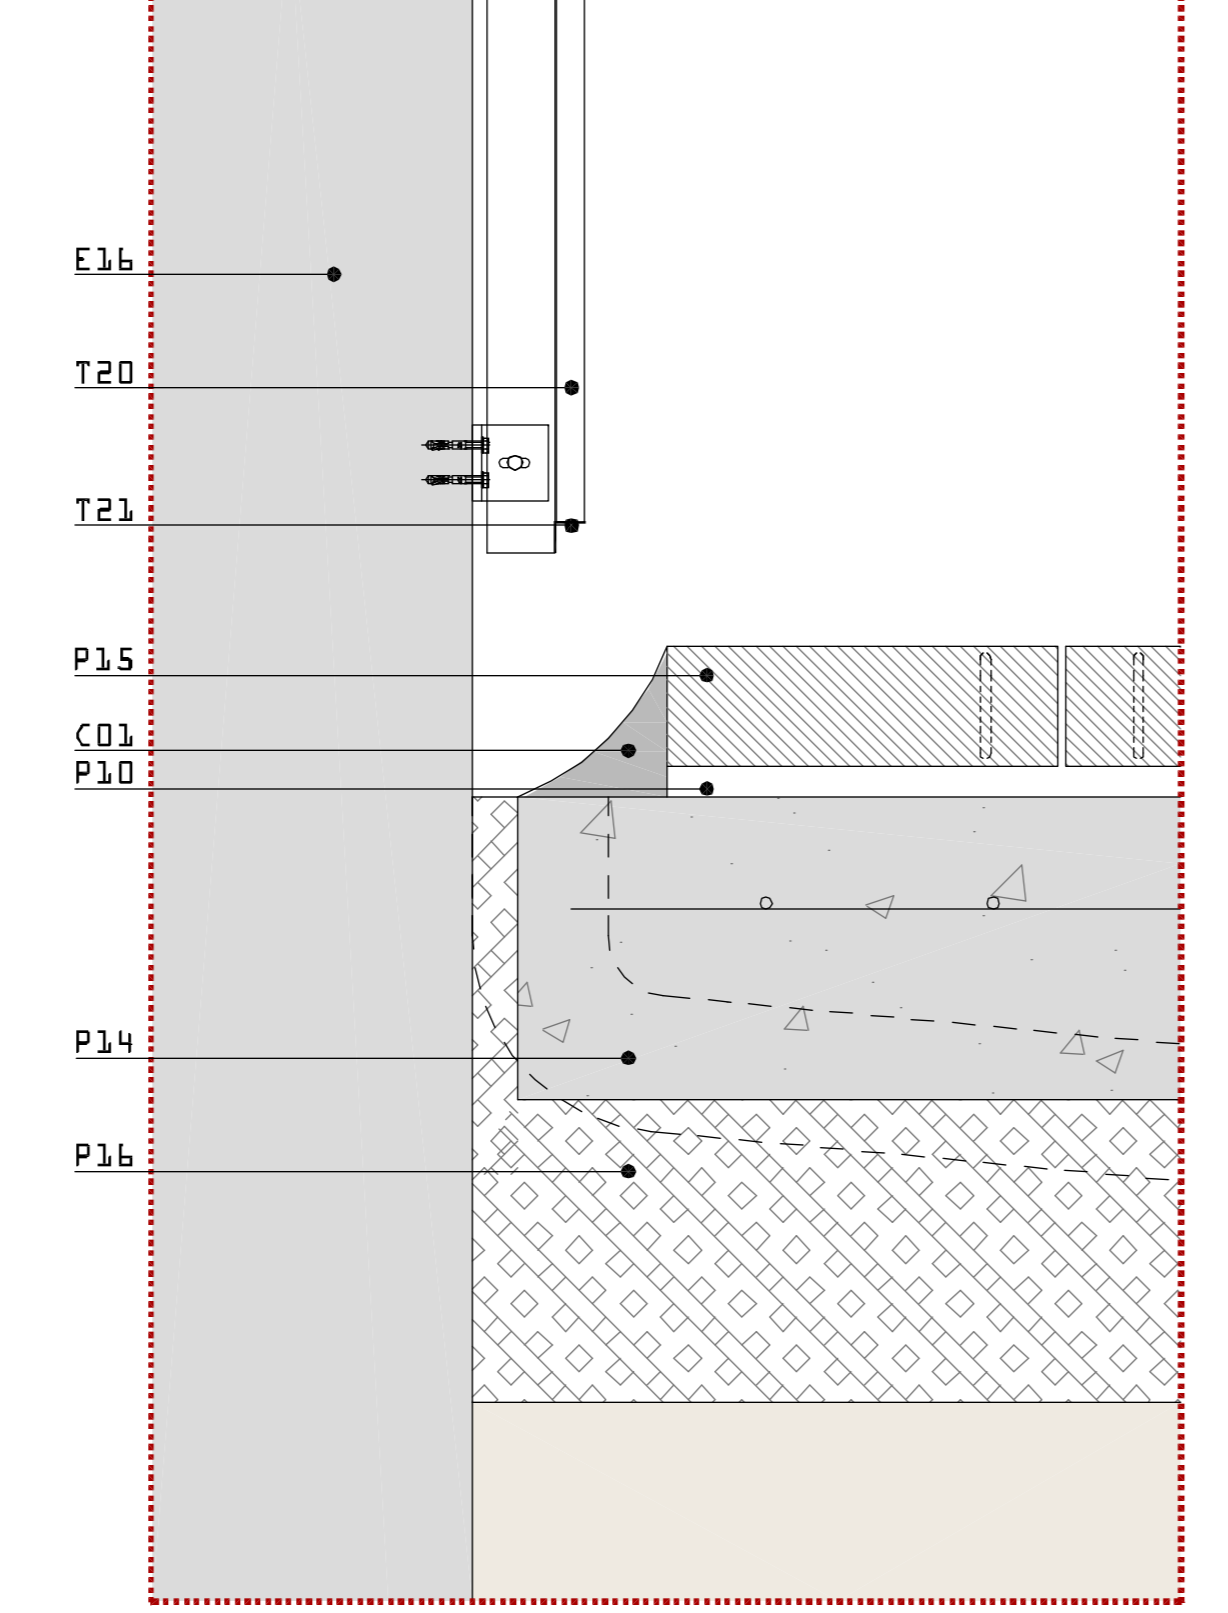

COBERTA

- CO5. Lluernari amb perfiloria d'acer galvanitzat i lacat i vidre btx baix emisiu encolat a perfiloria amb silicona estructural
- CO6. Tub d'acer galvanitzat de 140x70mm i e=4mm.
- CO7. Tub d'acer galvanitzat de 90x70x28mm i e=4mm.
- CO8. Canaïó de xapa d'acer galvanitzat e=5mm amb formació de pendent longitudinal.
- CO9. Carener d'acer galvanitzat encolat a vidre amb silicona estructural.
- CO0. Canaïó secundari per a recollida d'aigua de les juntes transversals de lluernari.

TANCAMENT

- T05. Plaques de cartró-guix de 12mm de gruix.
- T07. Estructura de suport de plaques de cartró-guix tipus Pladur.

ESTRUCTURA

- E13. Biga de vora de formigó in situ.
- E16. Forjat de plaques alveolars.
- E19. Biga d'acer IPE-260 galvanitzada en calent i acabat pintat.
- E20. Biga d'acer UPN-360 galvanitzada en calent acabat pintat.

INSTAL·LACIONS

- I10. Lluminiària de lluernari Minireglette d'iGuzzinni.

