


LUMINÀRIES INTERIORS



○ Luminària penjada TRAY d'IGuzzini
 — Luminària penjada LIBRA d'IGuzzini
 ● Luminària empotrada MINERAL d'IGuzzini
 — Luminària iPlan Plafone d'IGuzzini

LUMINÀRIES EXTERIORS

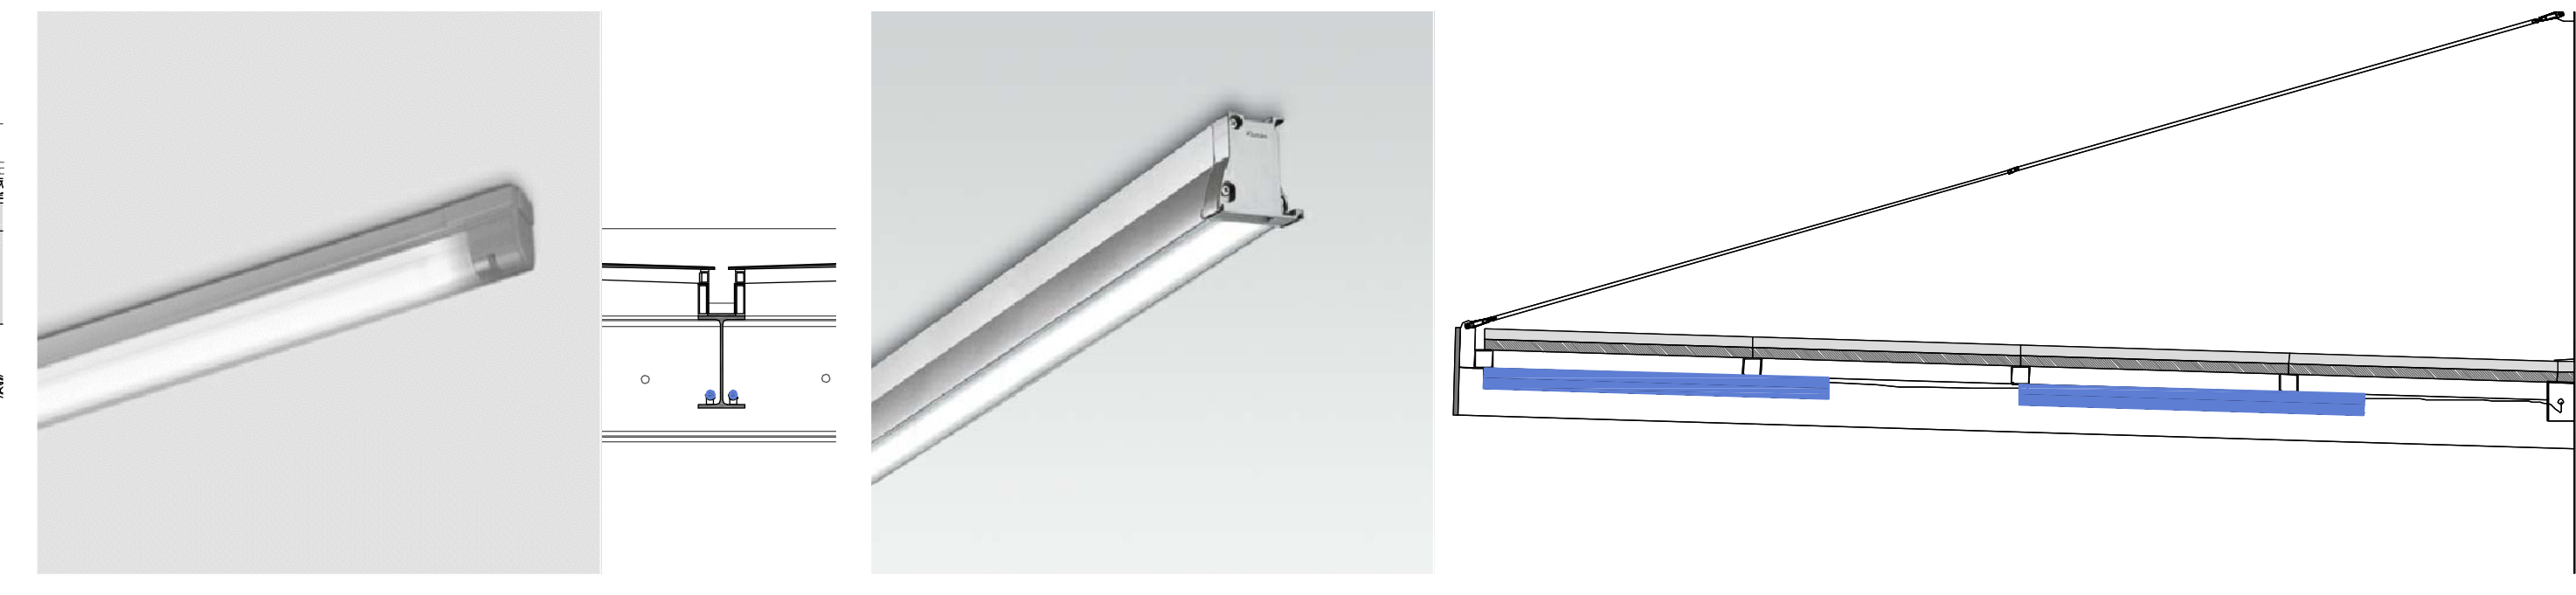

— Luminària Mini Reglette d'IGuzzini
 — Luminàries empotrades en elements constructius Linealuce d'IGuzzini
 — Luminària MULTI000P d'IGuzzini

SUBMINISTRAMENT



— Banc de plàstic iLuminat TWIG d'Escofet
 — Focus MINI000P d'IGuzzini
 — Generador eòlic Systrean