




DETALLS E: 1/20

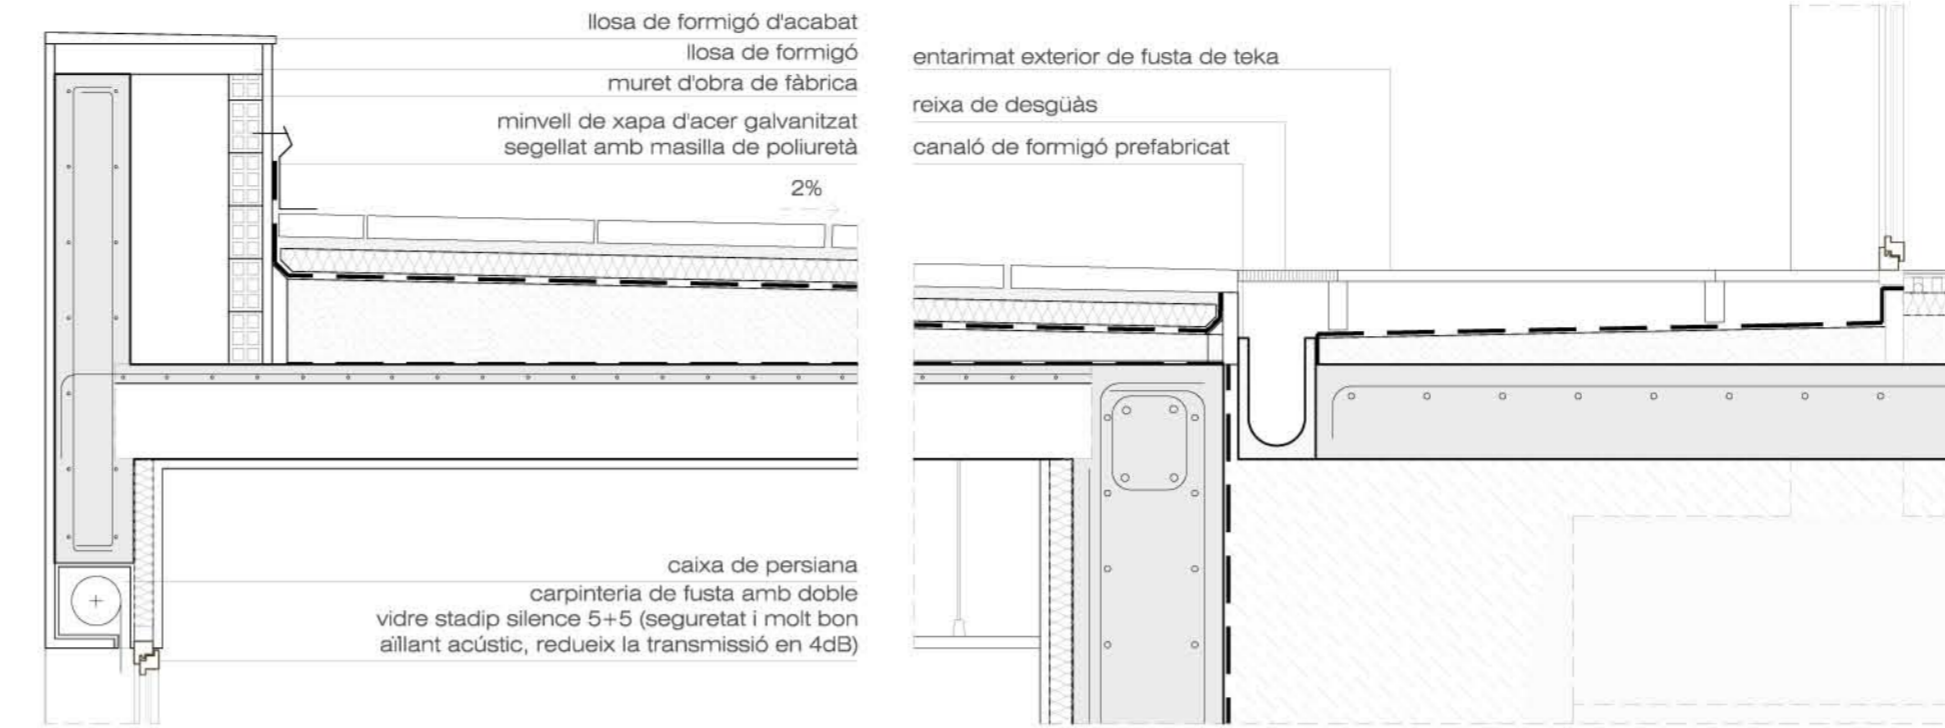






DETALLS E: 1/20

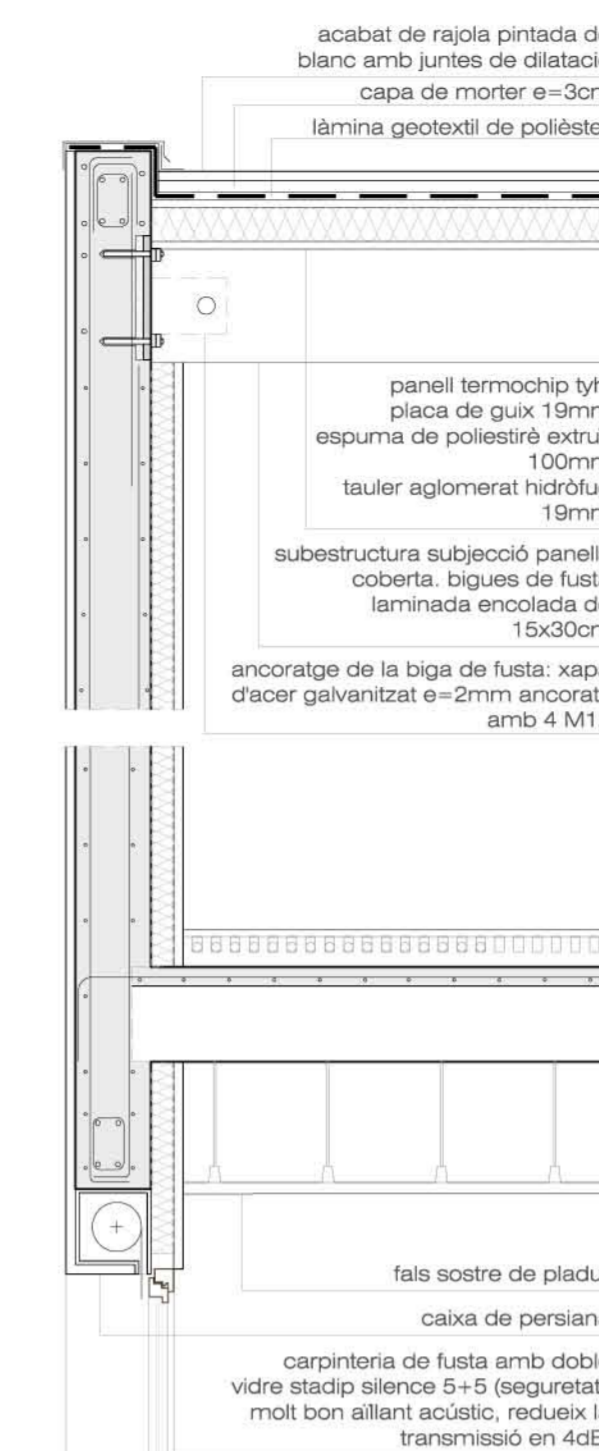


DETALLS E: 1/20

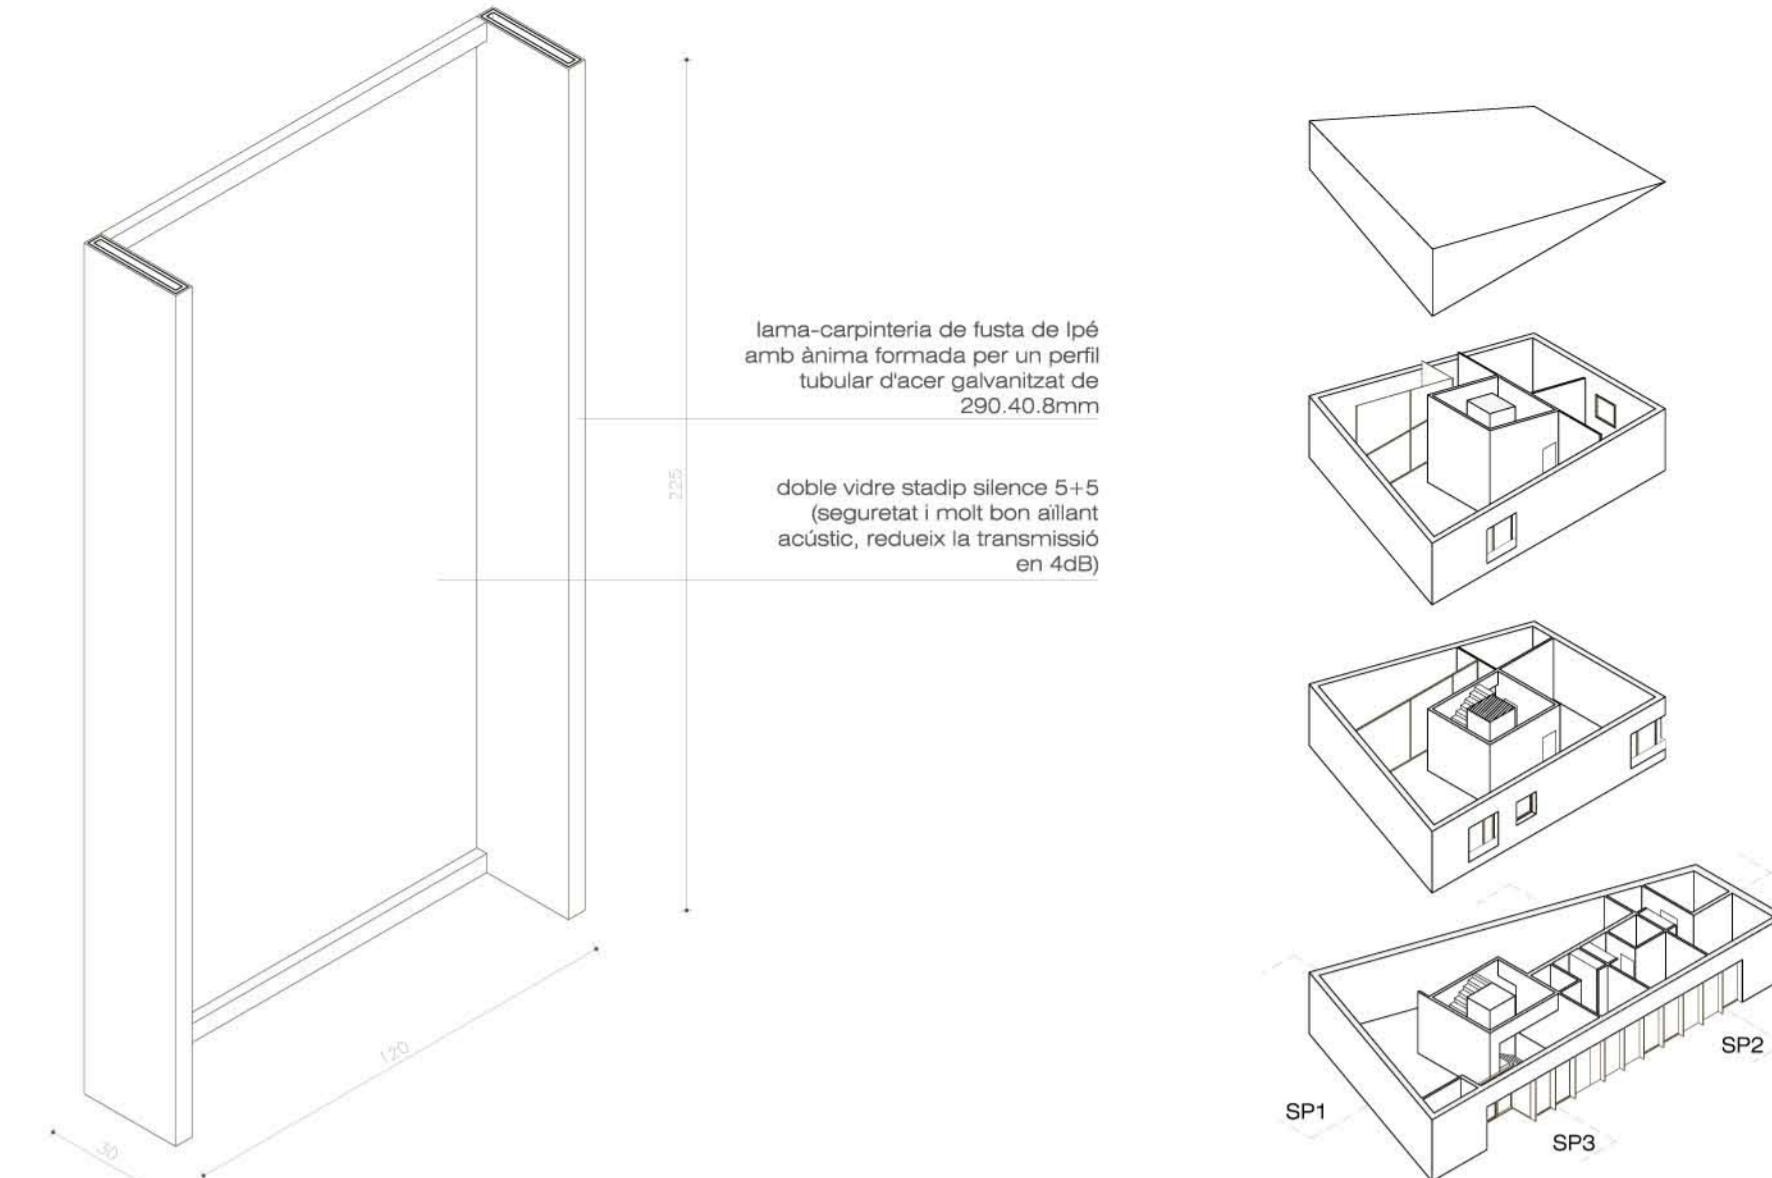

AXONOMETRIA
DETALL LAMES-CARPINTERIES DE FUSTA
E: 1/20

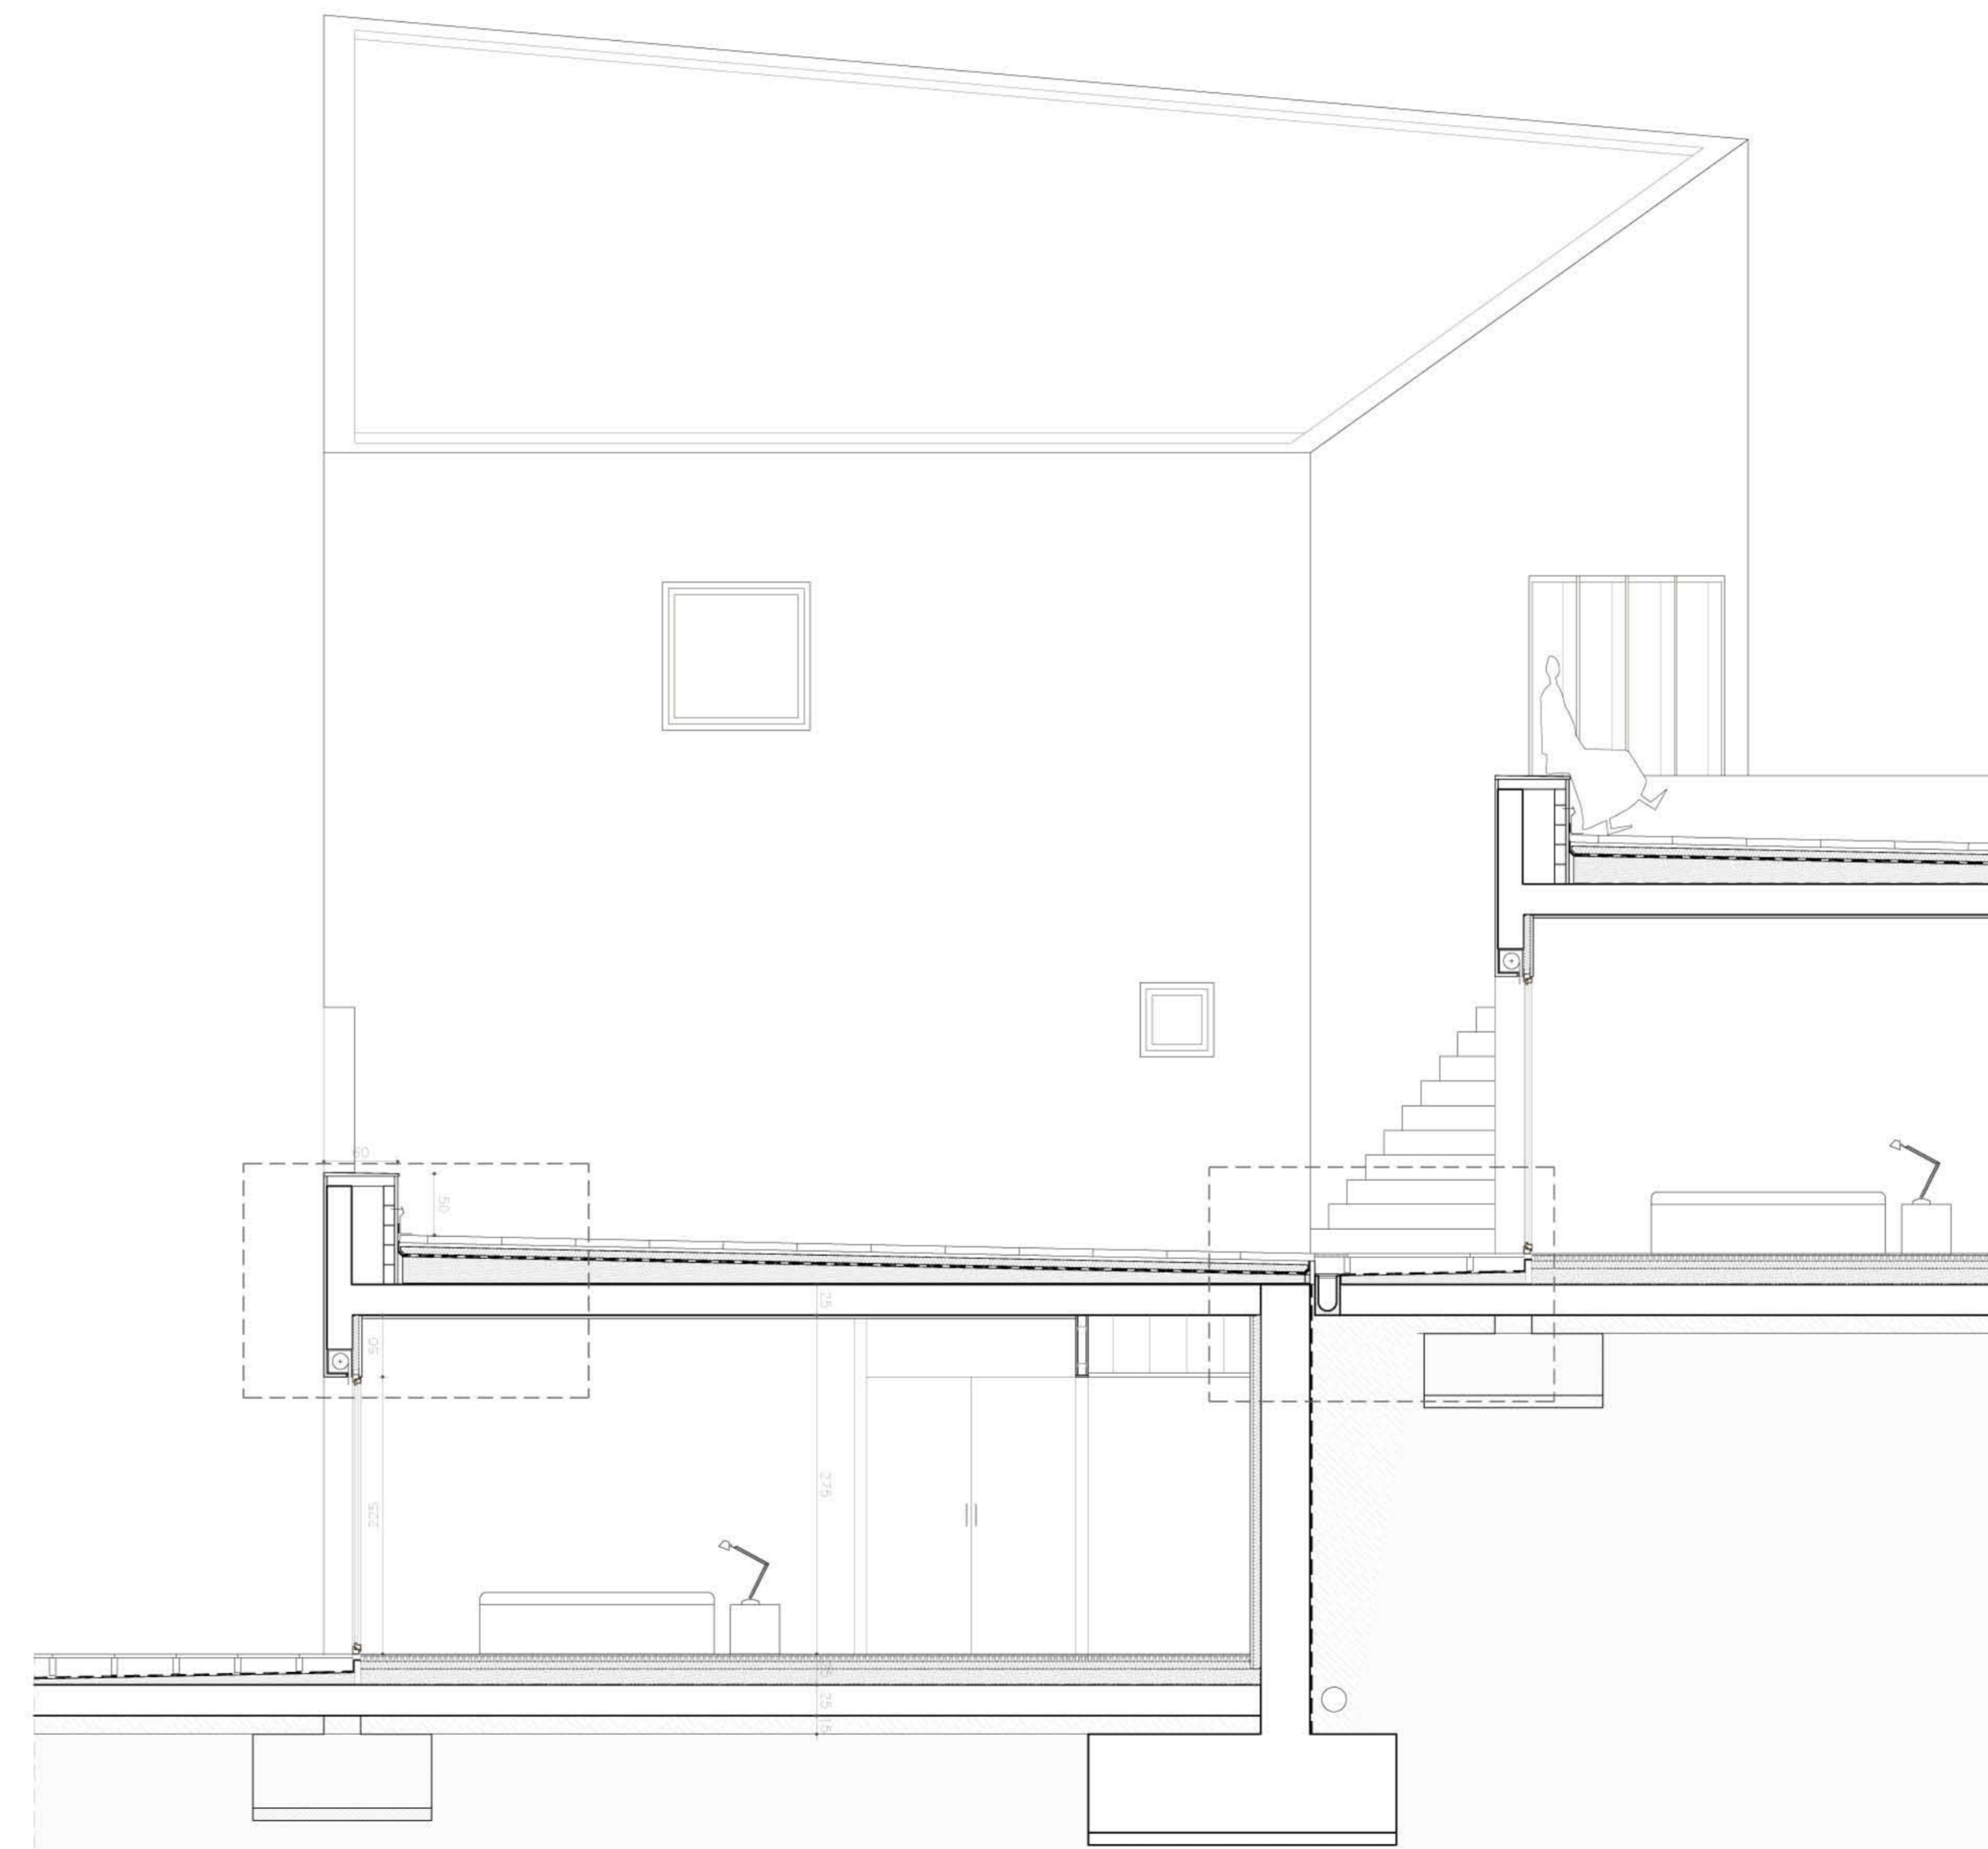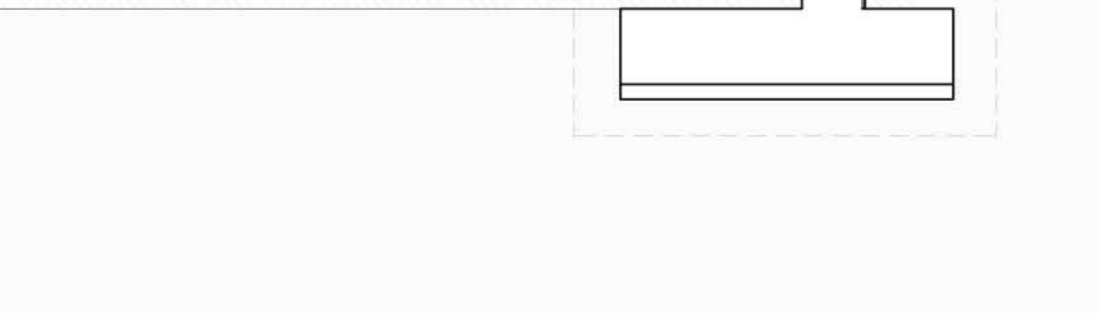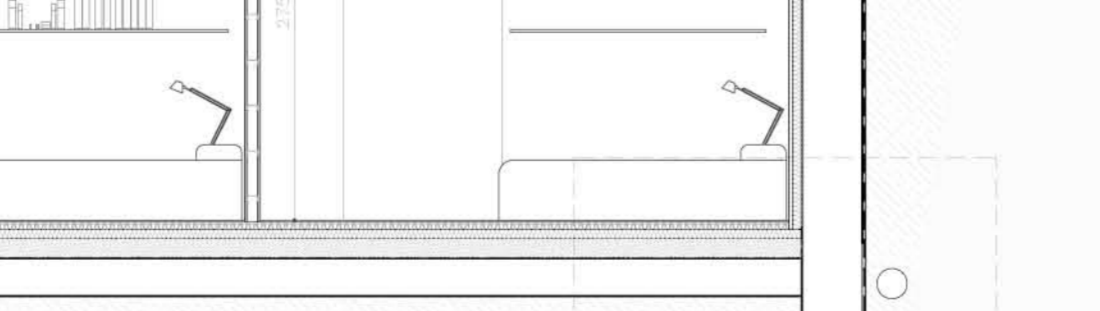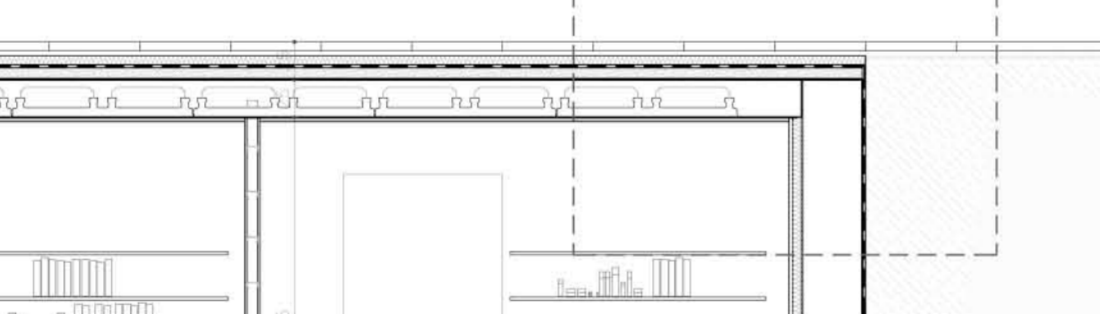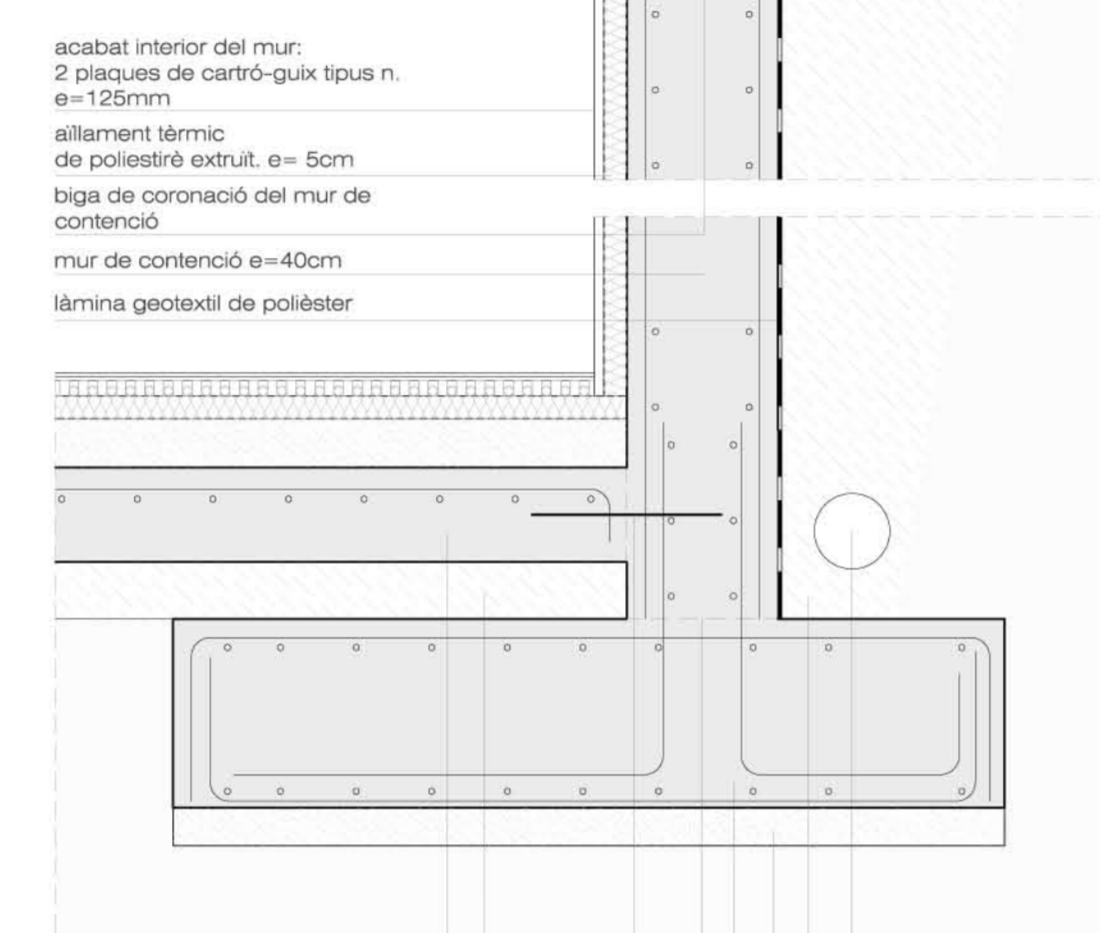

SECCIÓ TRANSVERSAL DEL PAVELLÓ - SP2
E: 1/50

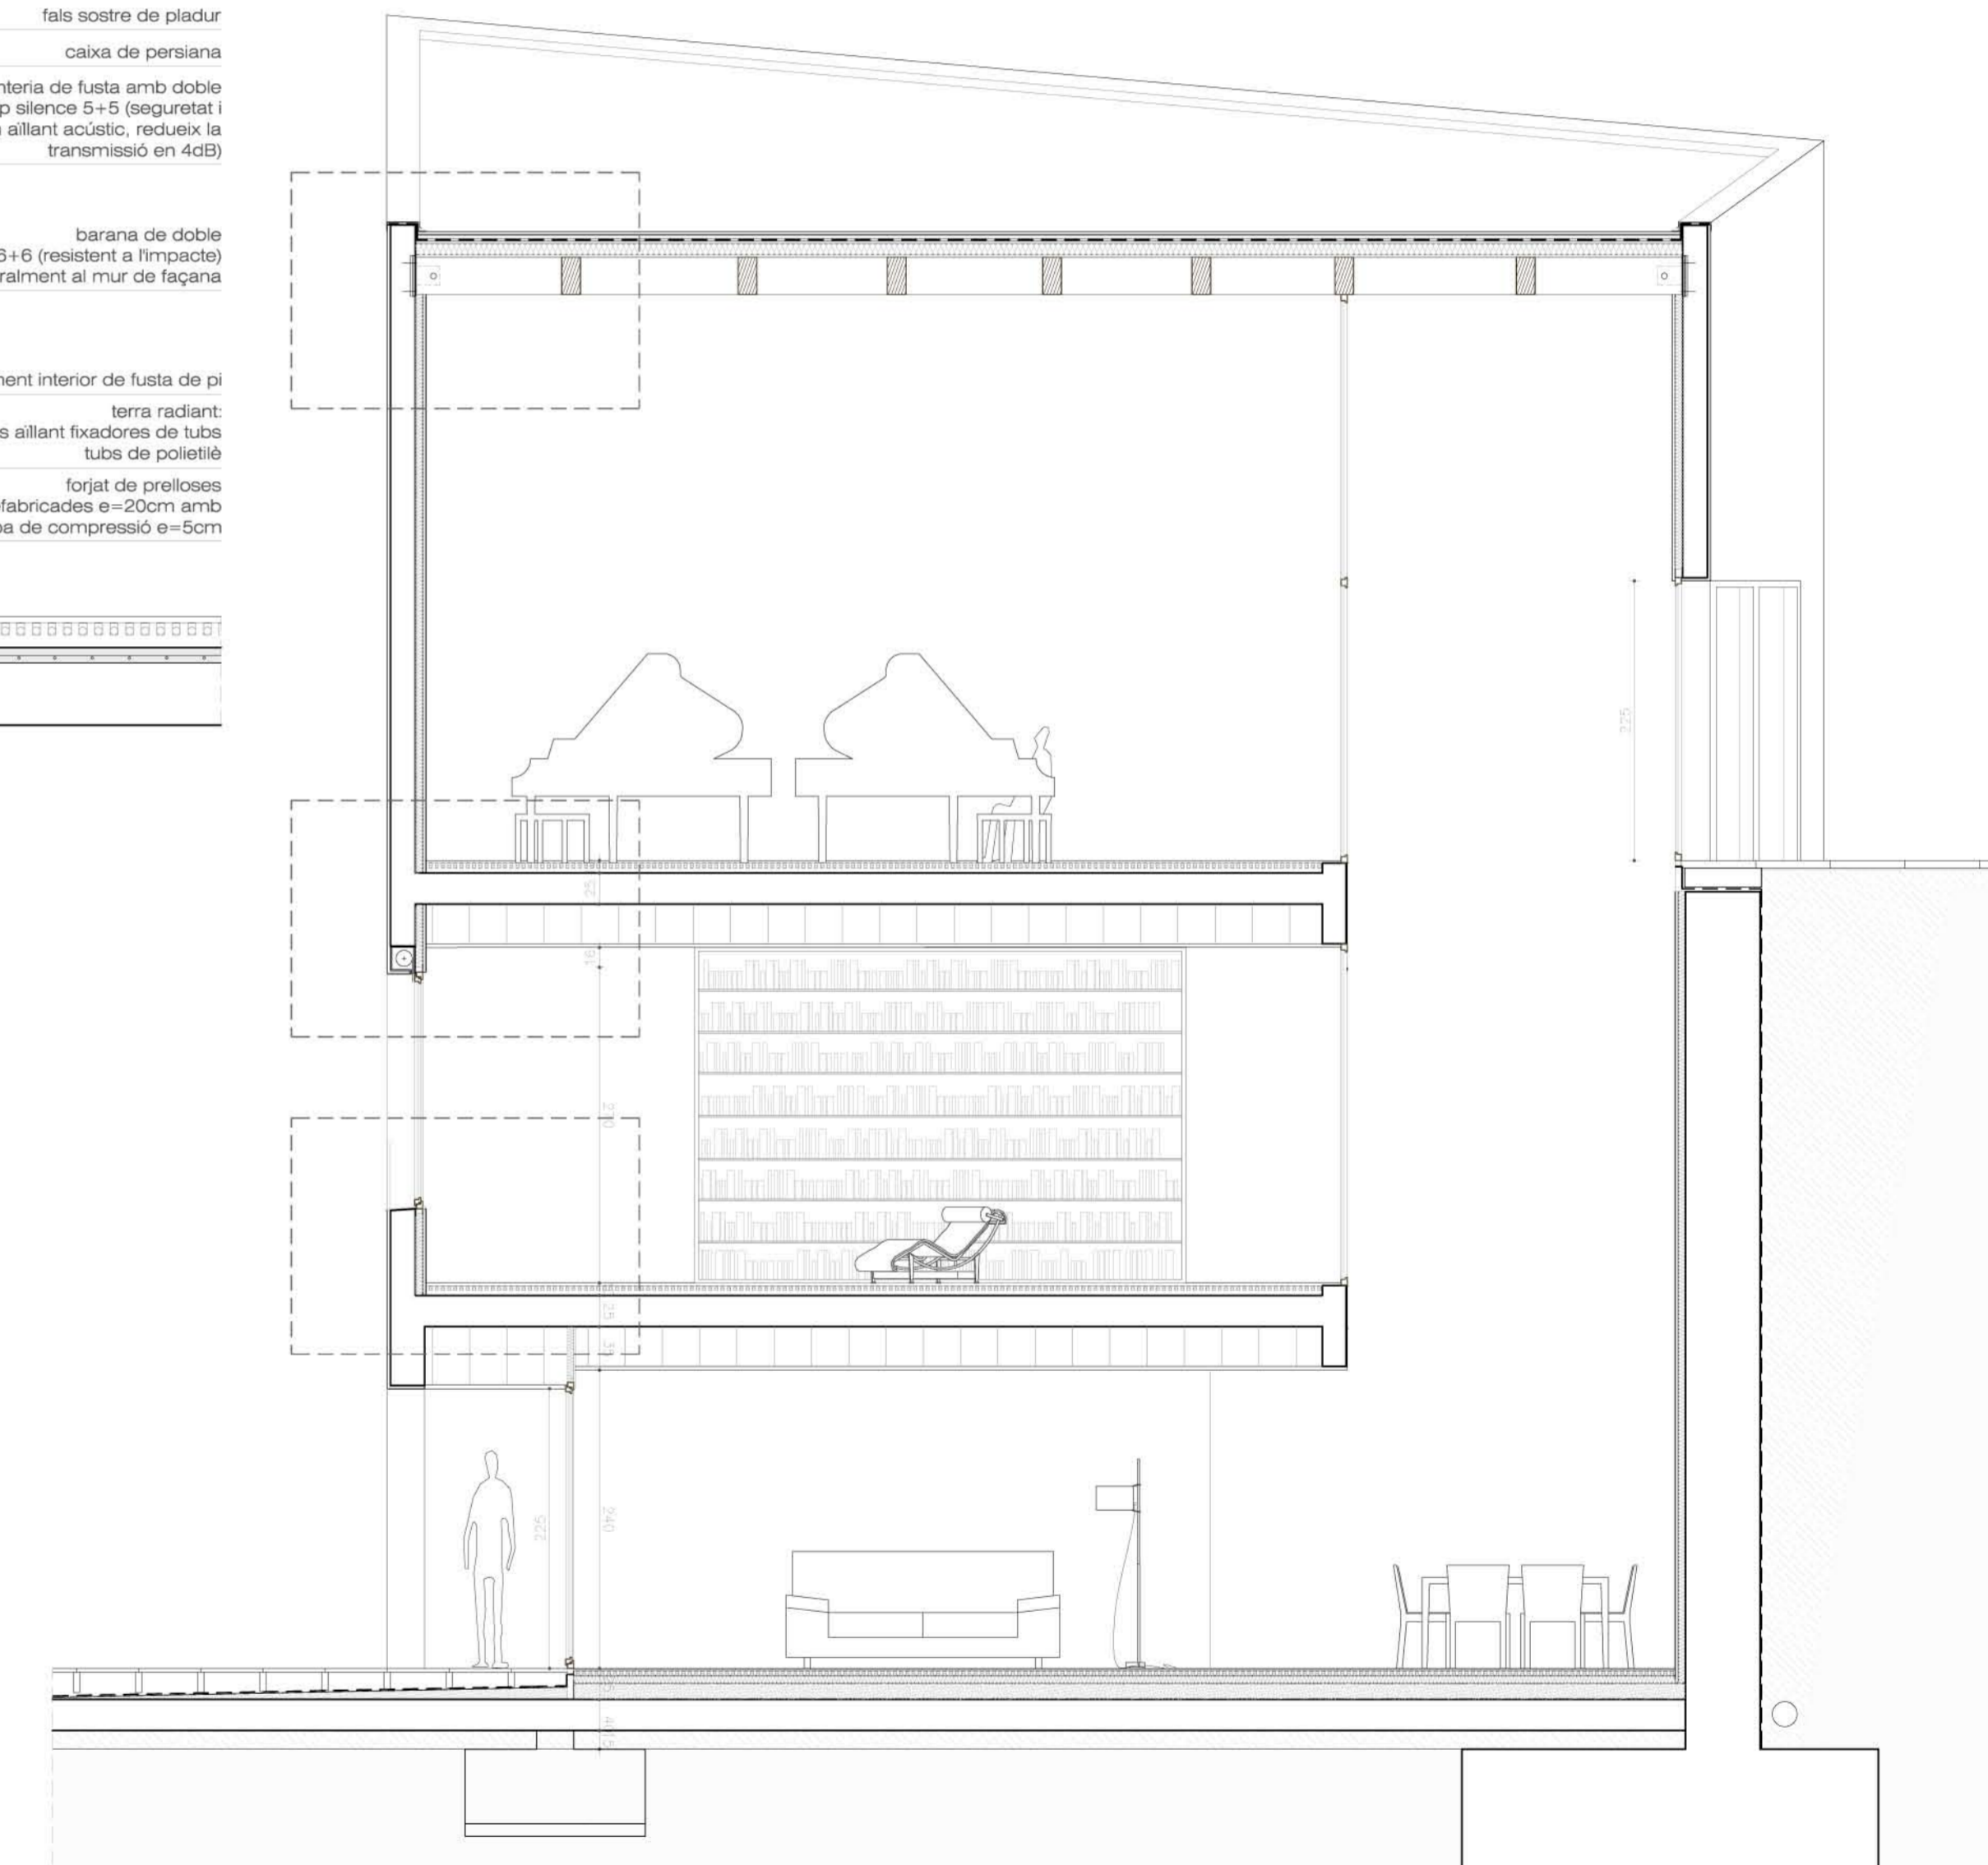

SECCIÓ TRANSVERSAL DEL PAVELLÓ - SP3
E: 1/50