


CENTRE DE DOCUMENTACIÓ
DE L'INSTANBUL MODERN
JOSEP ALCOVER LLUBIÀ



PLANTA DE LOCALITZACIÓ E. 1/5000

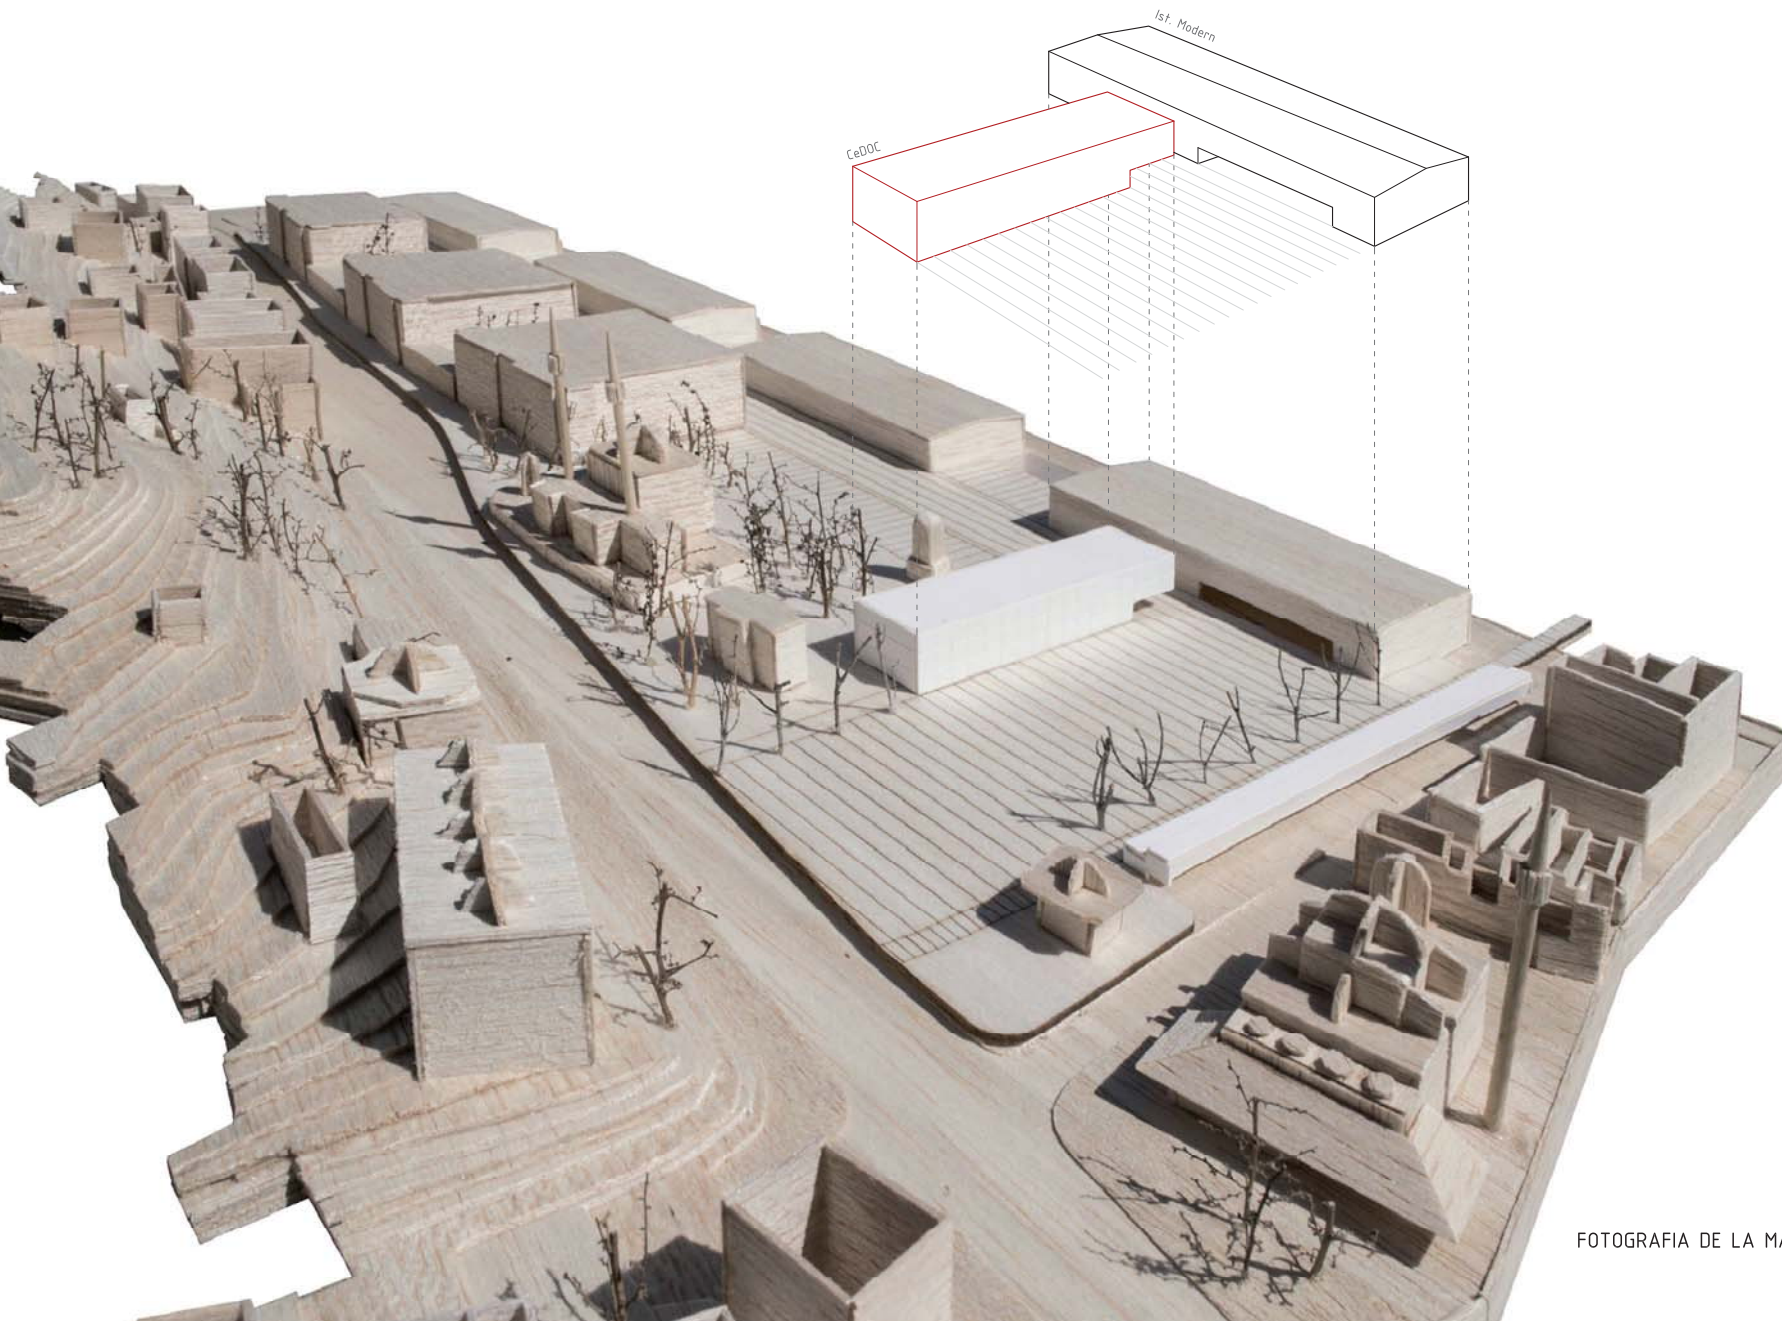

FOTOGRAFIA DE LA MAQUETA E. 1/1000