




DIAGRAMES 3D. NUCLI VS PERÍMETRE PERFORAT

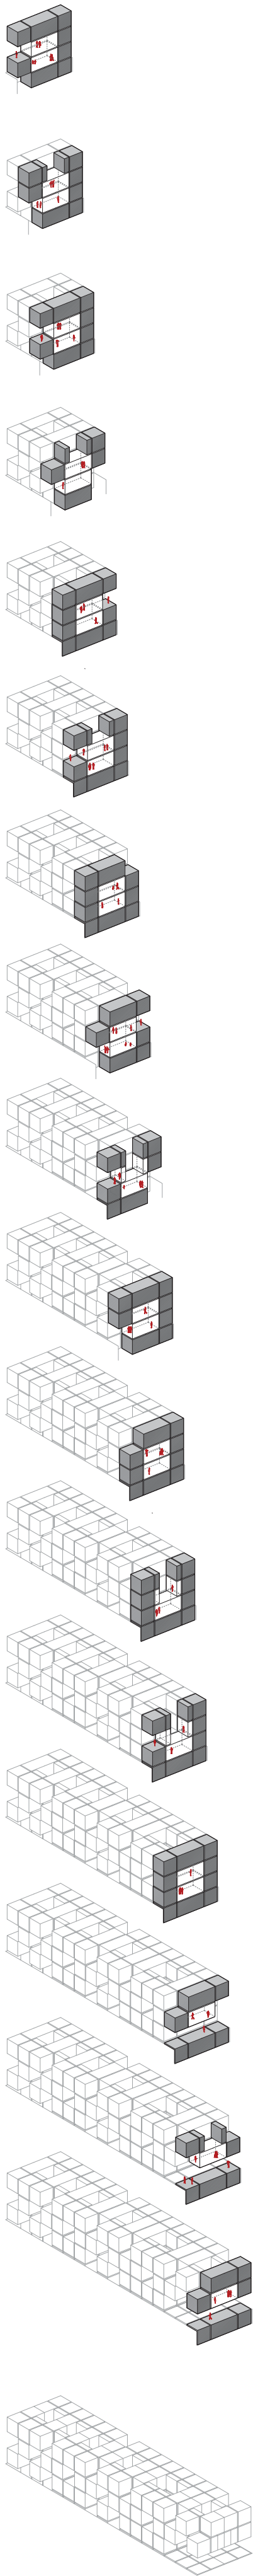

SECCIÓ. PÚBLIC VS PRIVAT

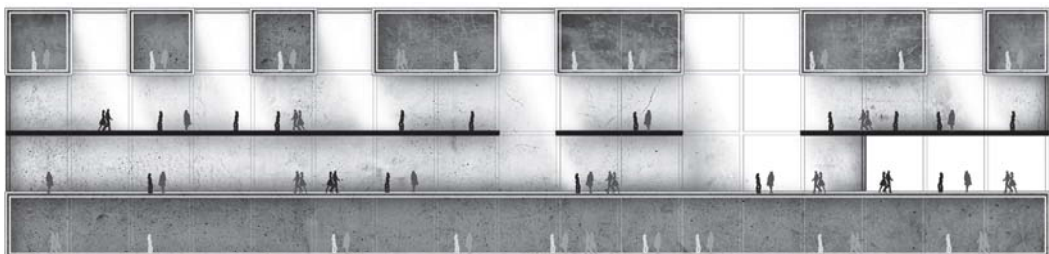

PLANTA. PRINCIPAL (llum gran) VS SECUNDARI (llum petita. Espais complementaris, serveis)

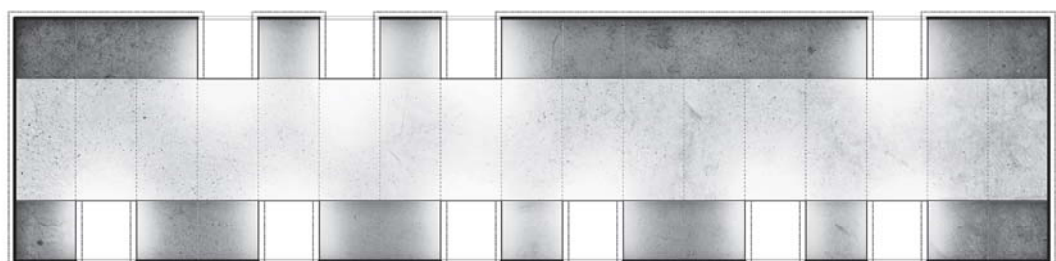

CONCEPTE GENERAL EDIFICI

1) ESTRUCTURA [integració entorn...] --> PROGRAMA: mòdul 5m. [naus de 5 i 10 m]

2) ORDRE I JERARQUITZACIÓ ESPAIS 2D: planta <--> secció

2.1) SECCIÓ: públic vs privat

2.2) PLANTA: espais principals centrals (llums 10m) vs espais secundaris perifèrics (llums 5m)

3) ORDRE I JERARQUITZACIÓ ESPAIS 3D [resultat del 2D]

3.1) NUCLI: espais públics / principals

3.2) PERÍMETRE: espais privats / secundaris

4) RELACIÓ AMB EXTERIOR: llum, vistes i ventilació

4.1) PERFORACIONS en la corona perimetral fins al nucli

4.1.1) Nucli: posició central + llum, vistes i ventilació creuada

4.1.2) No obertures directes a l'exterior

4.1.2) Obertures PROTEGIDES (espais de transició amb l'exterior, climàticament conuenients)

