





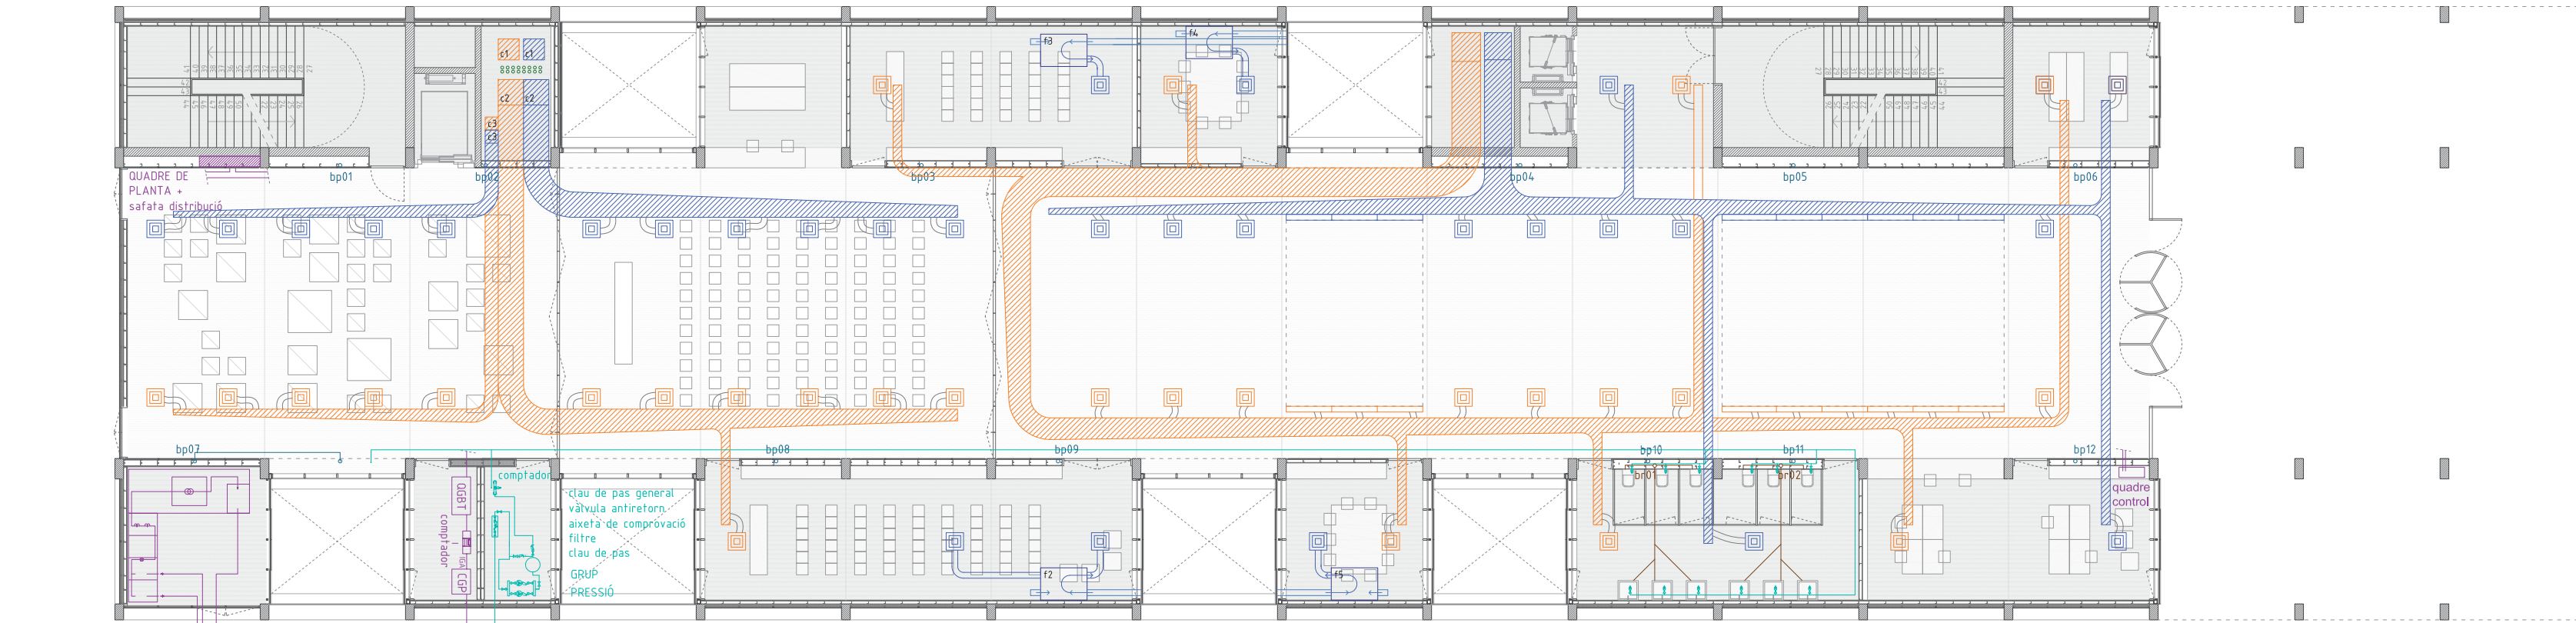

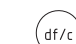

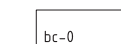

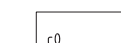








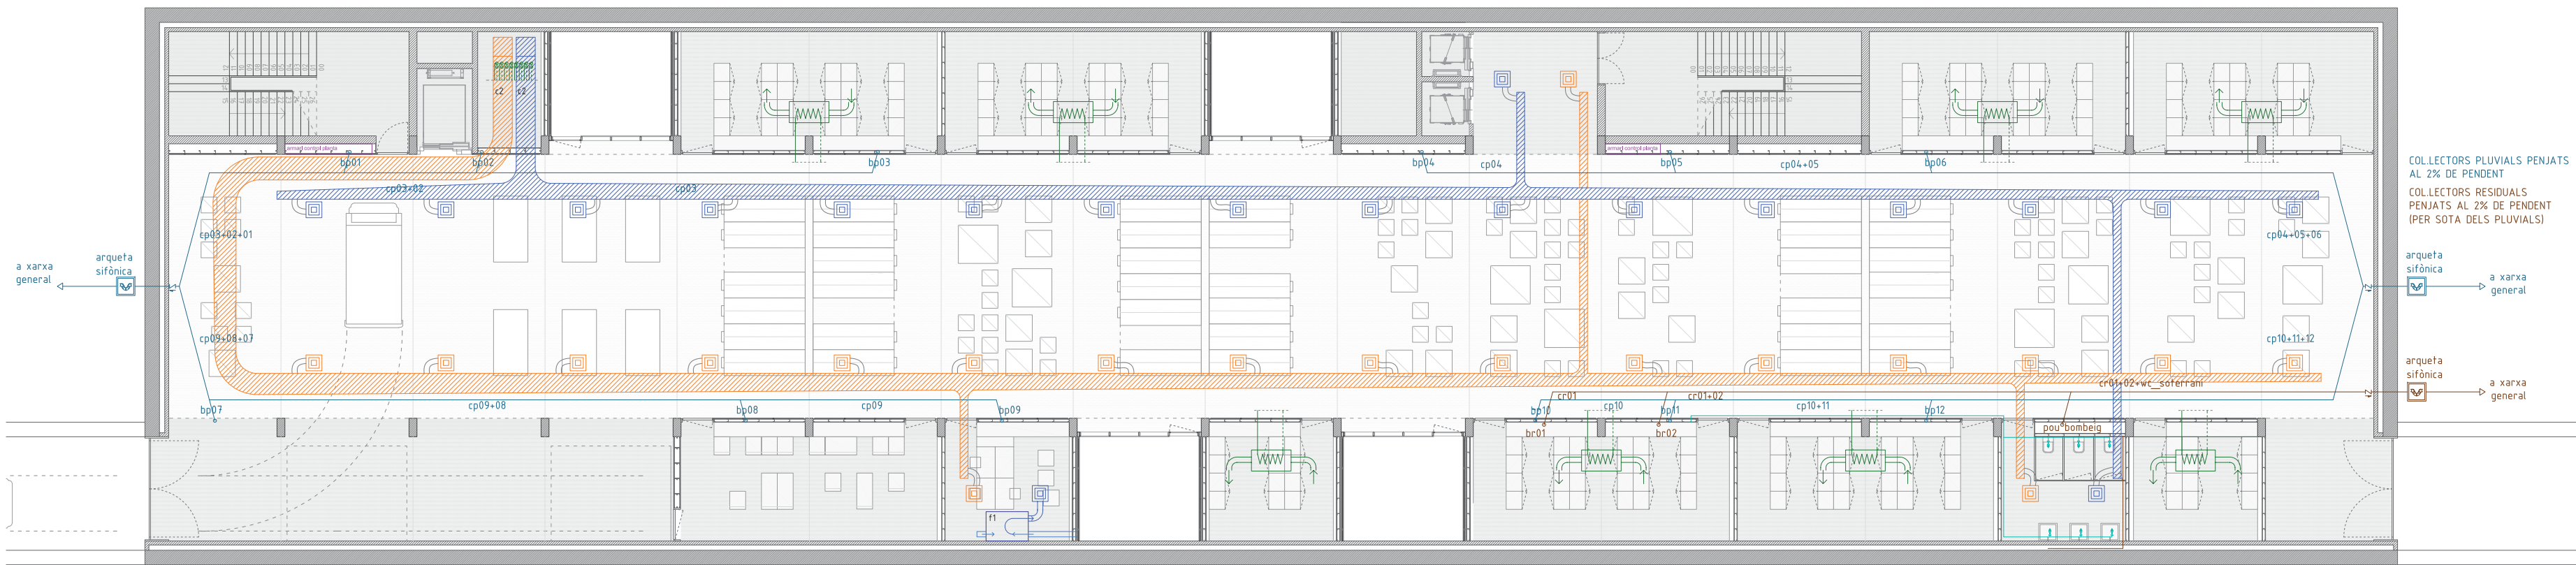
PLANTES D'INSTALLACIONS



PLANTA B E. 1/100

LLEGGENDA

-  DIPÒSIT AIGUA FREDA/CALENTA
-  BOMBA DE CALOR
-  CLIMATITZADOR
-  ANADA I RETORN D'AIGUA CALENTA (DEL DIPÒSIT ALS CLIMATITZADORS)
-  ANADA I RETORN D'AIGUA FREDA (DEL DIPÒSIT ALS CLIMATITZADORS)
-  CONDUCTE D'IMPULSIÓ D'AIRE
-  CONDUCTE DE RETORN D'AIRE
-  TUB FLEXIBLE "FLEXO" (ENTRE EL CONDUCTE I EL DIFUSOR)
-  DIFUSOR D'AIRE DE SOSTRE
-  REIXA DE RETORN D'AIRE DE SOSTRE
-  FANCOIL DE DESPATXOS, AULES... (APORTACIÓ AIRE DE L'EXTERIOR I EXTRACCIÓ AIRE A TRAVÉS DE CONDUCTES DE CLIMATITZACIÓ DELS ESPAIS PRINCIPALS)
-  FANCOIL REFRIGERACIÓ NEVERES SOTERRANI
-  UNITAT DE TRACTAMENT D'AIRE EXTERIOR PER FANCOILS DE LES NEVERES
-  PREVISIÓ EXTRACCIÓ FUMS CUINA
-  bp00
BAIXANTS I COLLECTORS PLUVIALS
-  br00
BAIXANTS I COLLECTORS RESIDUALS
-  INSTAL. D'AFS
-  INSTAL. ELÈCTRICA



PLANTA S E. 1/100