



Apresiasi


1. Paviment

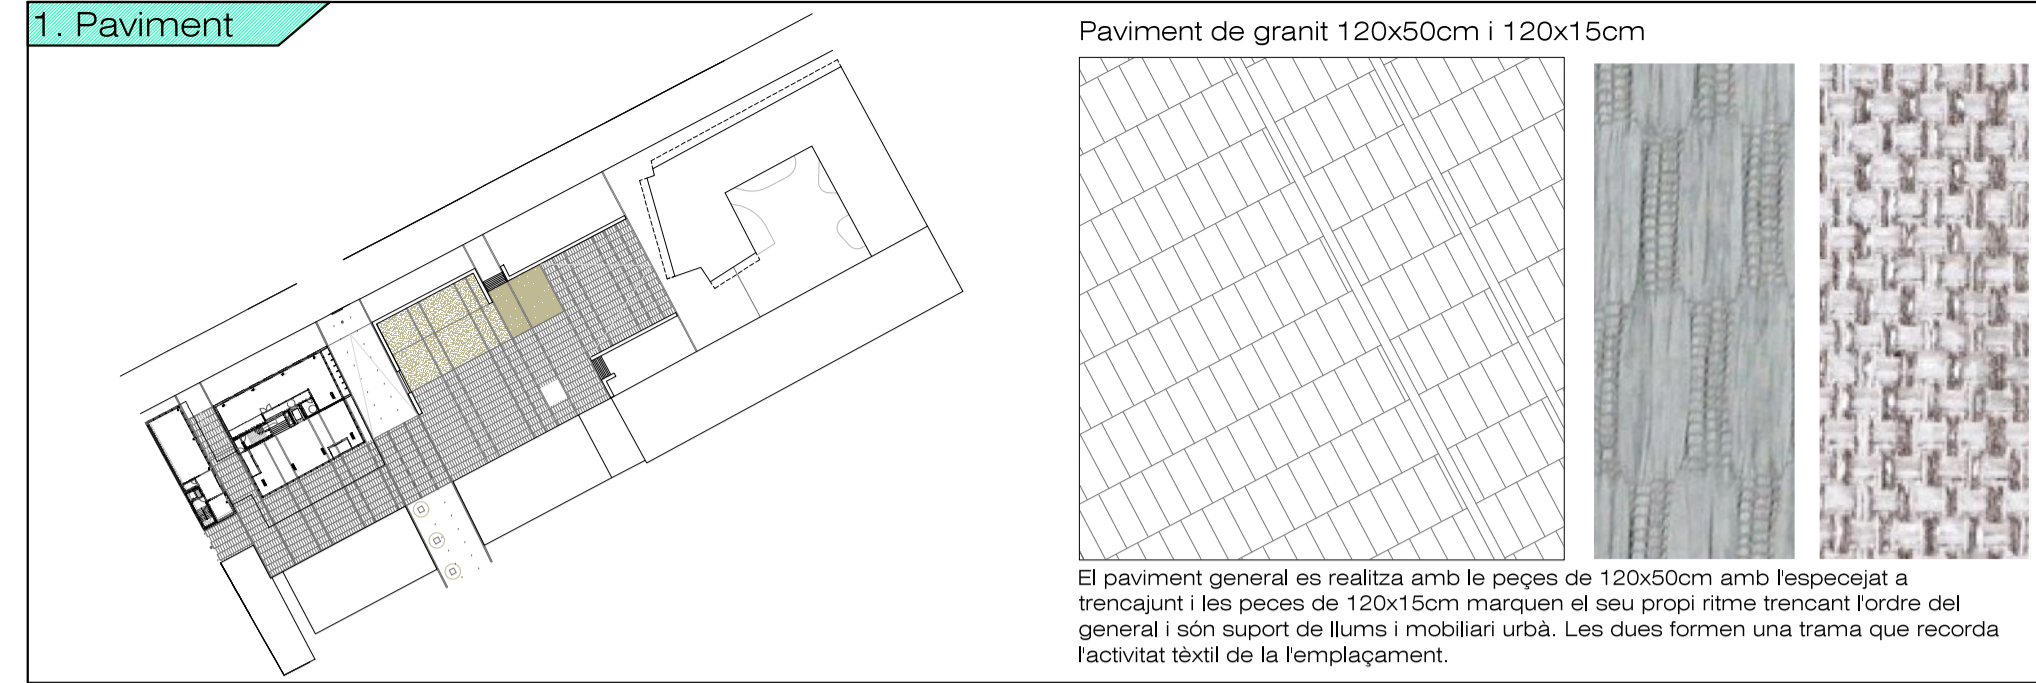


2. Mob. urbà

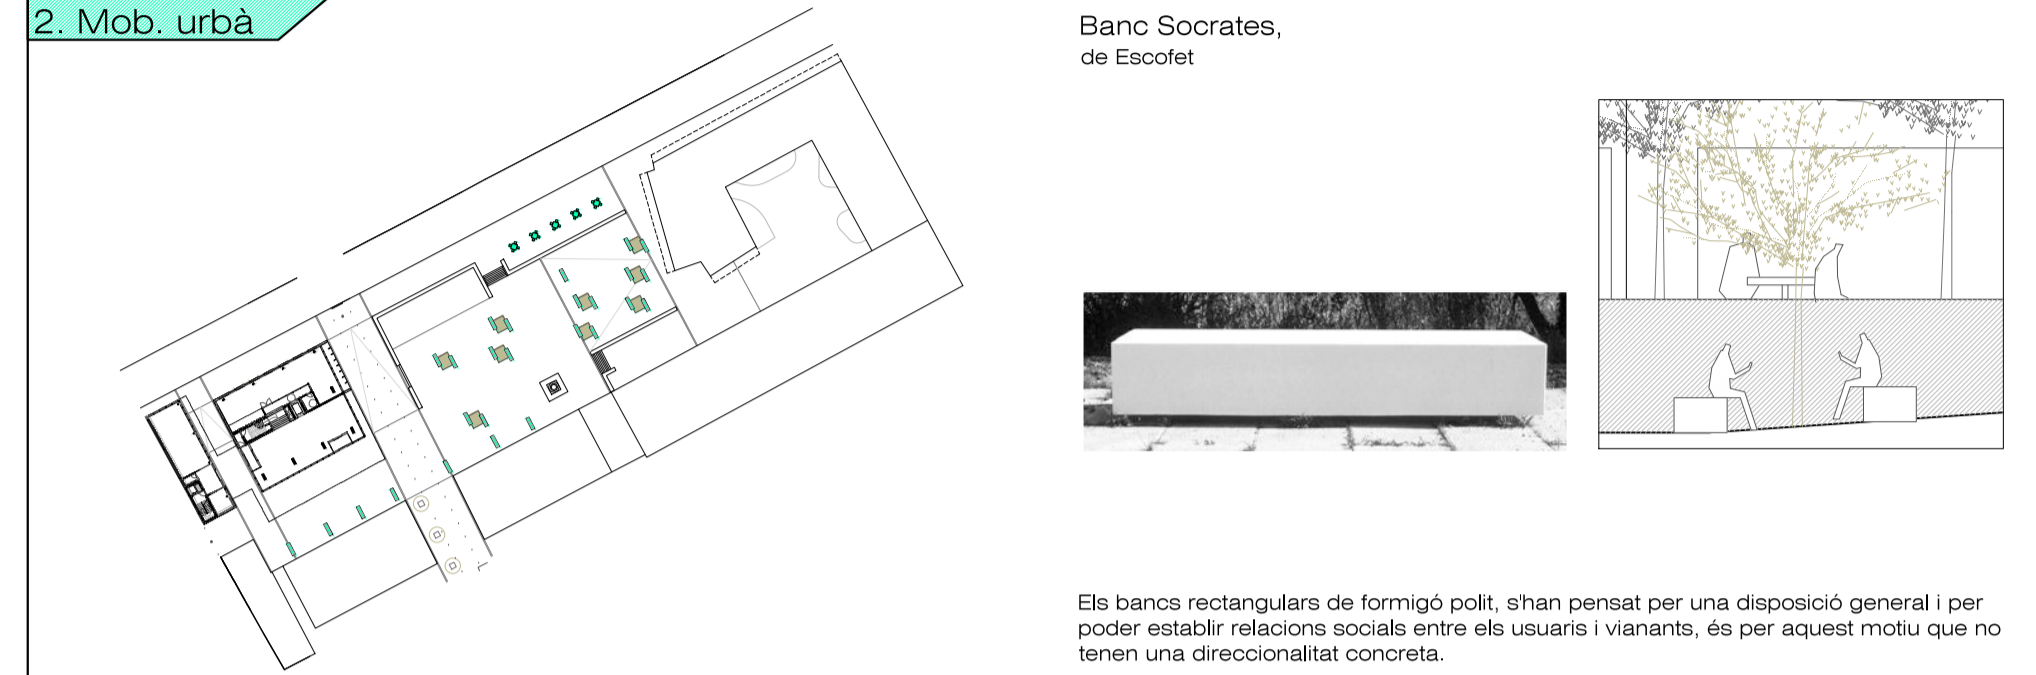

3. Arbrat

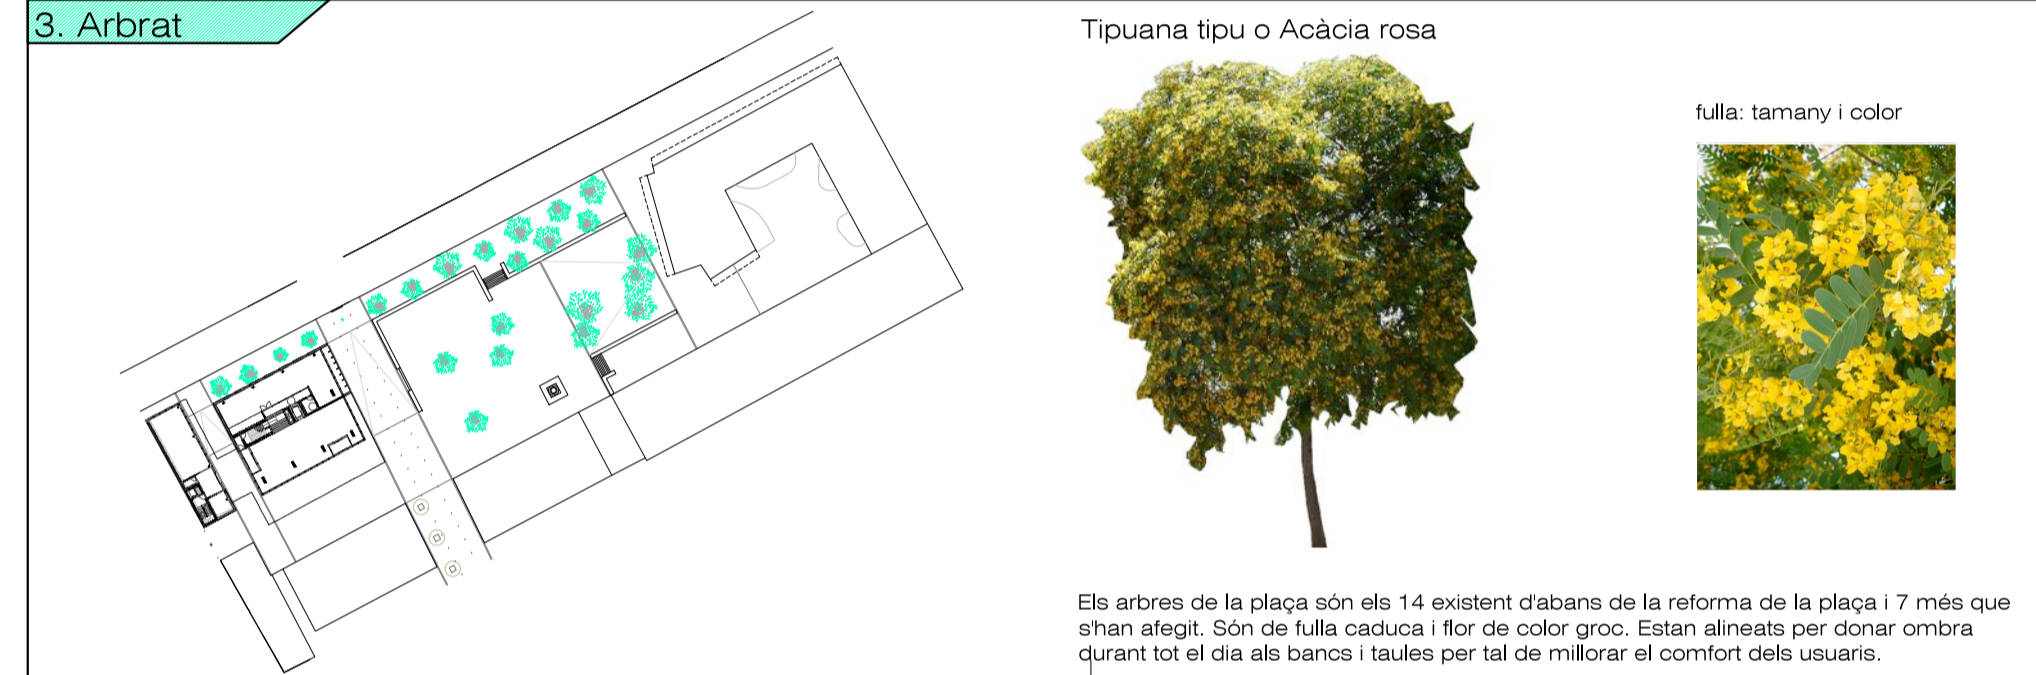

4. Il·luminació

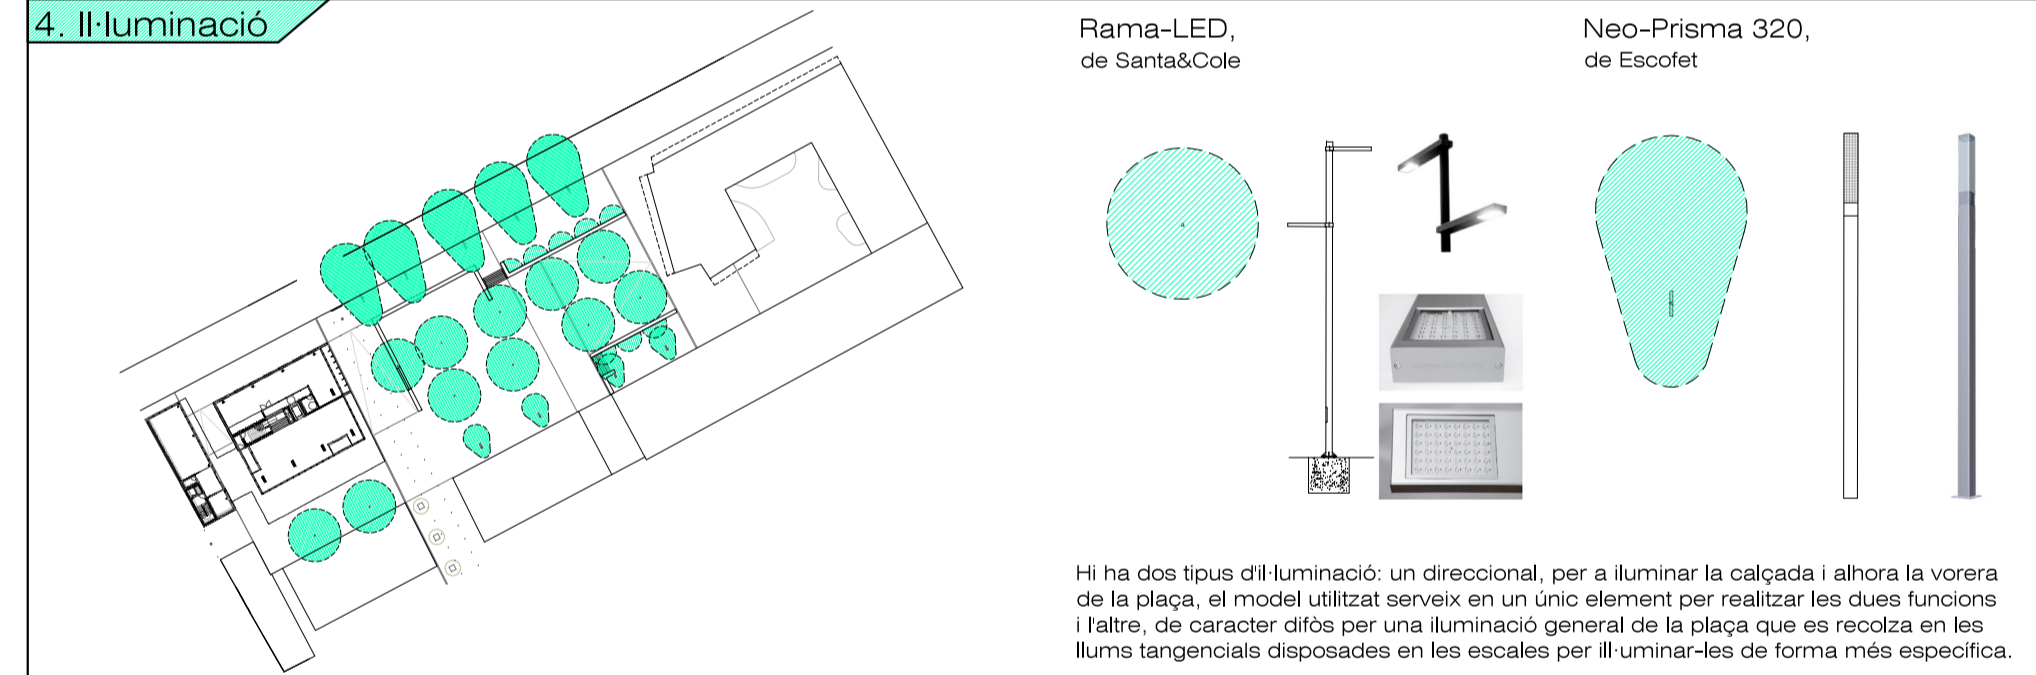

2.013

e. 1/300



Seccions

e. 1/300

