





SECCIÓN C E:1/200

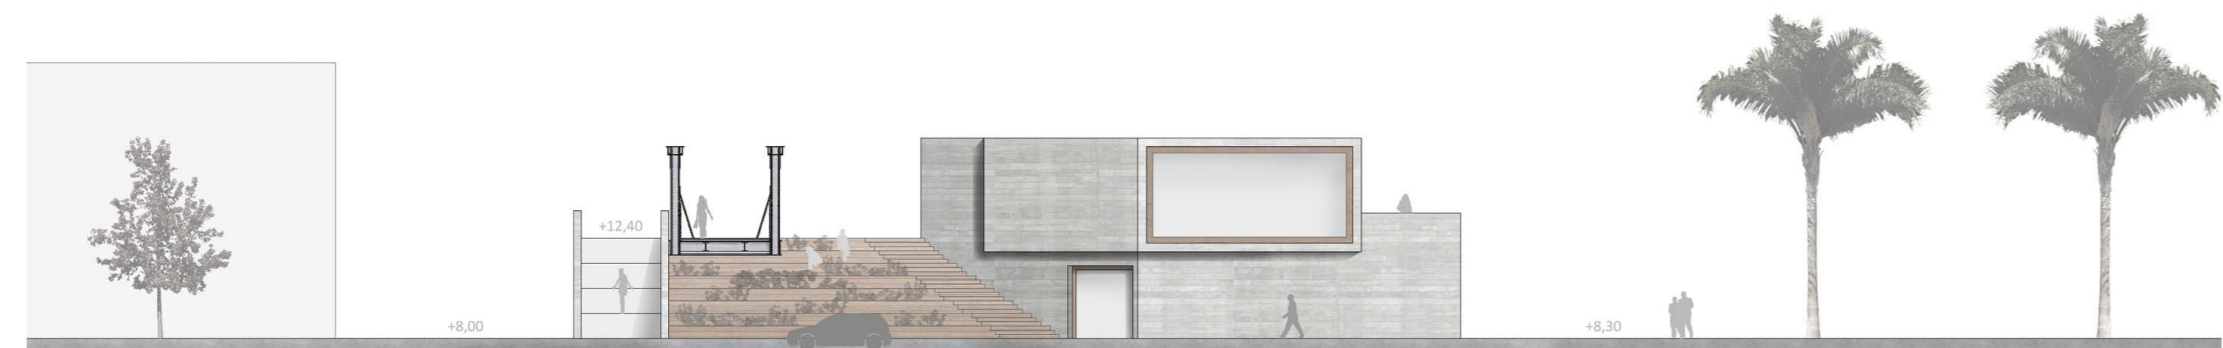

ALZADO OESTE E:1/200

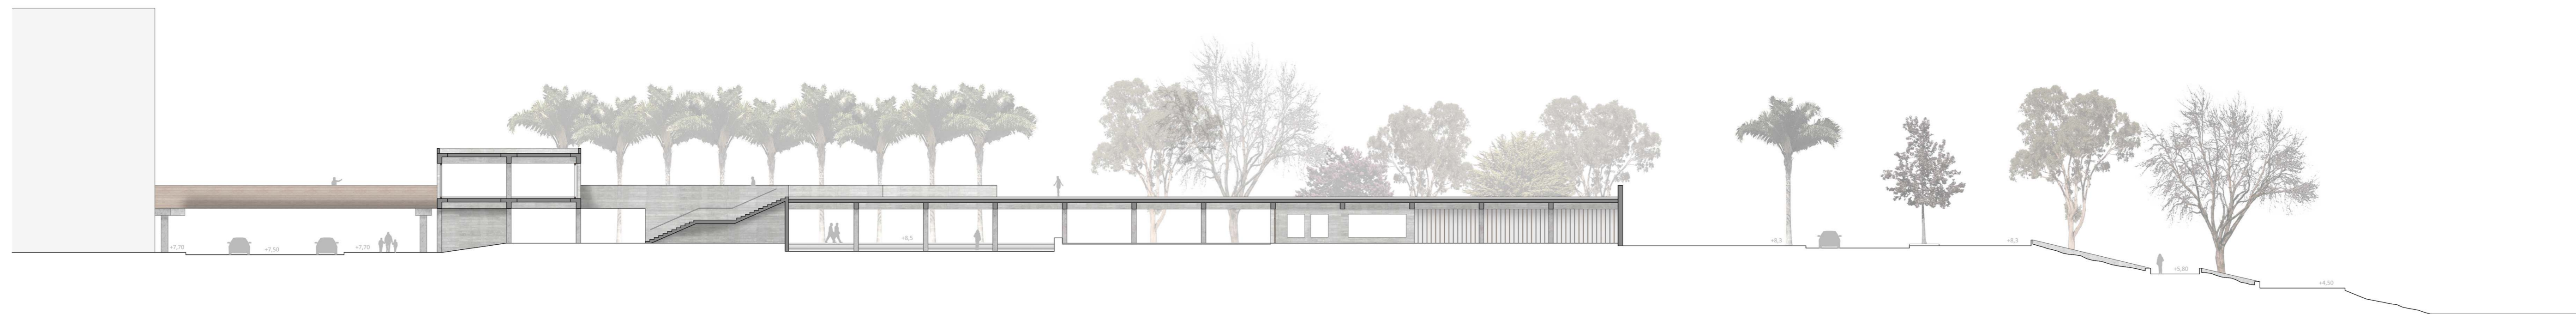

SECCIÓN D E:1/200