




ALZADO NORTE E:1/100

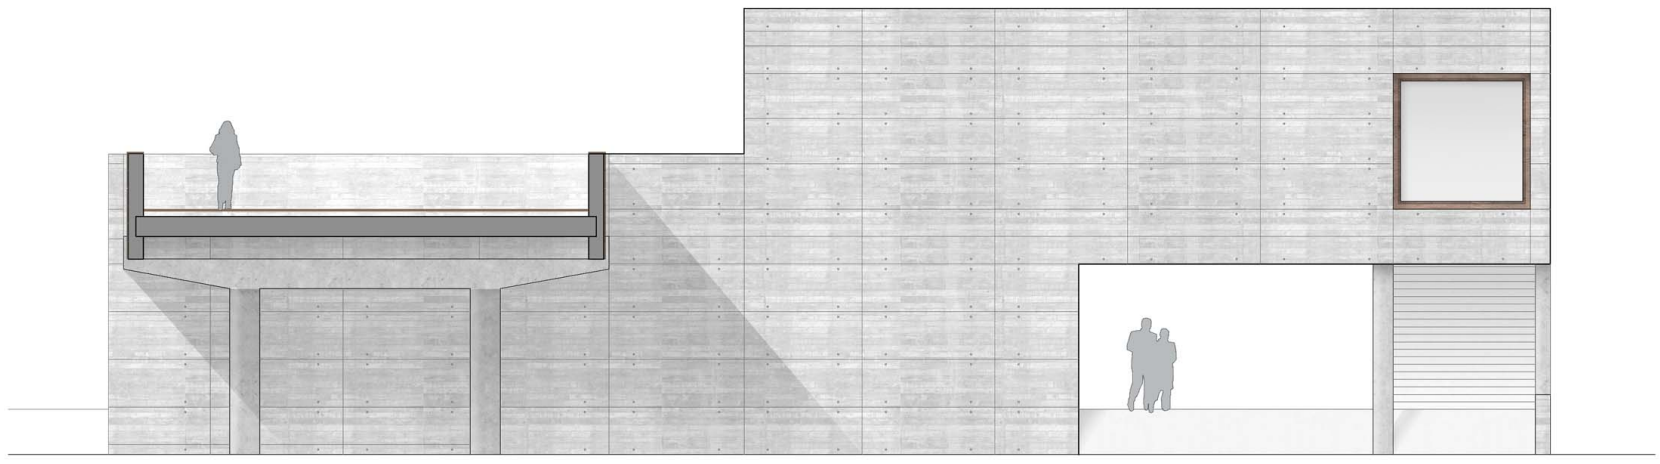


ALZADO ESTE E:1/100

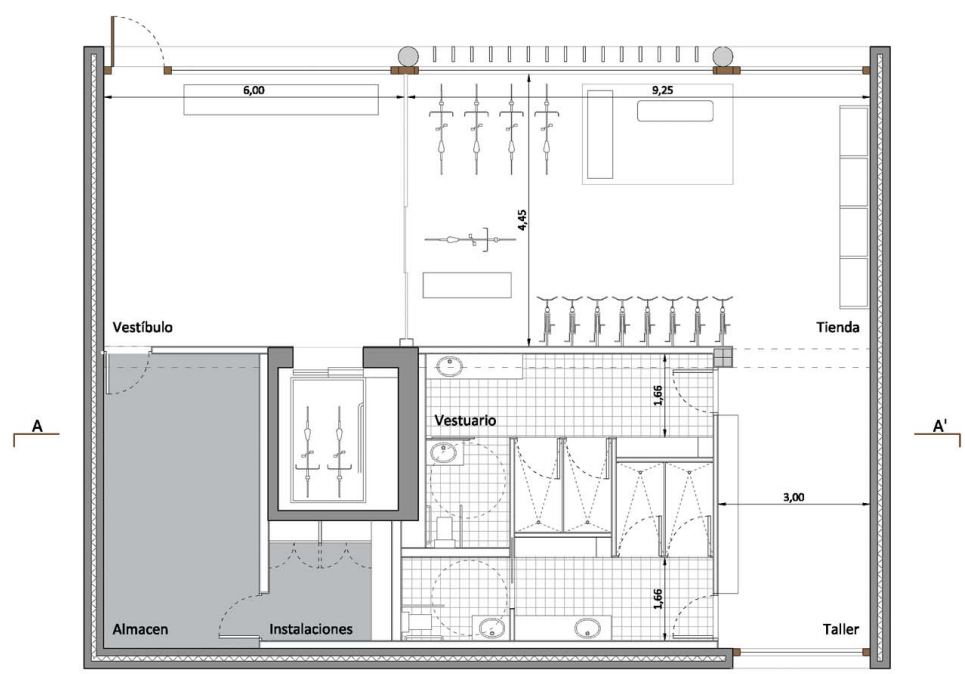


TIENDA DE BICICLETAS - VESTUARIOS (P1) E:1/100

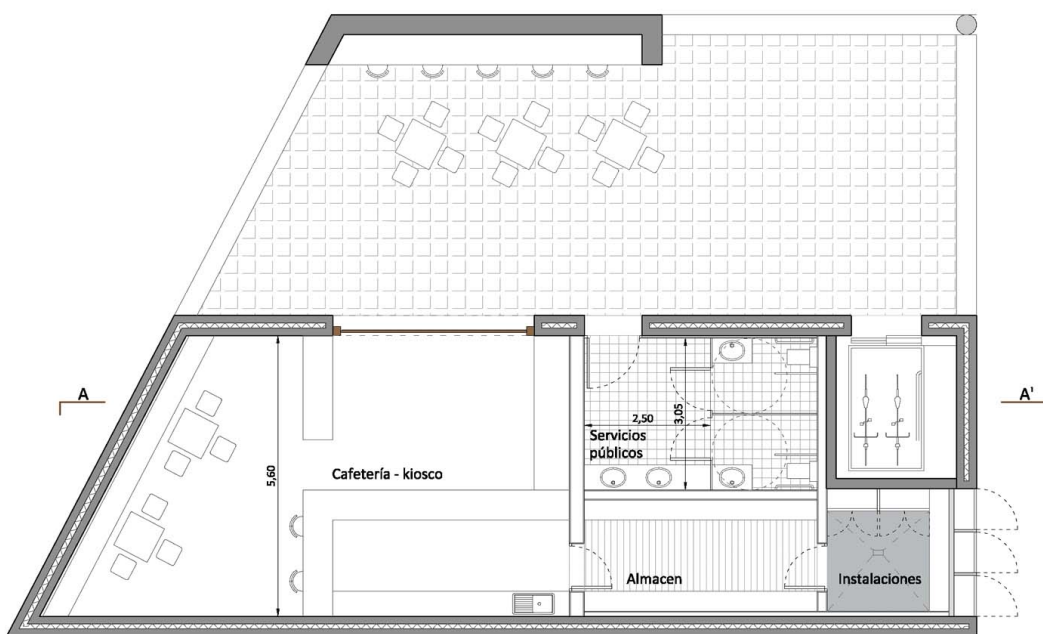

KIOSCO - BAÑOS PÚBLICOS (PB) E:1/100

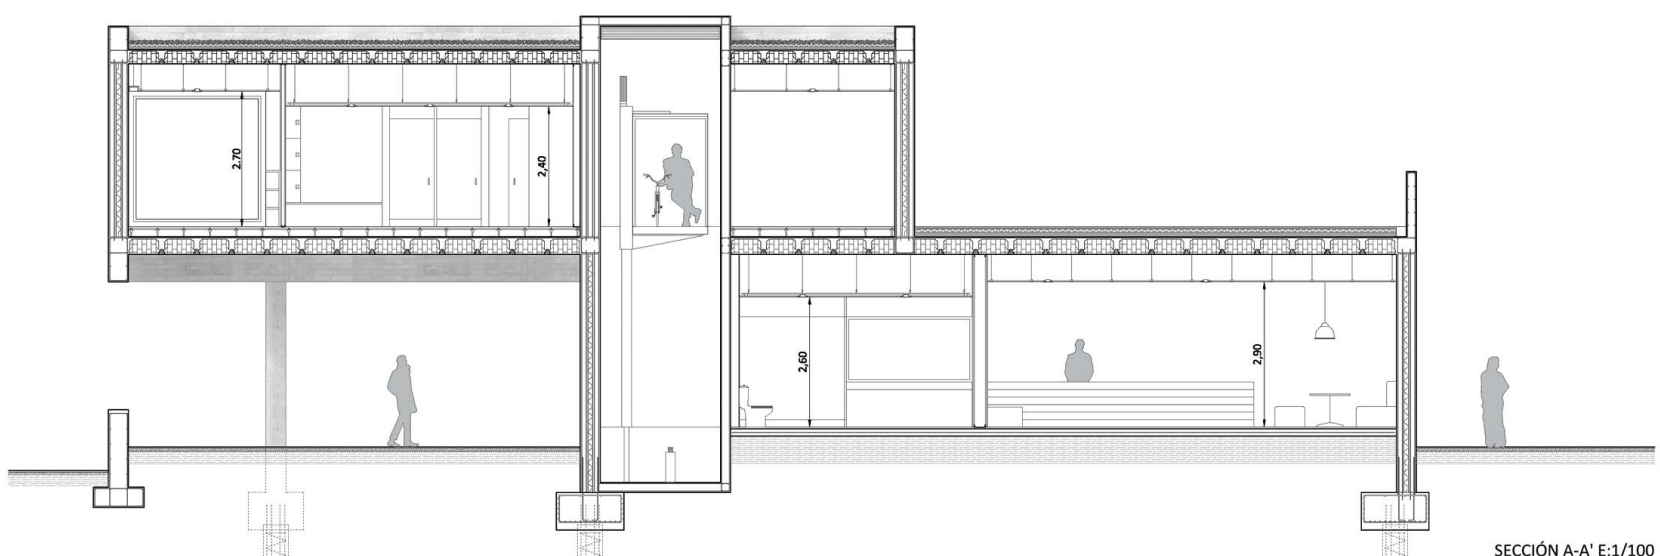

SECCIÓN A-A' E:1/100

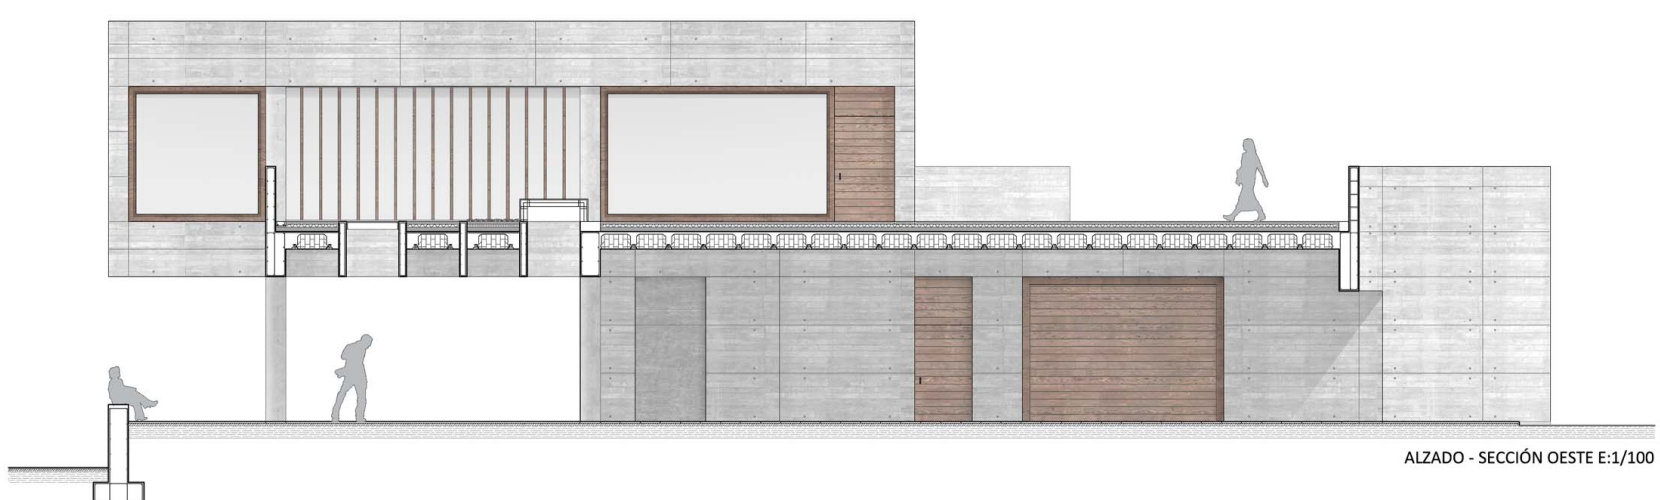

ALZADO - SECCIÓN OESTE E:1/100