




SECCIÓN A E:1/200



ALZADO ESTE E:1/200

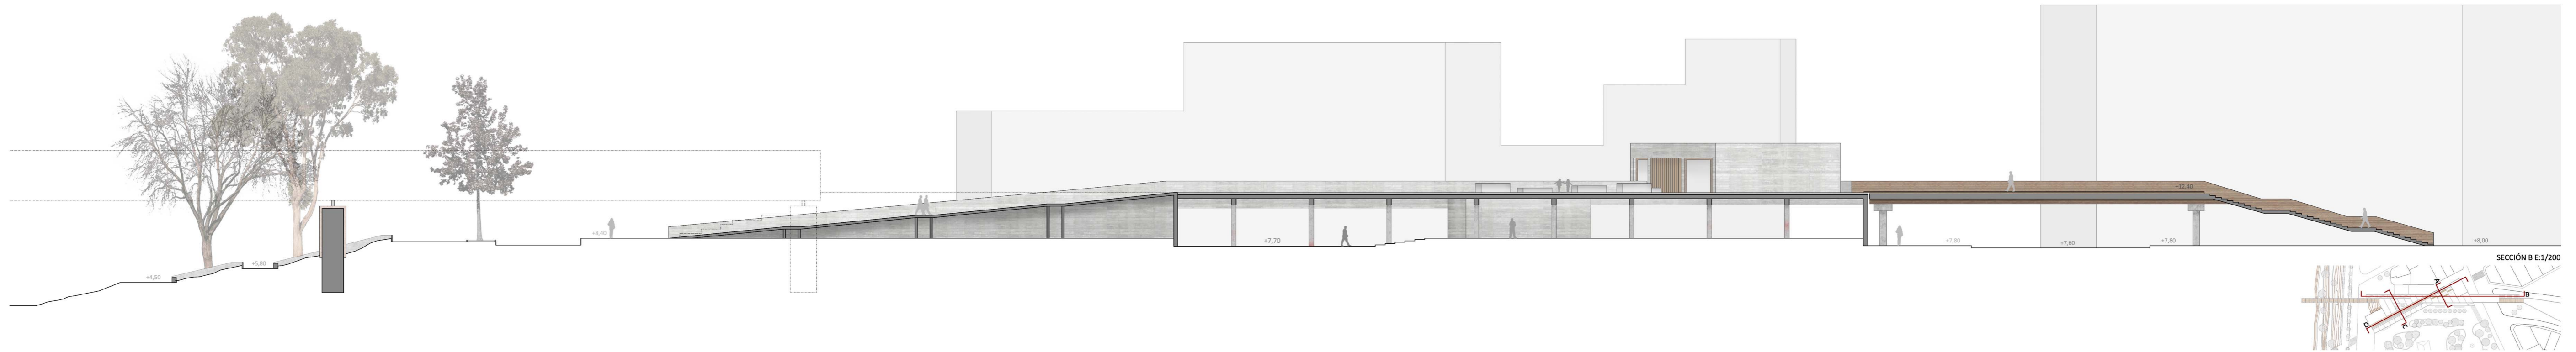

SECCIÓN B E:1/200