


ALÇATS LONGITUDINALS I TRANSVERSALS

////// secció 3 e.1/250 ////

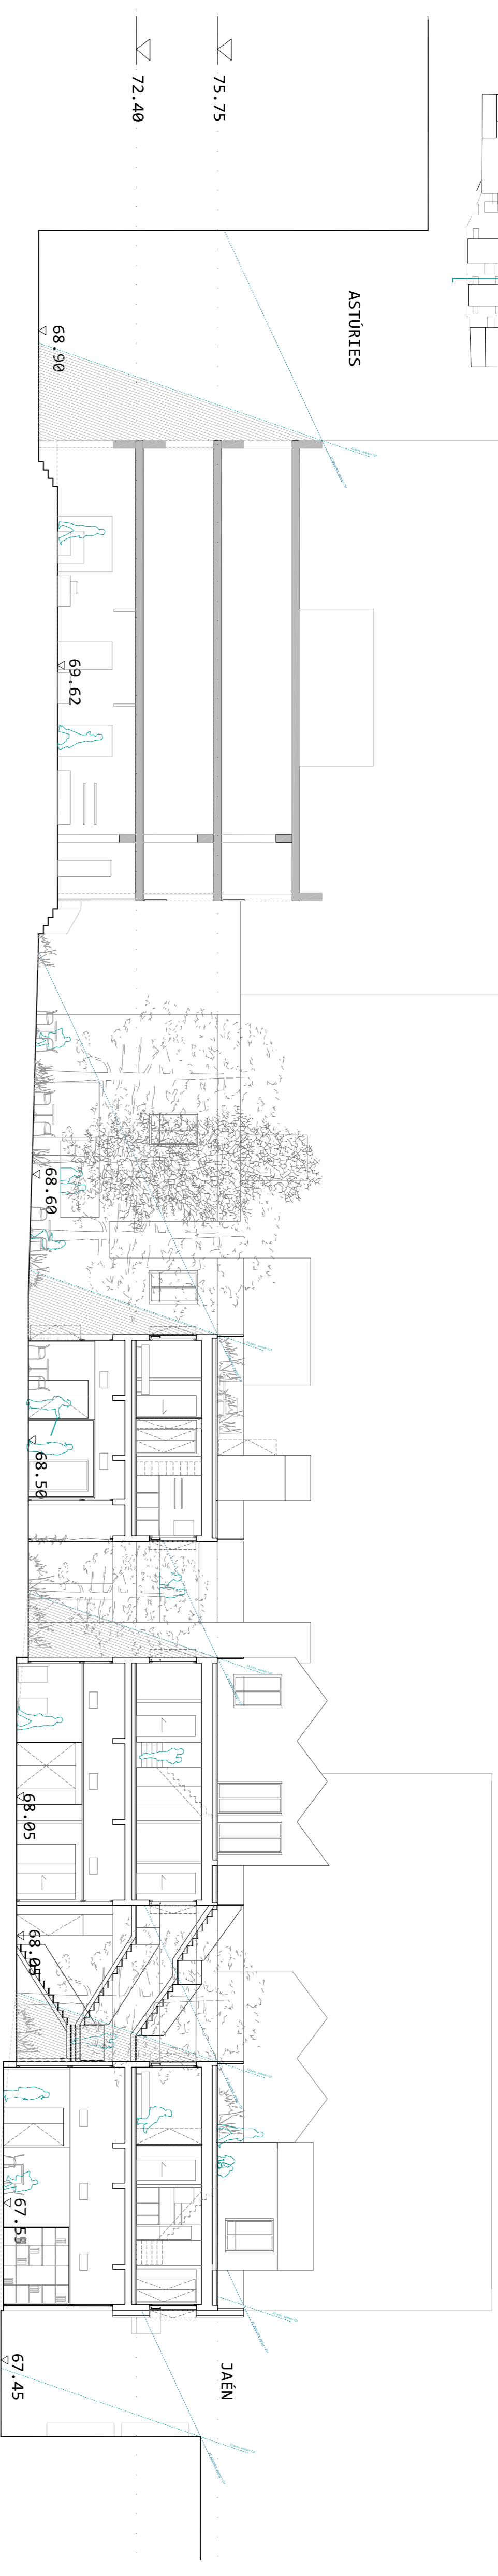

////// secció 4 e.1/250 ////



////// alçat façana e.1/250 ////



restaurant astúries, 32

cantina

serveis mèdics

escala 2

centre de dia gym

18 ALÇATS LONGITUDINALS

E 1:150 1:250 0m 1m 5m

ANALITZADA

DESENVOLUPAMENT D'UNA COMUNITAT MULTISOCIAL GRÀCIA, BARCELONA

AUMNE: GENE PLASSA TUTOR: ROGER SAUQUET
EISAV FIC juny 2013

