

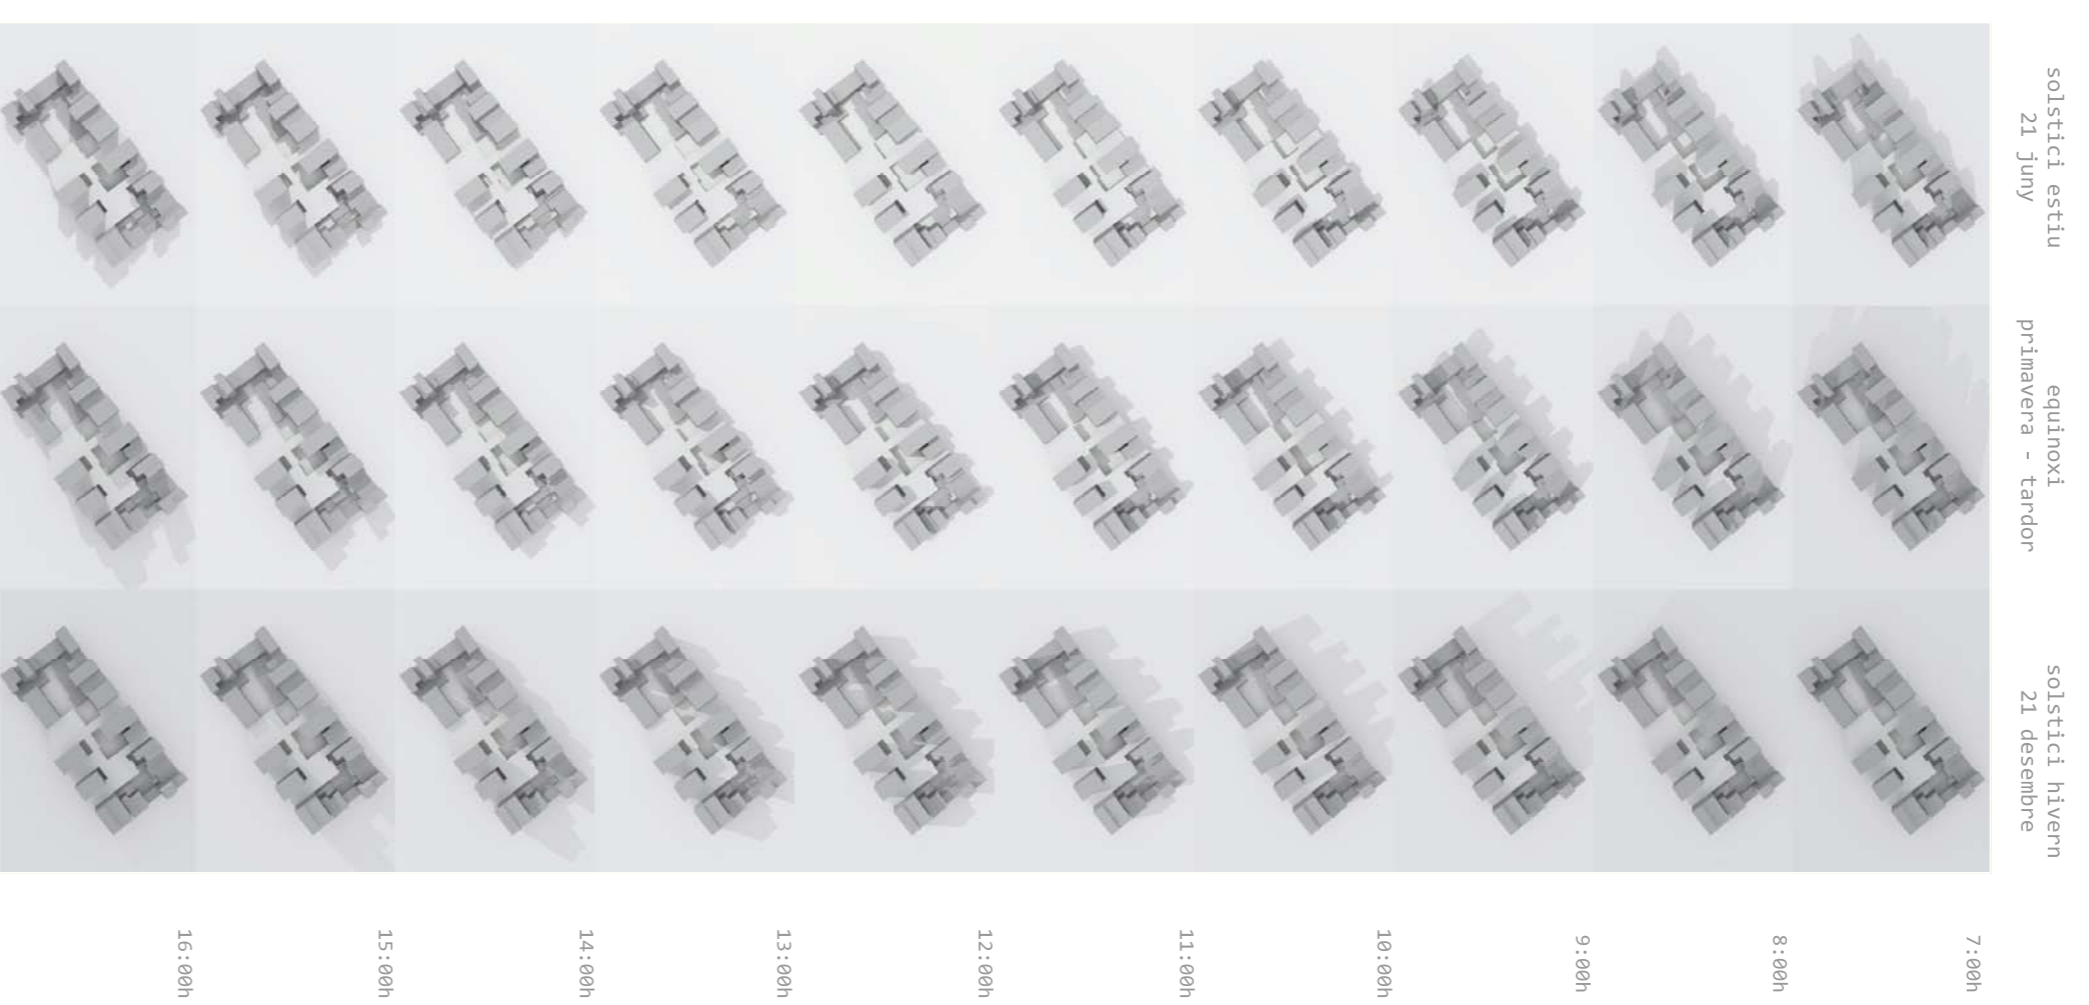


ALÇATS LONGITUDINALS


///// estudi projecció ombres edificis
col·lidants /////

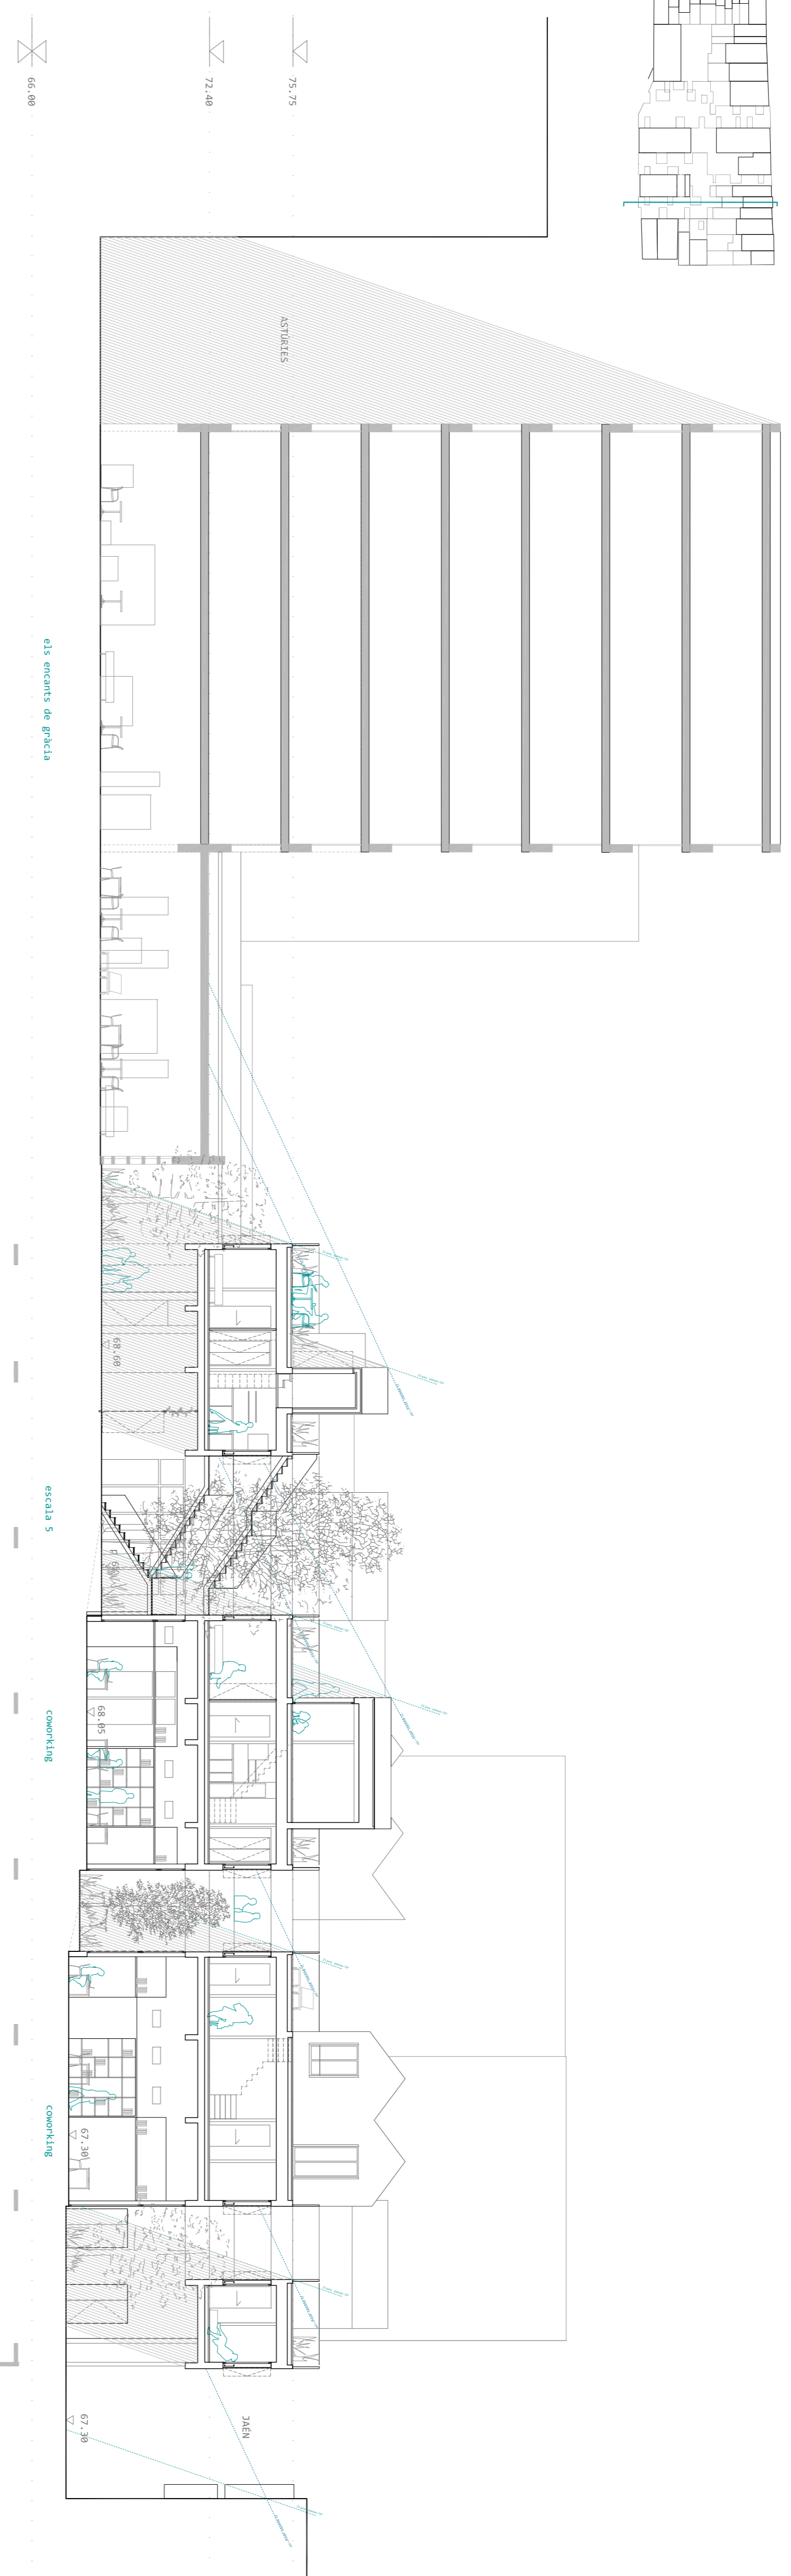

///// secció 1 e-1/150 /////

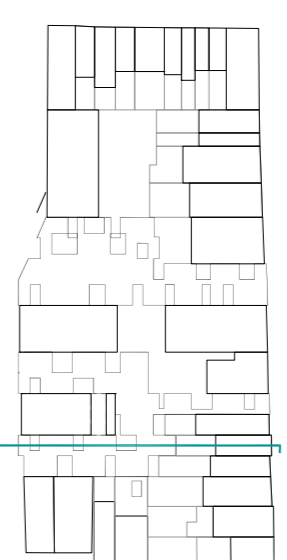


///// secció 1 e-1/150 /////

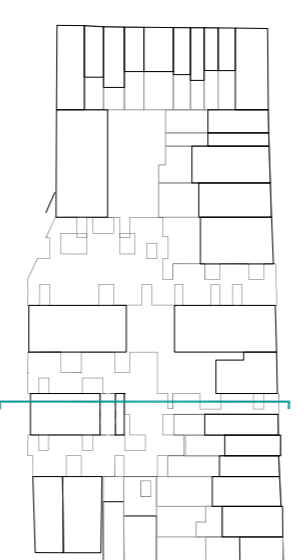

///// esquema resultant /////

equinoxi primavera tardor
zones amb major
incidència solar

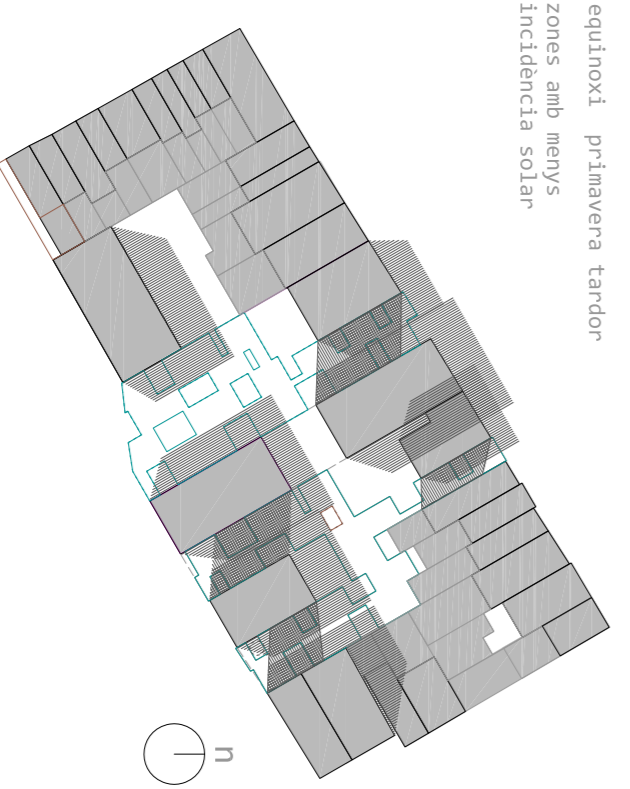

19 ALÇATS LONGITUDINALS

E 1:1/50 0m 1m 5m

ANÀLISI

DESENVOLUPAMENT D'UNA COMUNITAT MULTISOCIAL ENCLAVADA, BARCELONA

ALUMNE: GENE PLASSA TUTOR: ROGER SAUQUET
ETSAV FIC juny 2013