

LLEENDA

esplanada

cuneta

desmunt

terraplè

travessa

canonada

desaigua

xiprer

formigó

DISTRIBUCIÓ DE FULLES

2

3

4

5


6

7

8

9

10

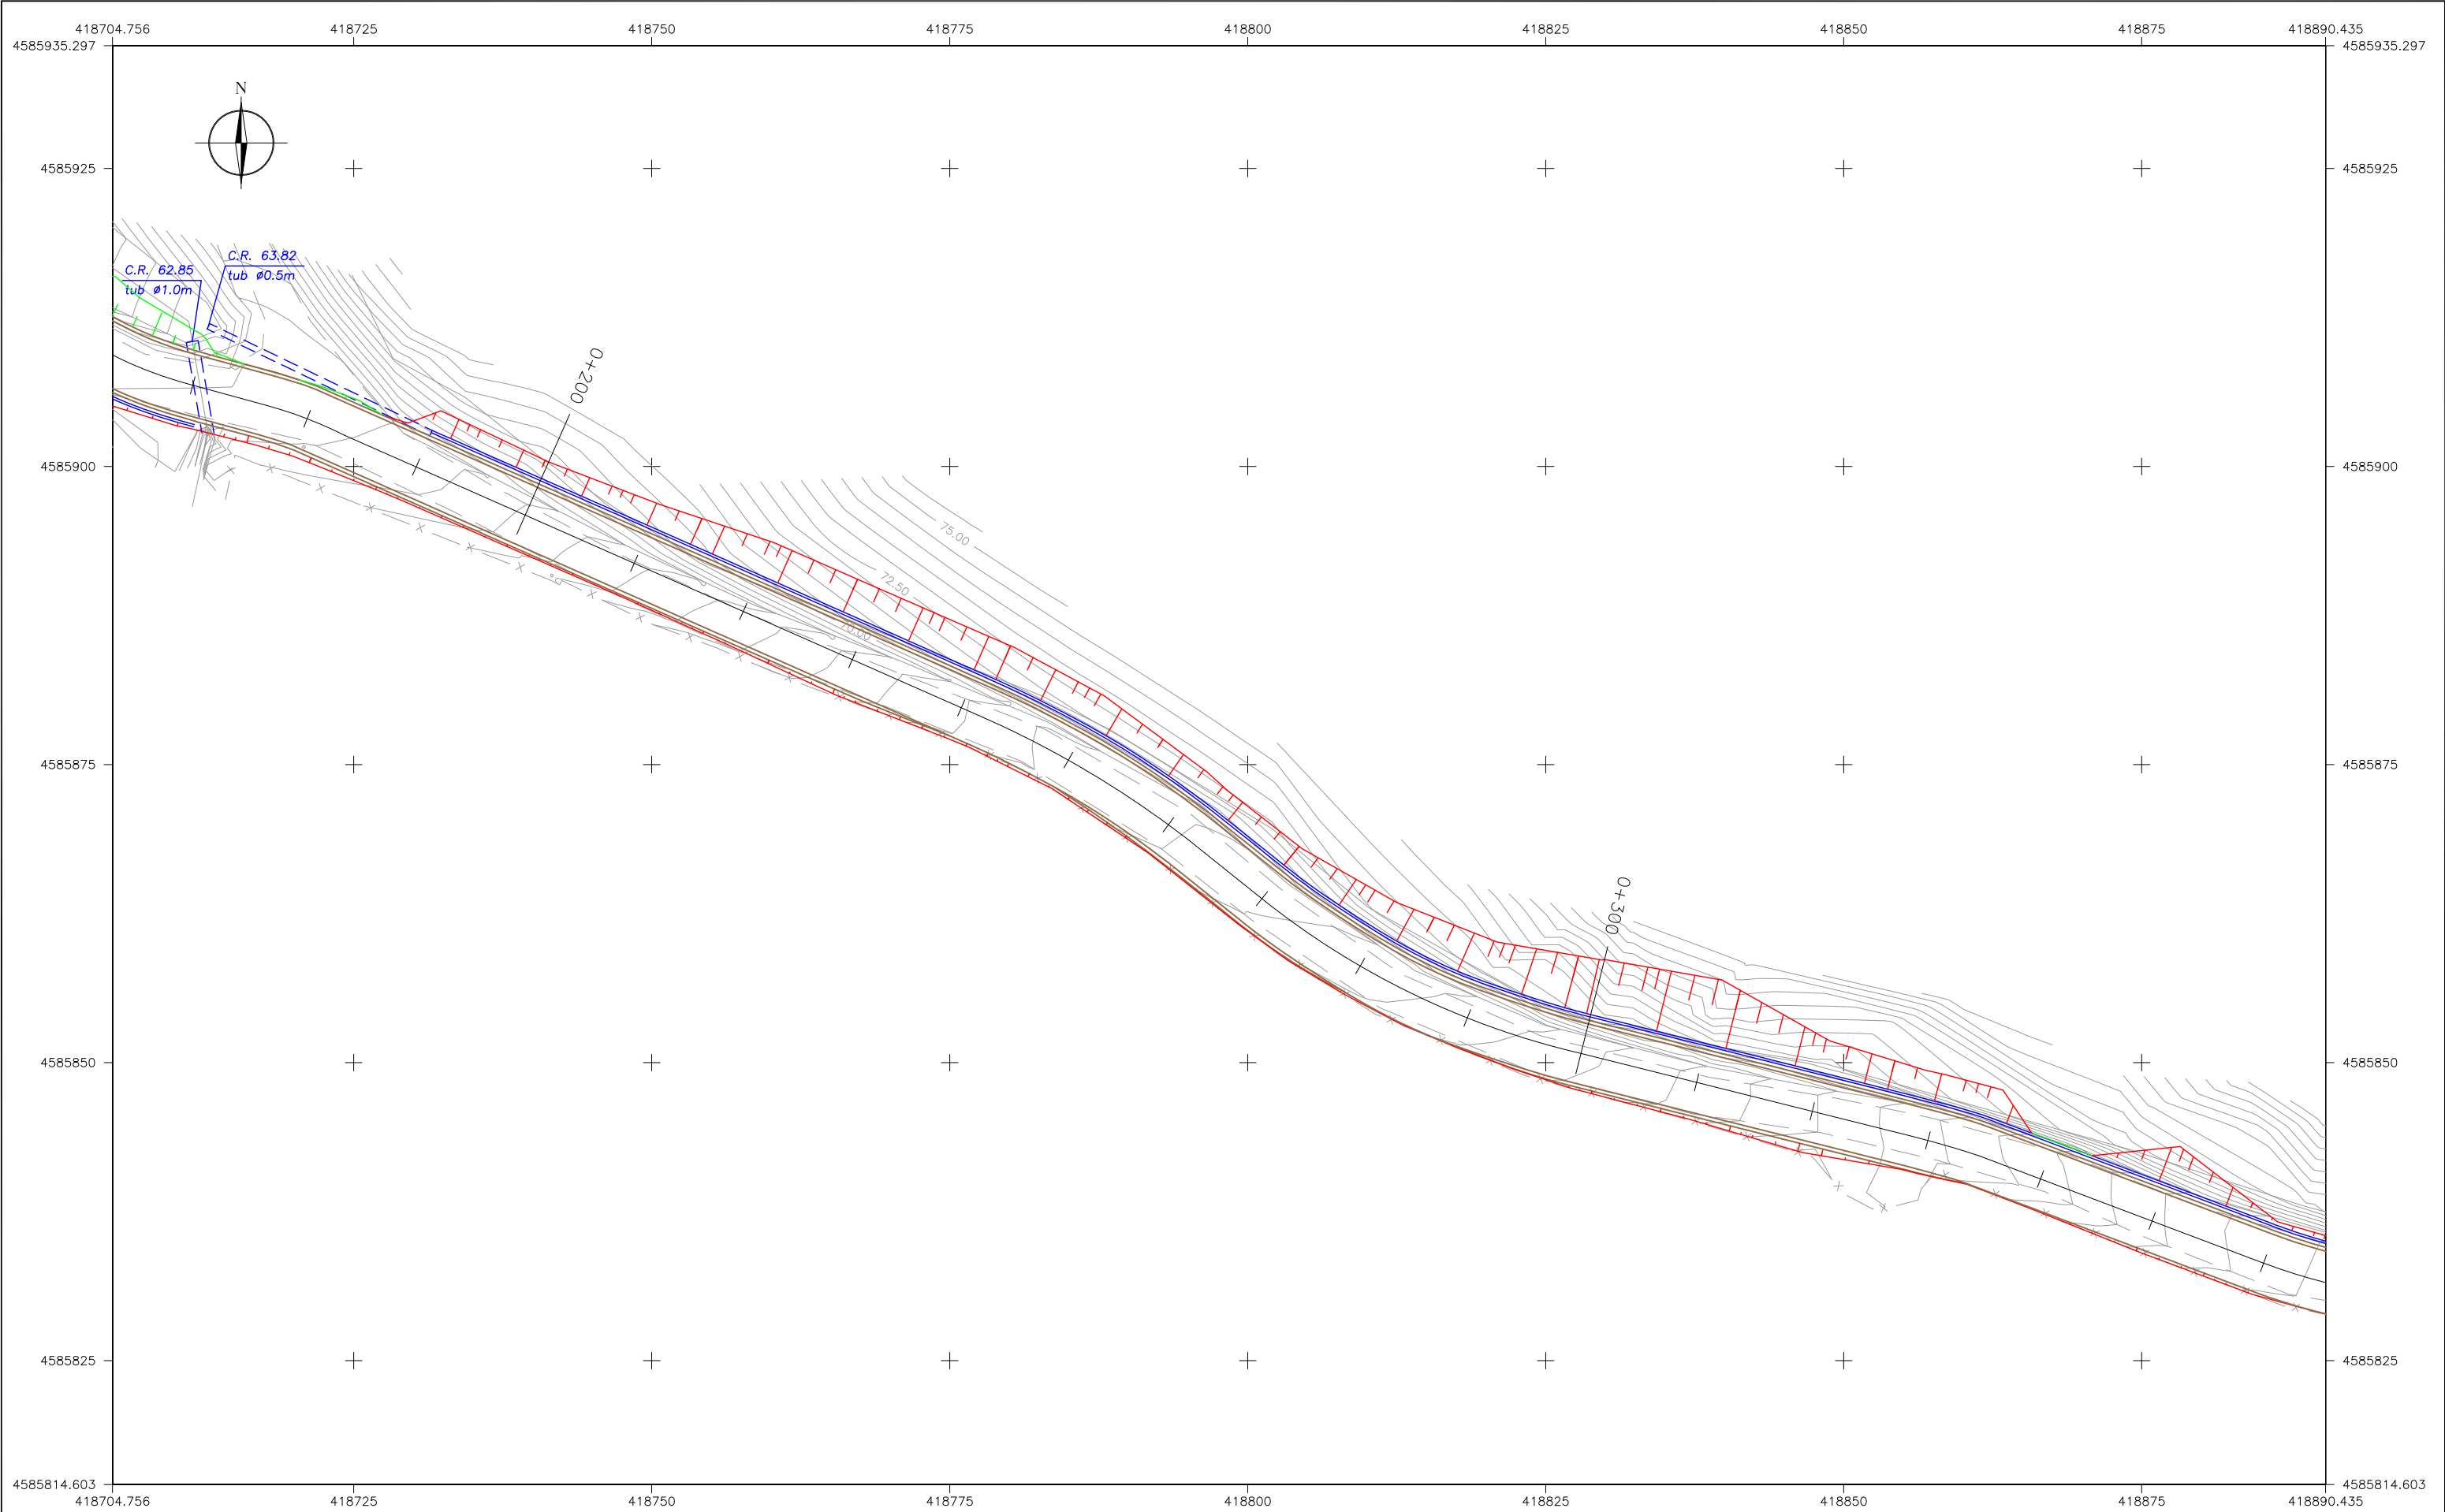

LLEGENDA

esplanada

cuneta

desmunt

terraplè

travessa

canonada

desaigua

xiprer

formigó

DISTRIBUCIÓ DE FULLES

1

2

3

4

5


6

7

8

9

10

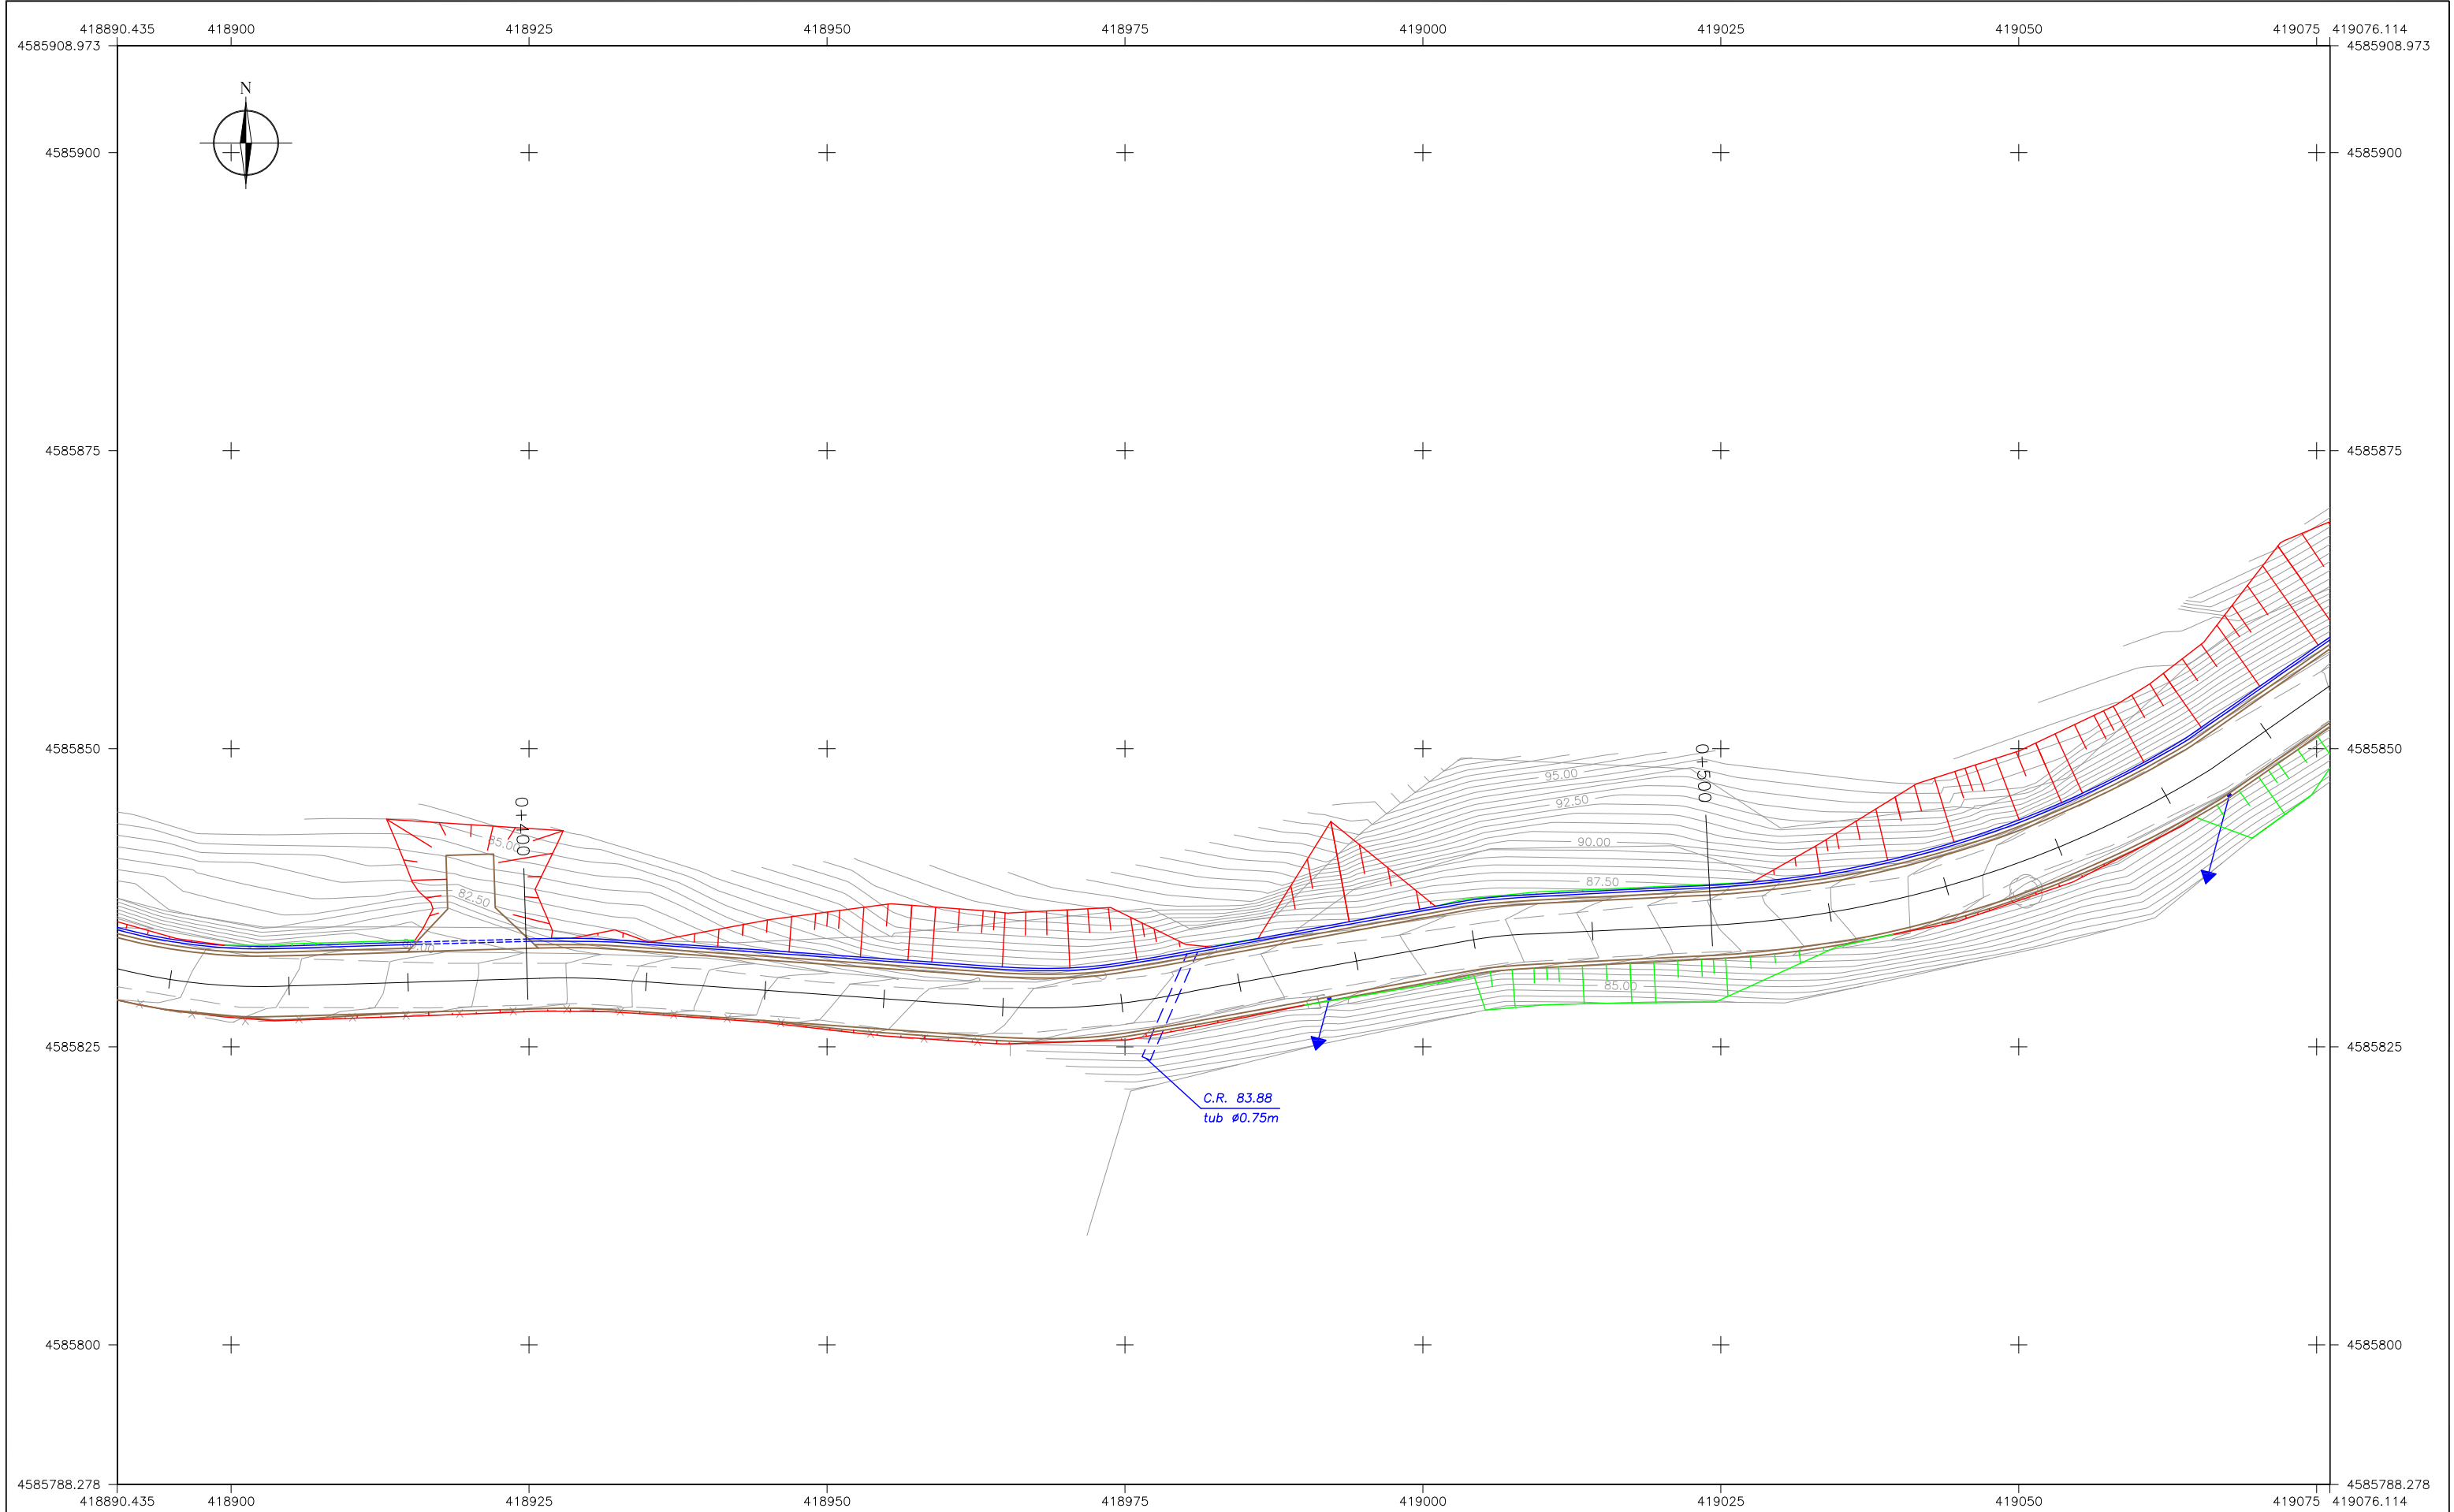

LLEGENDA

esplanada

cuneta

desmunt

terraplè

travessa

canonada

desaigua

xiprer

formigó

DISTRIBUCIÓ DE FULLES

1

2

3

4

5


6

7

8

9

10

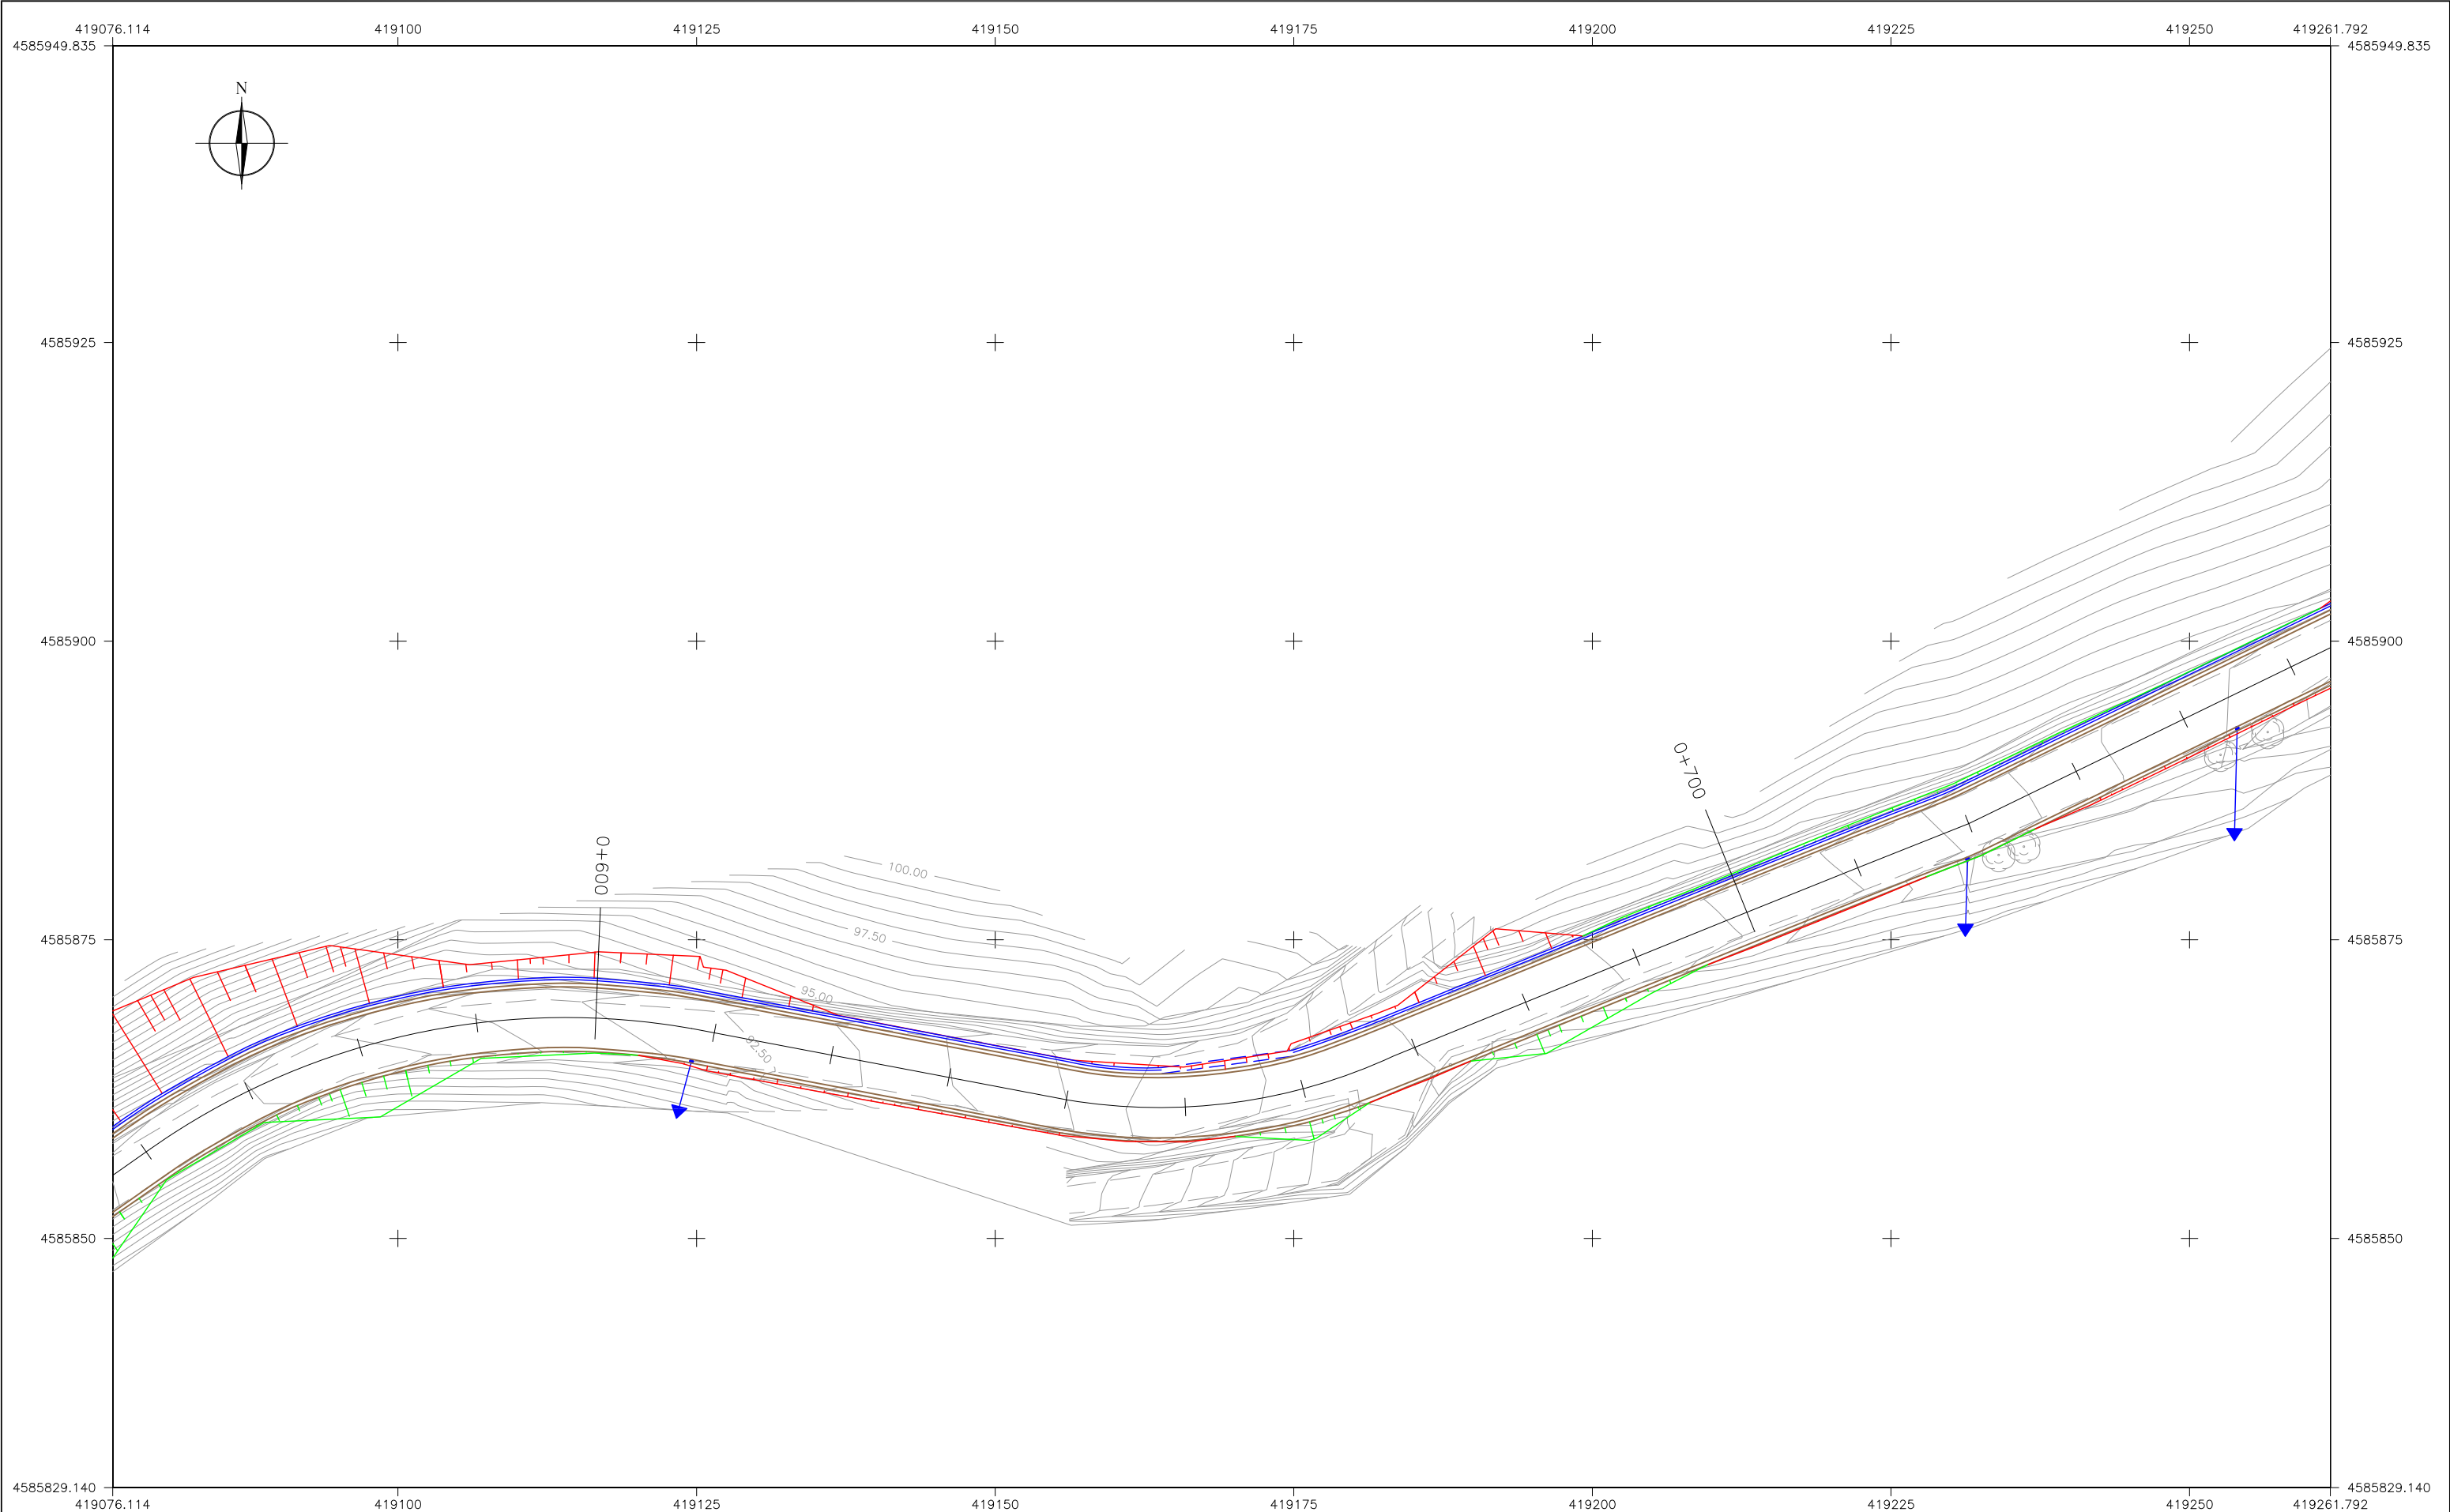

LLEGENDA

esplanada

cuneta

desmunt

terraplè

travessa

canonada

desaigua

xiprer

formigó

DISTRIBUCIÓ DE FULLES

1

2

3

4

5


6

7

8

9

10

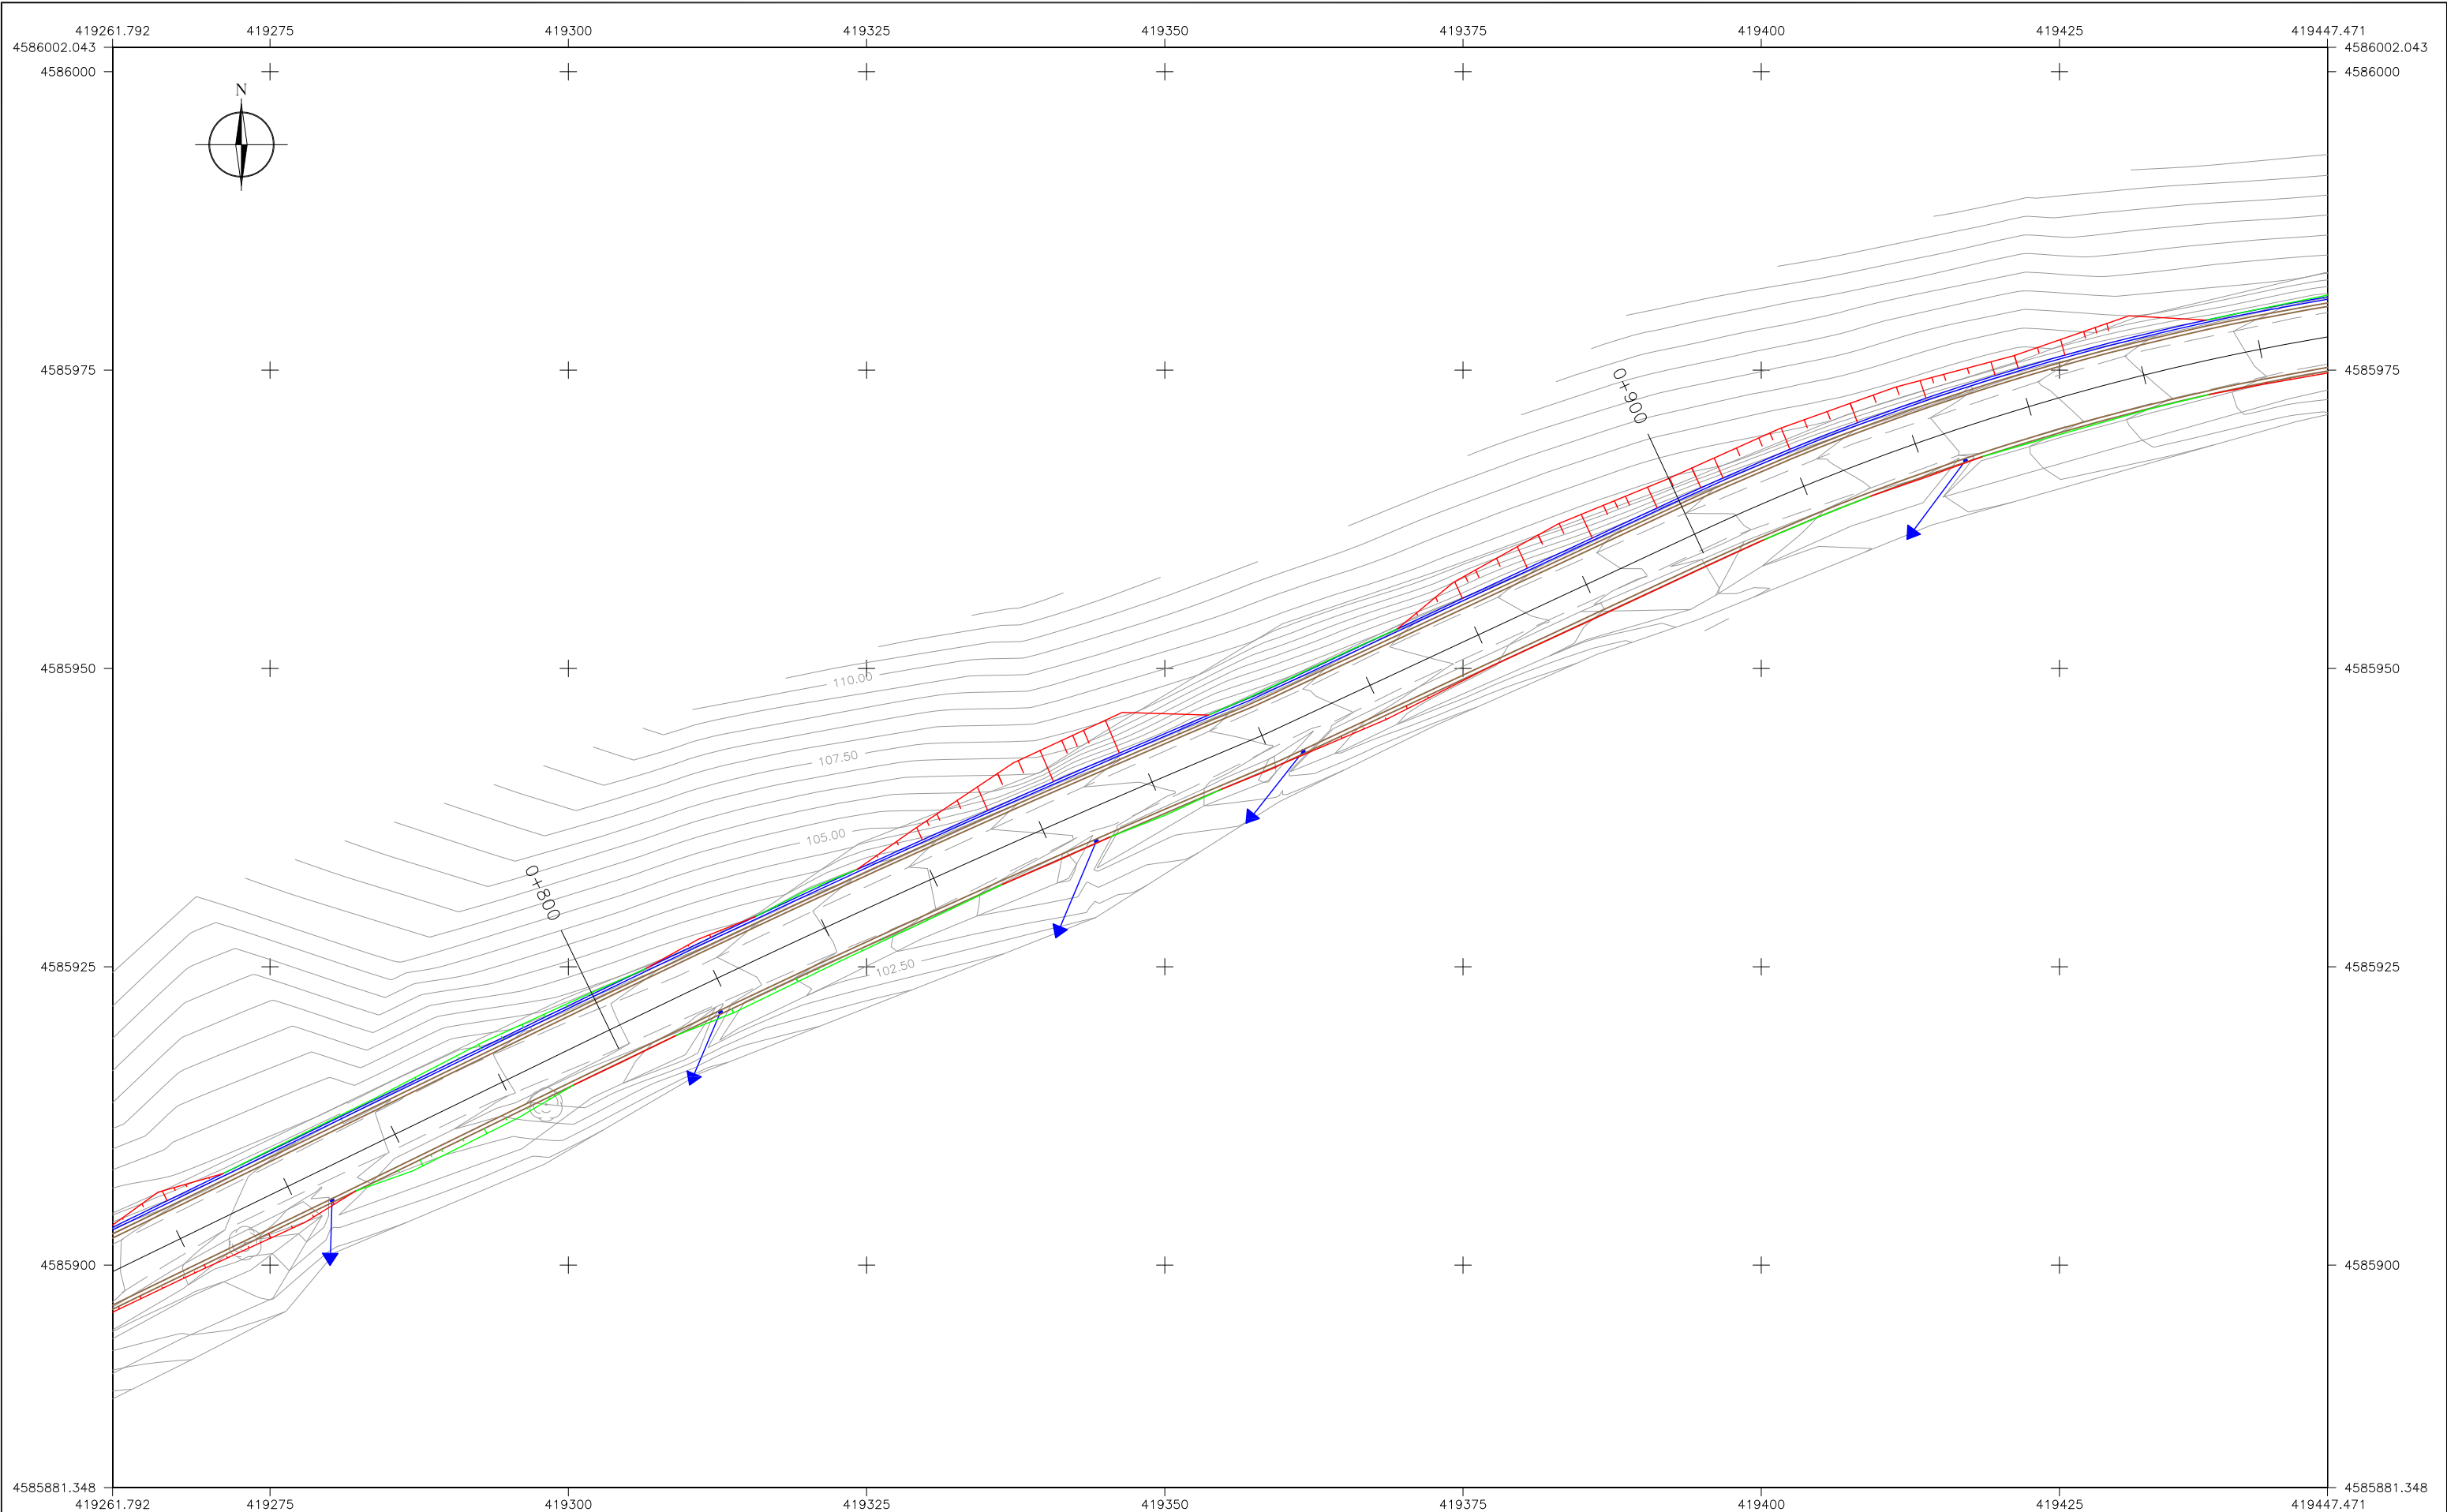

LLEGENDA

esplanada

cuneta

desmunt

terraplè

travessa

canonada

desaigua

xiprer

formigó

DISTRIBUCIÓ DE FULLES

1

2

3

4

5

6


7

8

9

10



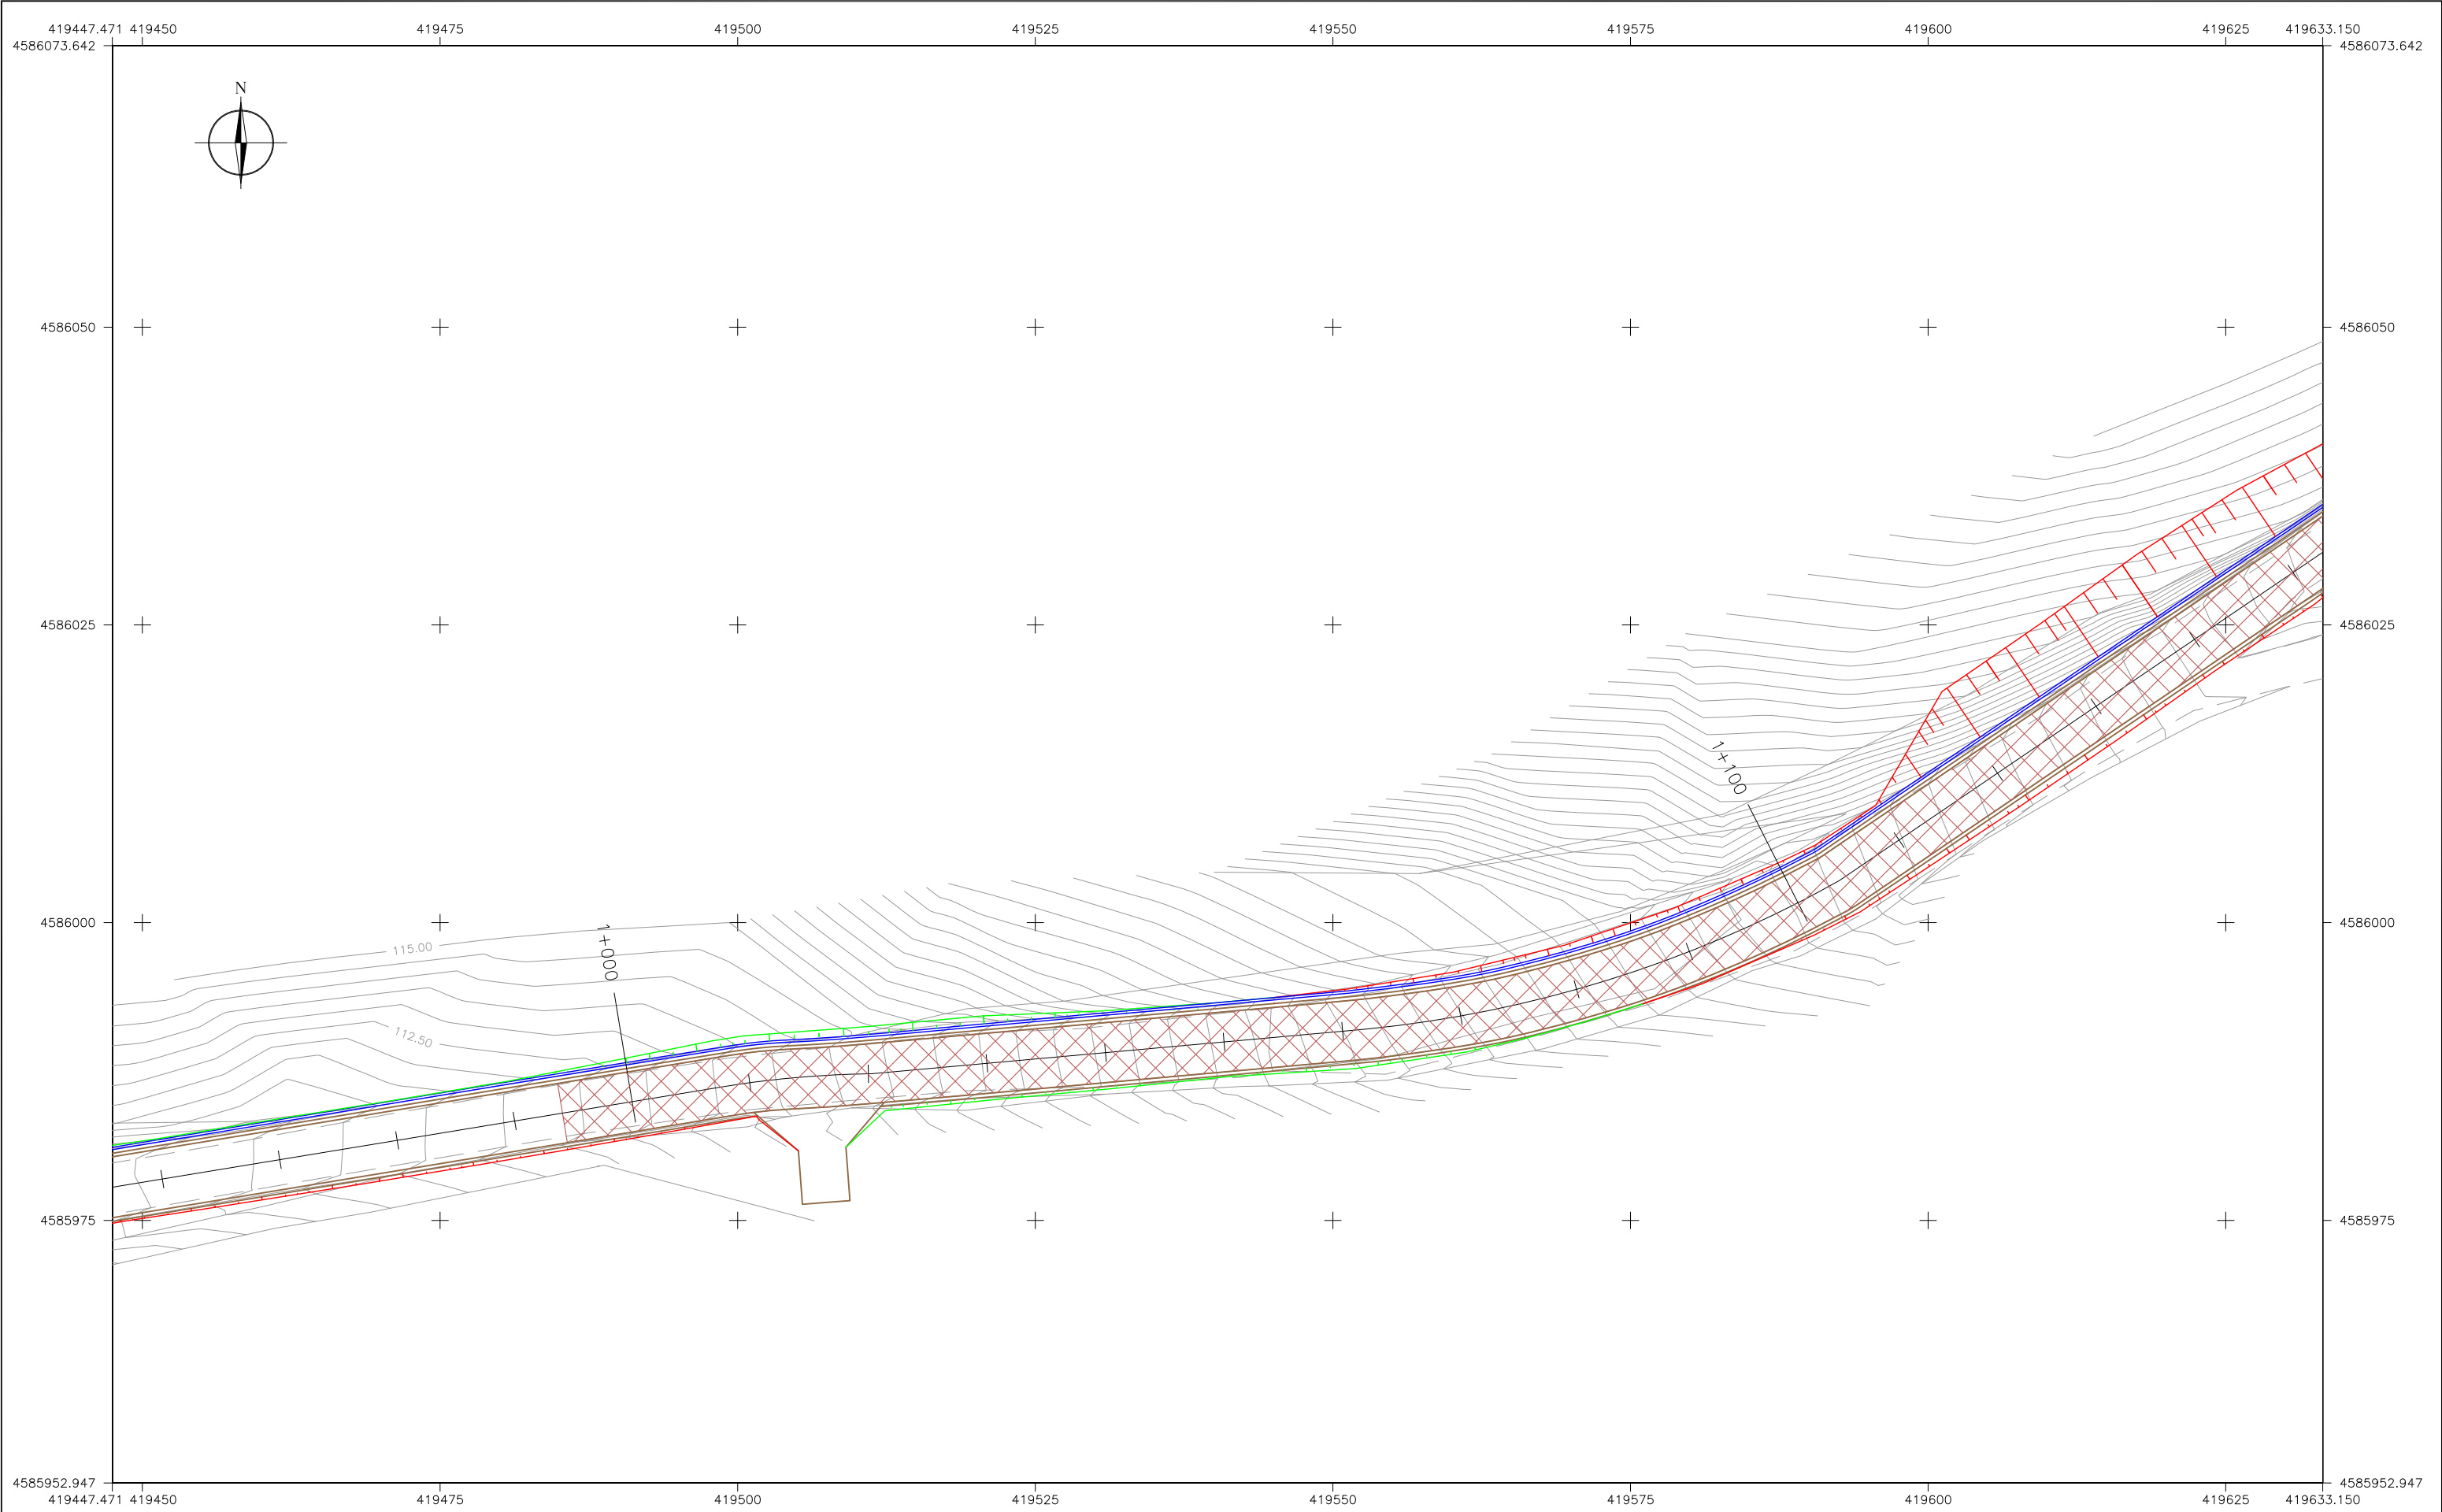

LLEGENDA

esplanada

cuneta

desmunt

terraplè

travessa

canonada

desaigua

xiprer

formigó

DISTRIBUCIÓ DE FULLES

1

2

3

4

5


6

7

8

9

10

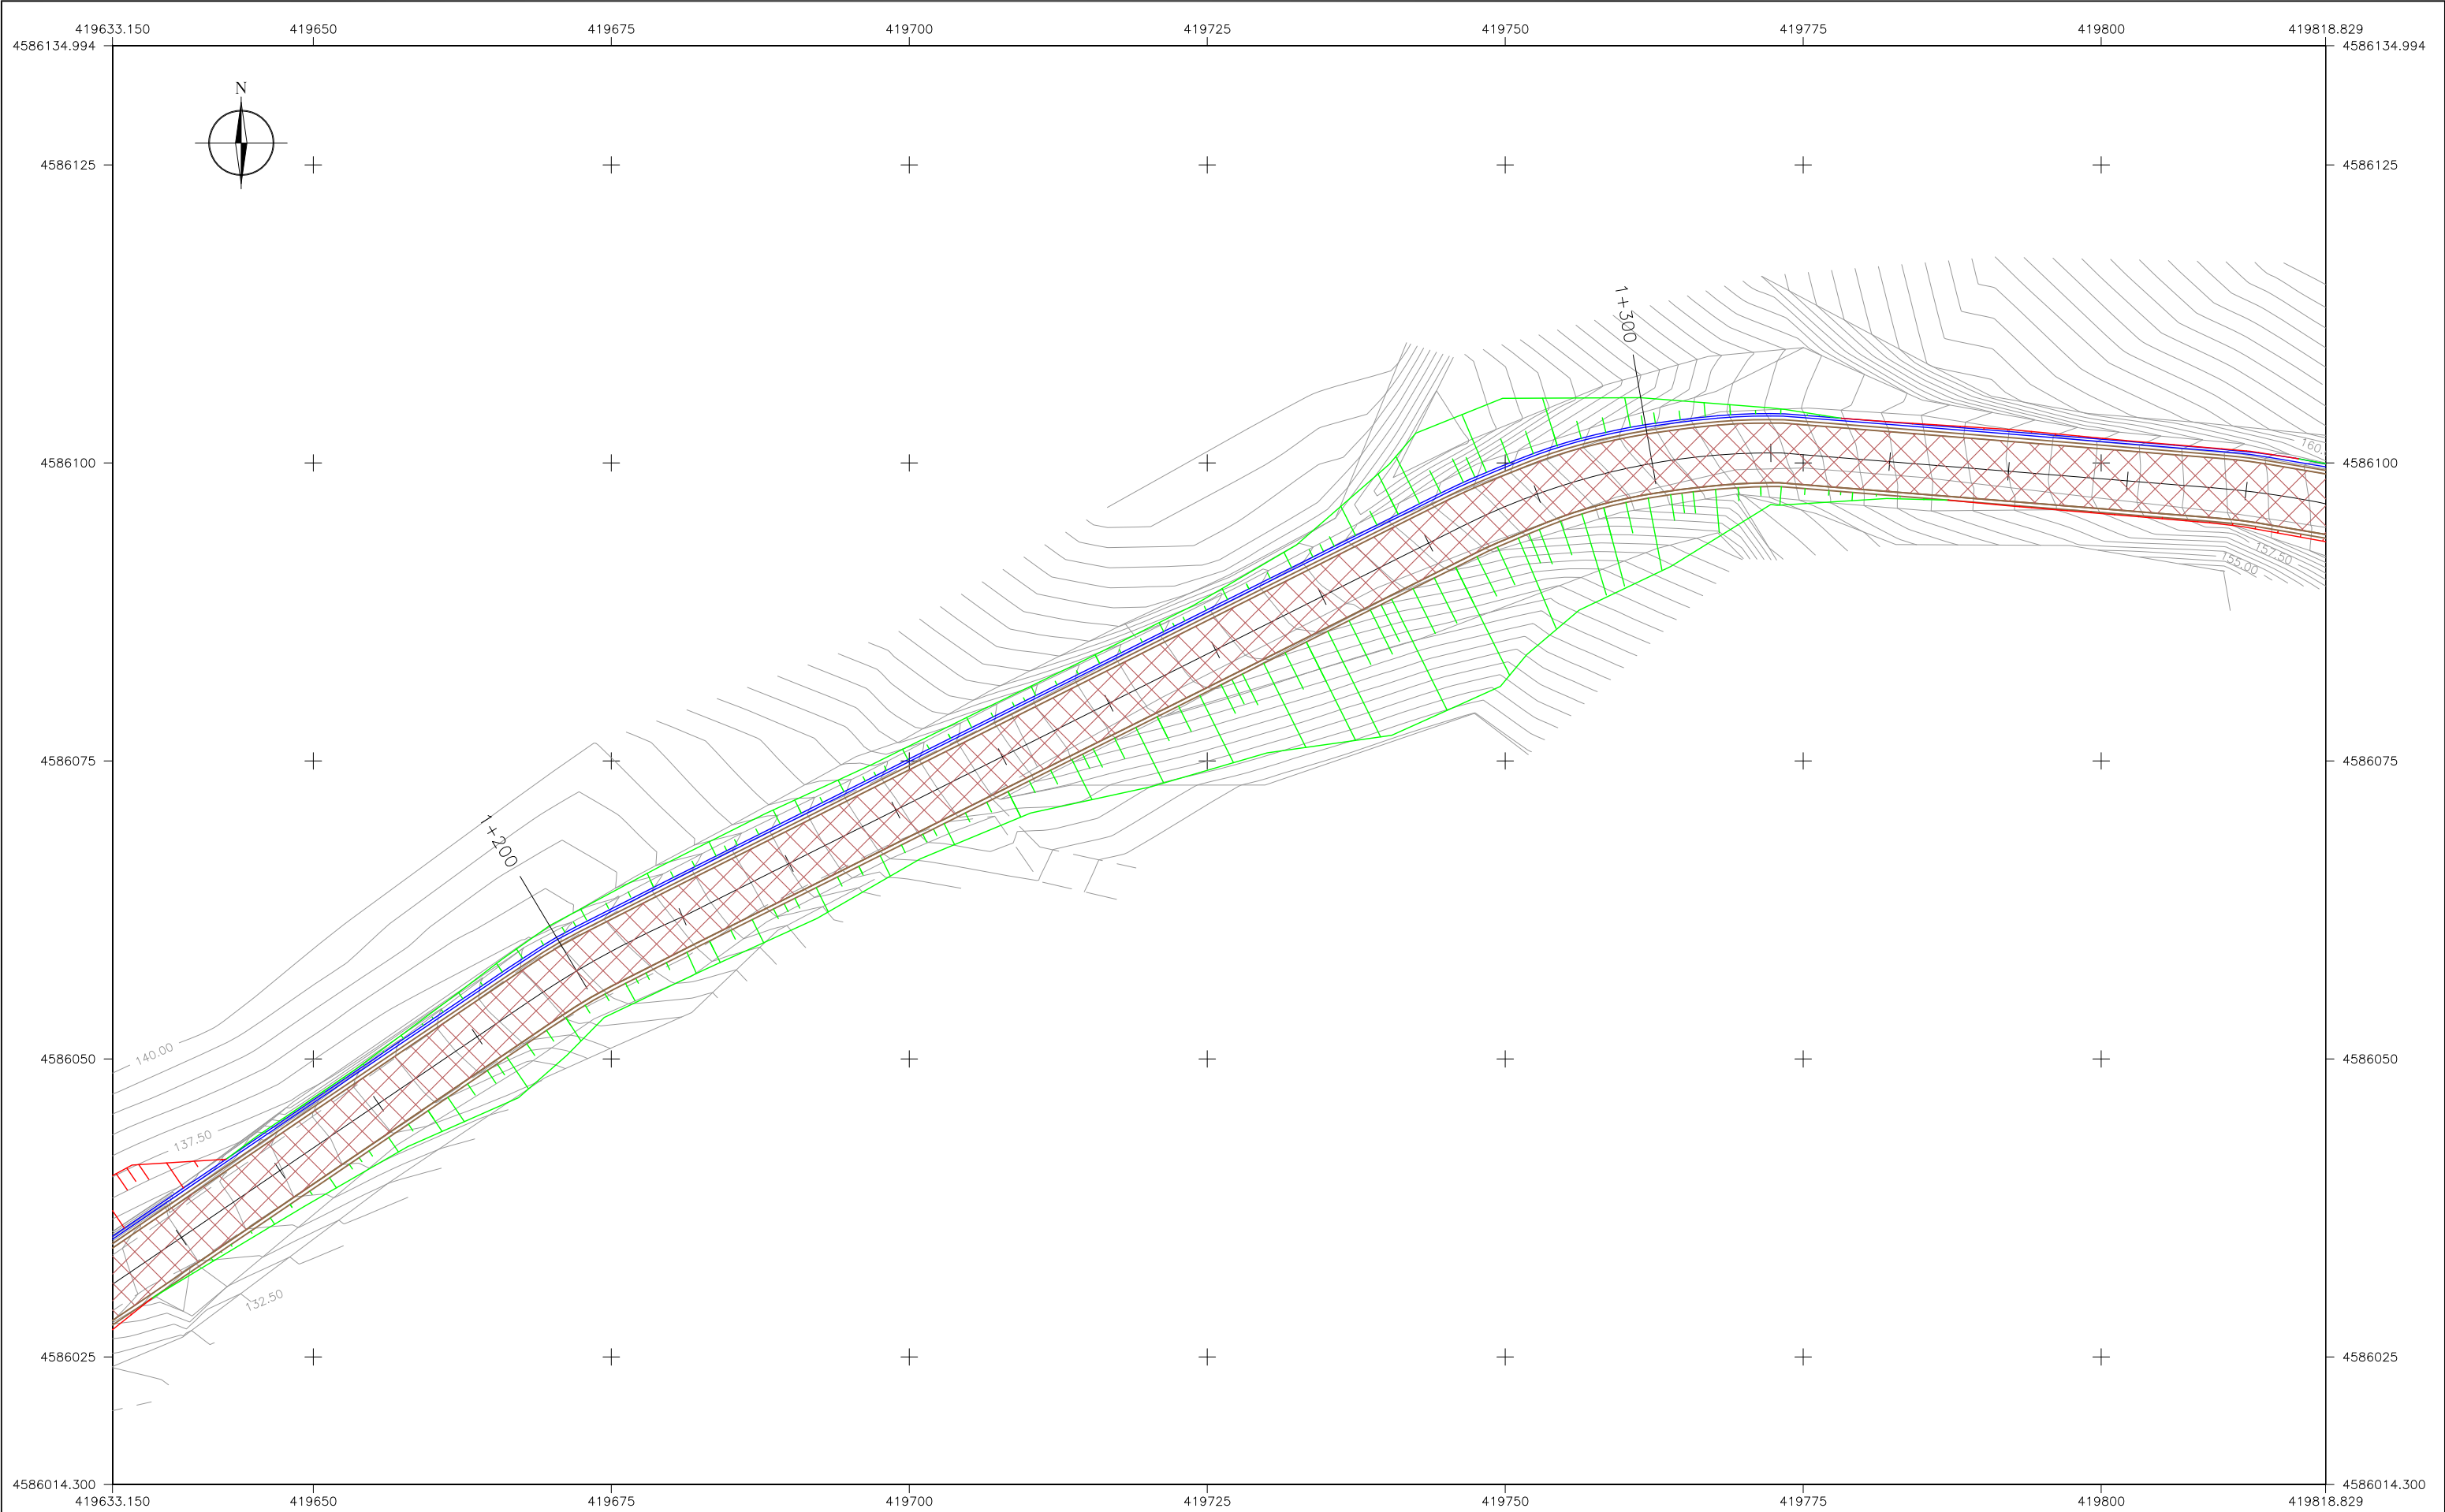

LLEGENDA

esplanada

cuneta

desmunt

terraplè

travessa

canonada

desaigua

xiprer

formigó

DISTRIBUCIÓ DE FULLES

1

2

3

4

5


6

7

8

9

10

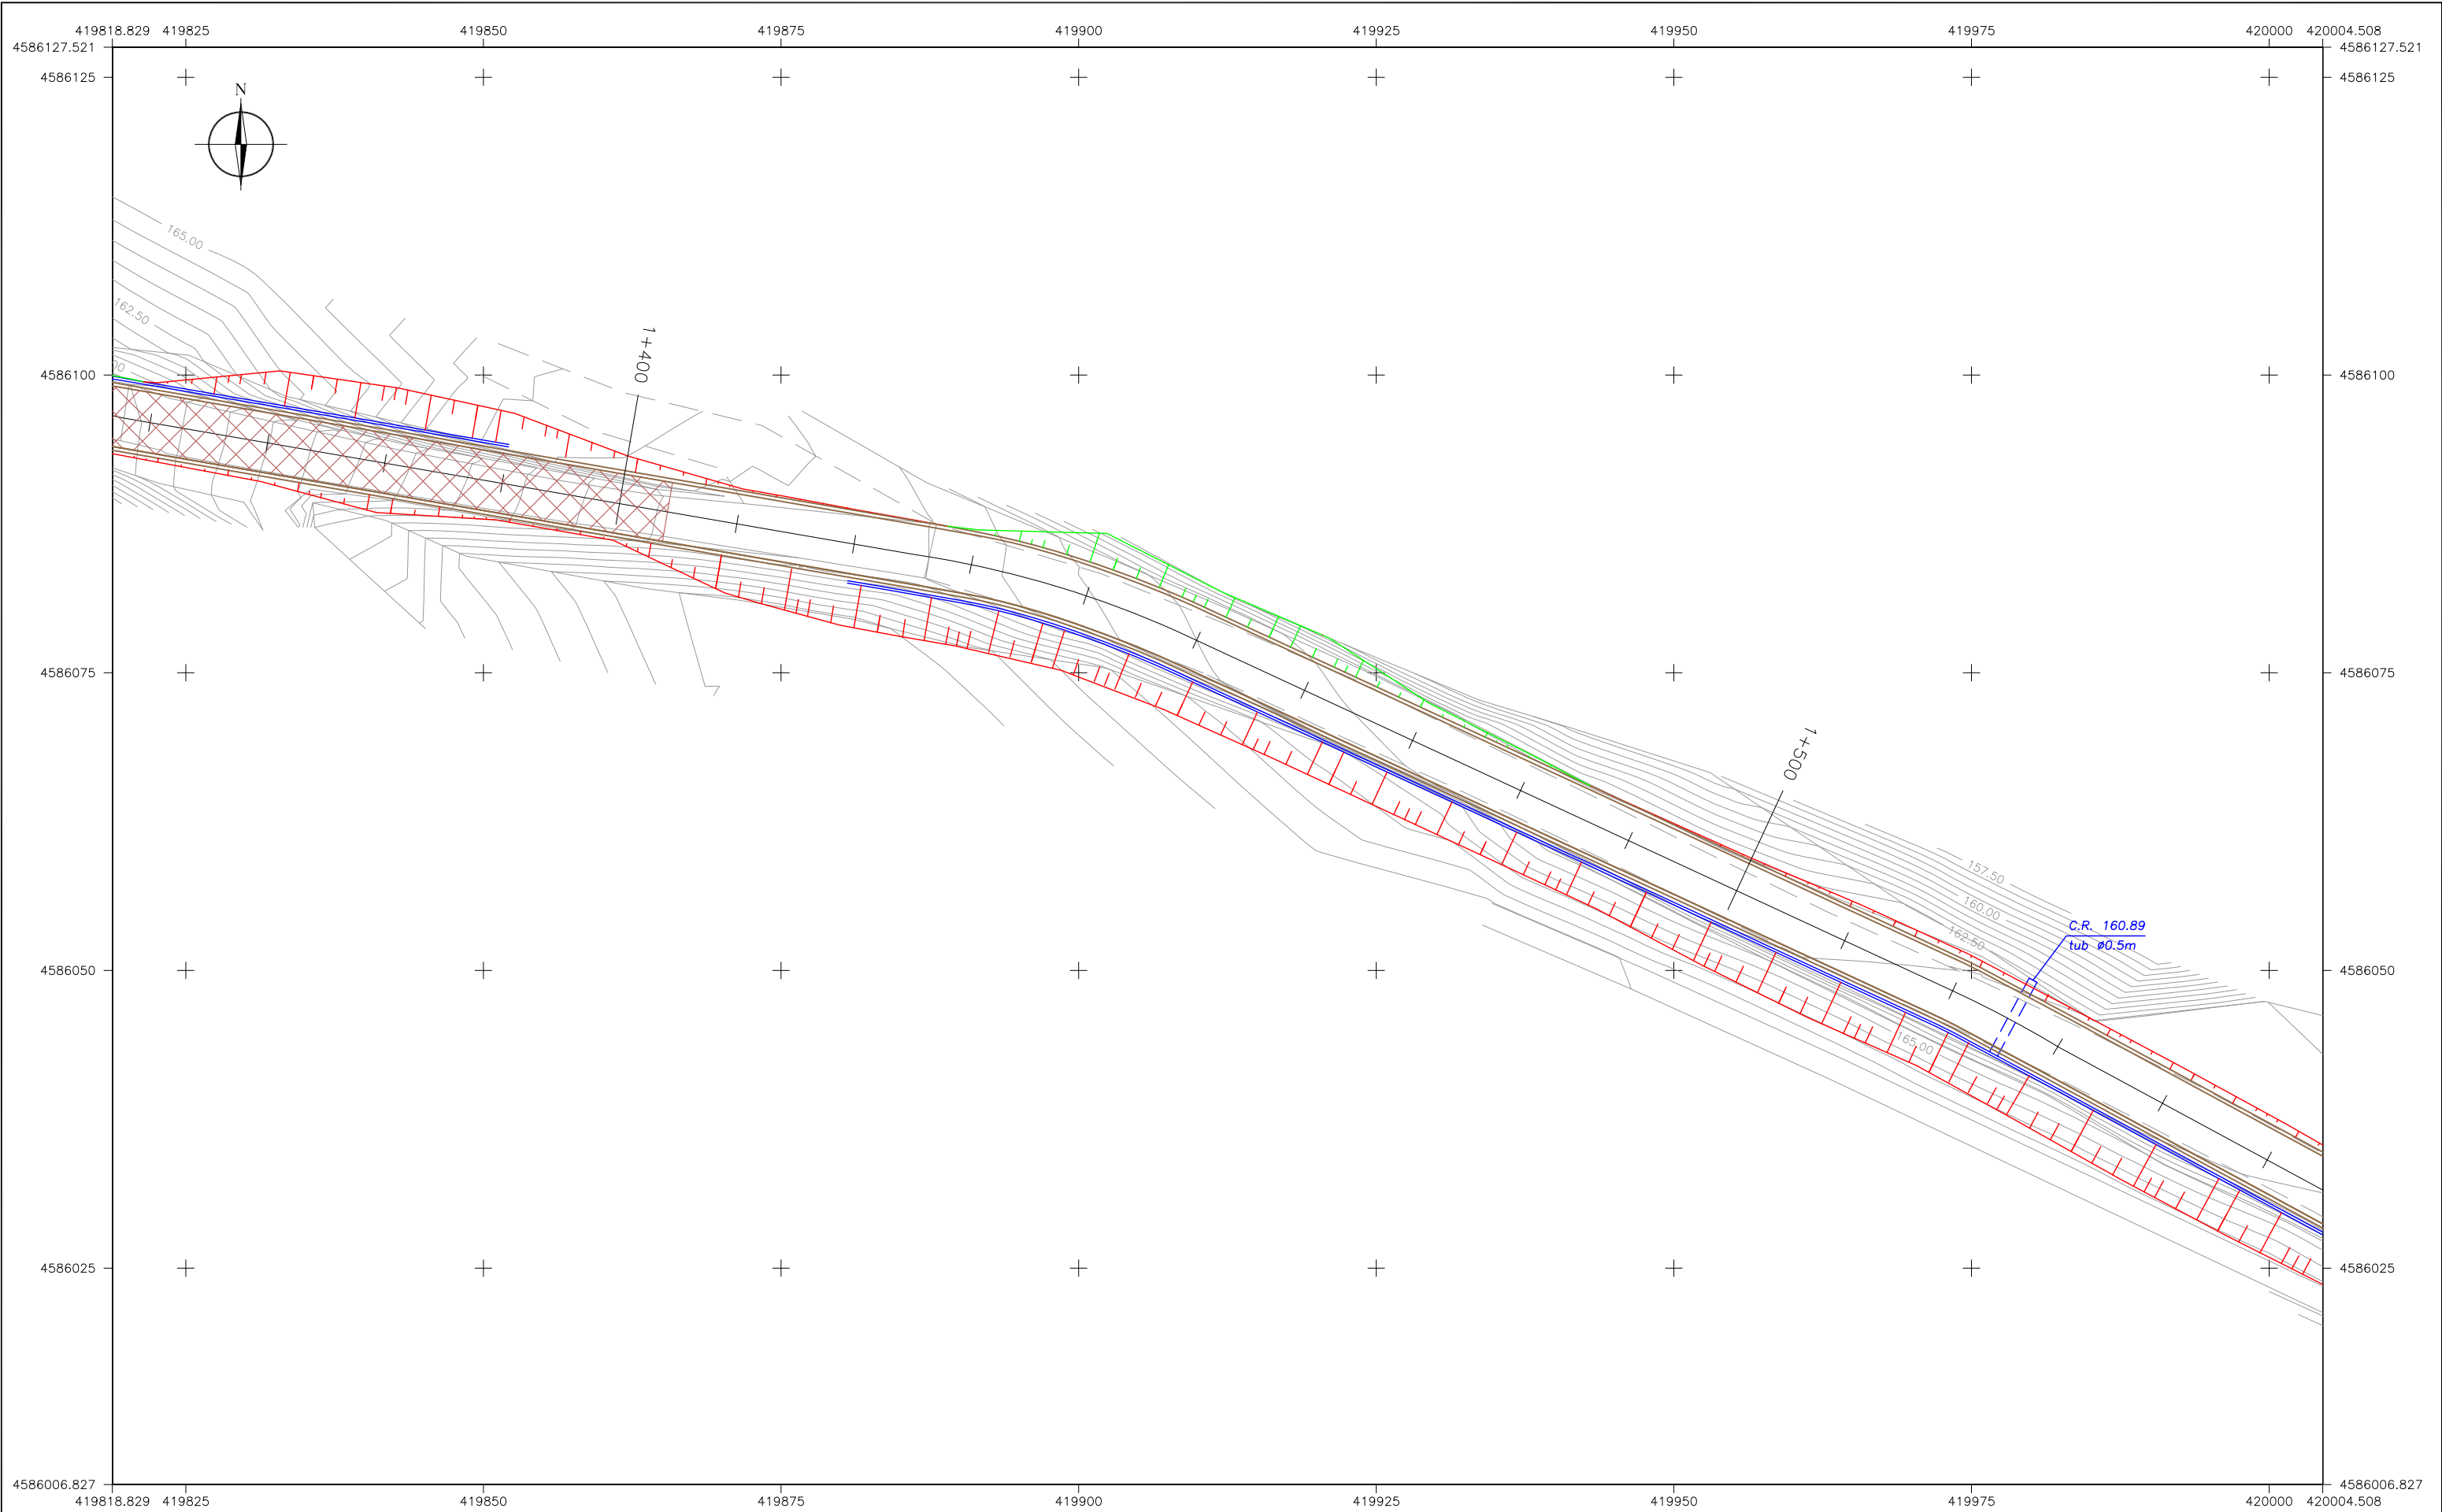

LLEGENDA

esplanada

cuneta

desmunt

terraplè

travessa

canonada

desaigua

xiprer

formigó

DISTRIBUCIÓ DE FULLES

1

2

3

4

5

6


7

8

9

10



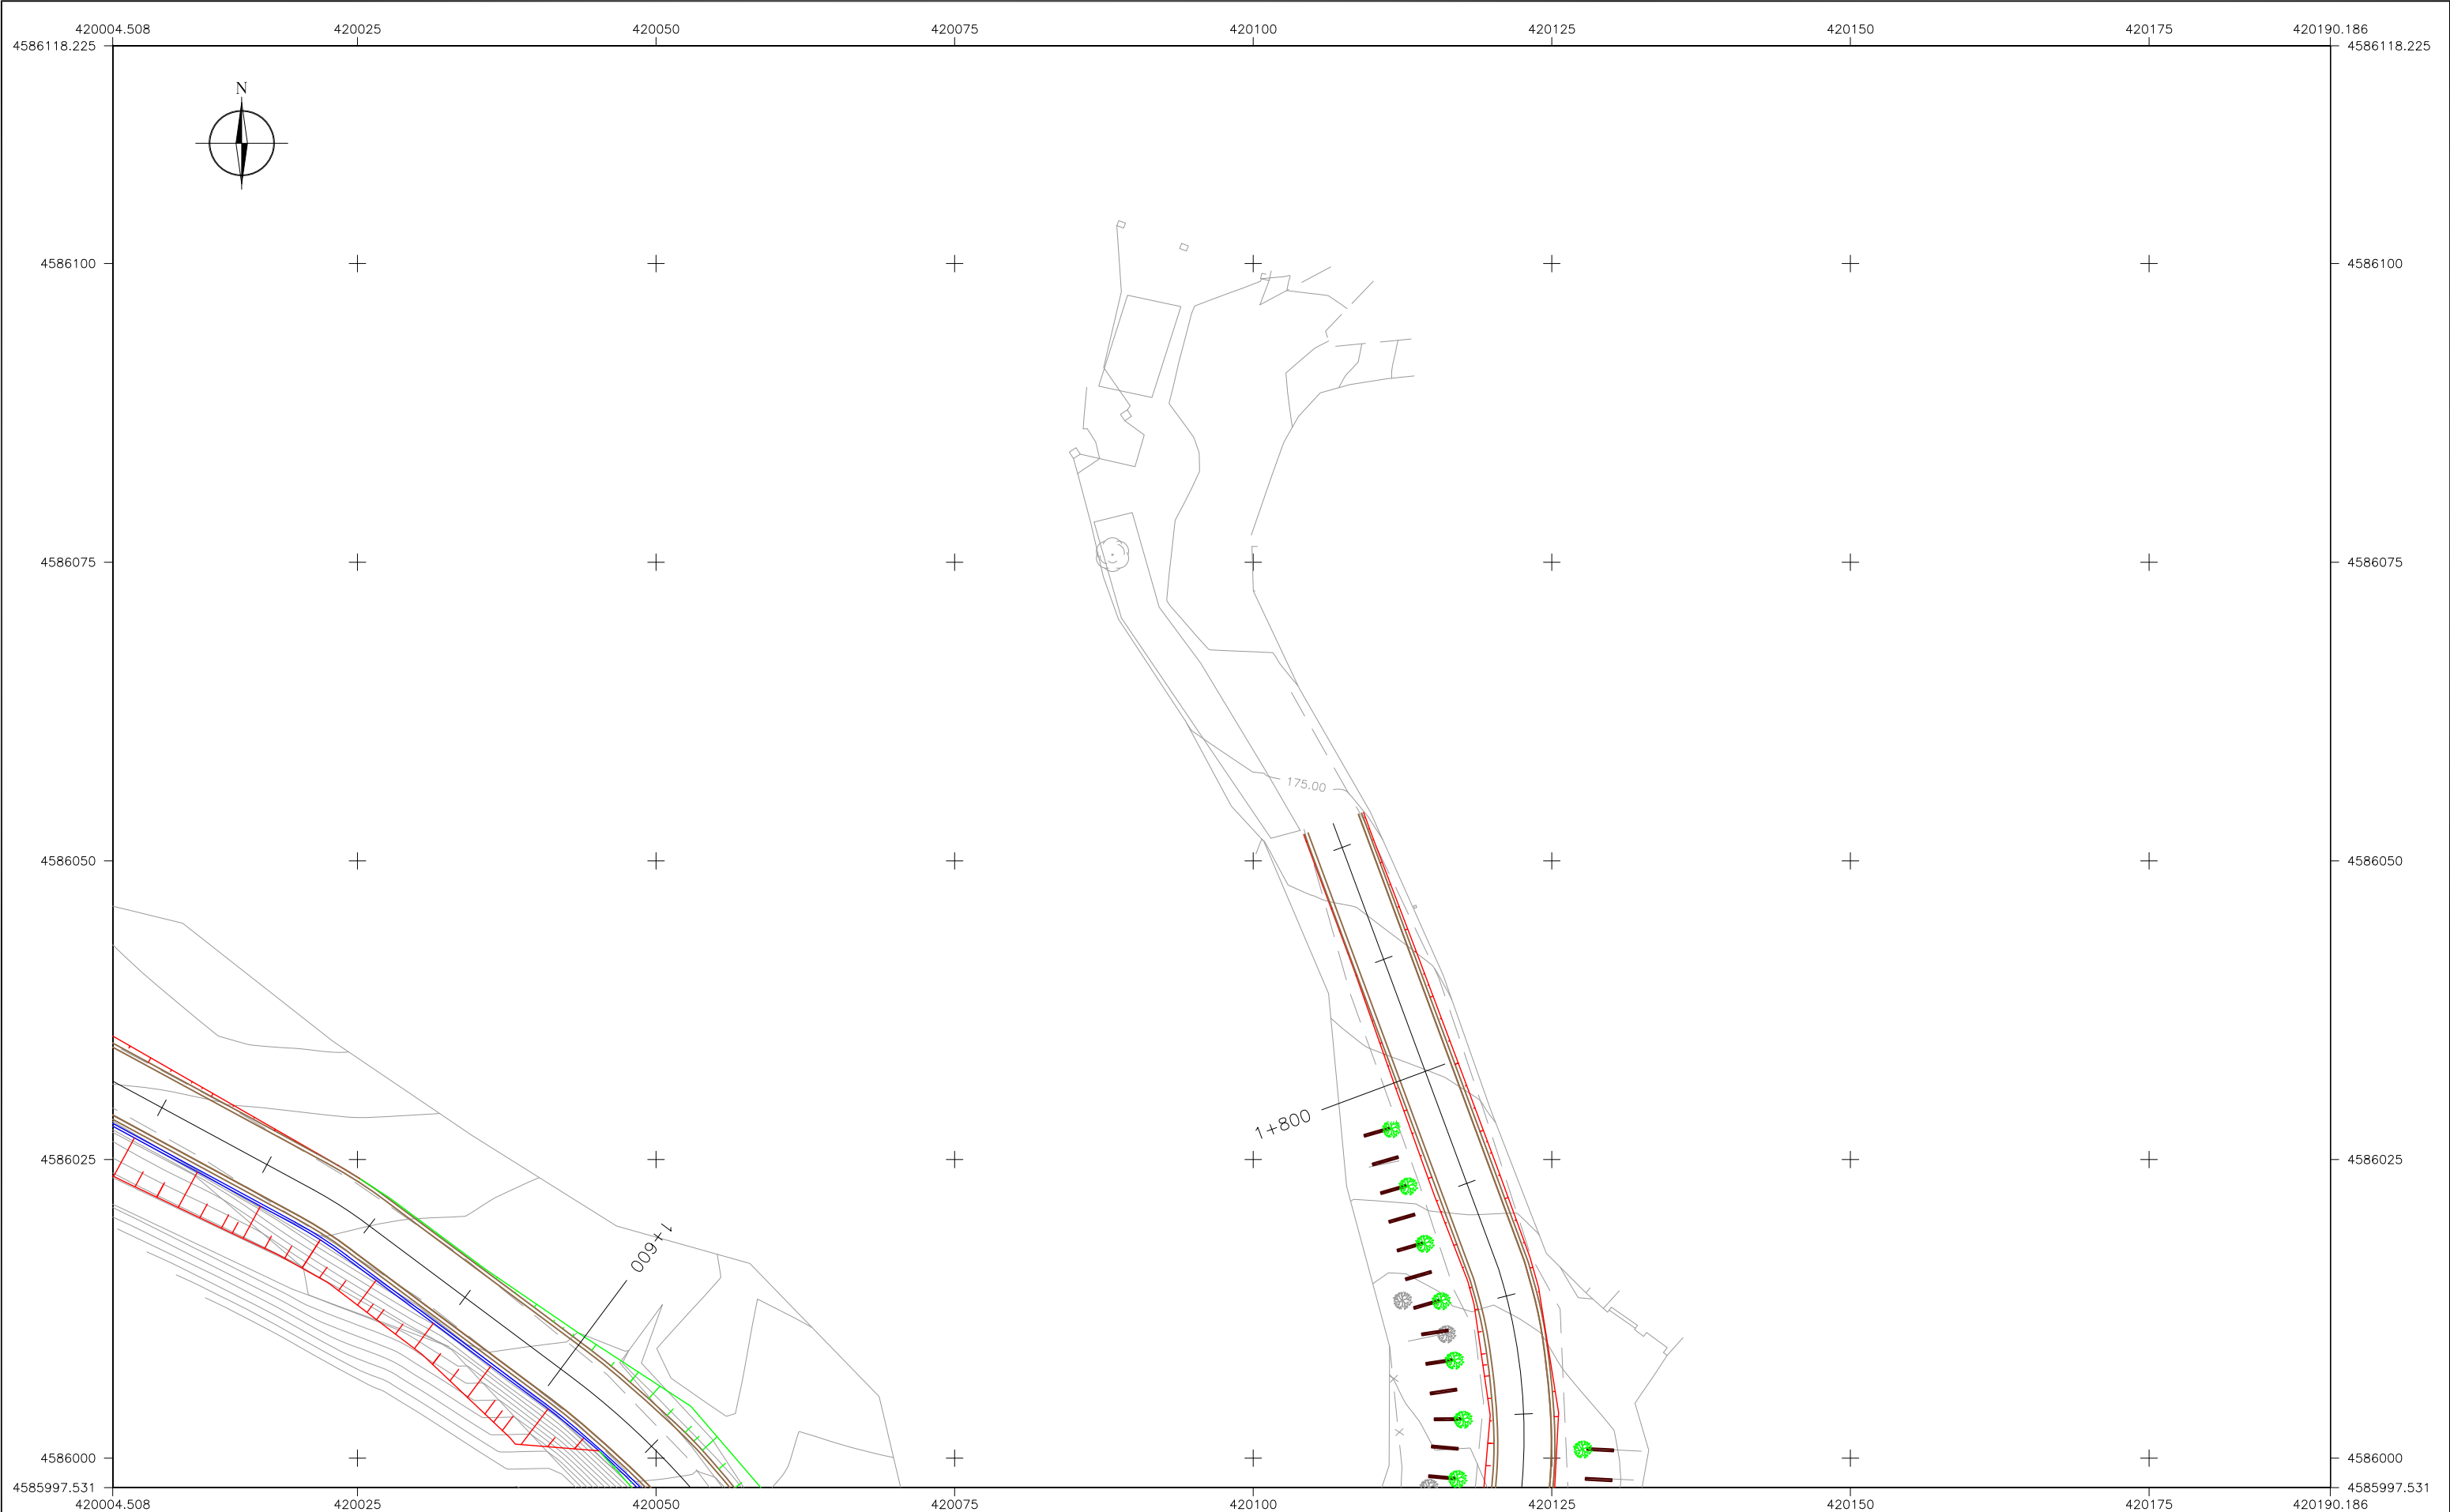

LLEGENDA

esplanada

cuneta

desmunt

terraplè

travessa

canonada

desaigua

xiprer

formigó

DISTRIBUCIÓ DE FULLES

1

2

3

4

5


6

7

8

9

10

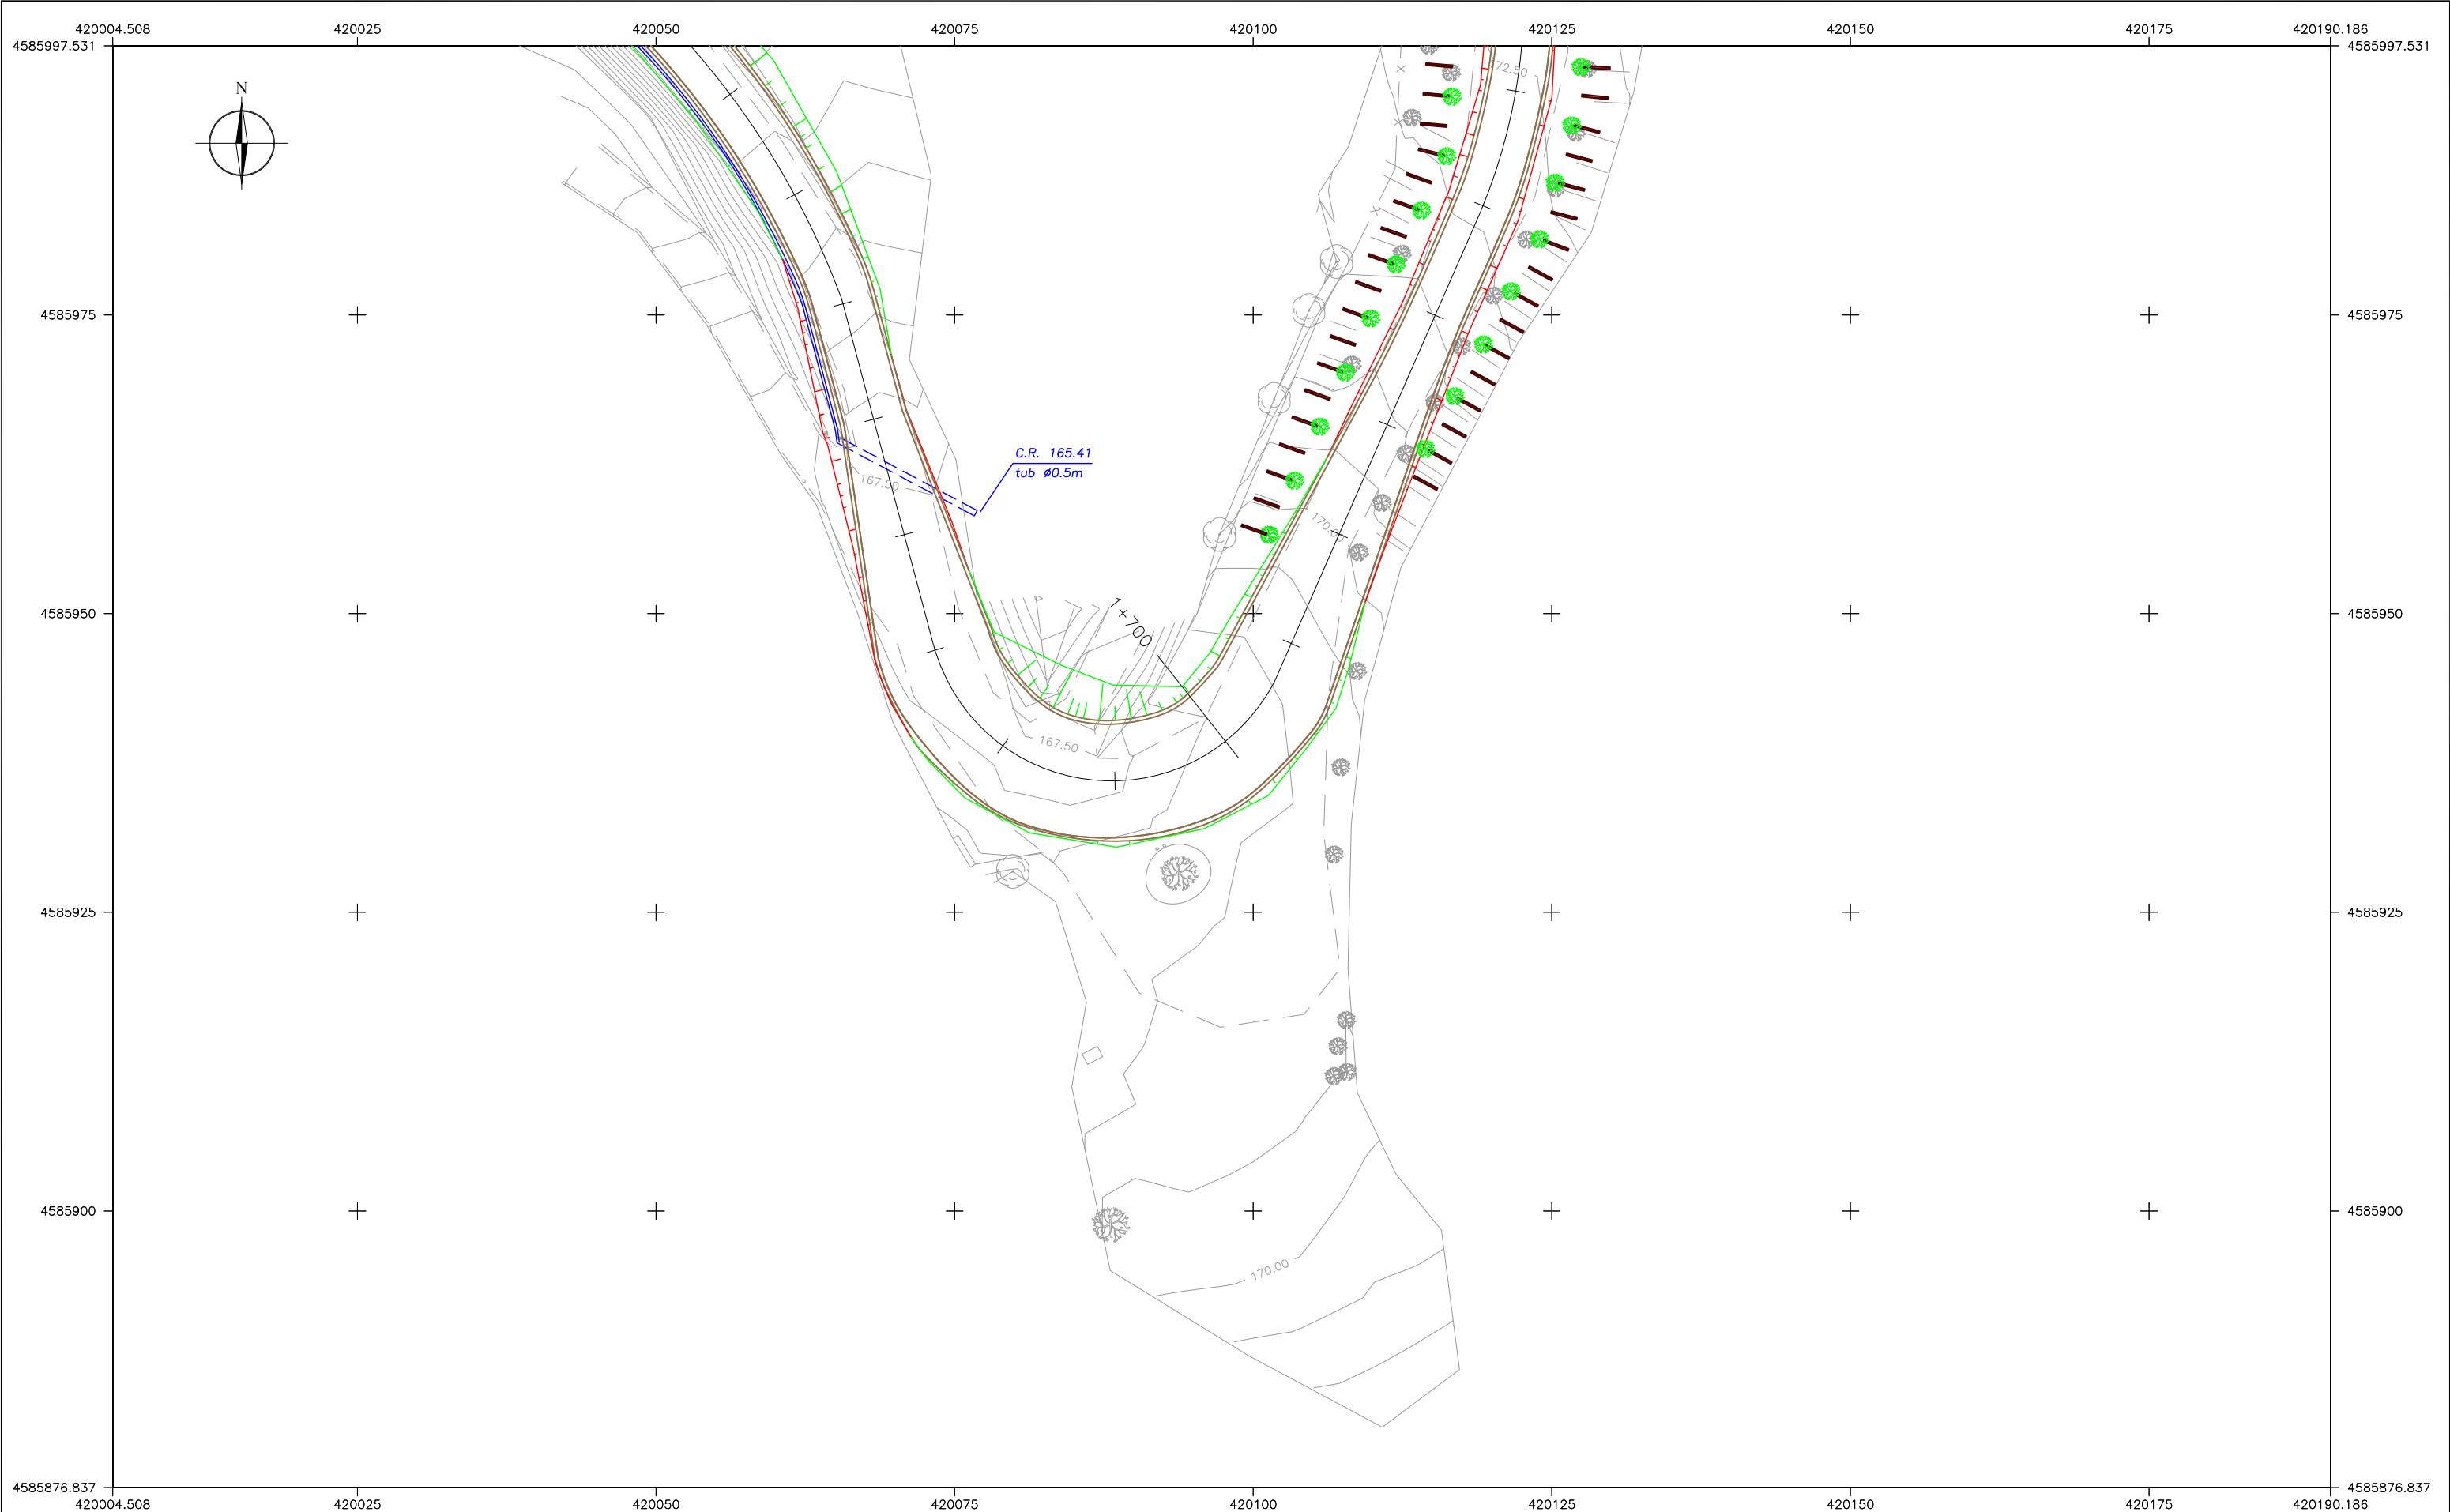

LLEGENDA

esplanada

cuneta

desmunt

terraplè

travessa

canonada

desaigua

xiprer

formigó

DISTRIBUCIÓ DE FULLES

1

2

3

4

5

6

7

8

9

Universitat Politècnica de Catalunya

E.P.S.E.B

AUTOR DEL PROJECTE:

IGNASI CANALIAS SUQUET

DIRECTORA DEL PROJECTE:

ANA M. TAPIA

ESCALA:

DIN-A1

1:250

DIN-A3

1:500

0 5 10 15 20 25 30

0 5 10 15 20 25 30

Sistema de referència ED50 amb l'el·lipse Hayford

Projecció UTM

Fus 31

Unitats en metres

Cotes ortomètriques amb origen en el nivell mig del mar a Alicante

TÍTOL DEL PROJECTE:

Millora del camí que uneix Can Tintorer amb Molins de Rei

TÍTOL DEL PLANOL:

Plantes parcials

Nº PLANOL:

22

FULL: 10 DE 10

NOM DEL FITXER:

4.10 cami.dwg