


LLEGENDA

	canonada		corba mestra
	poste		corba de nivell
	cartell		cap talús
	base		peu talús
	torrent		camí
	mur		límit asphalt
	línea blanca		tanca
	línea eléctrica		travessa
	construcció		porta
			pi
			xiprer


DISTRIBUCIÓ DE FULLES

1	2	3	4	5	6	7	8	9	10
---	---	---	---	---	---	---	---	---	----

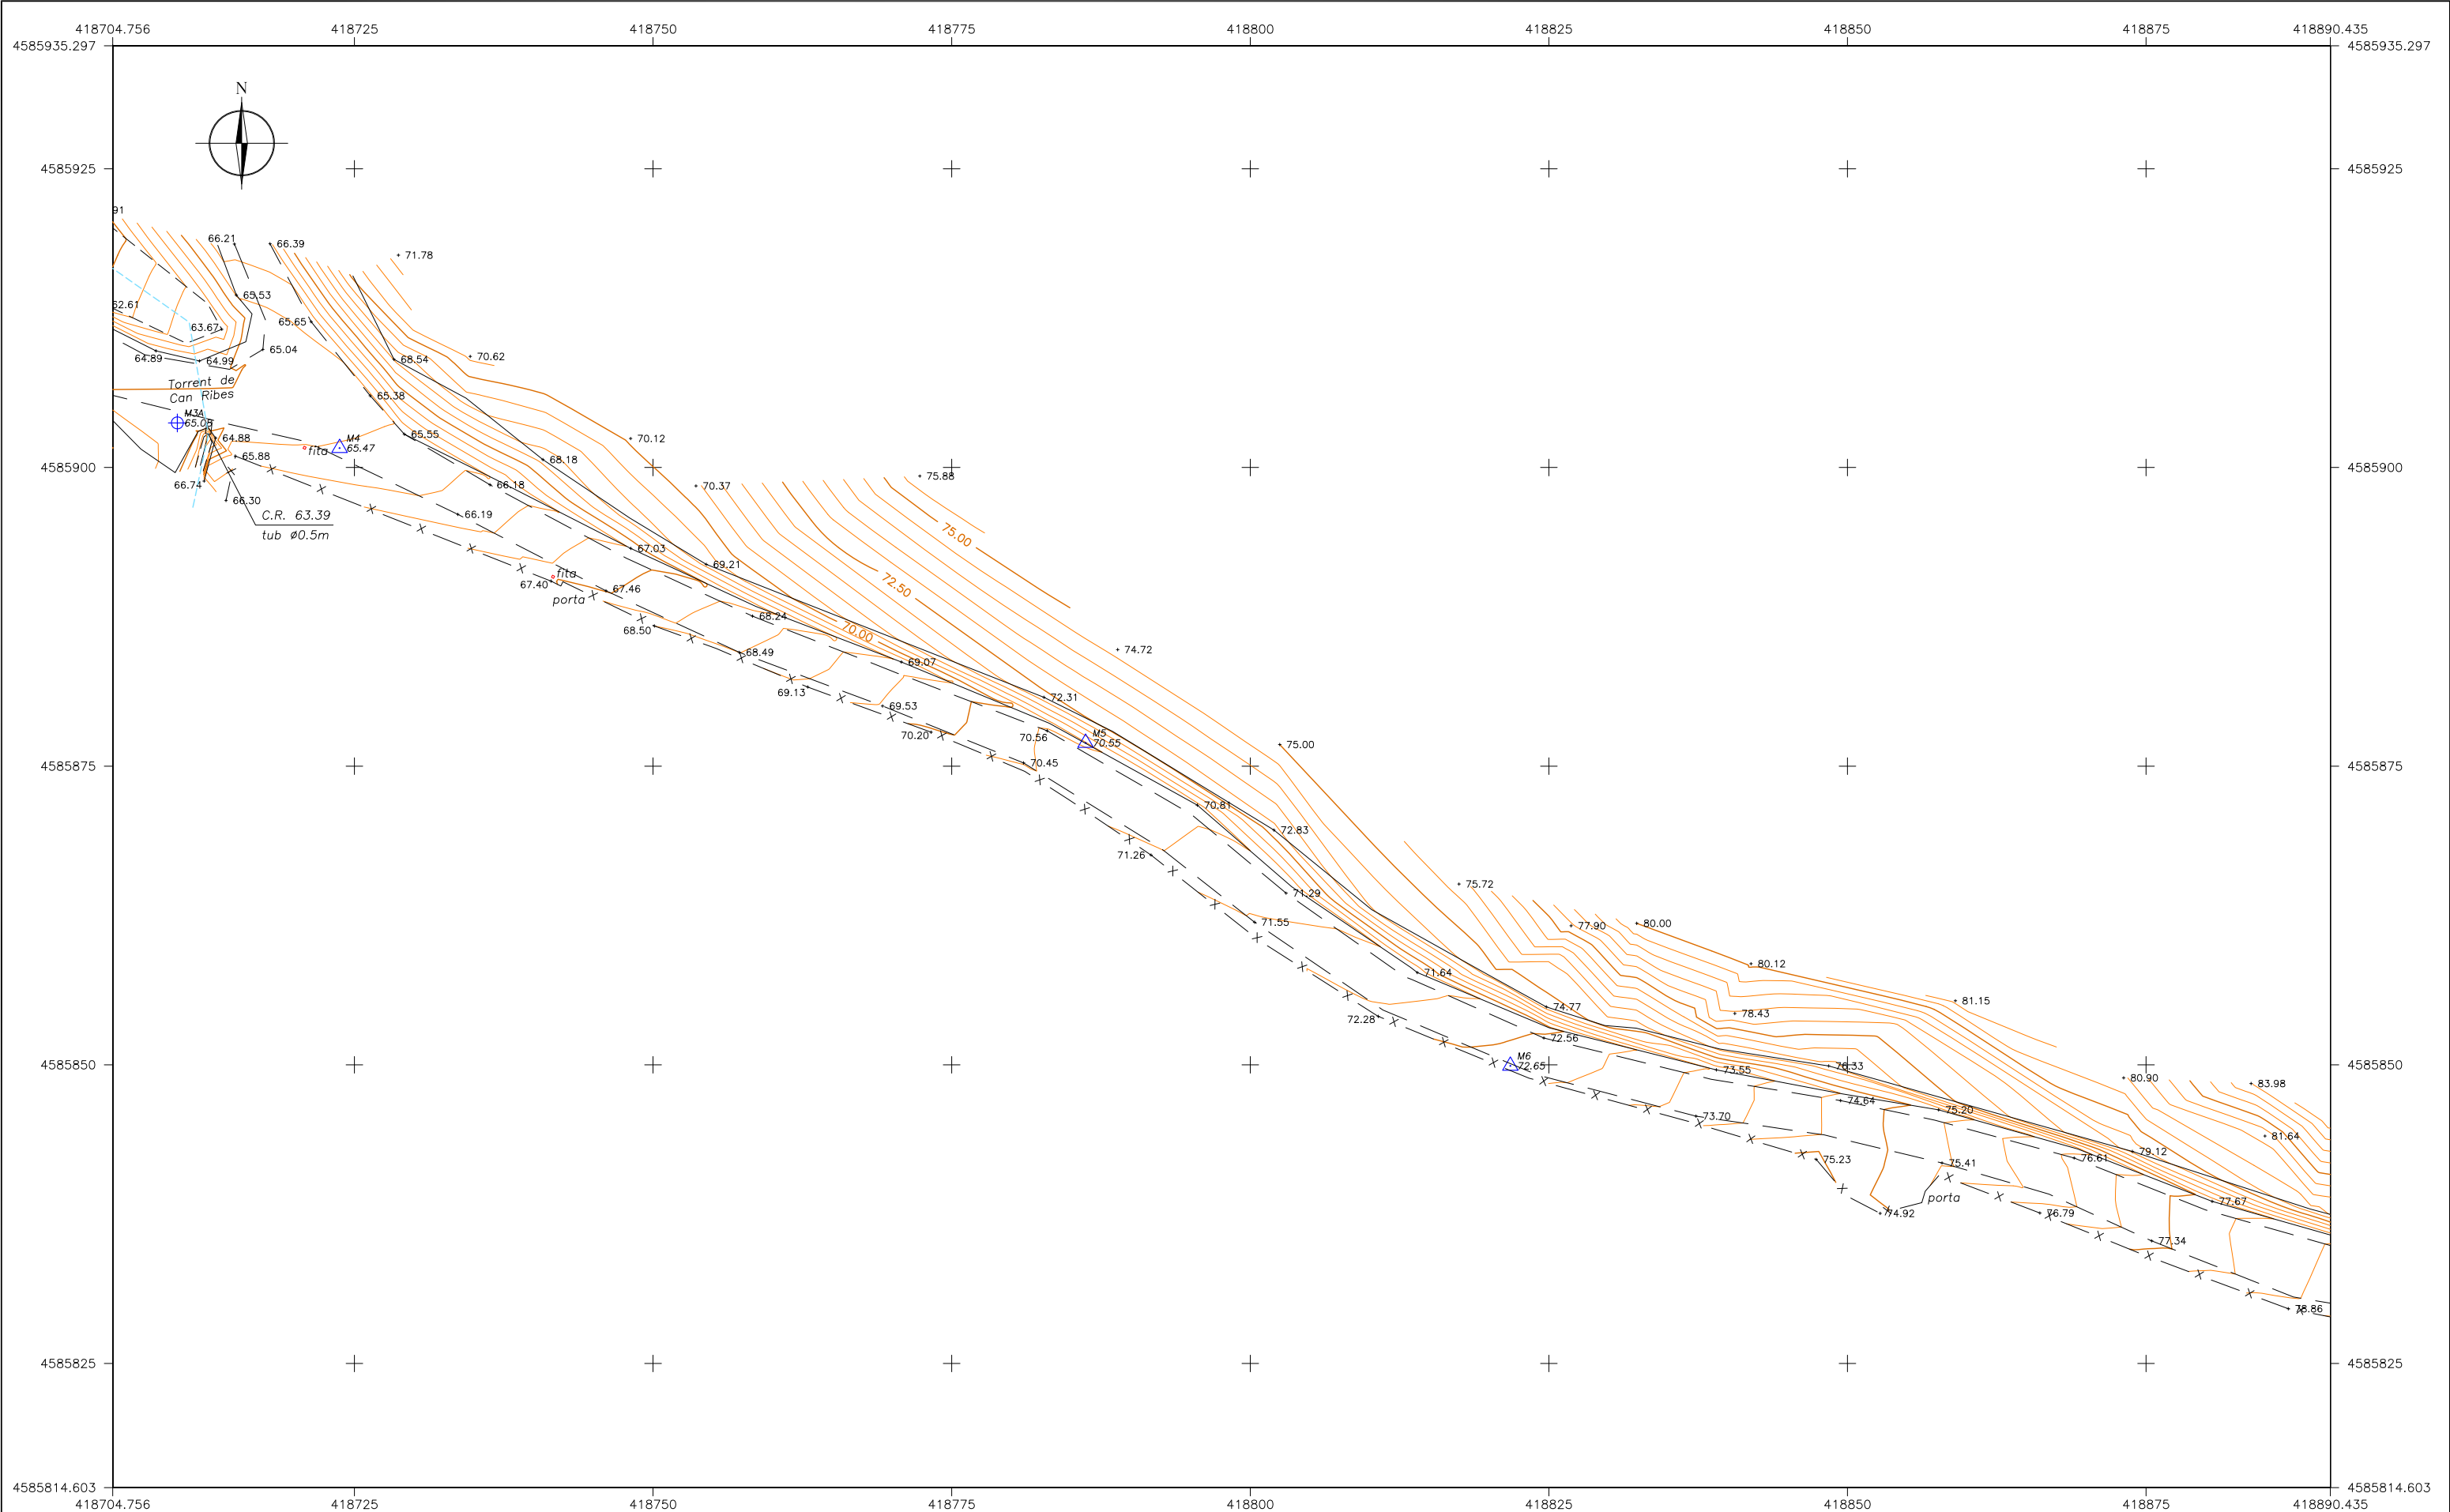


LLEGGENDA					
	canonada		corba mestra		línia blanca
	poste		corba de nivell		tanca
	cartell		cap talús		línia eléctrica
	base		peu talús		travessa
	torrent		camí		construcció
	mur		límit asphalt		



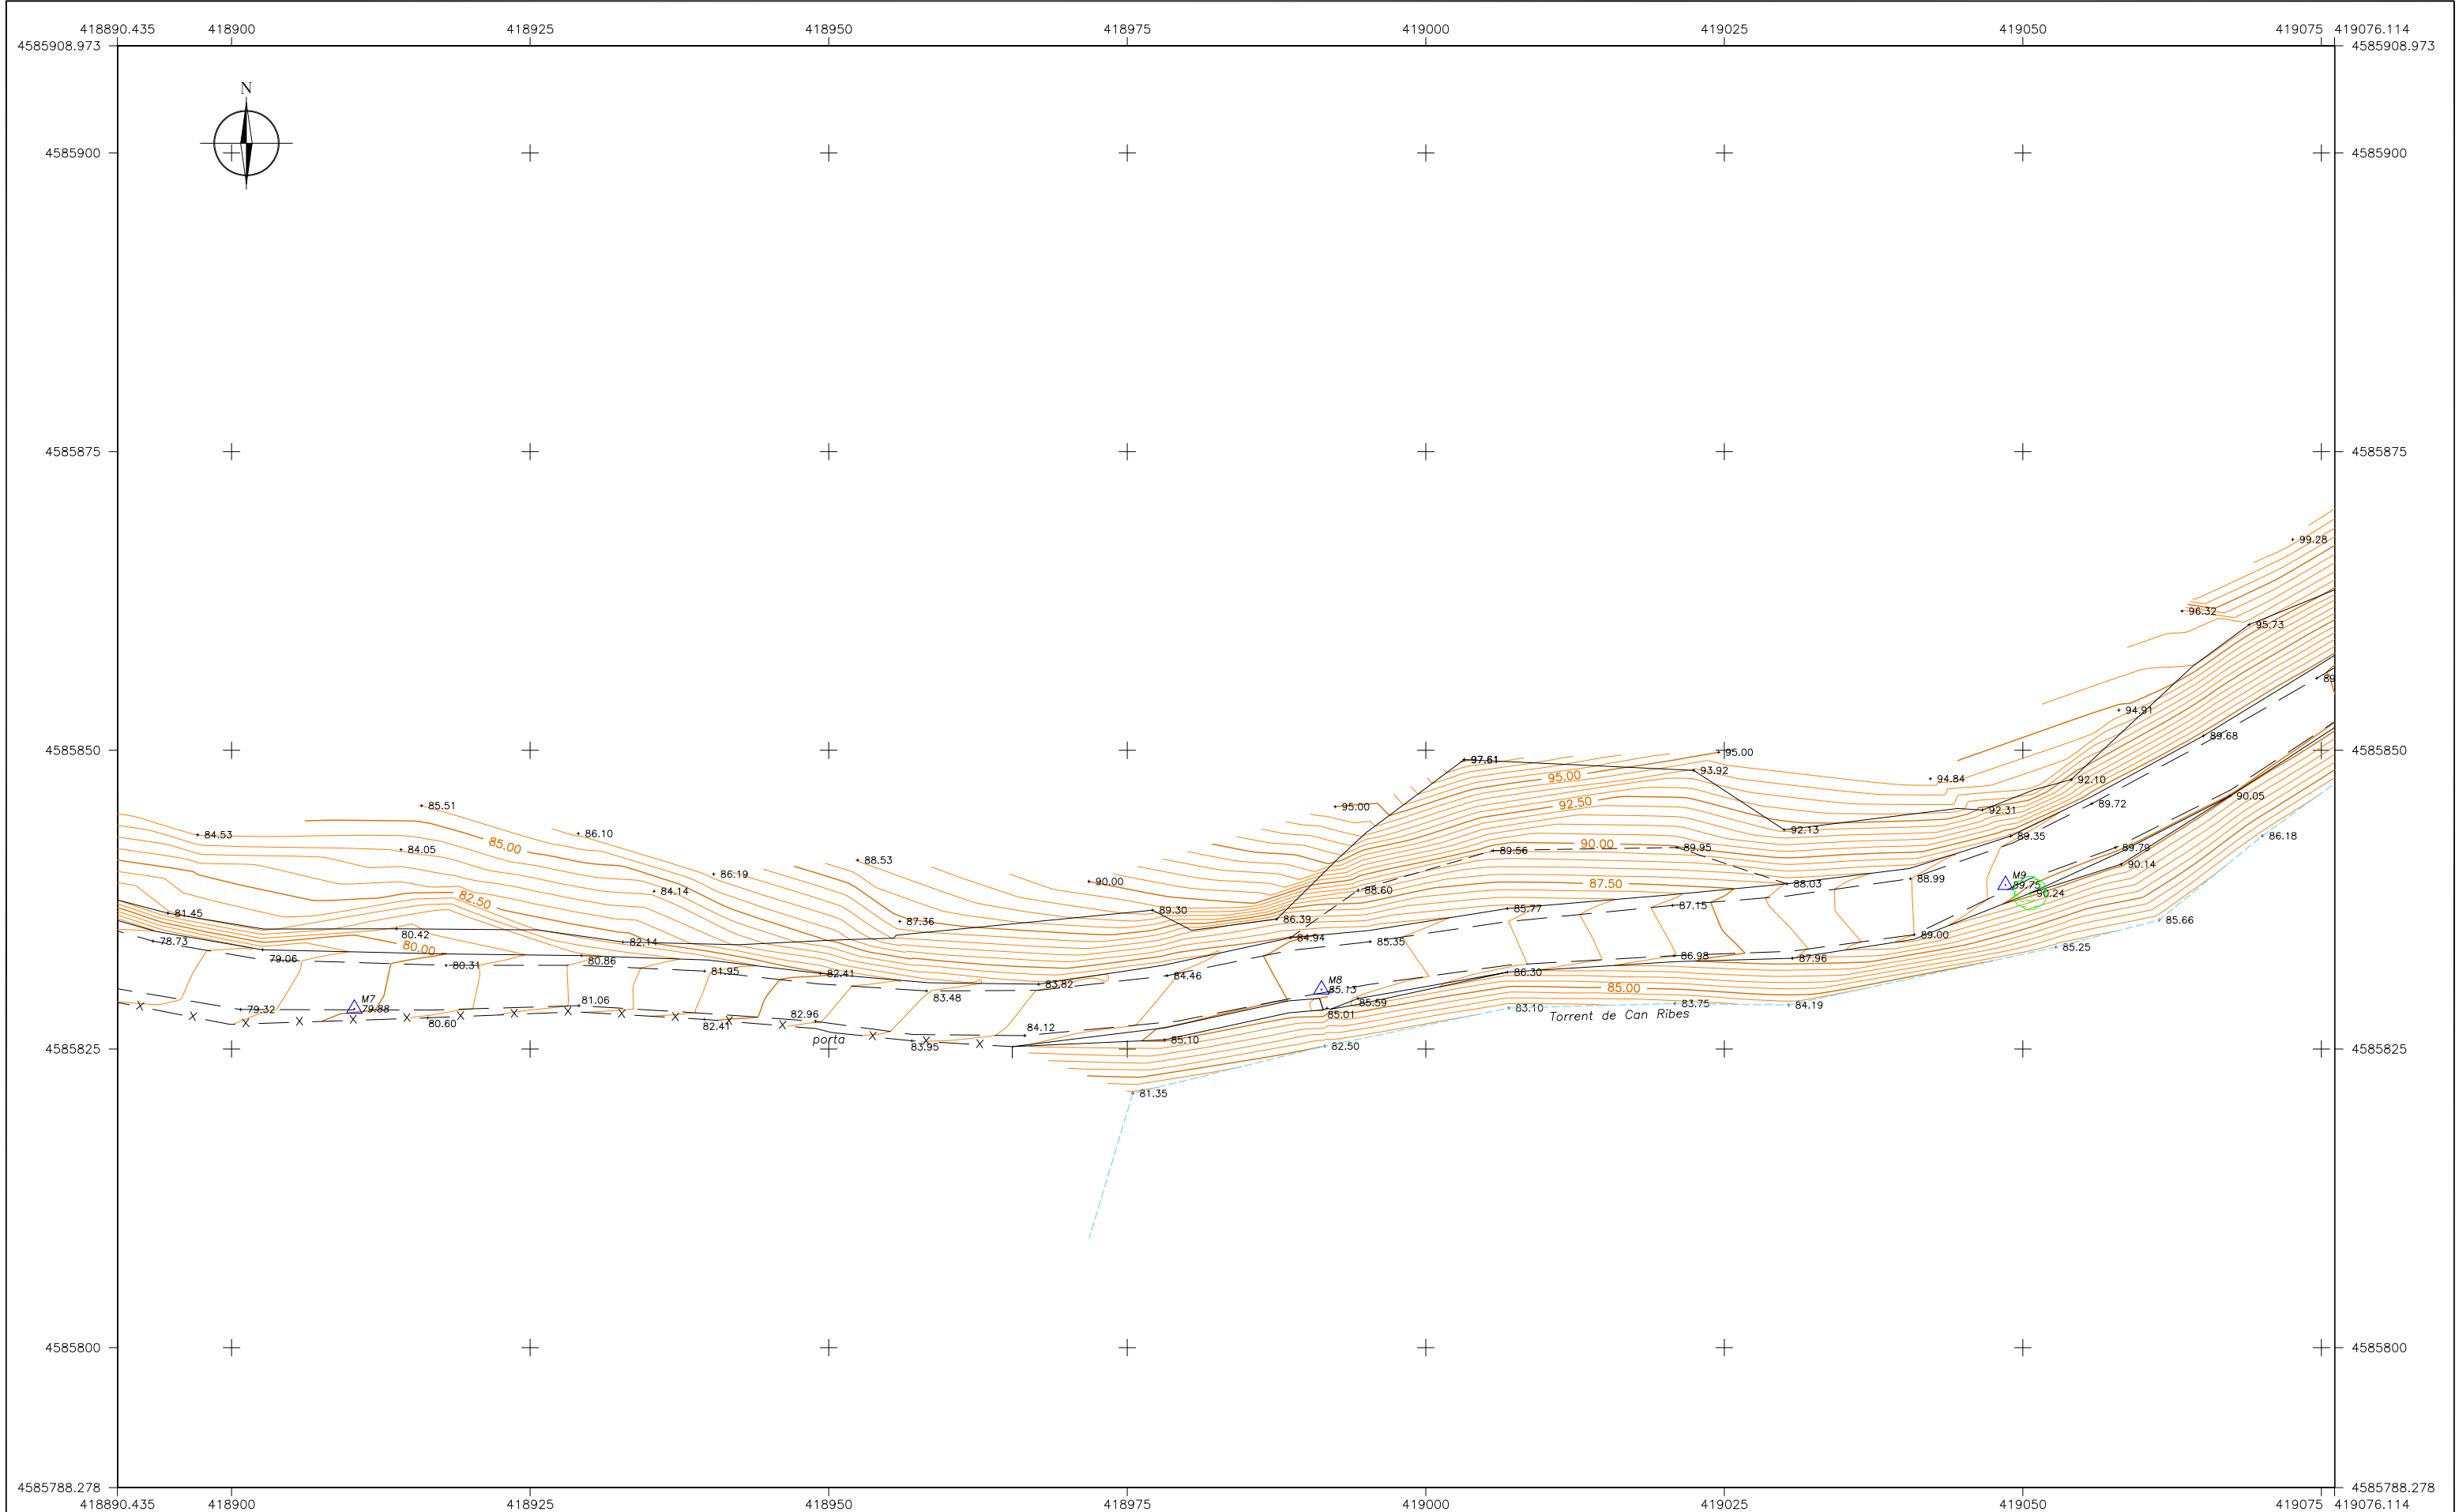





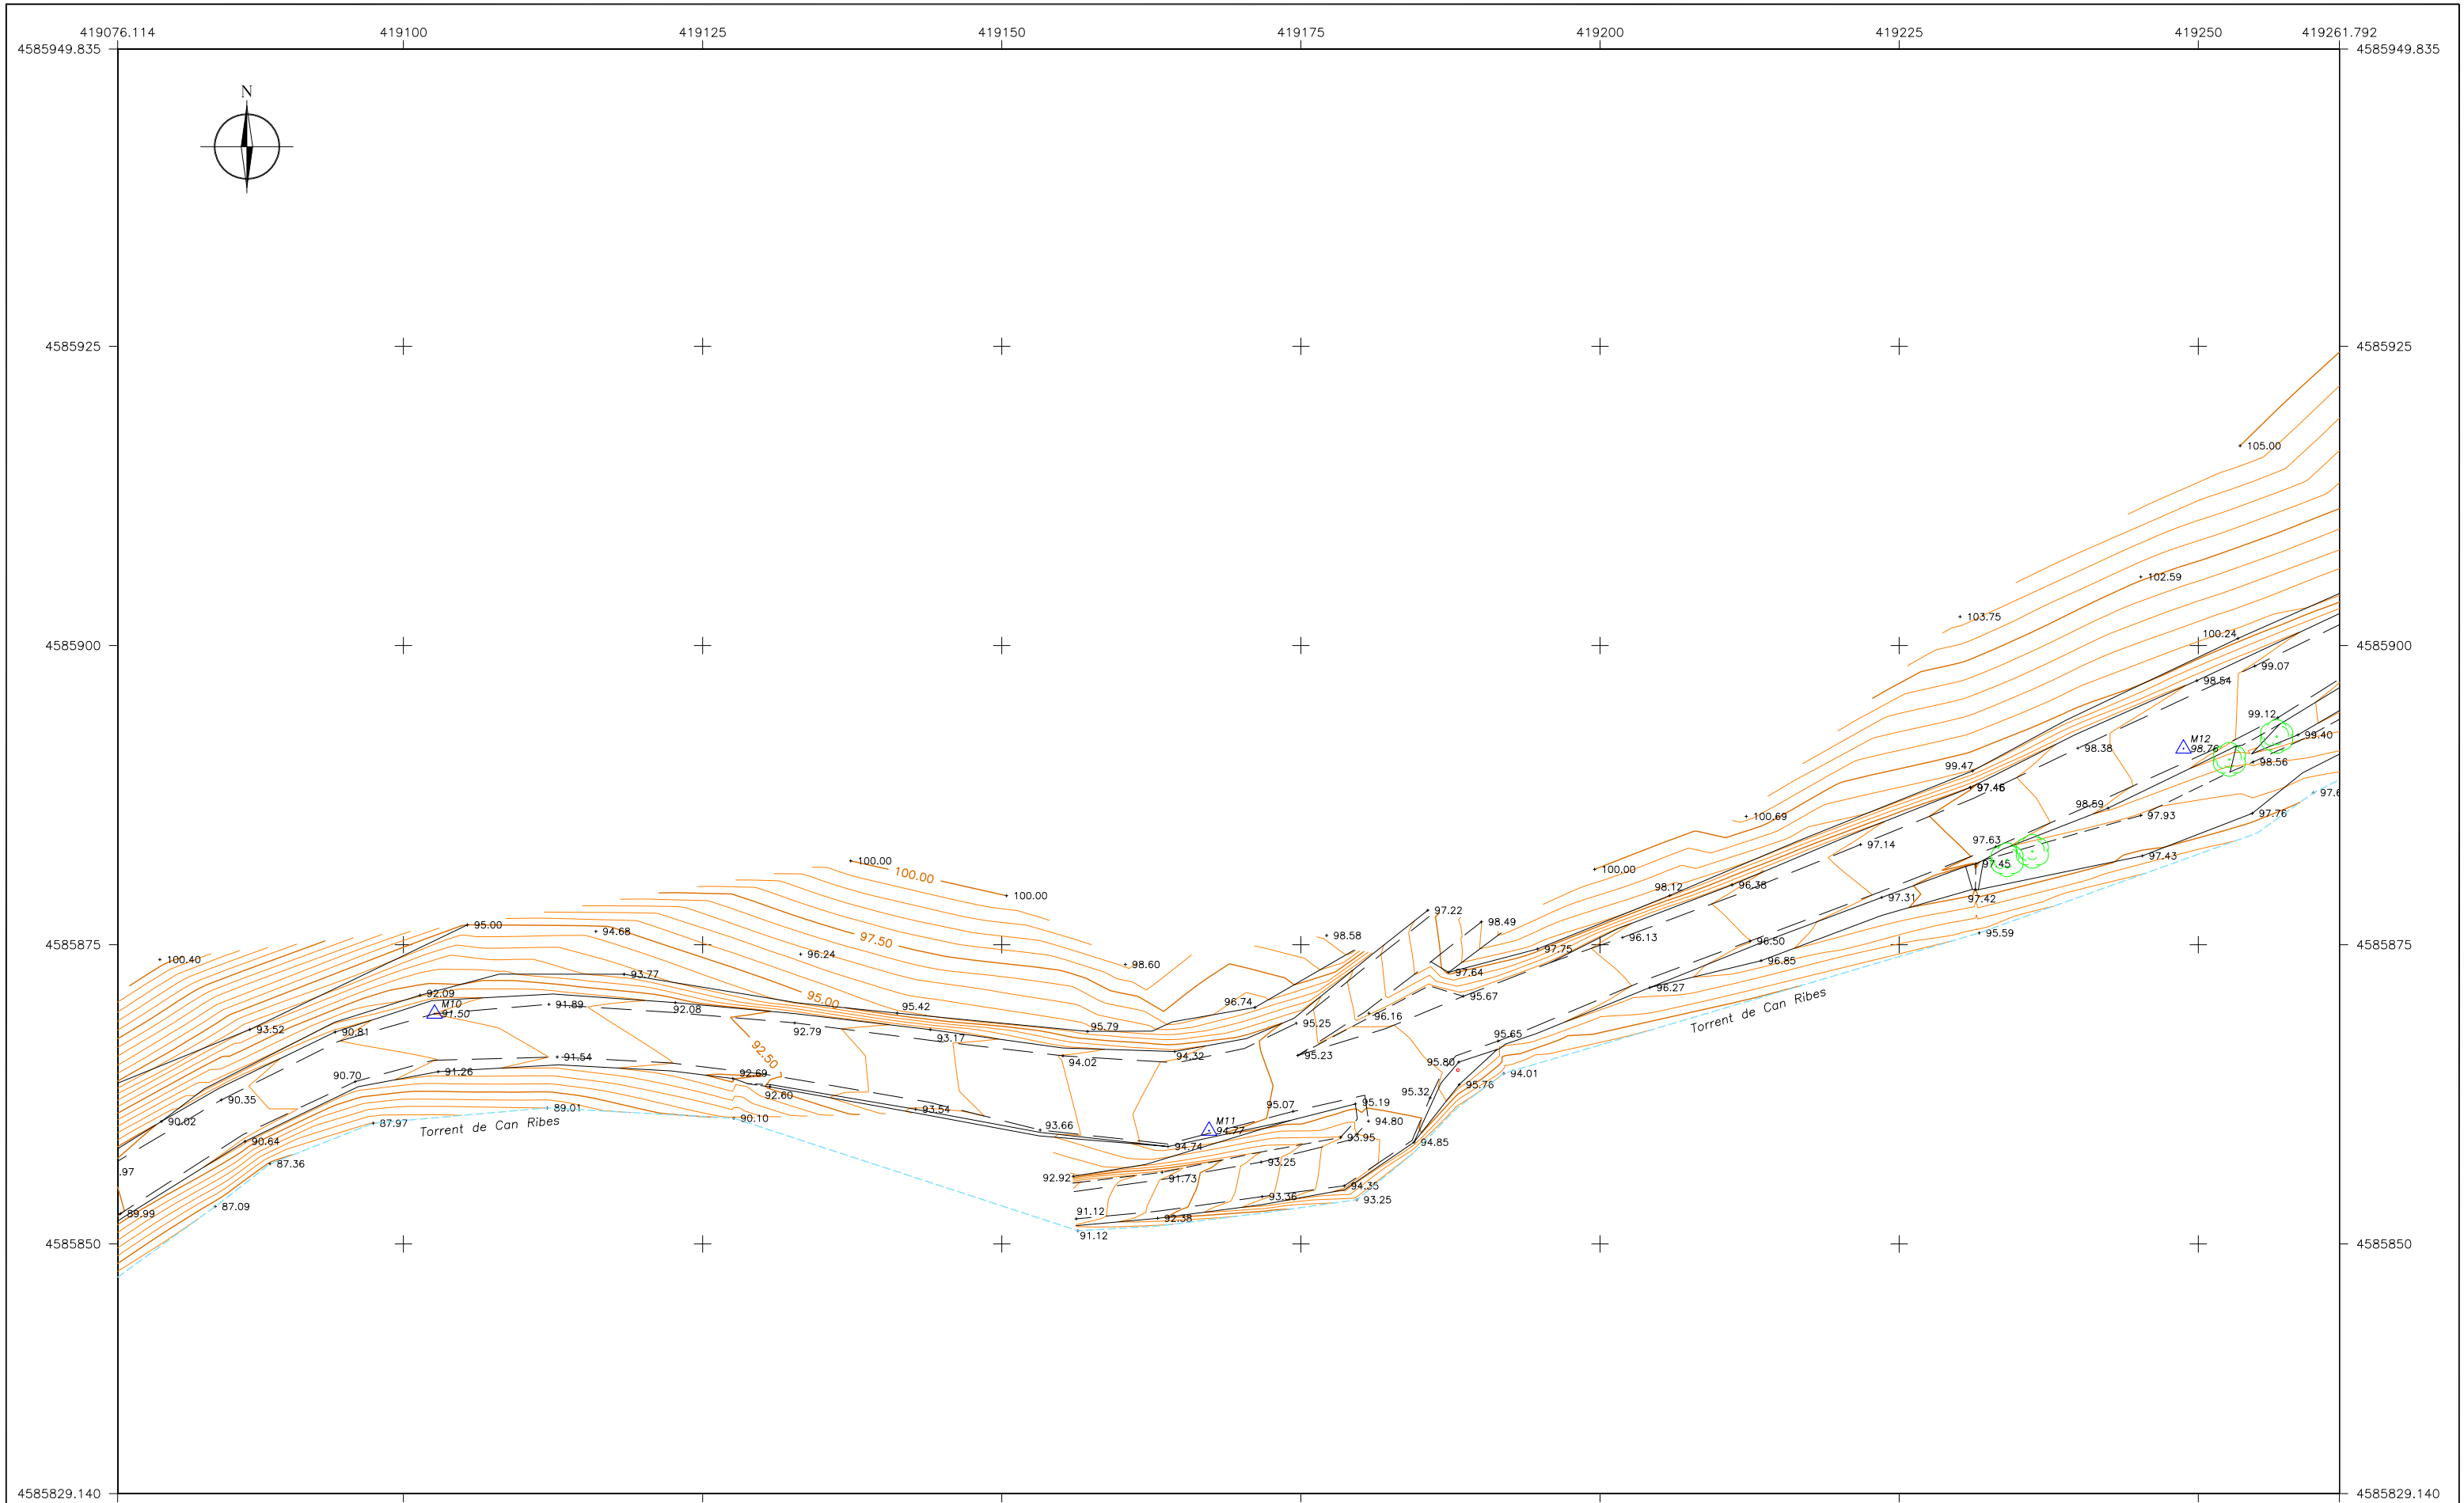


DISTRIBUCIÓ DE FULLES									
1	2	3	4	5	6	7	8	9	10





LLEENDA					
	canonada		corba mestra		línia blanca
	poste		corba de nivell		tanca
	cartell		cap talús		línia electrica
	base		peu talús		travessa
	torrent		camí		construcció
	mur		límit asphalt		

DISTRIBUCIÓ DE FULLES									
1	2	3	4	5	6	7	8	9	10



LLEGGENDA							
	<i>canonada</i>		<i>corba mestra</i>		<i>línia blanca</i>		<i>porta</i>
	<i>poste</i>		<i>corba de nivell</i>		<i>tanca</i>		<i>pi</i>
	<i>cartell</i>		<i>cap talús</i>		<i>línia eléctrica</i>		<i>xiprer</i>
	<i>base</i>		<i>peu talús</i>		<i>travessa</i>		
	<i>torrent</i>		<i>camí</i>		<i>construcció</i>		
	<i>mur</i>		<i>límit asfalt</i>				

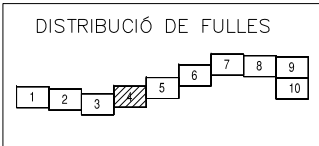


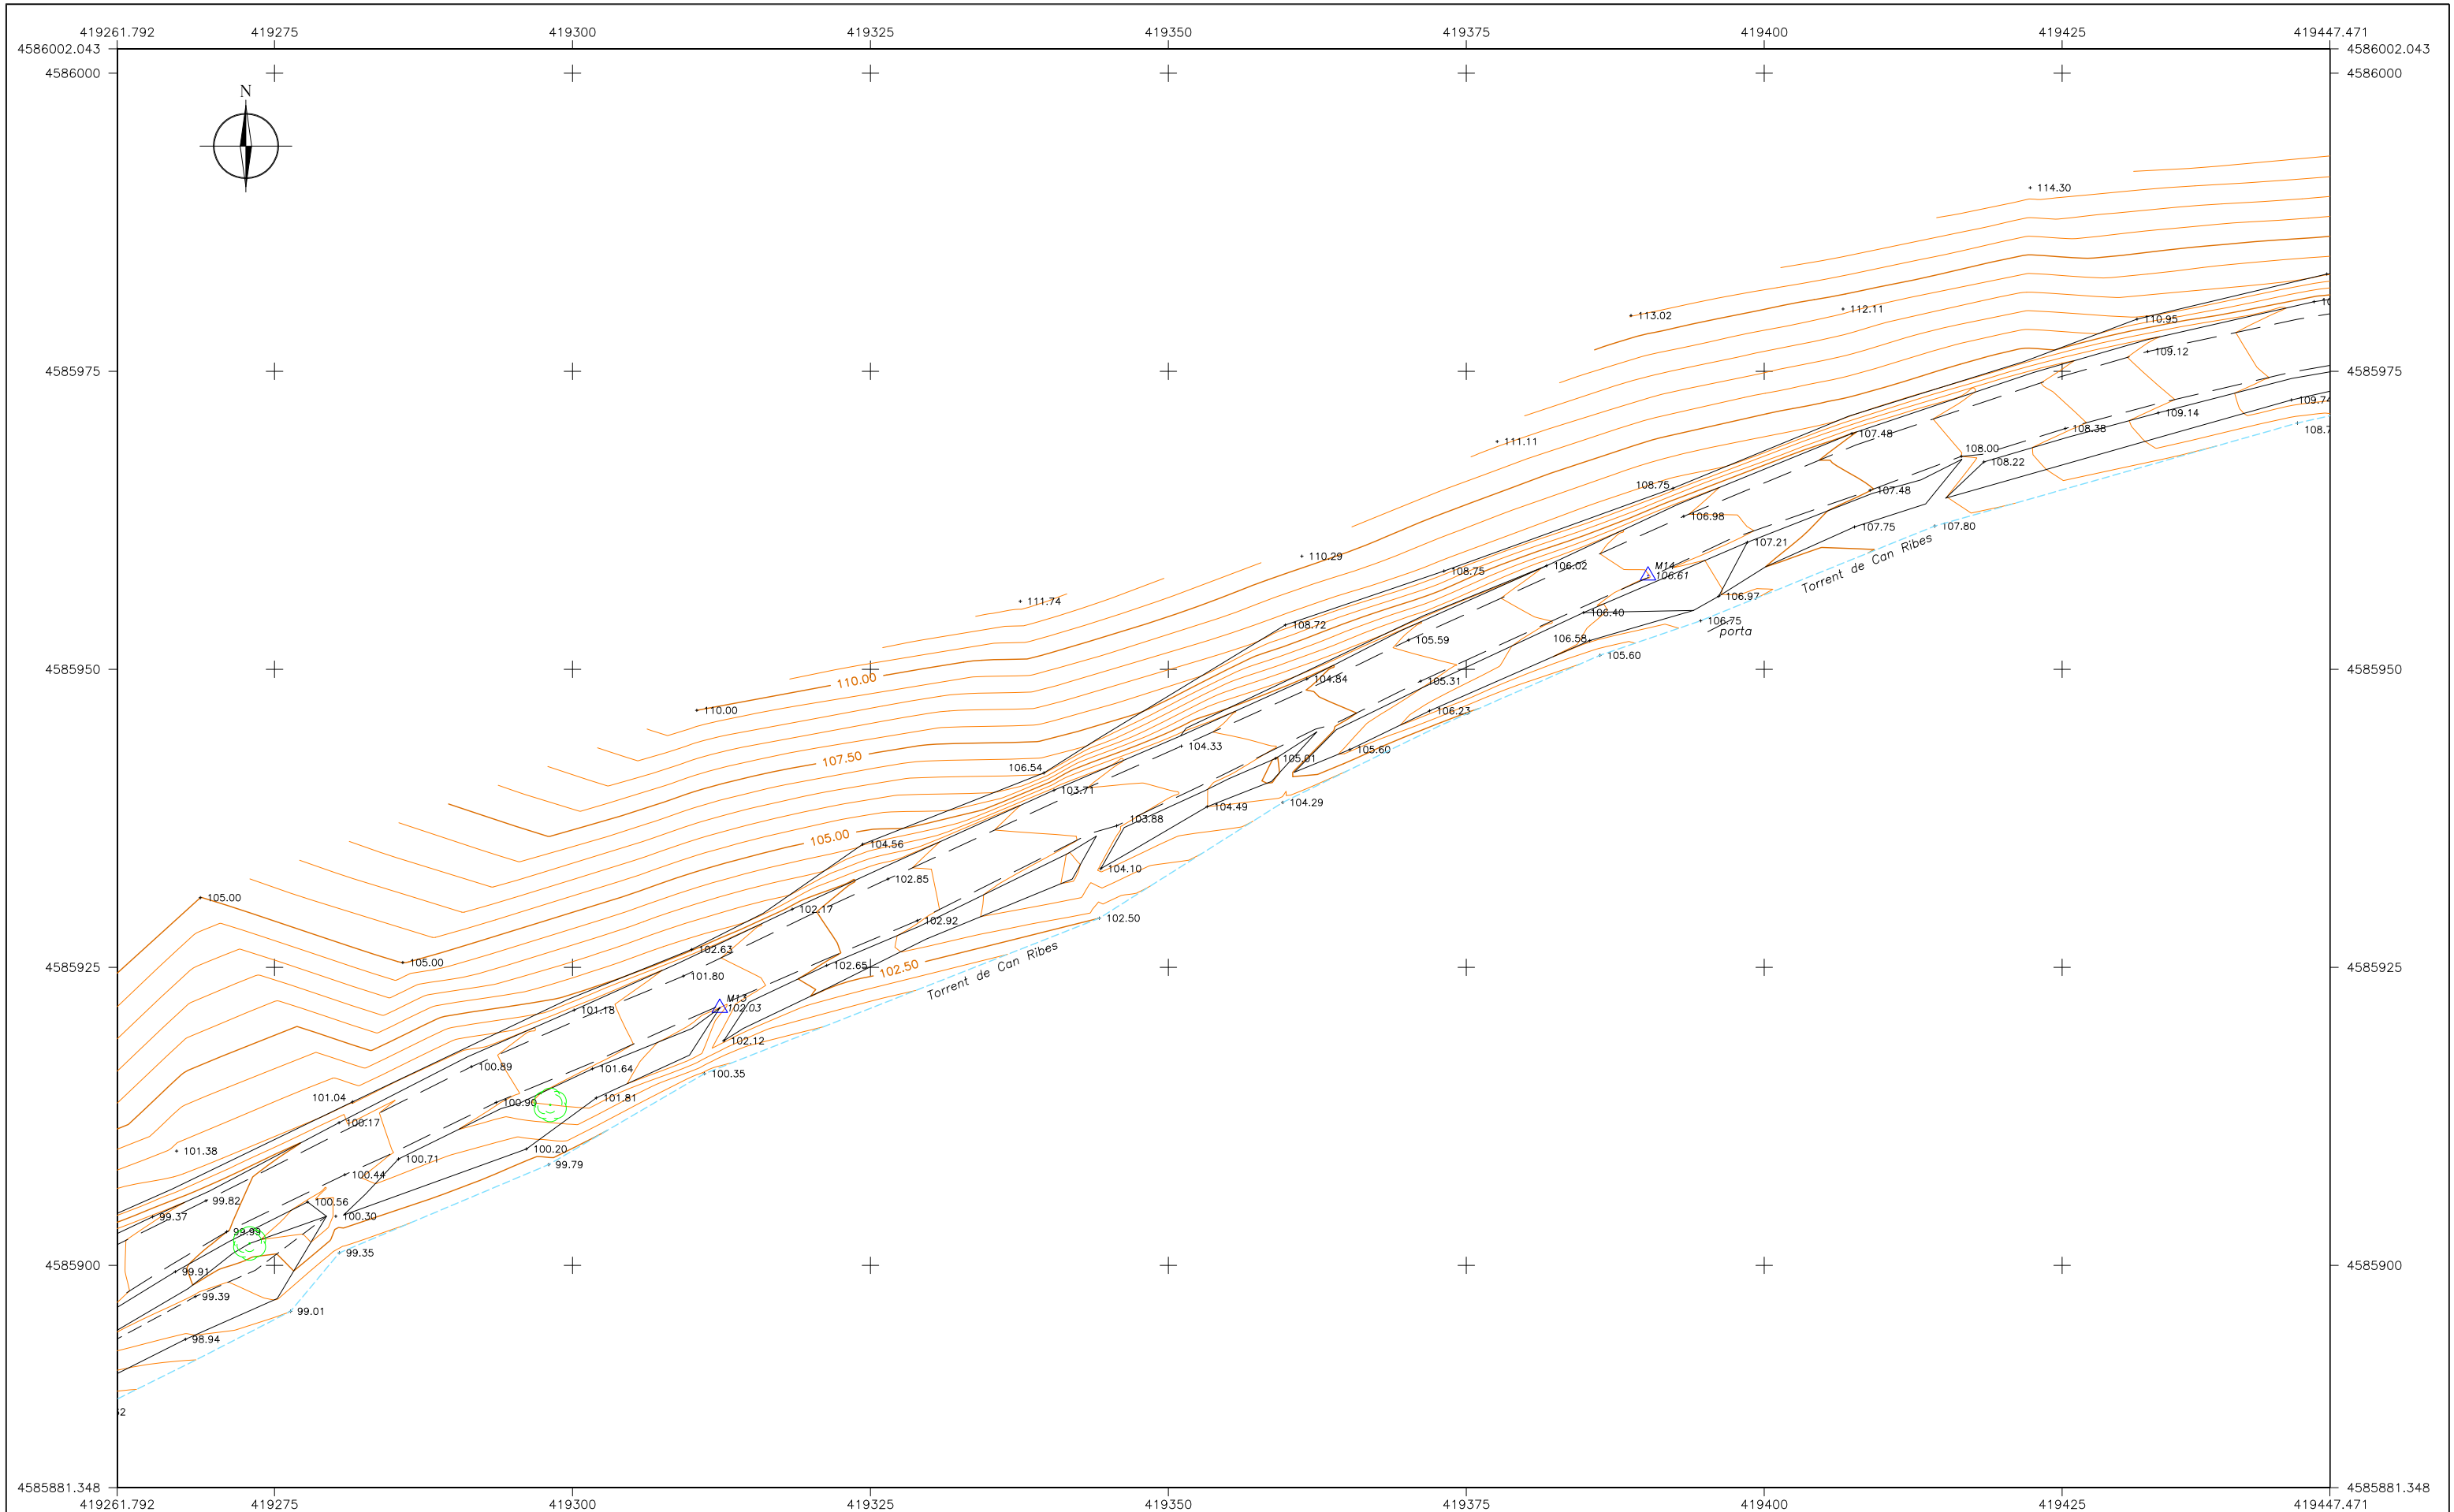

LLEGGENDA					
	canonada		corba mestra		línia blanca
	poste		corba de nivell		tanca
	cartell		cap talús		línia eléctrica
	base		peu talús		travessa
	torrent		camí		construcció
	mur		límit asphalt		porta
					pi
					xiprer


DISTRIBUCIÓ DE FULLES									
1	2	3	4	5	6	7	8	9	10



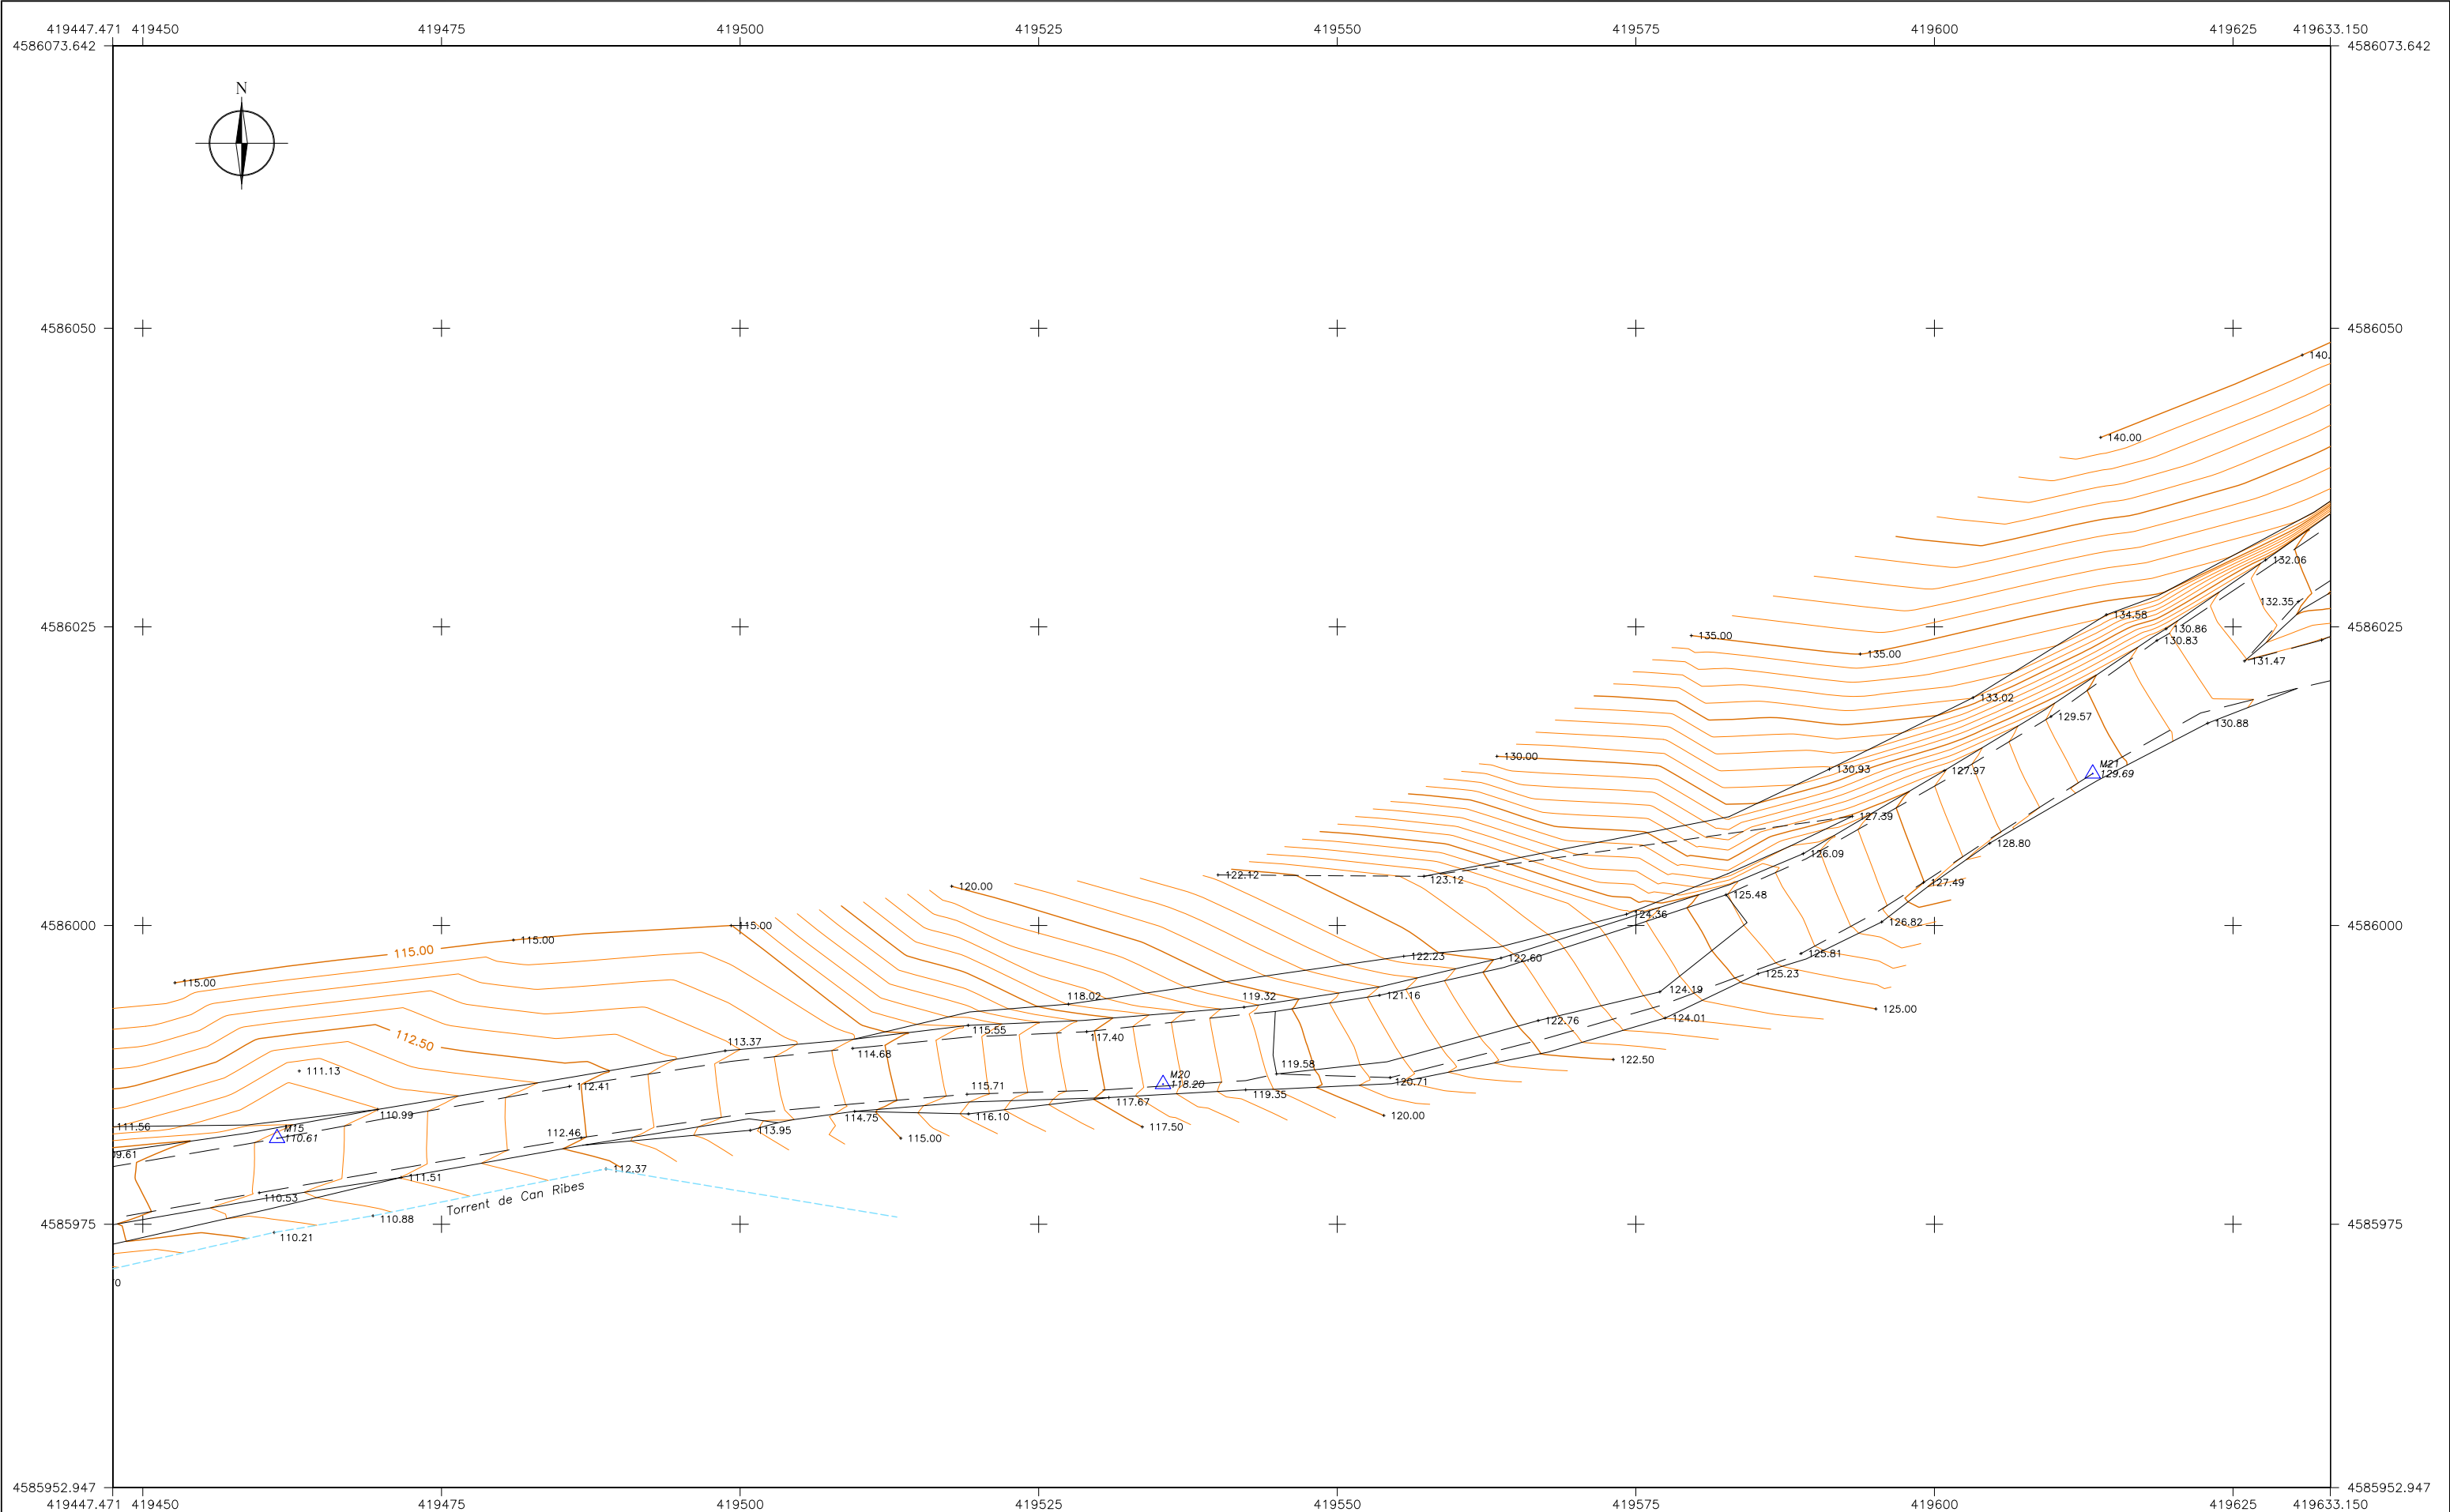

LLEGENDA					
	canonada		corba mestra		línia blanca
	poste		corba de nivell		tanca
	cartell		cap talús		línia eléctrica
	base		peu talús		travessa
	torrent		camí		construcció
	mur		límit asphalt		

DISTRIBUCIÓ DE FULLES									
1	2	3	4	5	6	7	8	9	10

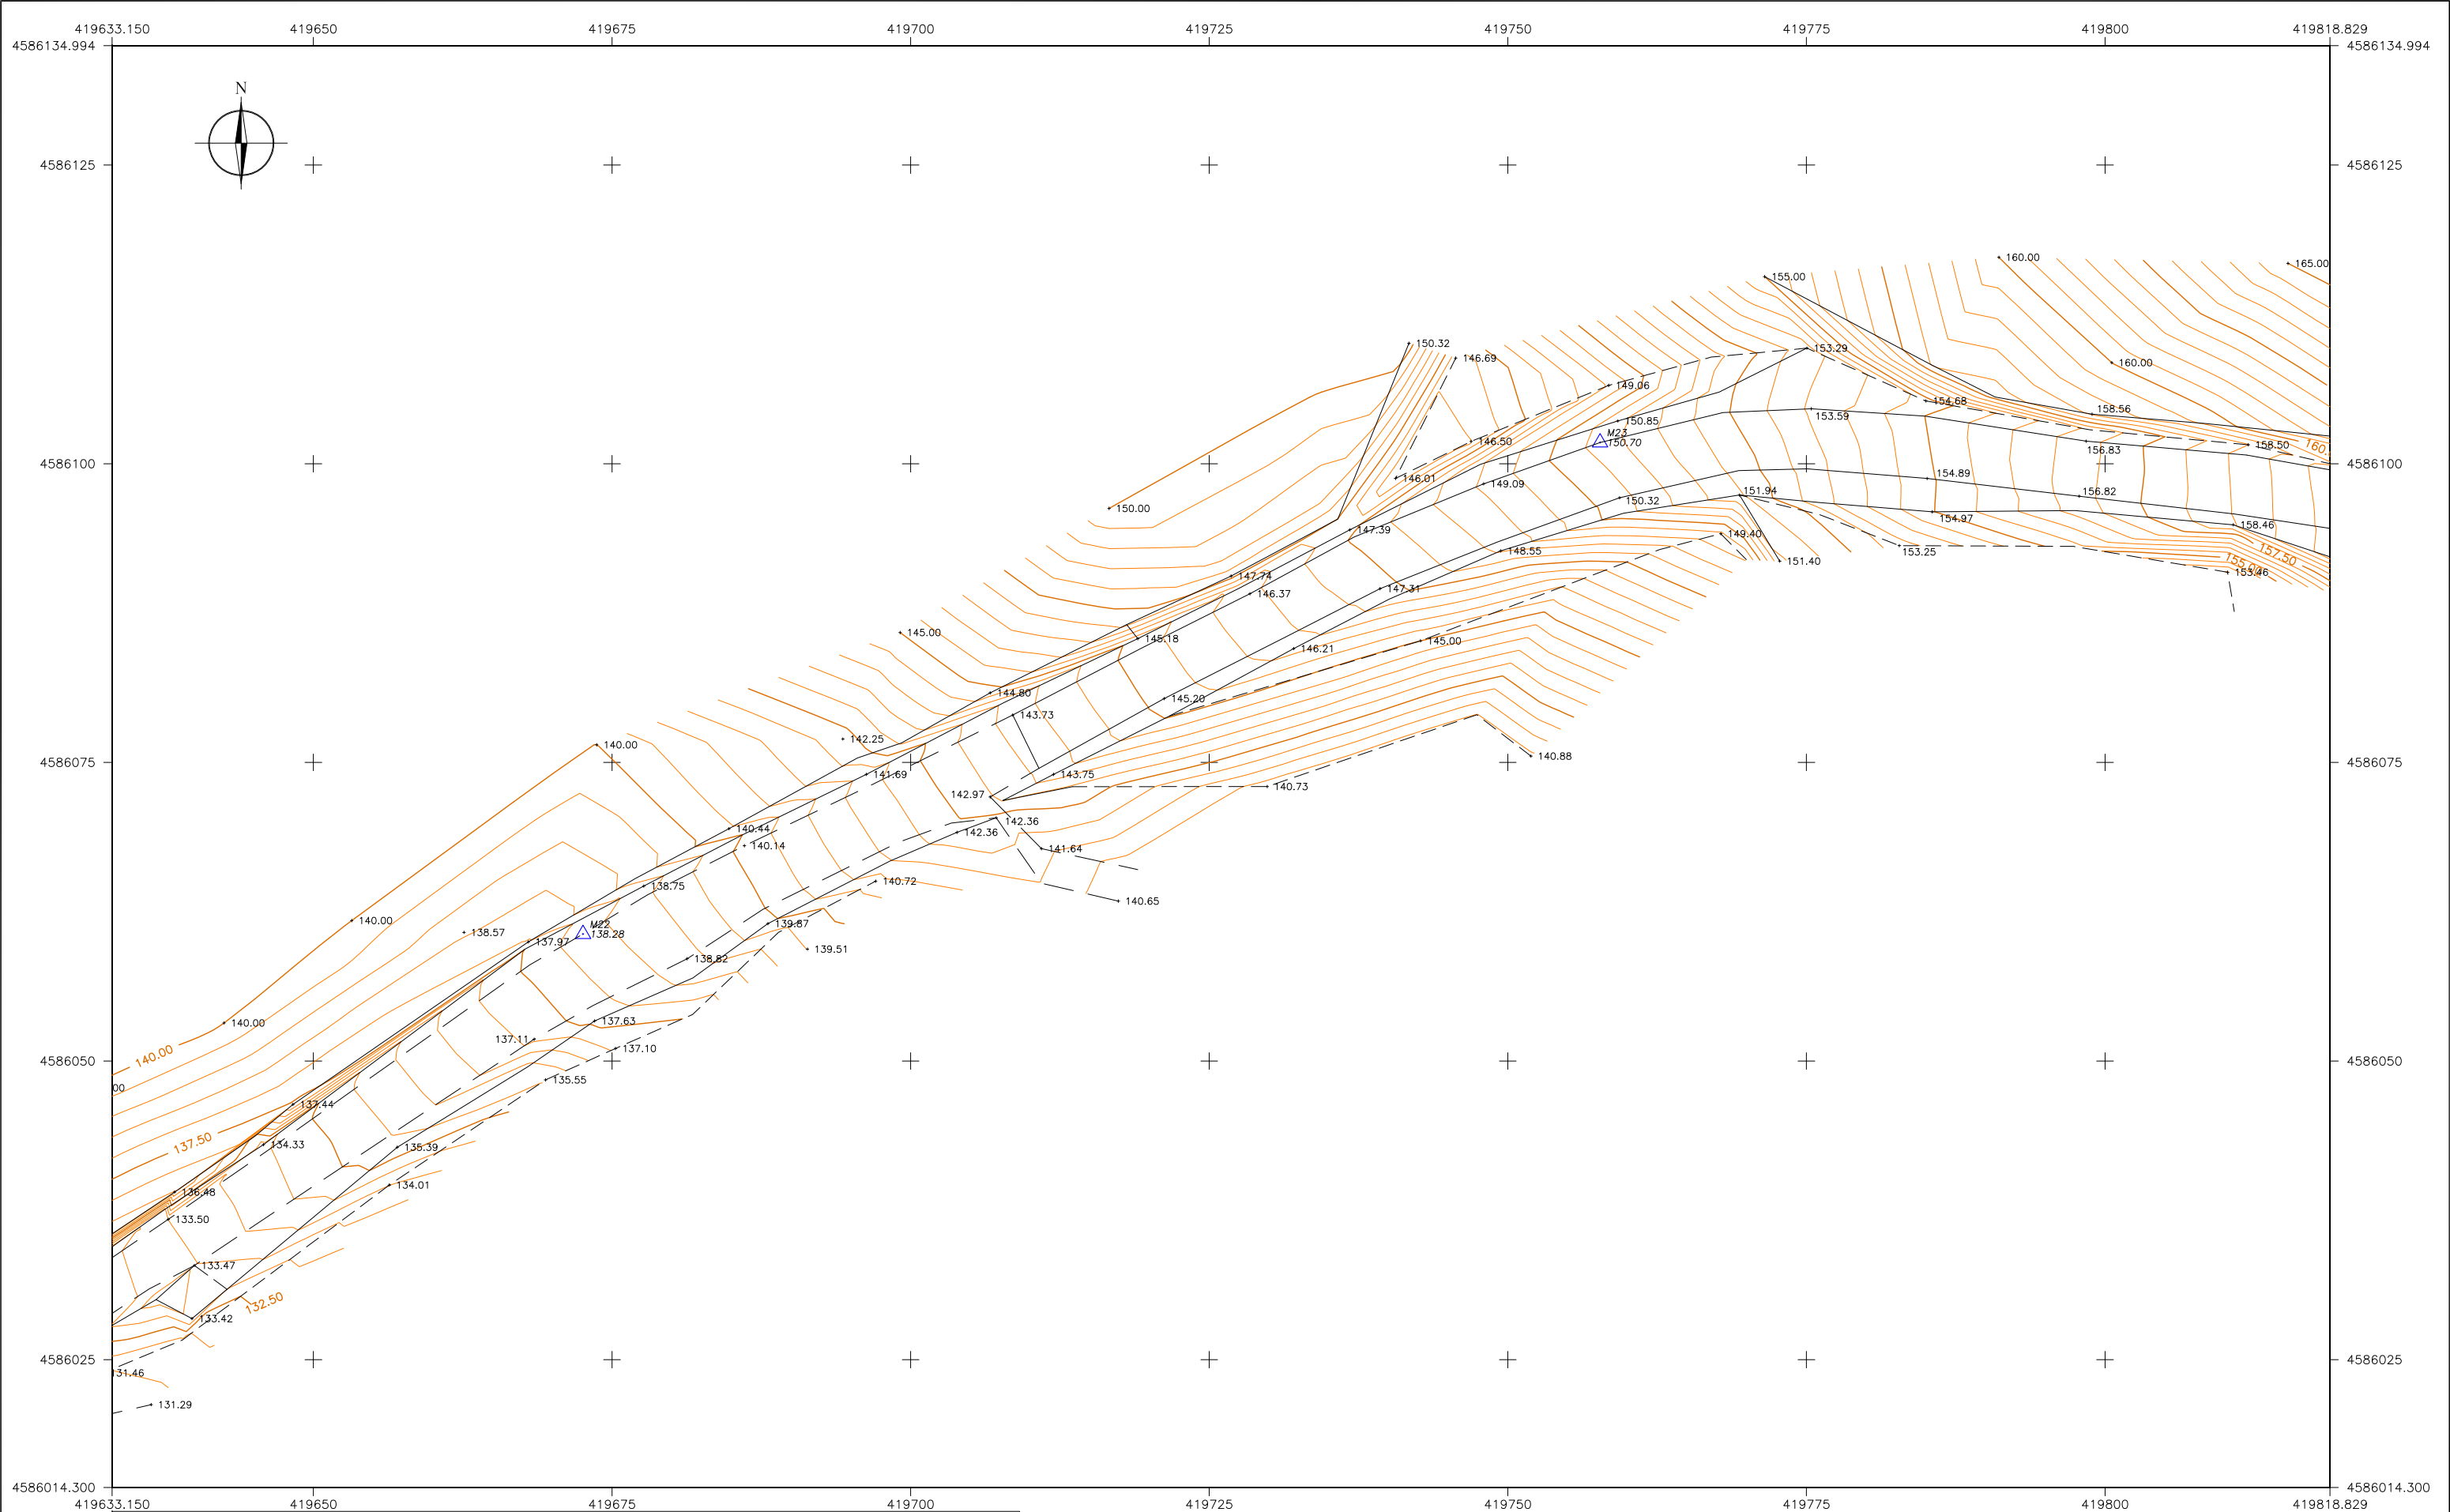

LLEGENDA

	canonada		corba mestra		línia blanca		porta pi
	poste		corba de nivell		tanca		xiprer
	cartell		cap talús		línia electrica		
	base		peu talús		travessa		
	torrent		camí		construcció		
	mur		límit asphalt				

DISTRIBUCIÓ DE FULLES

1	2	3	4	5	6	7	8	9	10
---	---	---	---	---	---	---	---	---	----

