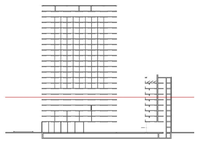

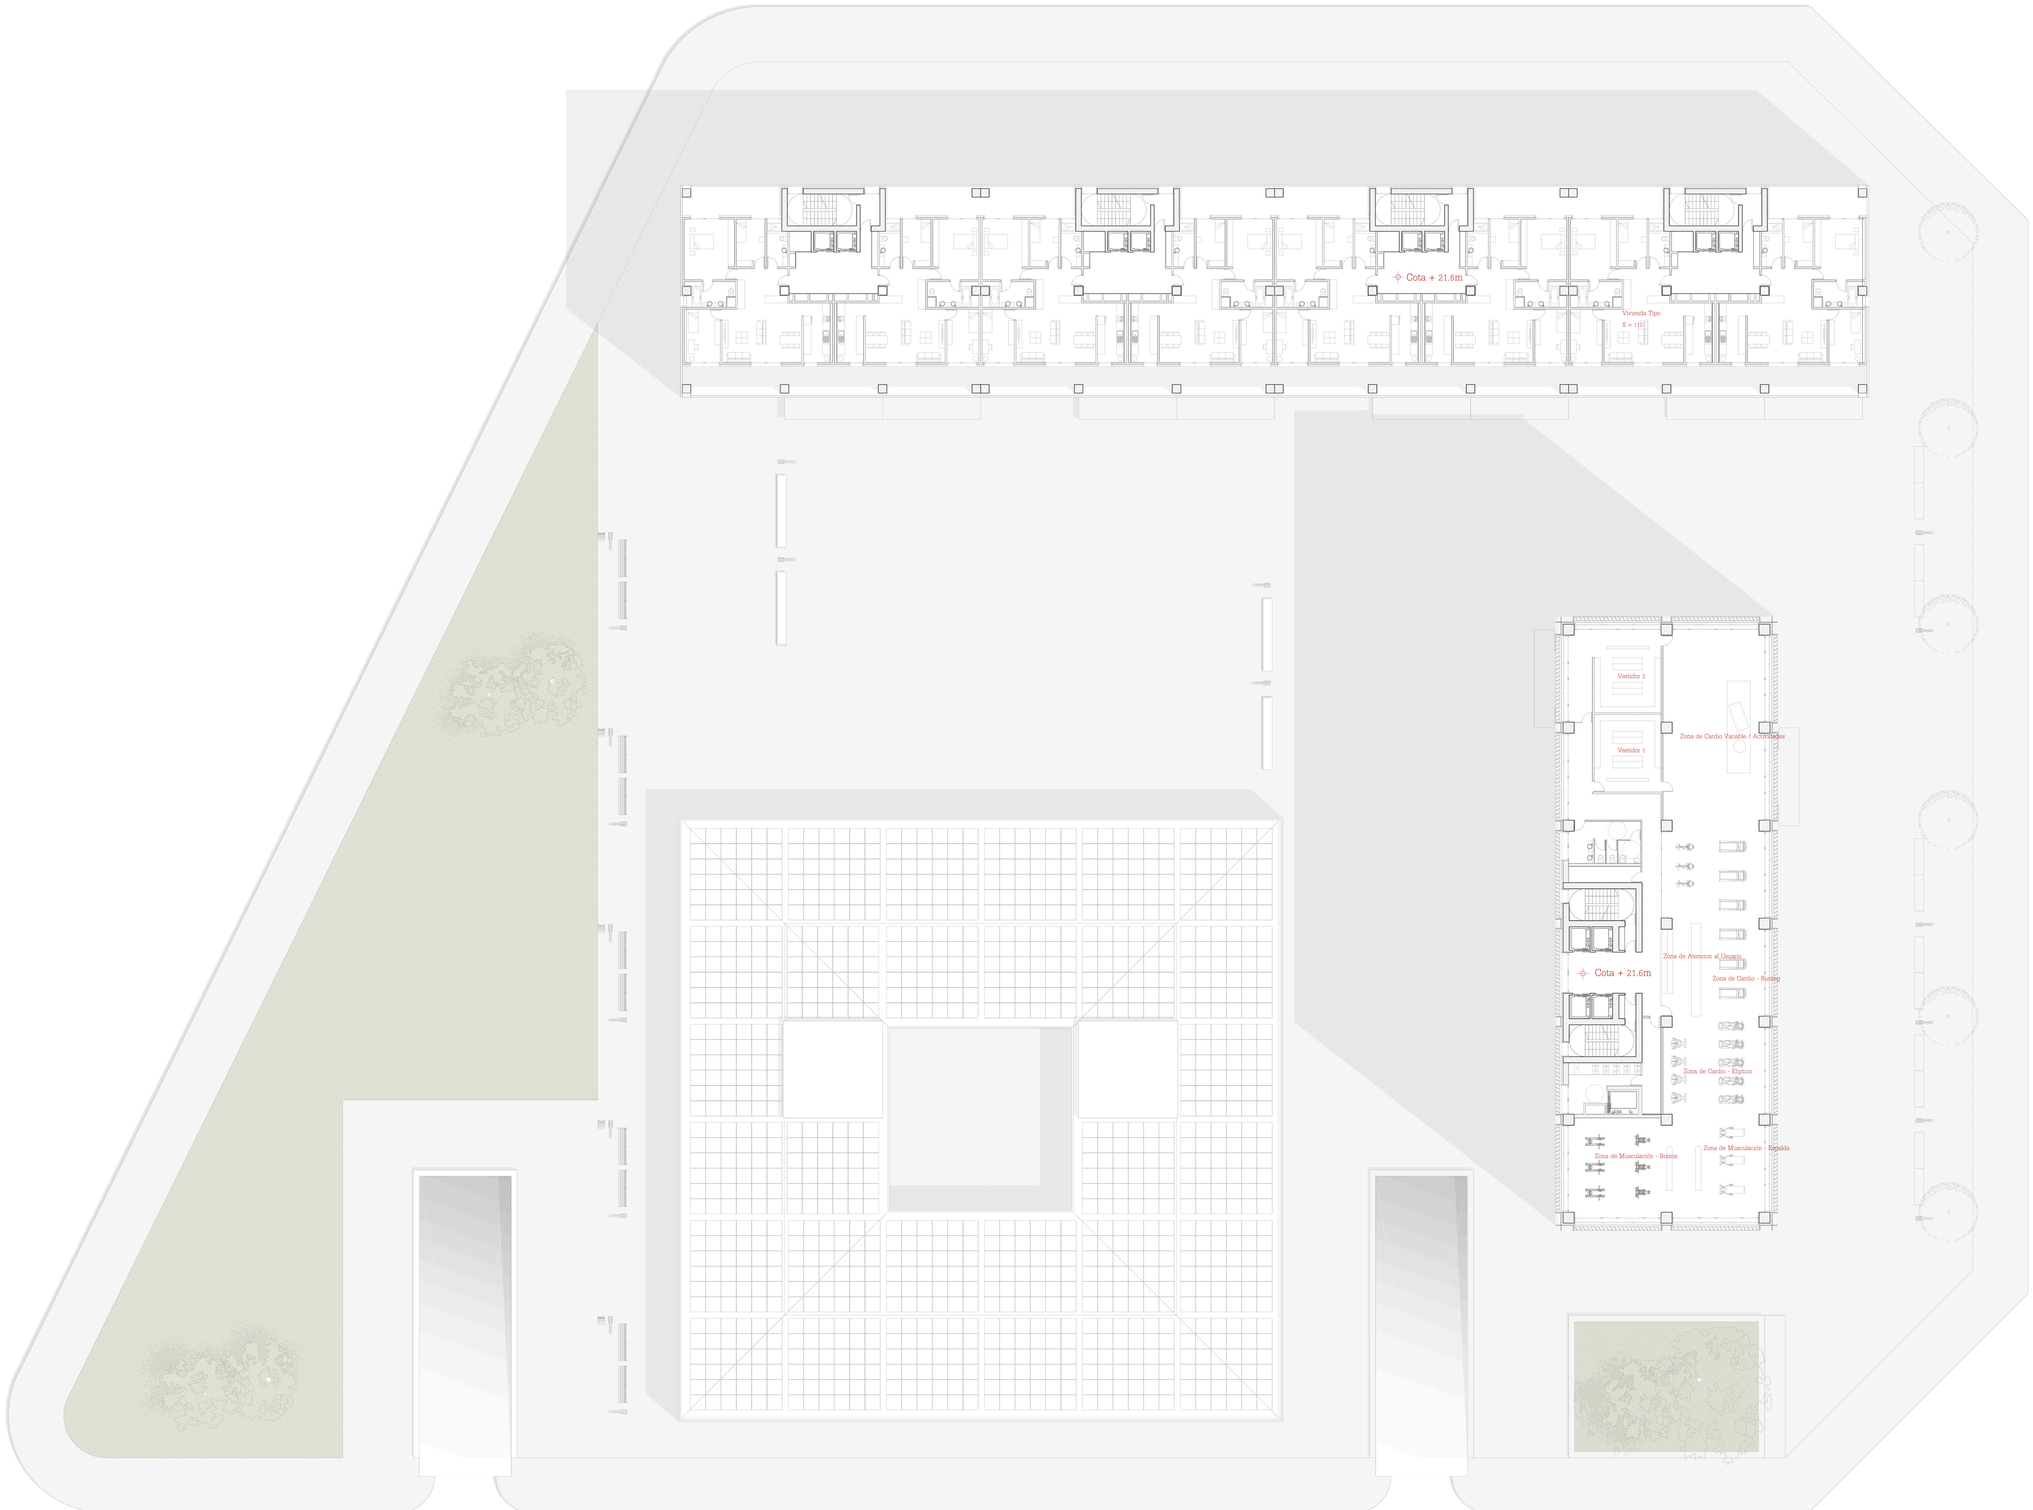

N

0 2,5 10 Escala 1-250

PROYECTO - Planta Sexta

Barcelona Glòries Center - Hotel, Oficinas y Viviendas - Torre, Barra y Caja

Tribunal PFC: H. Piñón, F. Pardo, J. Español, J. Carbonell

Alumno: Joan Centellas Jiménez

E.T.S.A. Barcelona - UPC Barcelona Tech

Octubre 2013

LÁMINA 10/39