

Planimetría y desarrollo de la cimentación de la torre






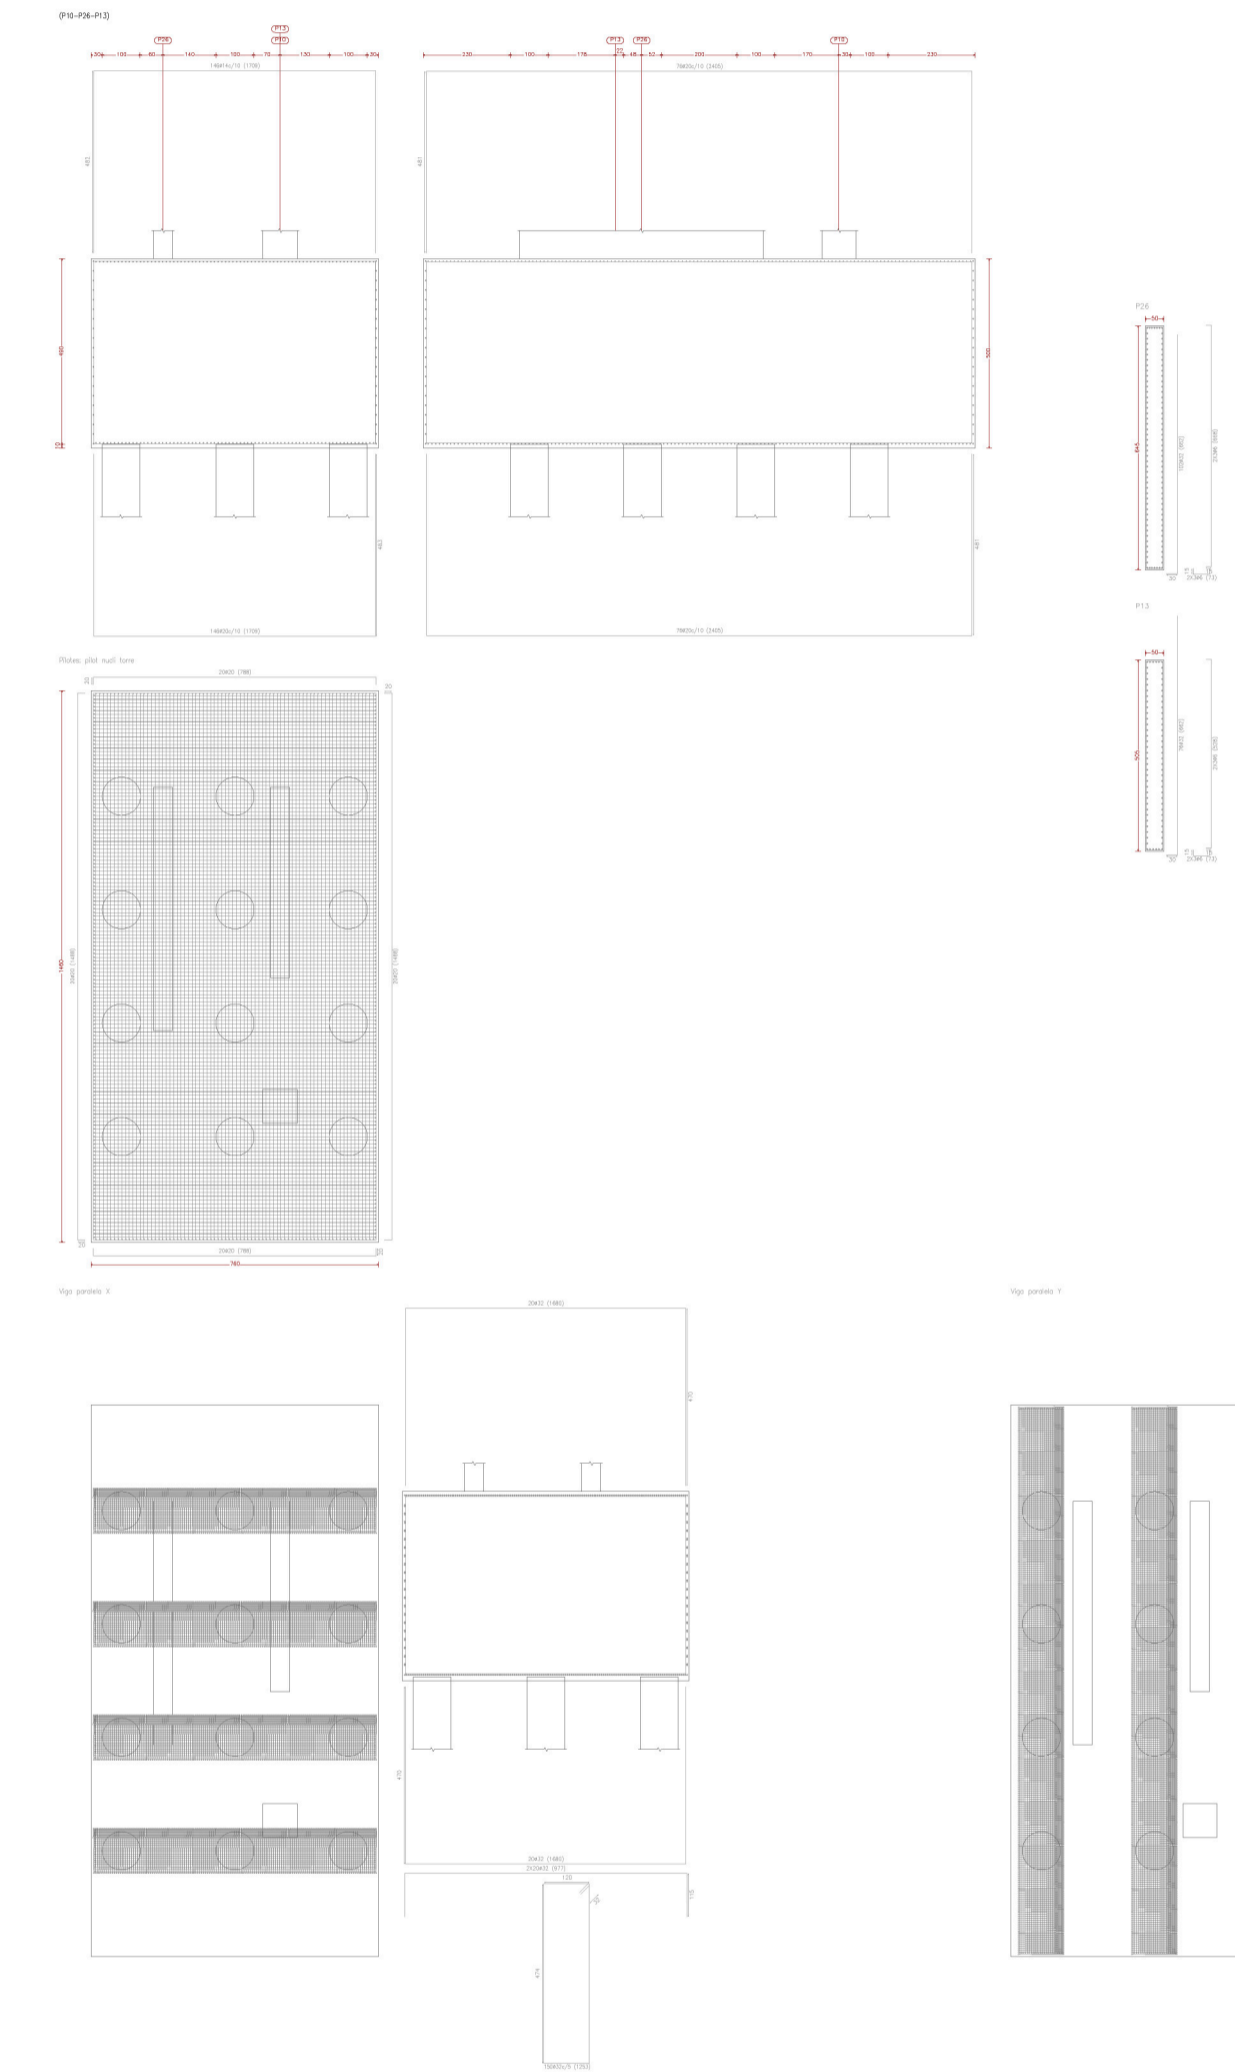


Imagen del modelo tridimensional de cimentación

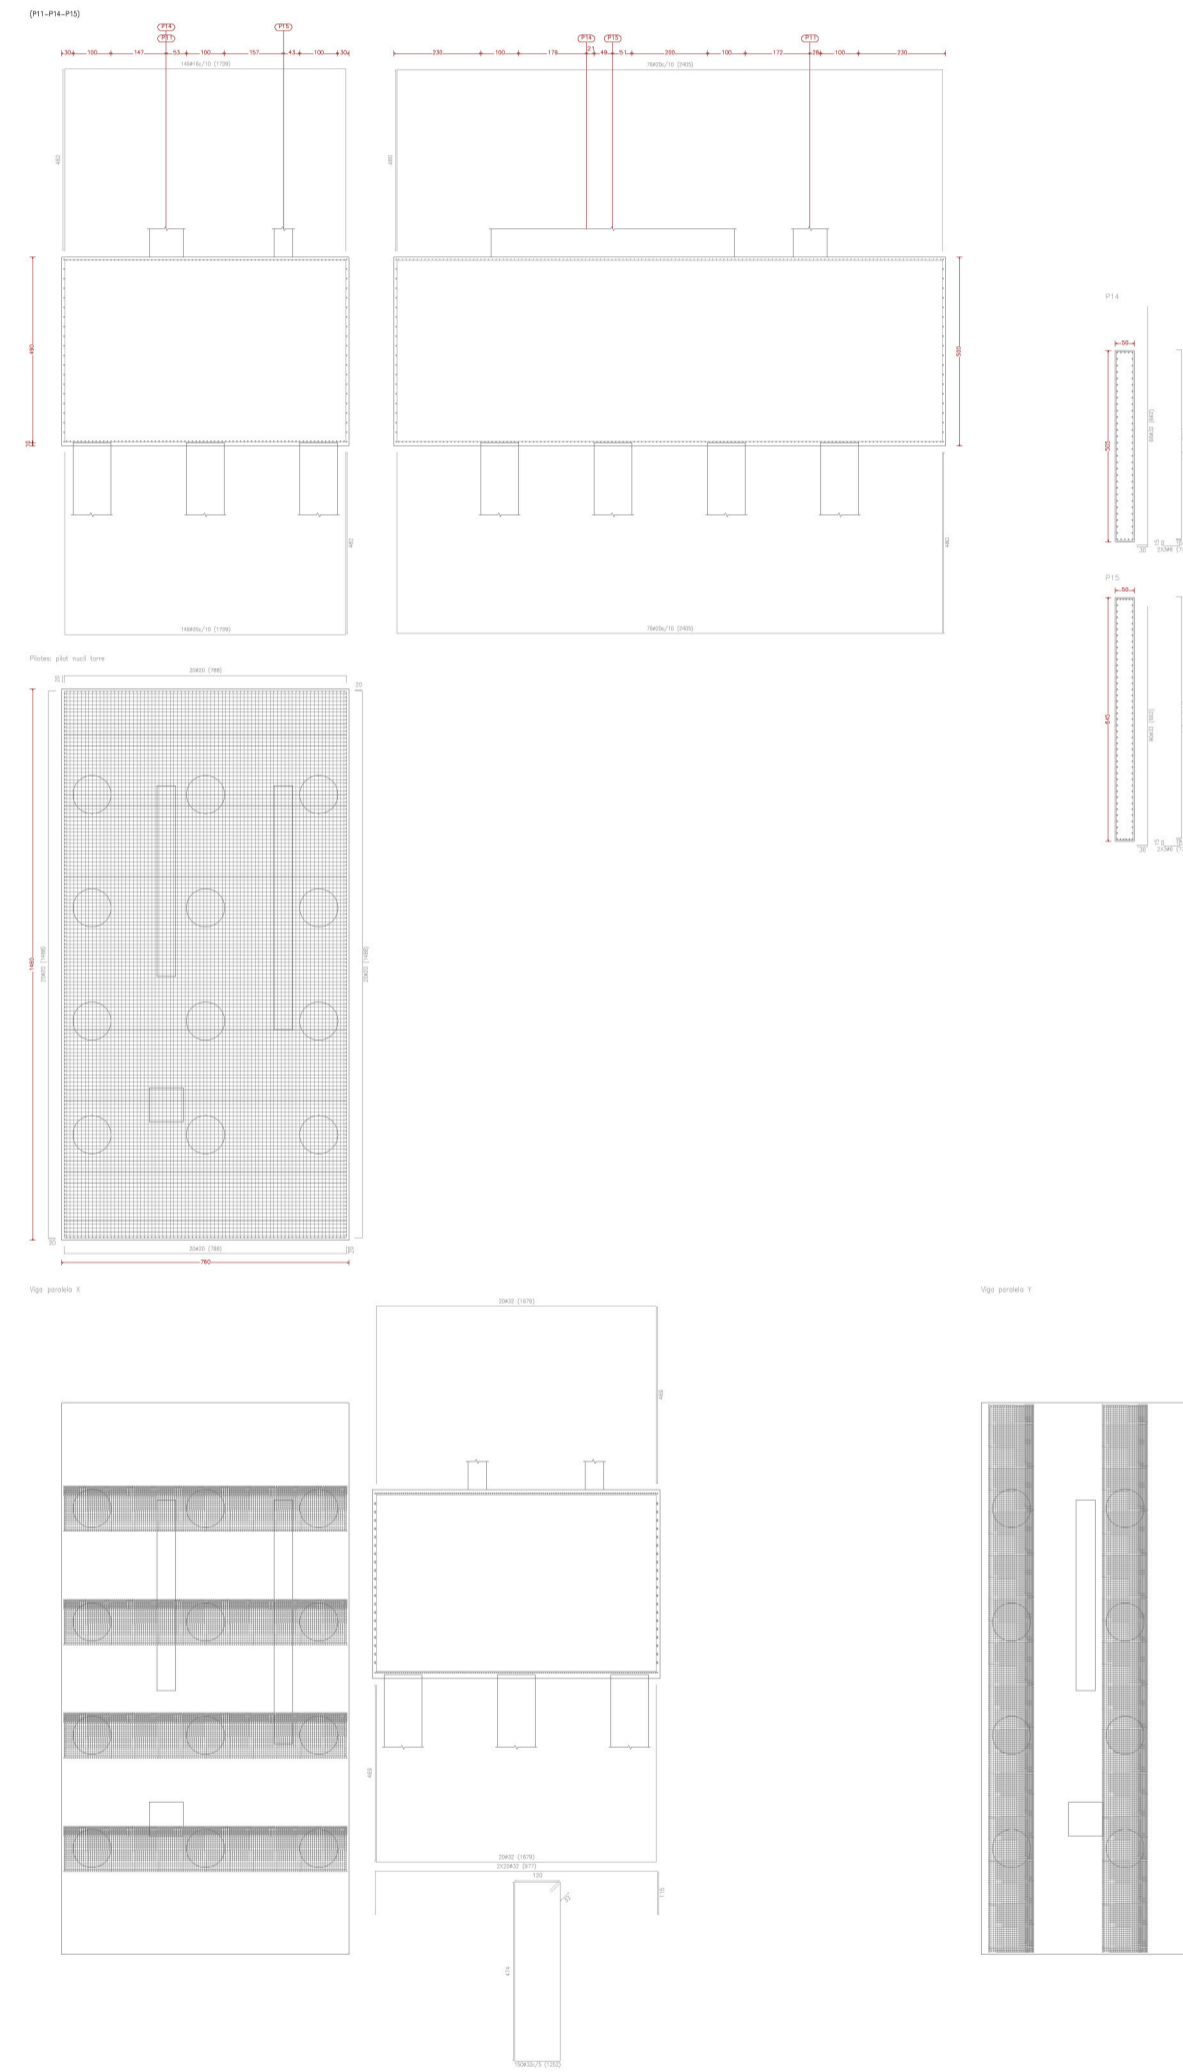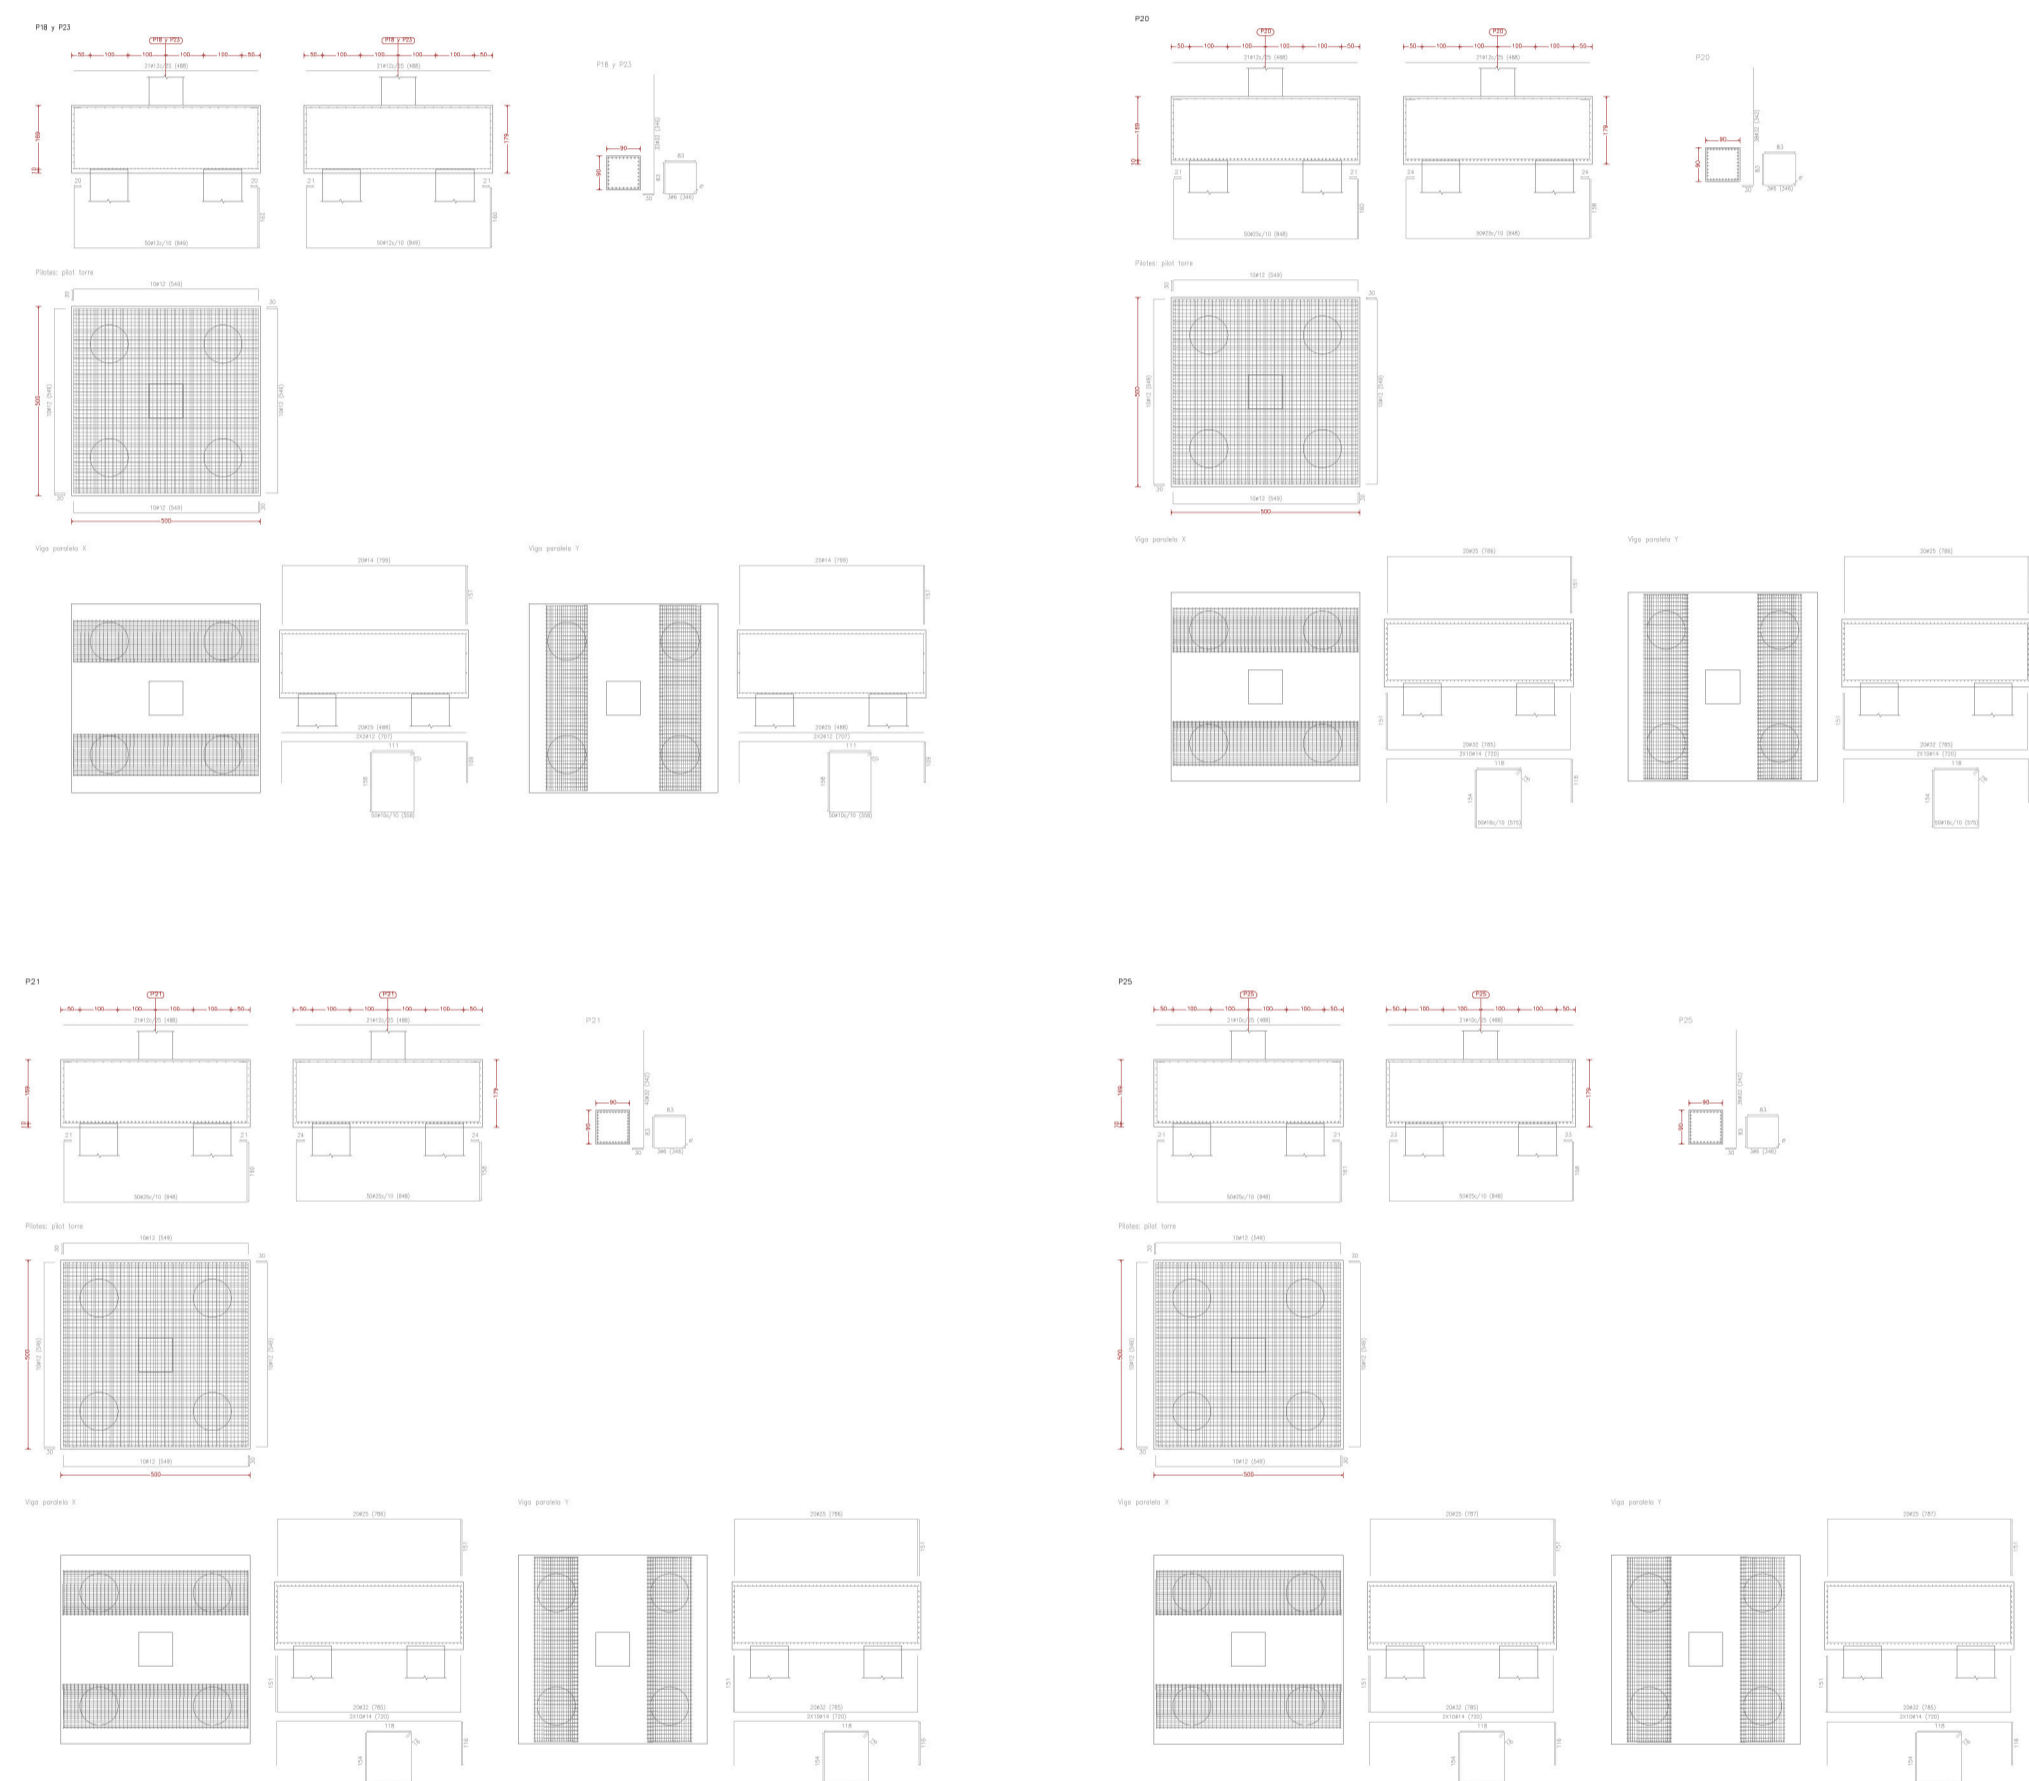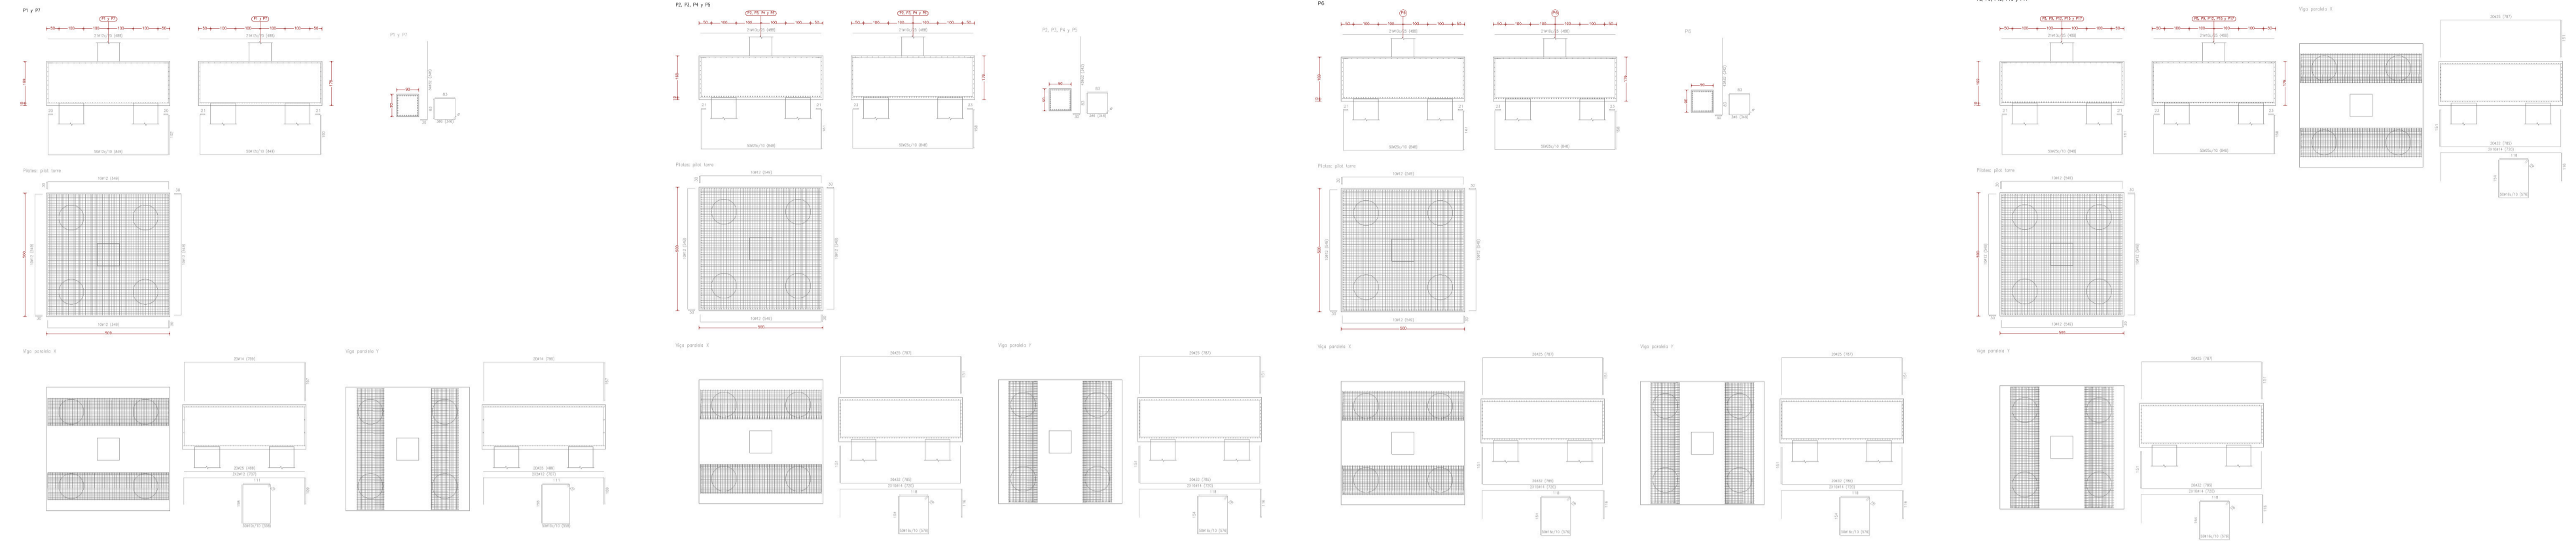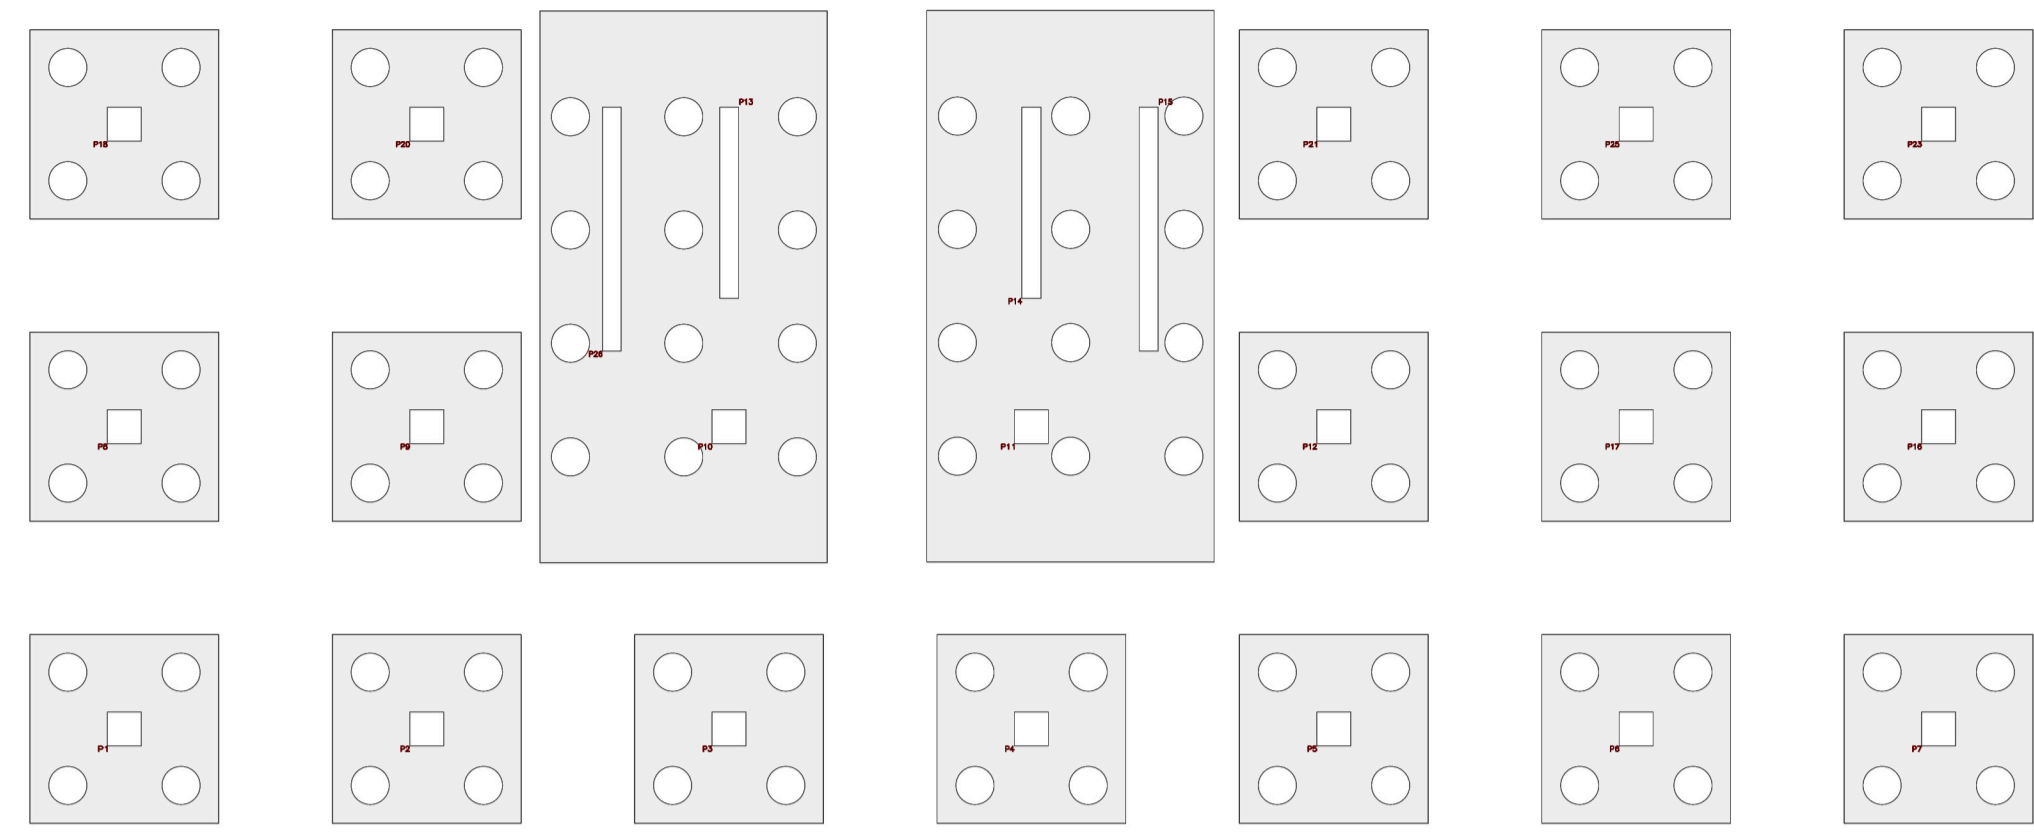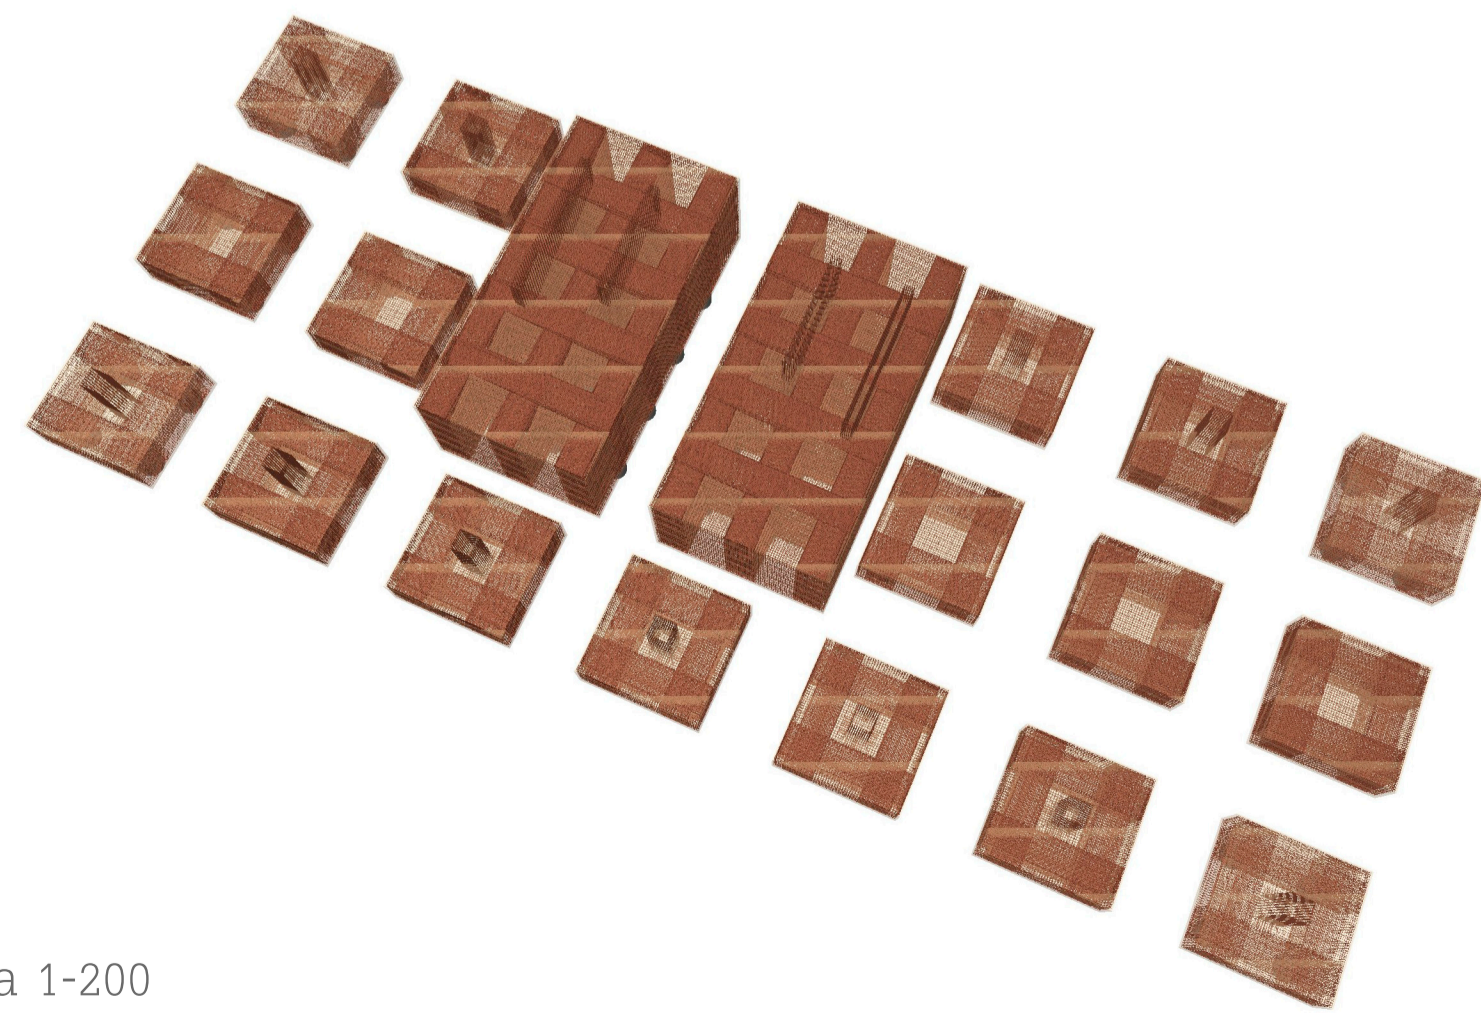

0 5 20 Escala 1-200