




# CENTRE DE RECERCA

ALZHEIMER - malalties neurodegeneratives i problemes cognitius de l'envelliment


● PLANTA -1 e 1/200

● superfície 1015m<sup>2</sup>

01. zona aparcament 640m<sup>2</sup> | 02. aparcament ambulàncies 61m<sup>2</sup> | 03. residus i reciclatge 25m<sup>2</sup> | 04. residus especials 32m<sup>2</sup> | 05. CPD (centre de protecció de dades) 17m<sup>2</sup> | 06. biobancs (congeladors -80°) 17m<sup>2</sup> | 07. taller manteniment 40m<sup>2</sup> | 08. magatzem aprovisionament 40m<sup>2</sup>

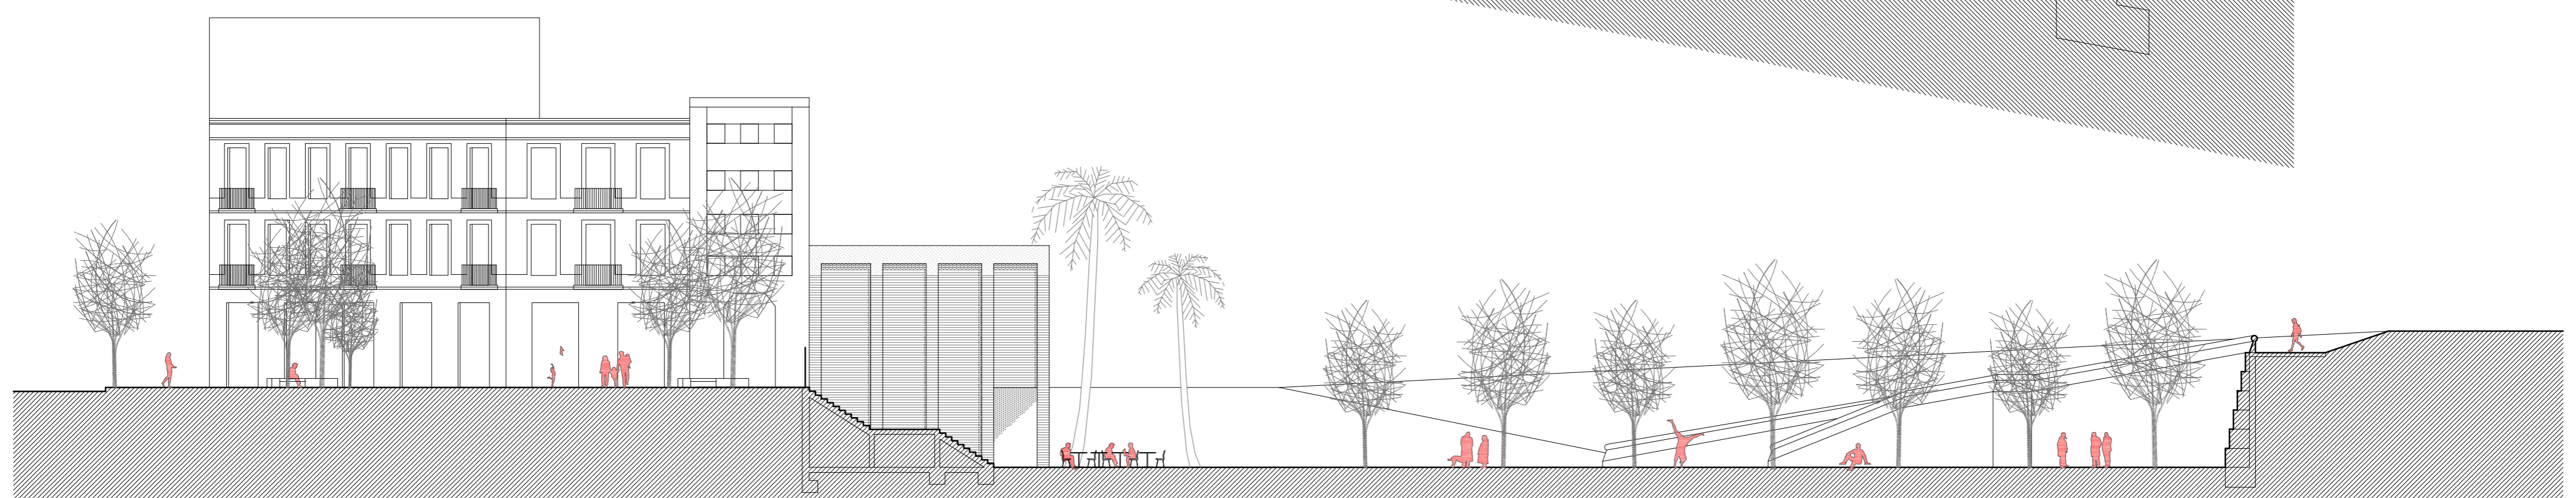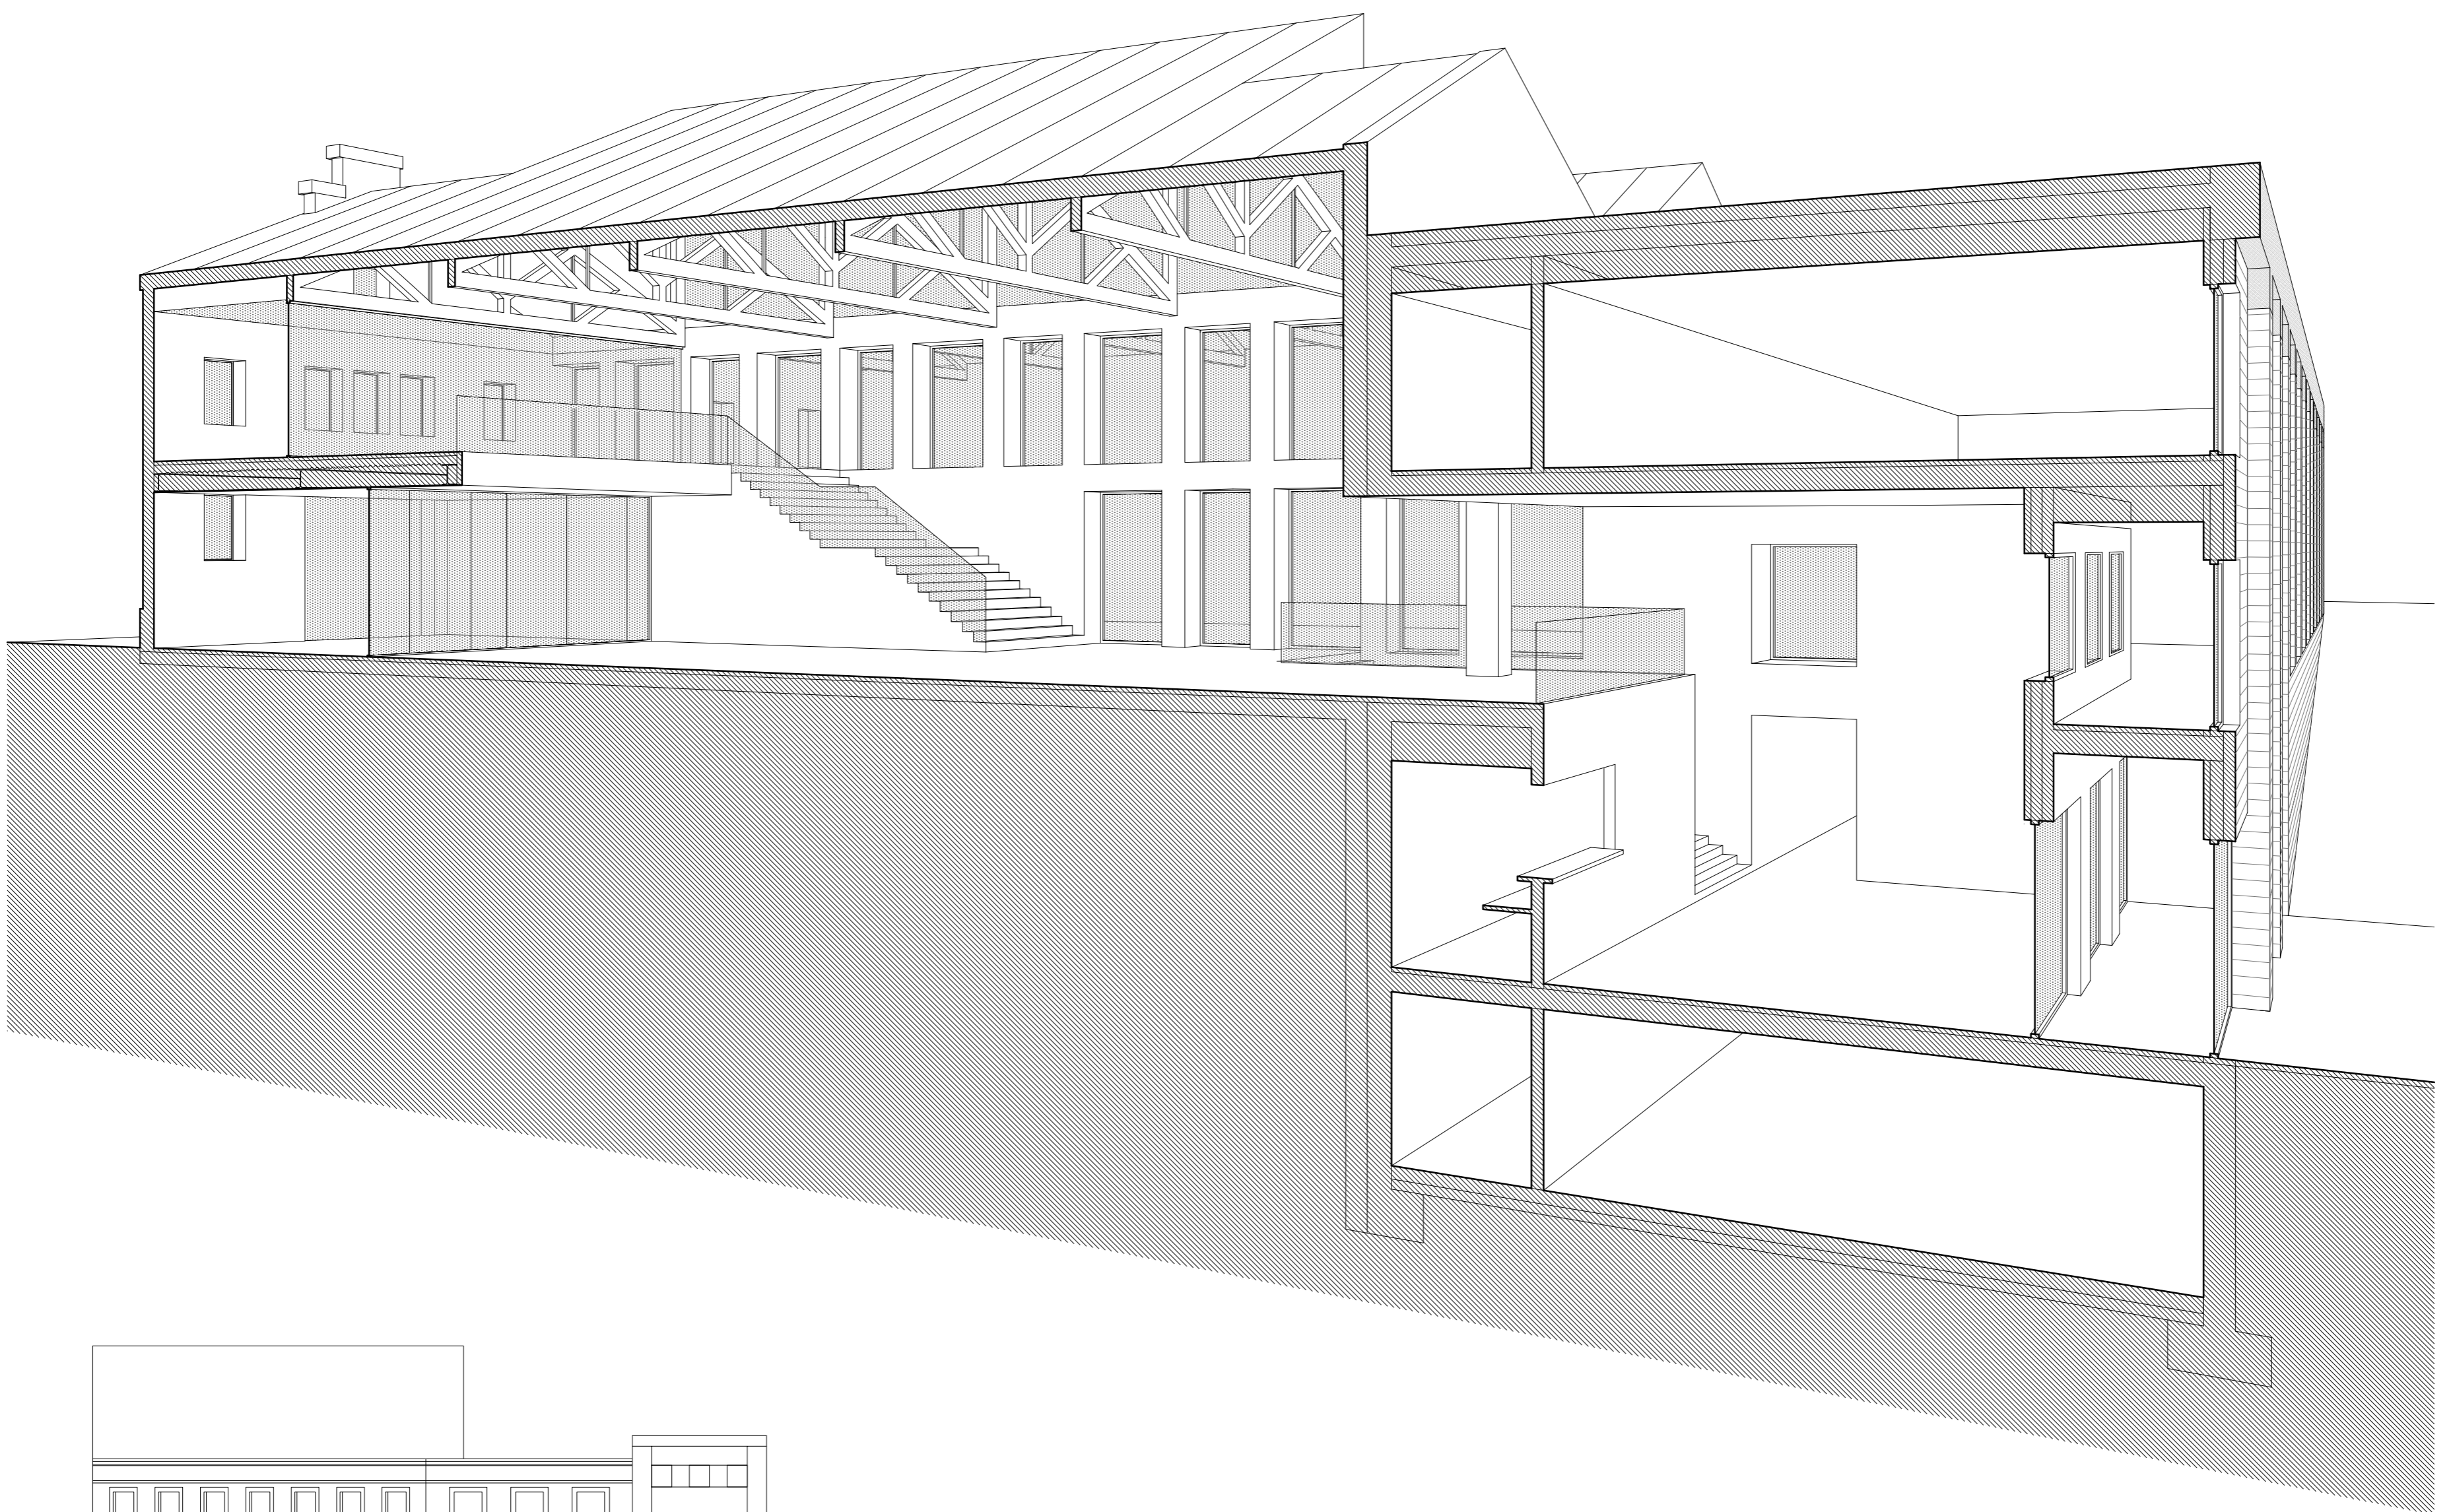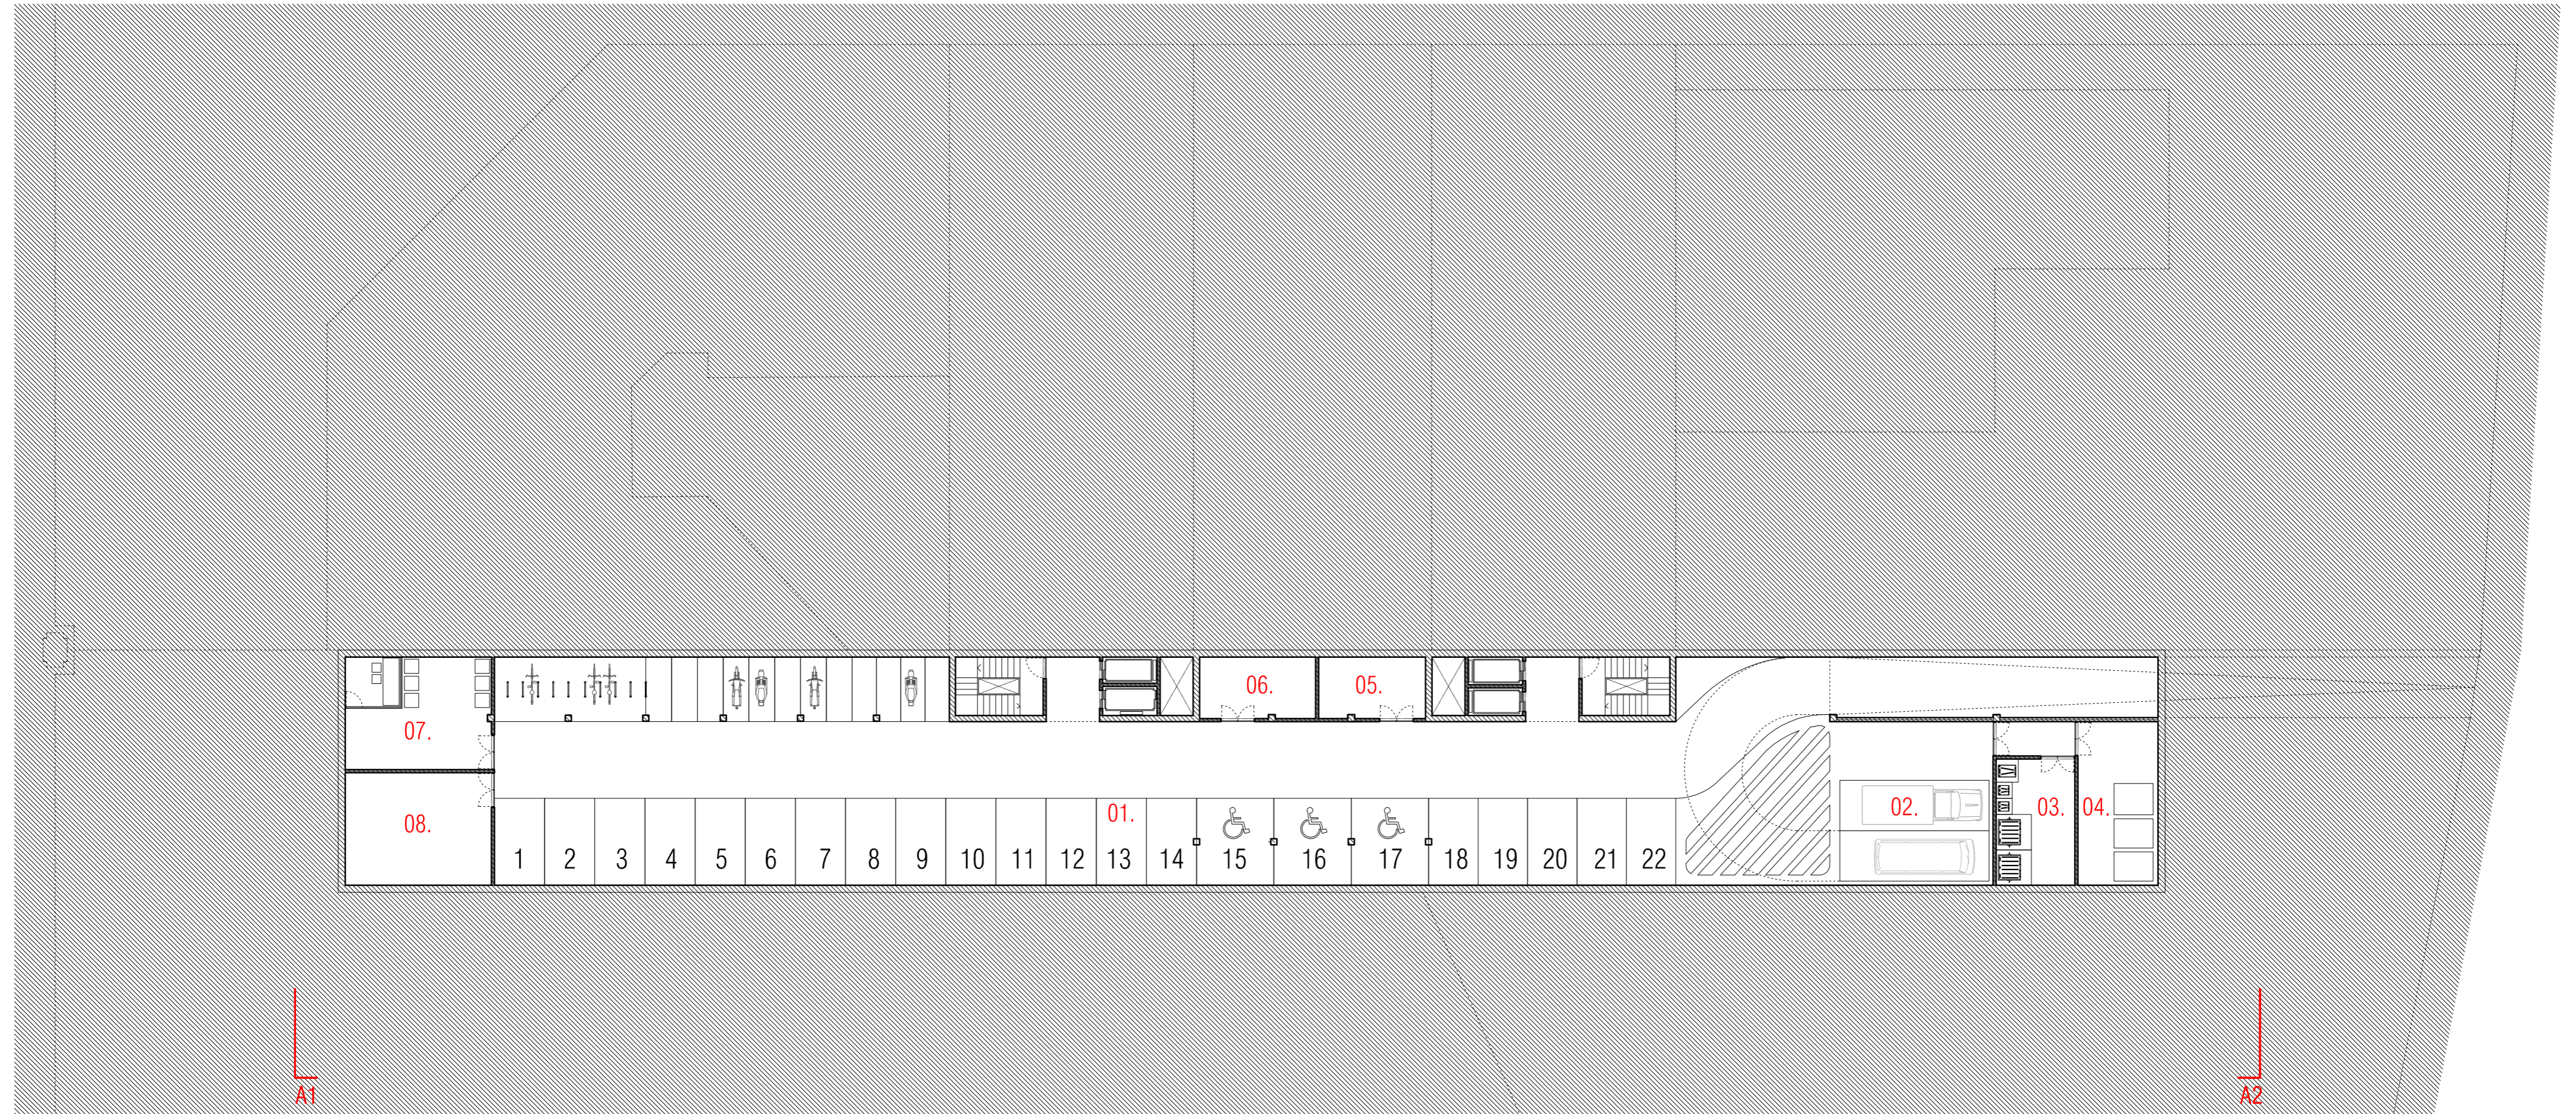

● ALÇAT A1 e 1/200

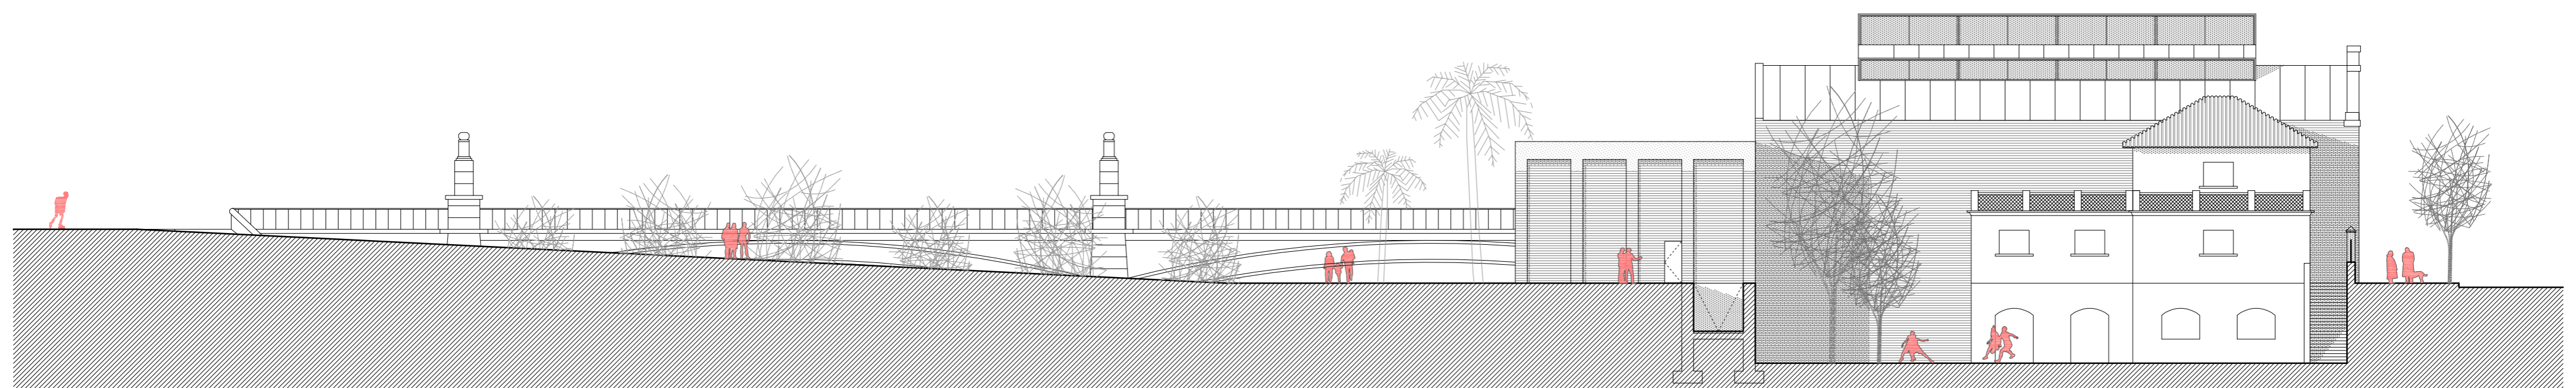

● ALÇAT A2 e 1/200