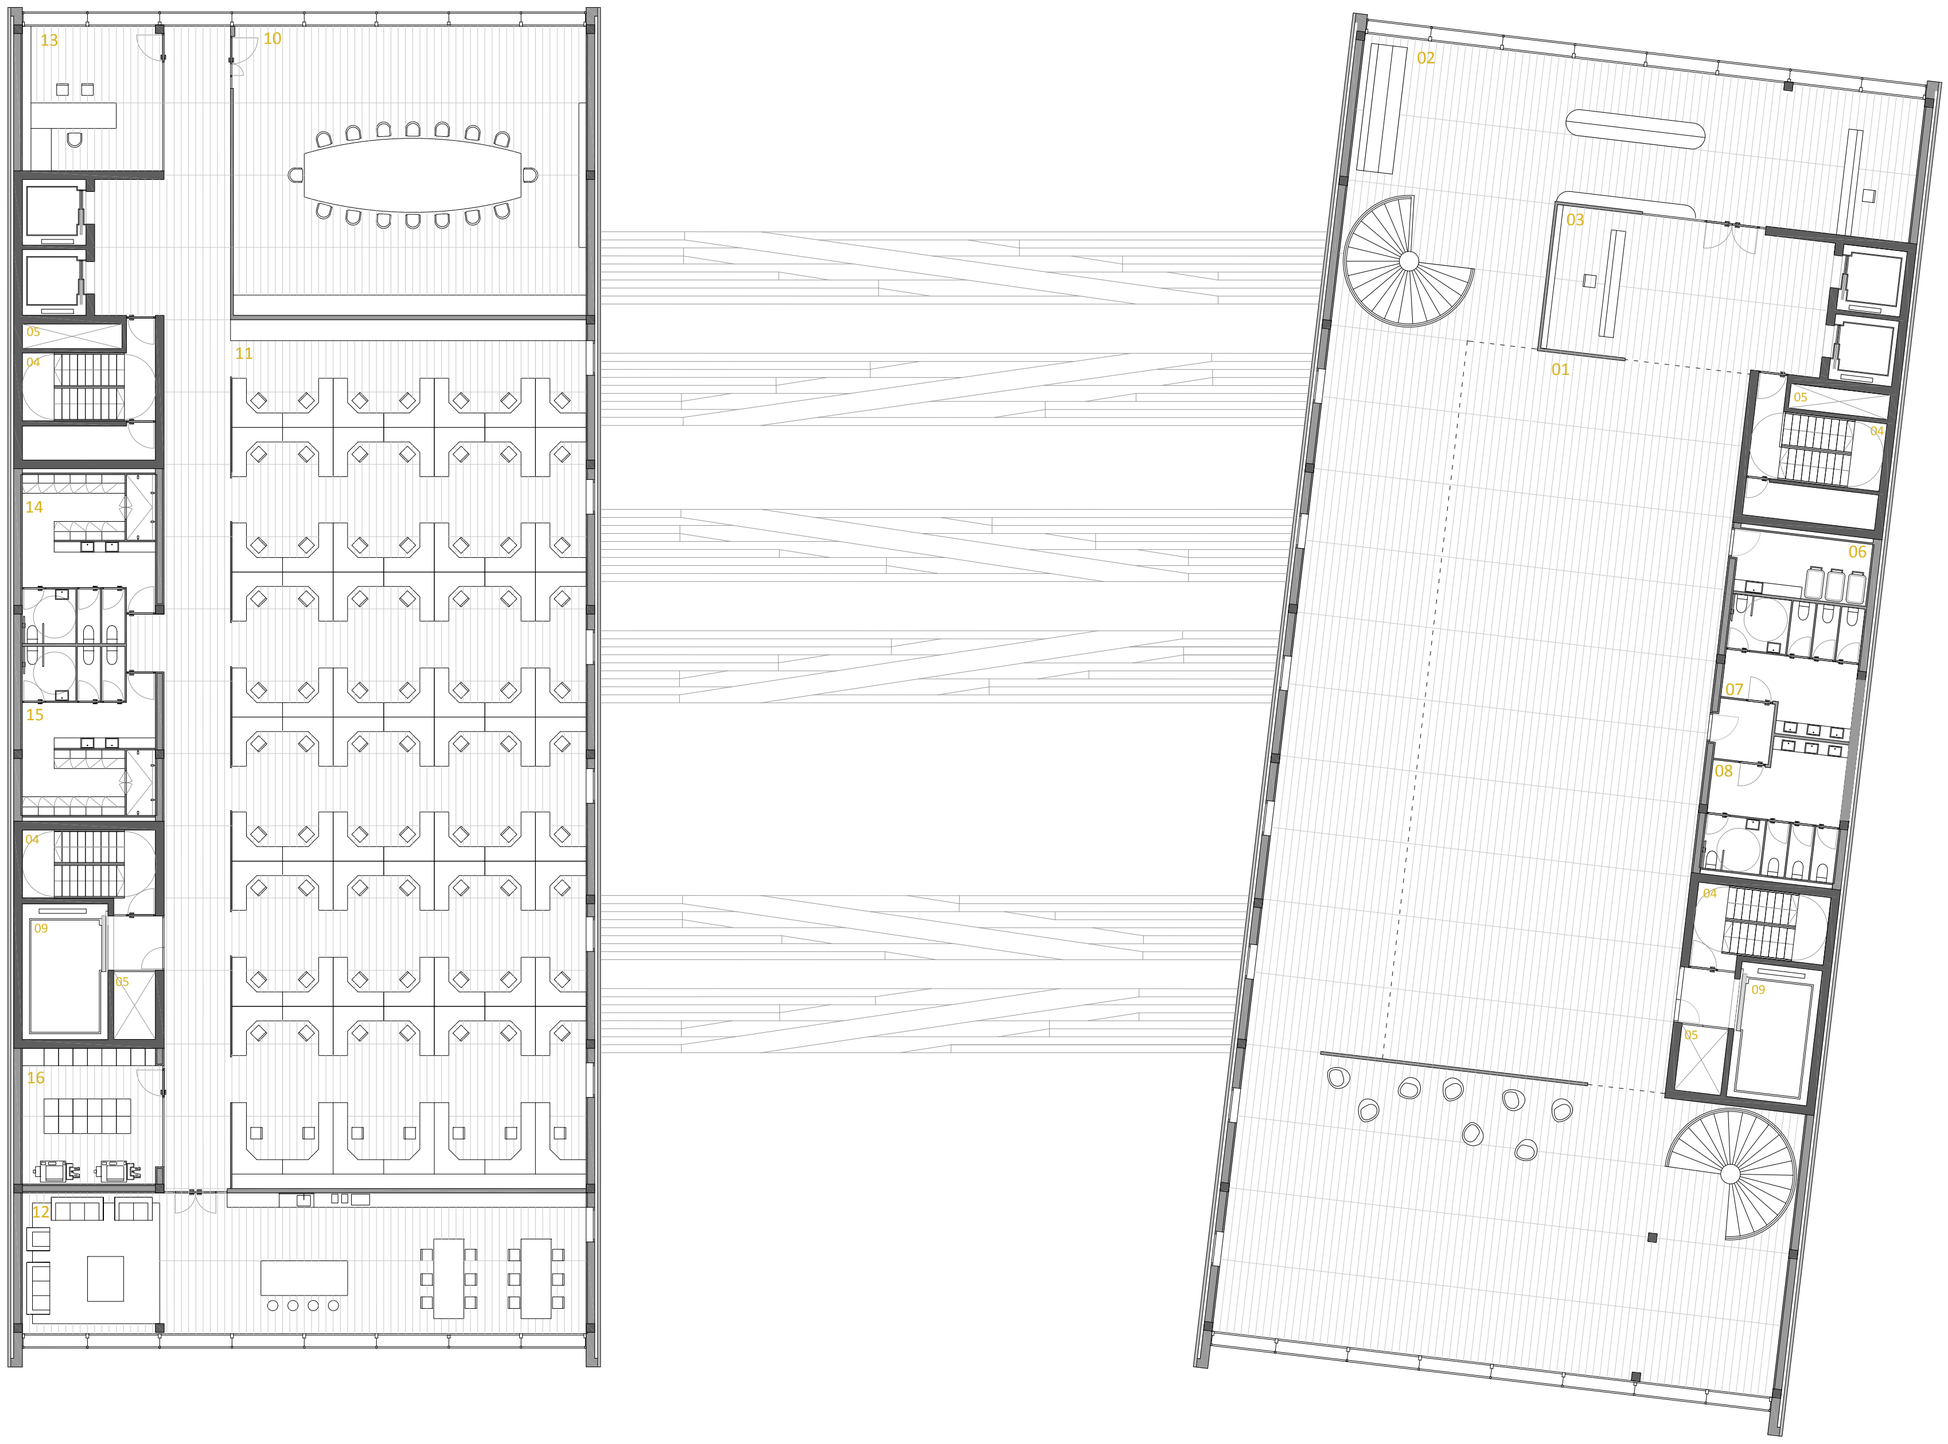

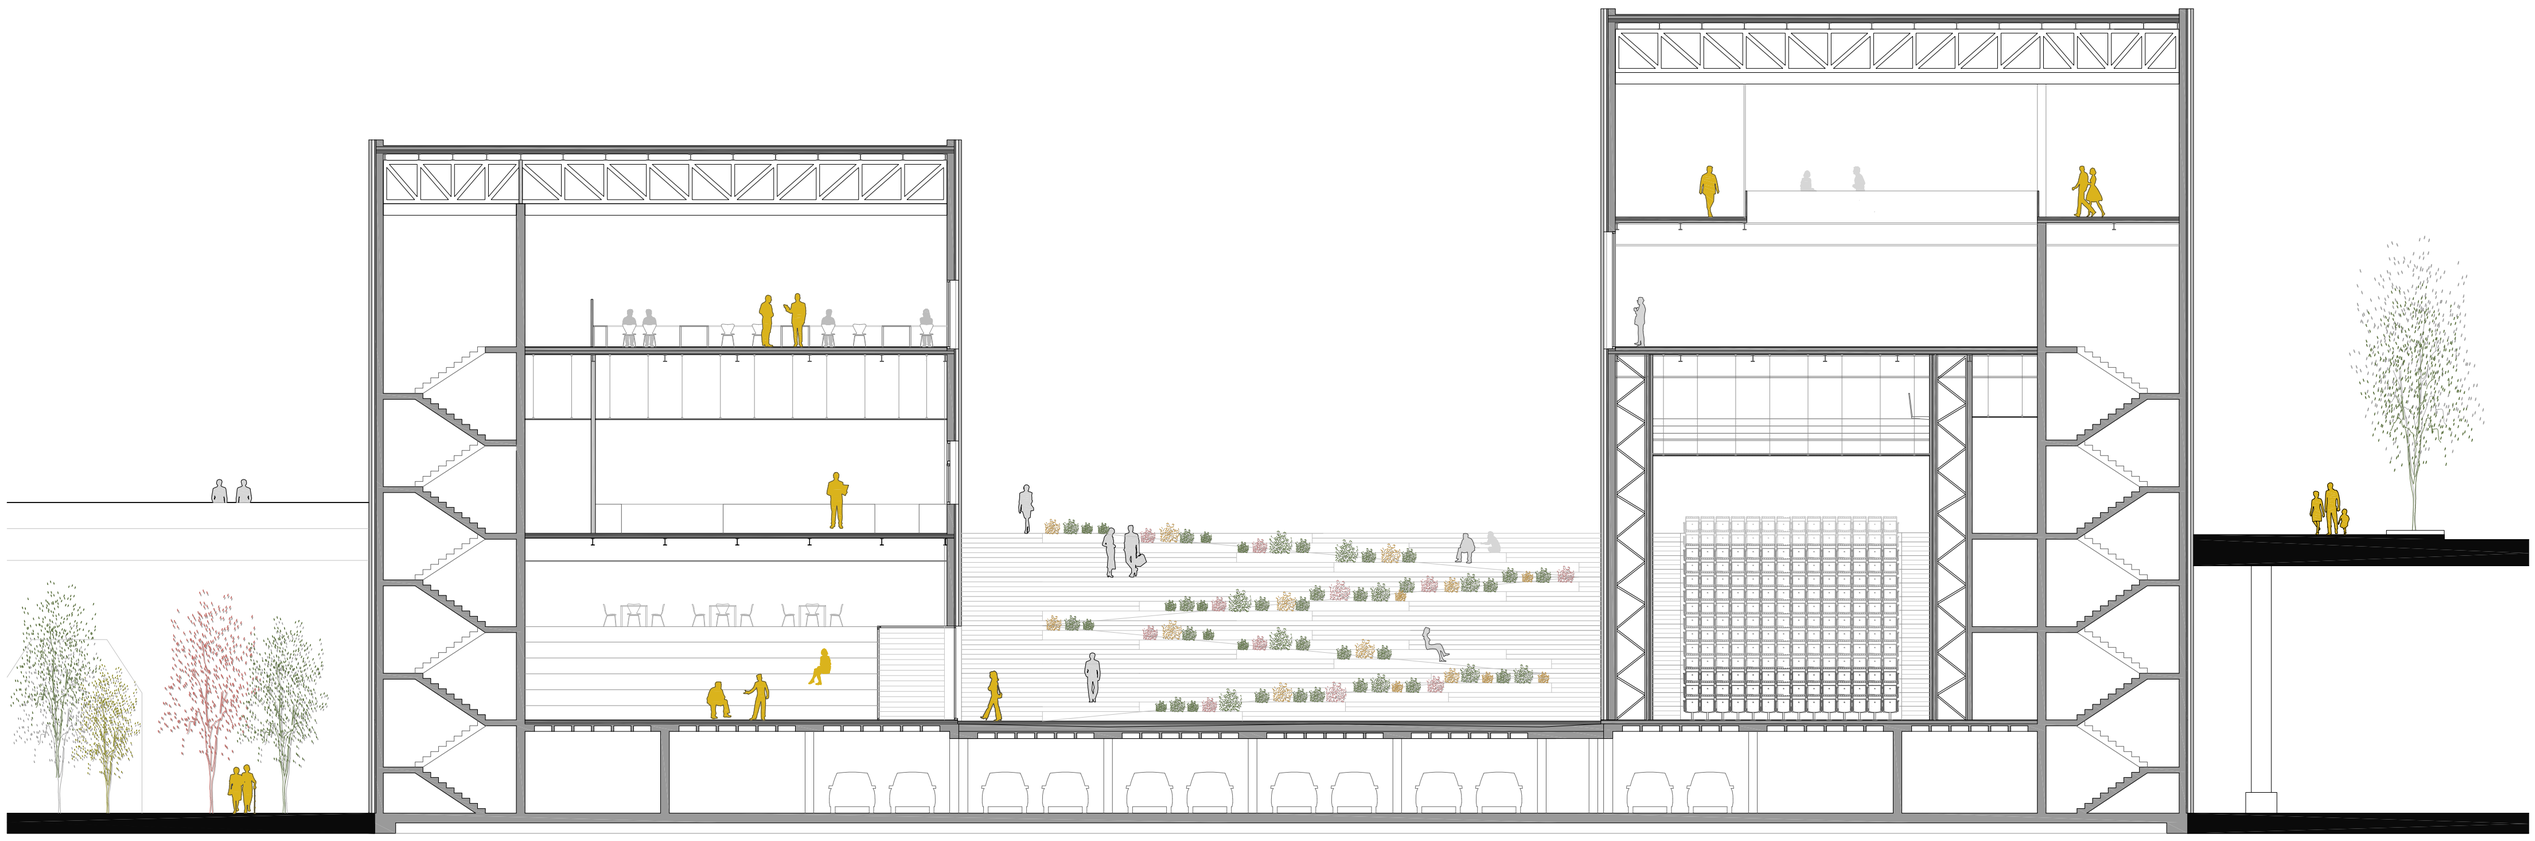

PLANTA +1 +16.20m I SECCIÓ TRANSVERSAL E. 1:150

0 1 2 3 4 5 6 7 8 9 10 15

PROGRAMA PLANTA PRIMERA
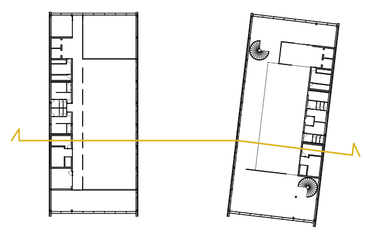
01	Sala d'exposicions	608 m²
02	Botiga	98 m²
03	Recepció	25 m²
04	Escales d'emergència	12 m²
05	Pas d'instal·lacions	3 m²
06	Residus i neteja	10 m²
07	Banys dones	23 m²
08	Banys homes	23 m²
09	Muntacàrregues	13 m²
10	Sala de reunions	123 m²
11	Oficines	370 m²
12	Àrea de descans i menjador	95 m²
13	Despatx director/a	25 m²
14	Vestuari dones	27 m²
15	Vestuari homes	27 m²
16	Arxiu i reprografia	23 m²