



EMPLAZAMIENTO ESTADO ACTUAL E/ 1:1500

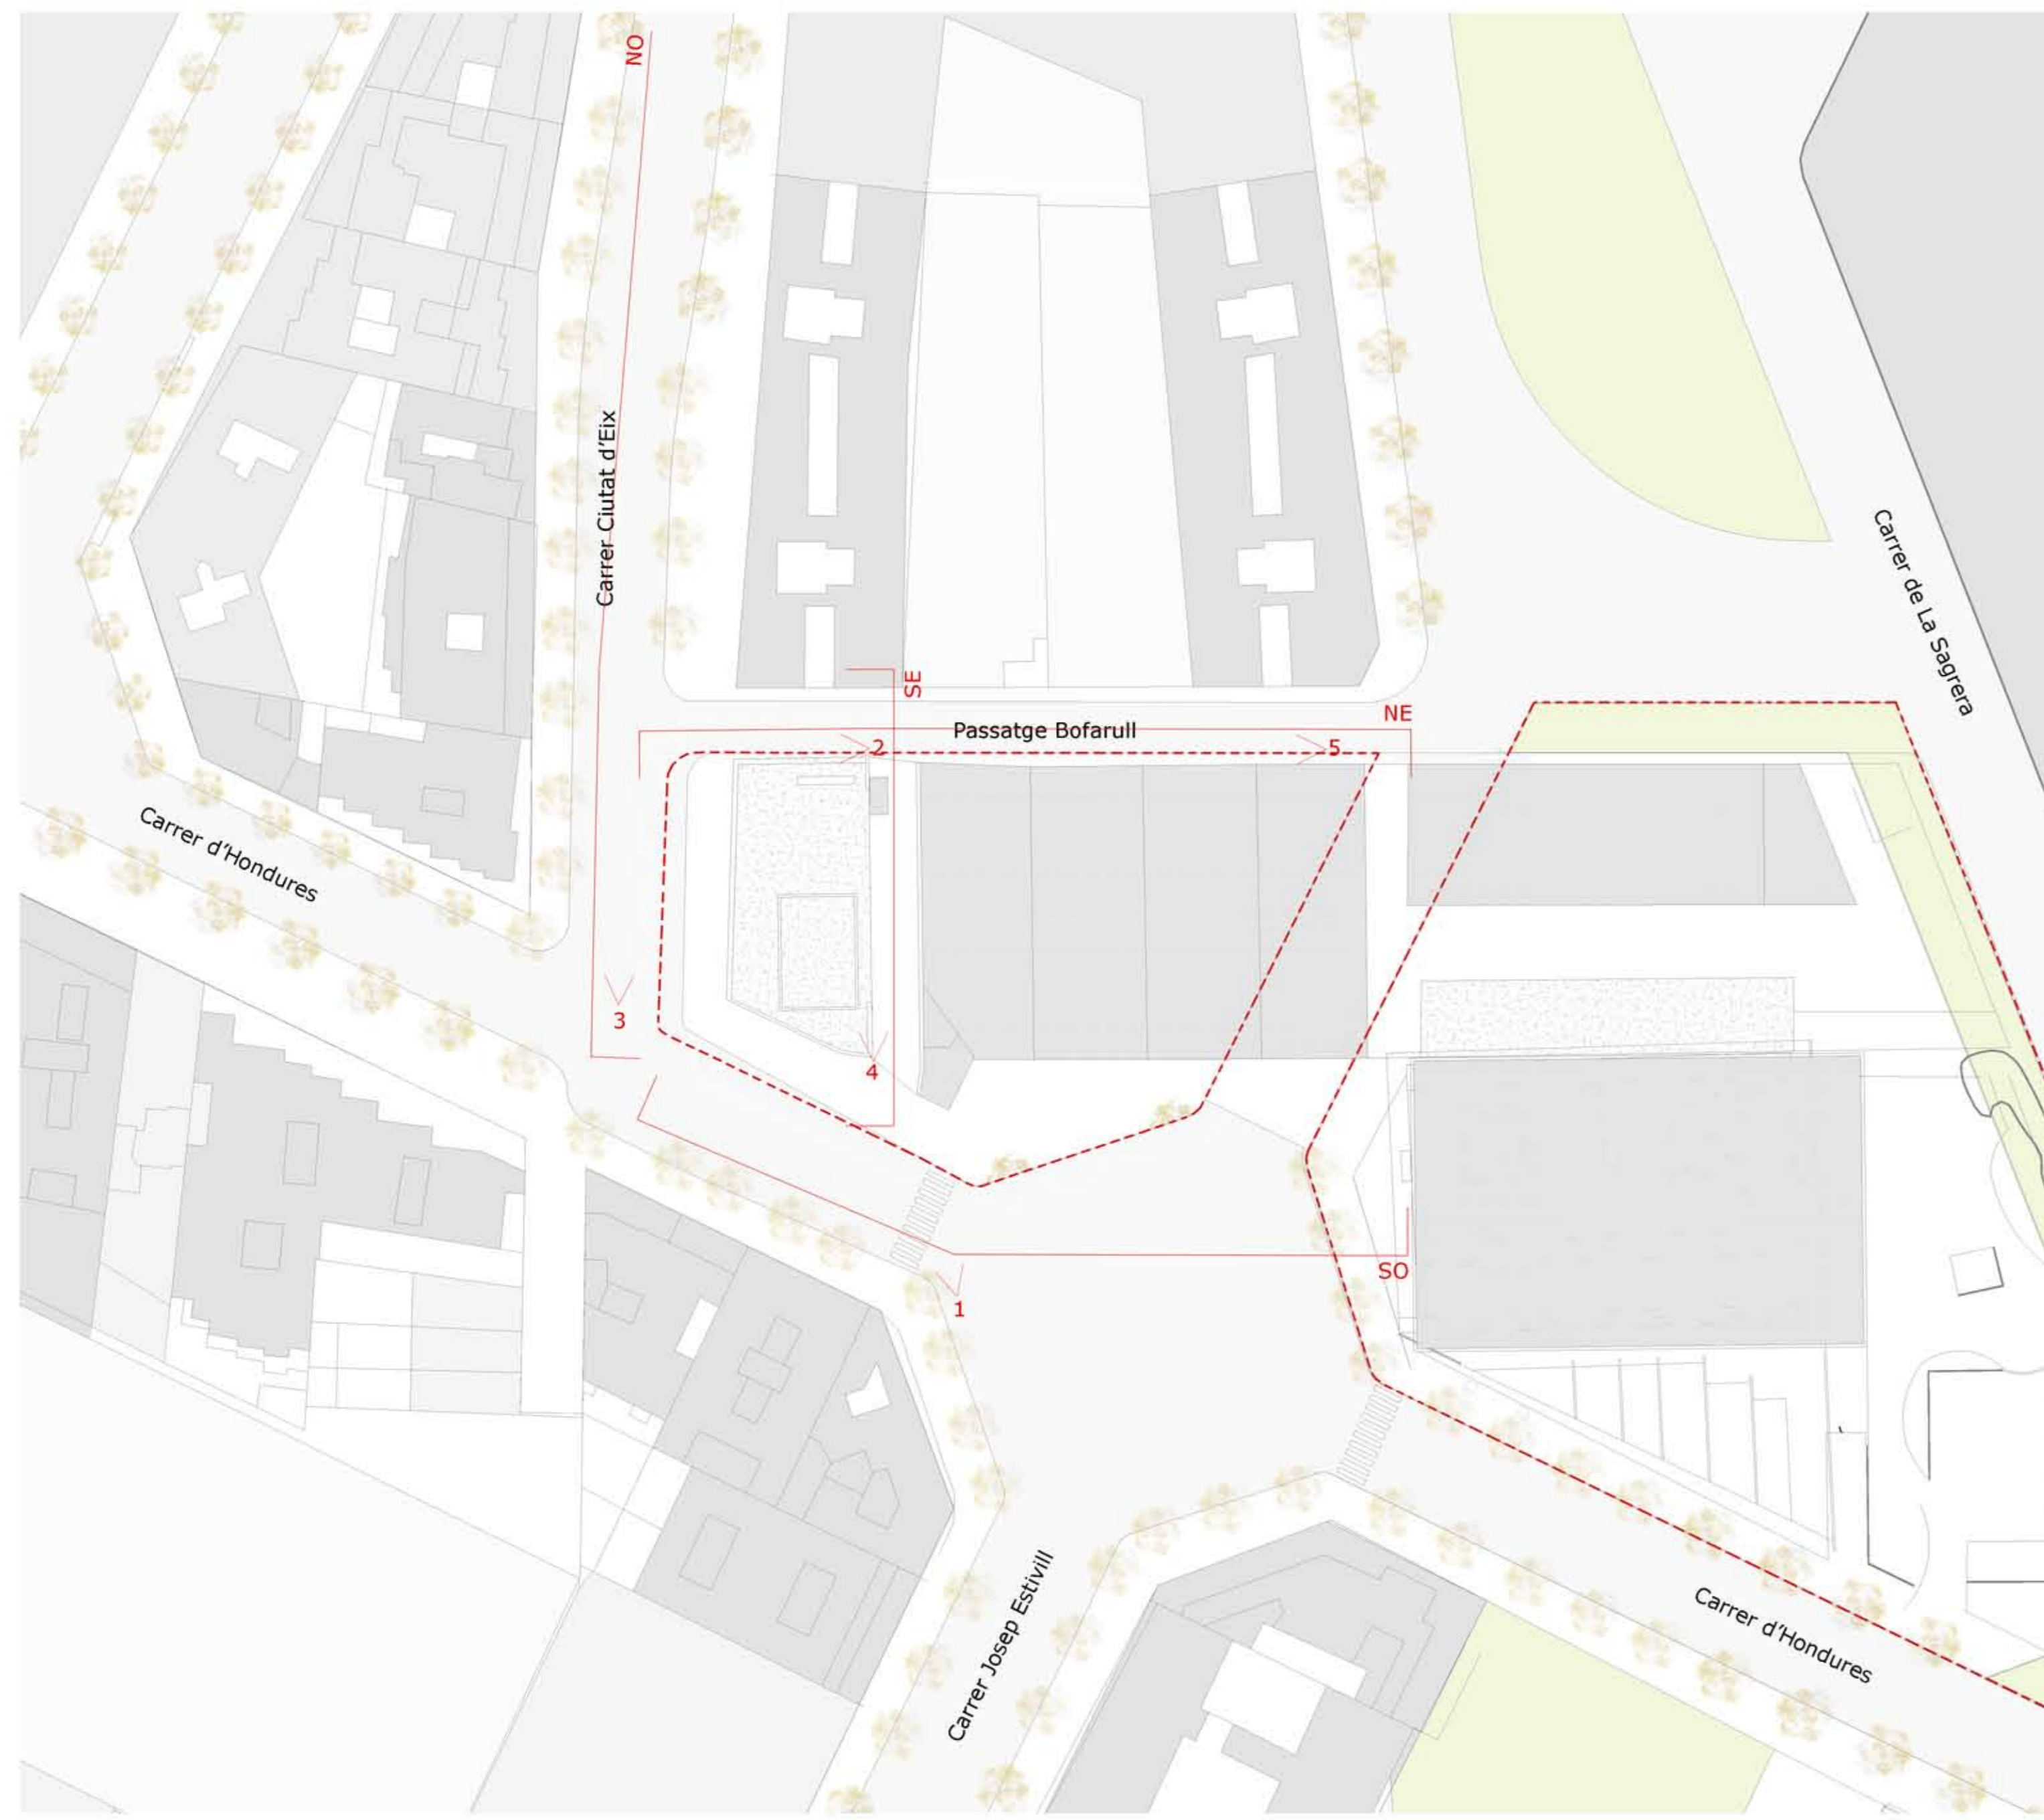

ALZADO NOROESTE E/ 1:300




ALZADO SURESTE E/ 1:300

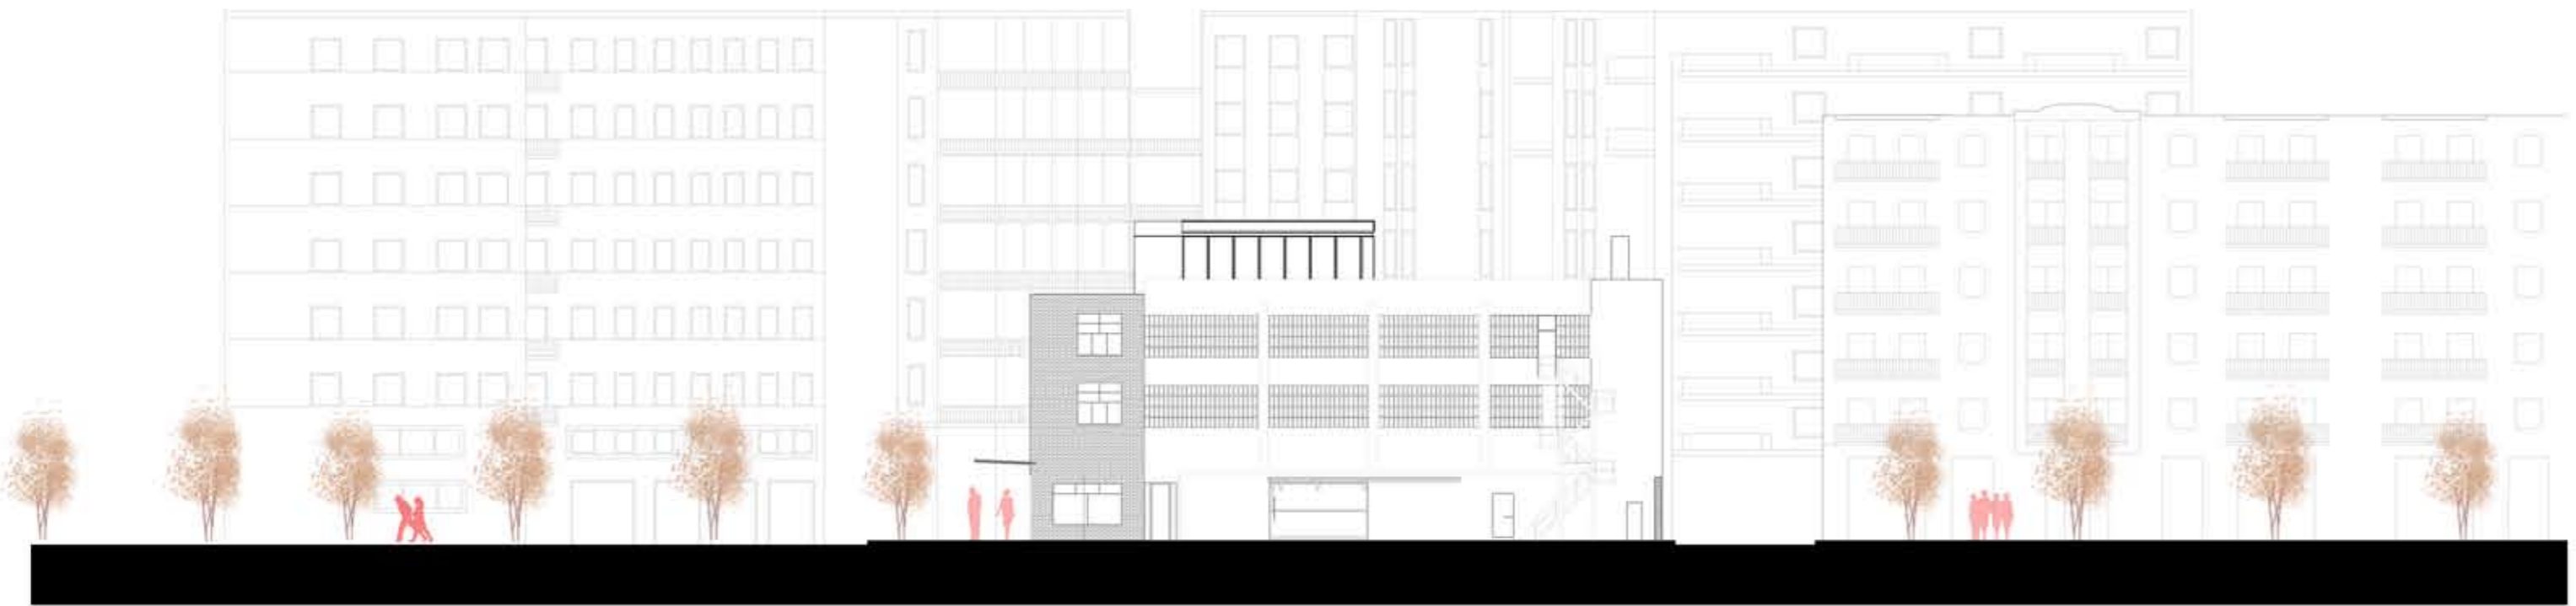


ALZADO SUROESTE E/ 1:300






ALZADO NORESTE E/ 1:300

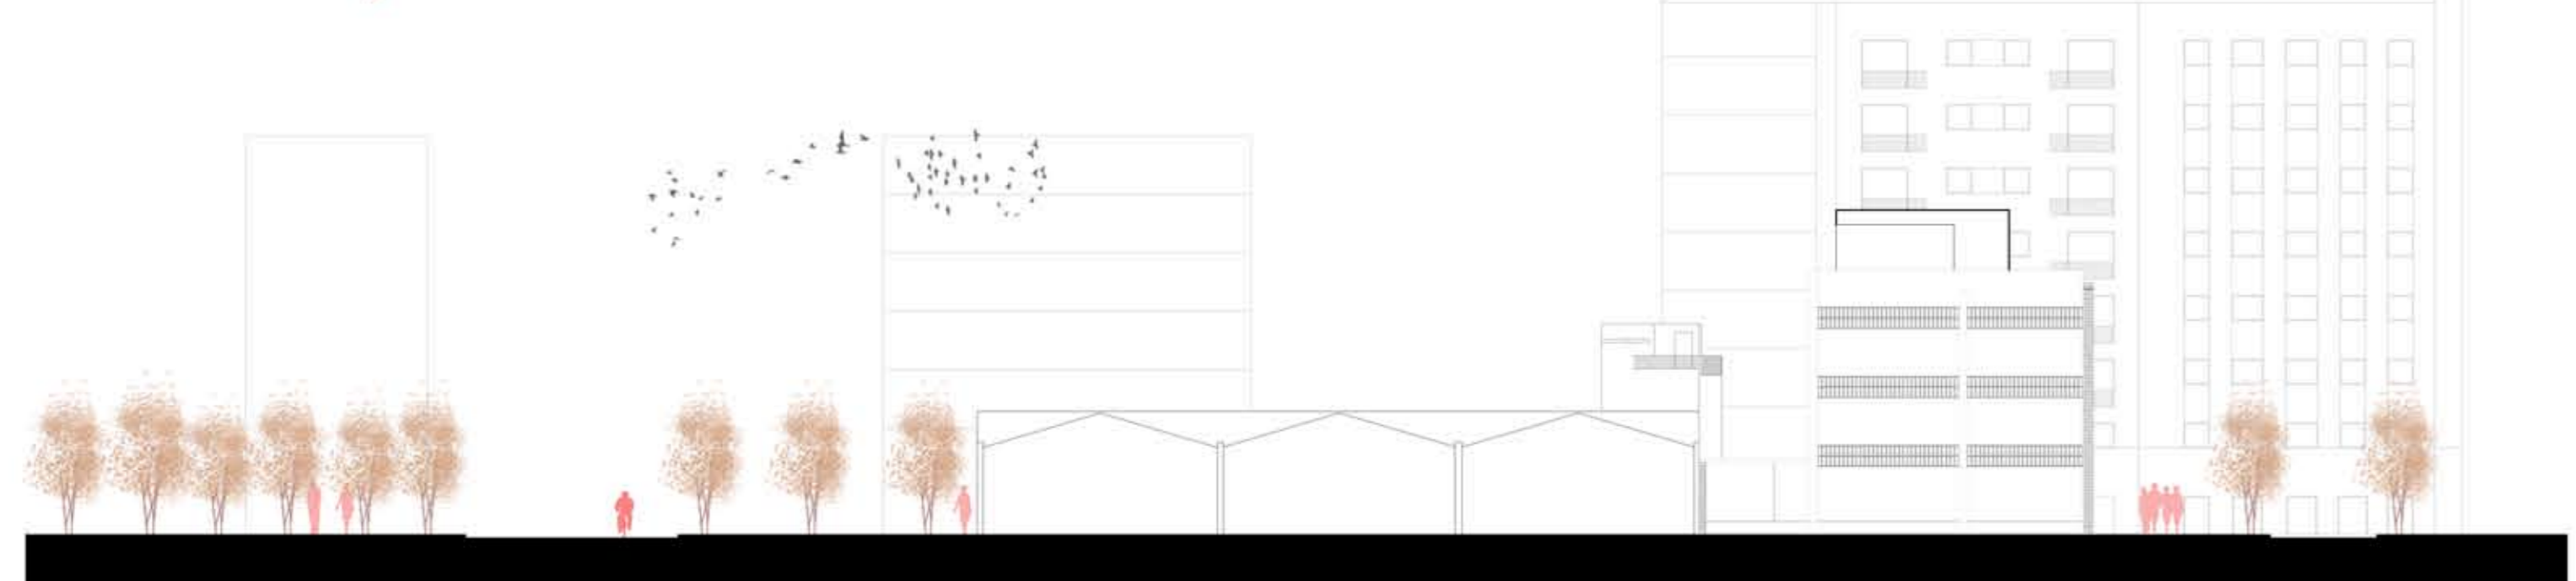


ENTORNO SOLAR

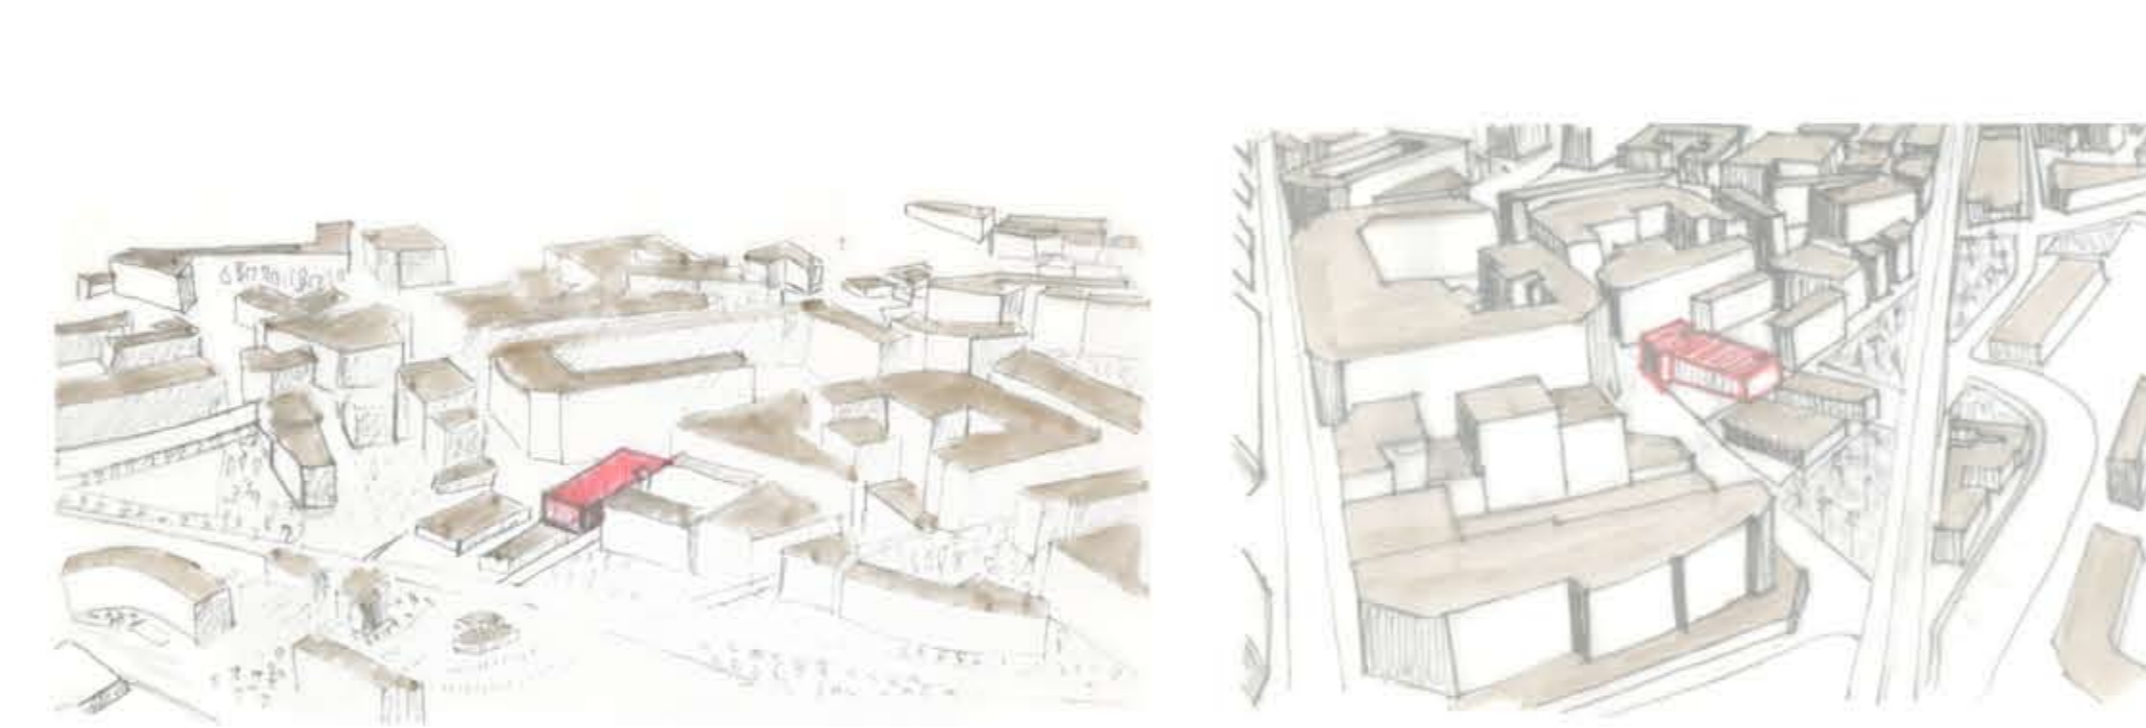


MATERIAL Y ALINEACIÓN FACHADAS

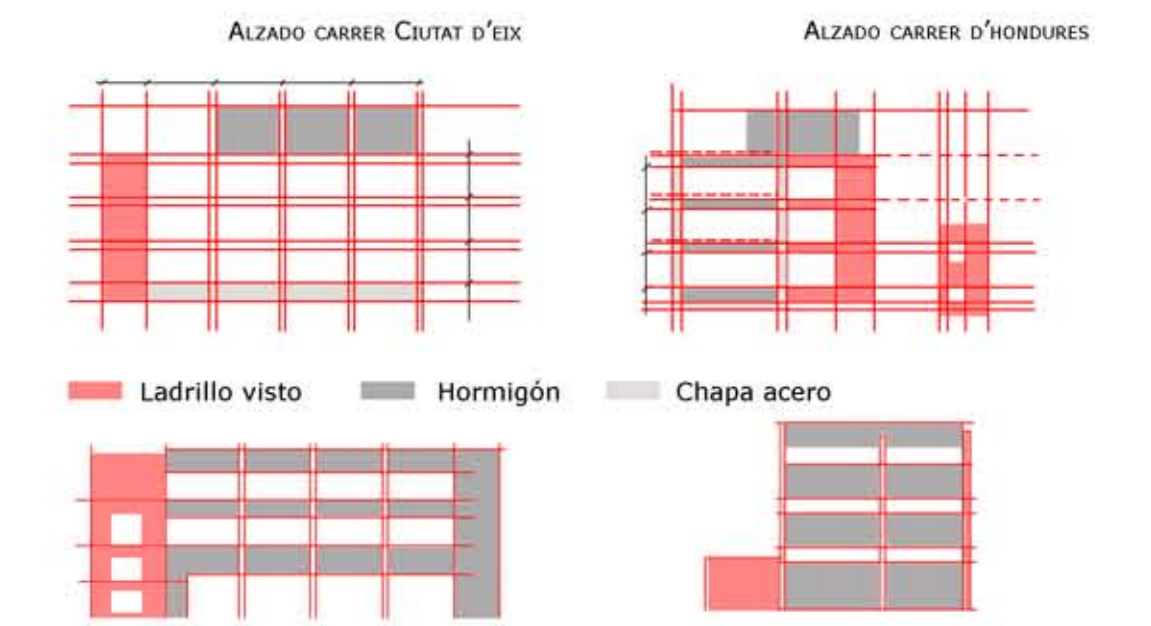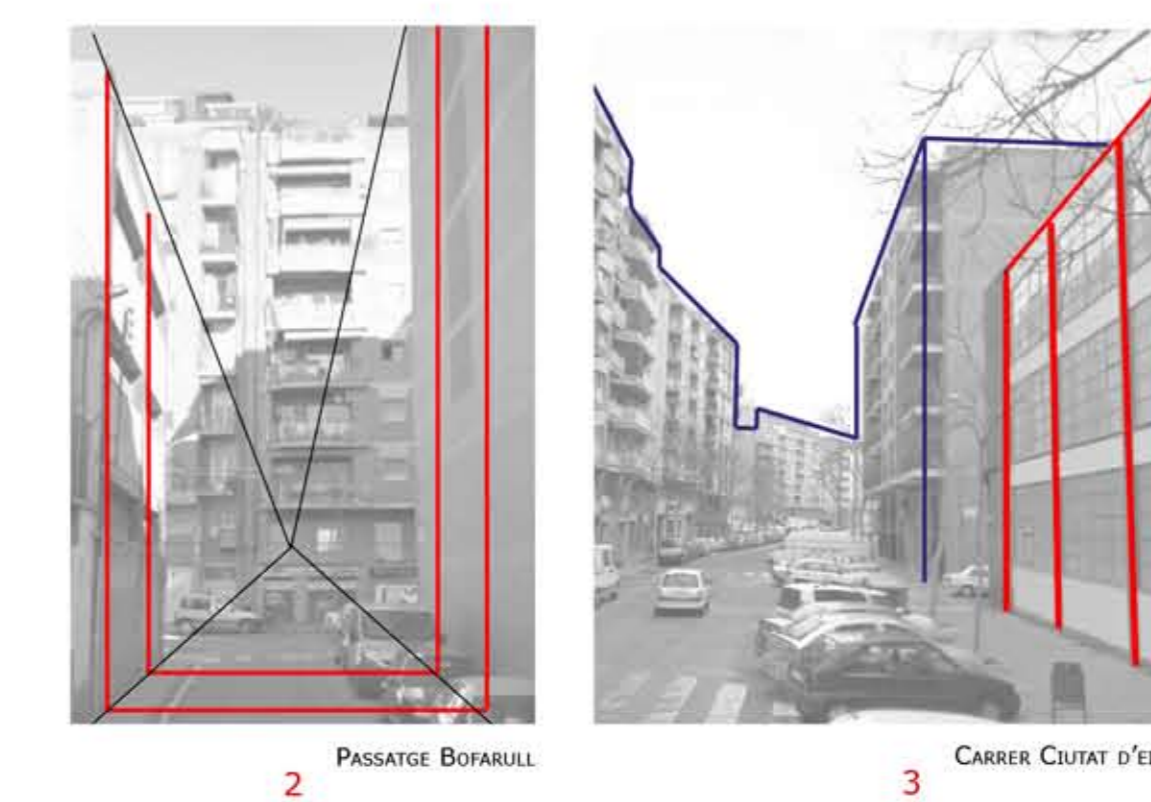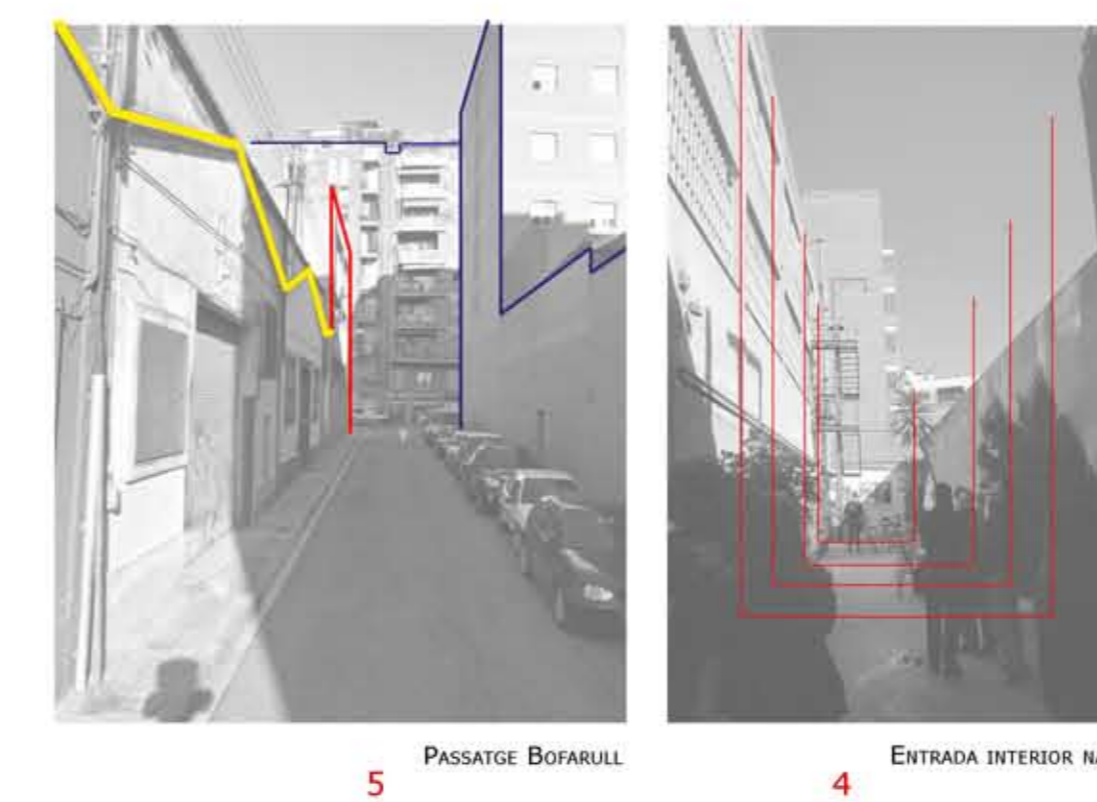

VOLUMENES INMEDIATOS

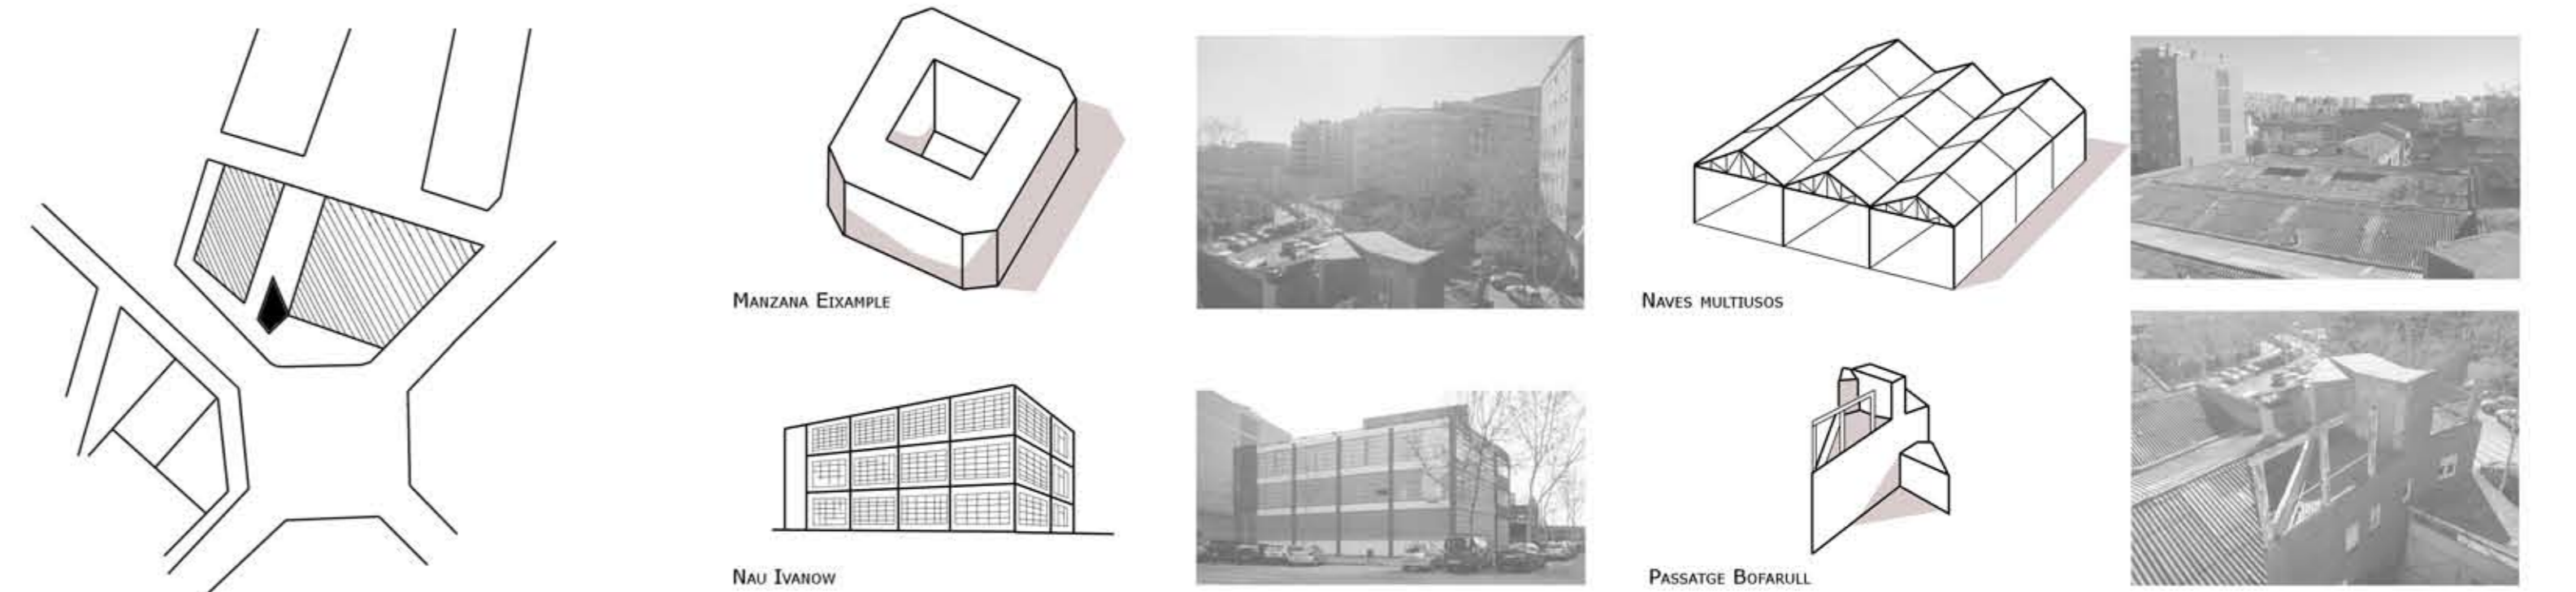


PROGRAMA NAVE IVANOW

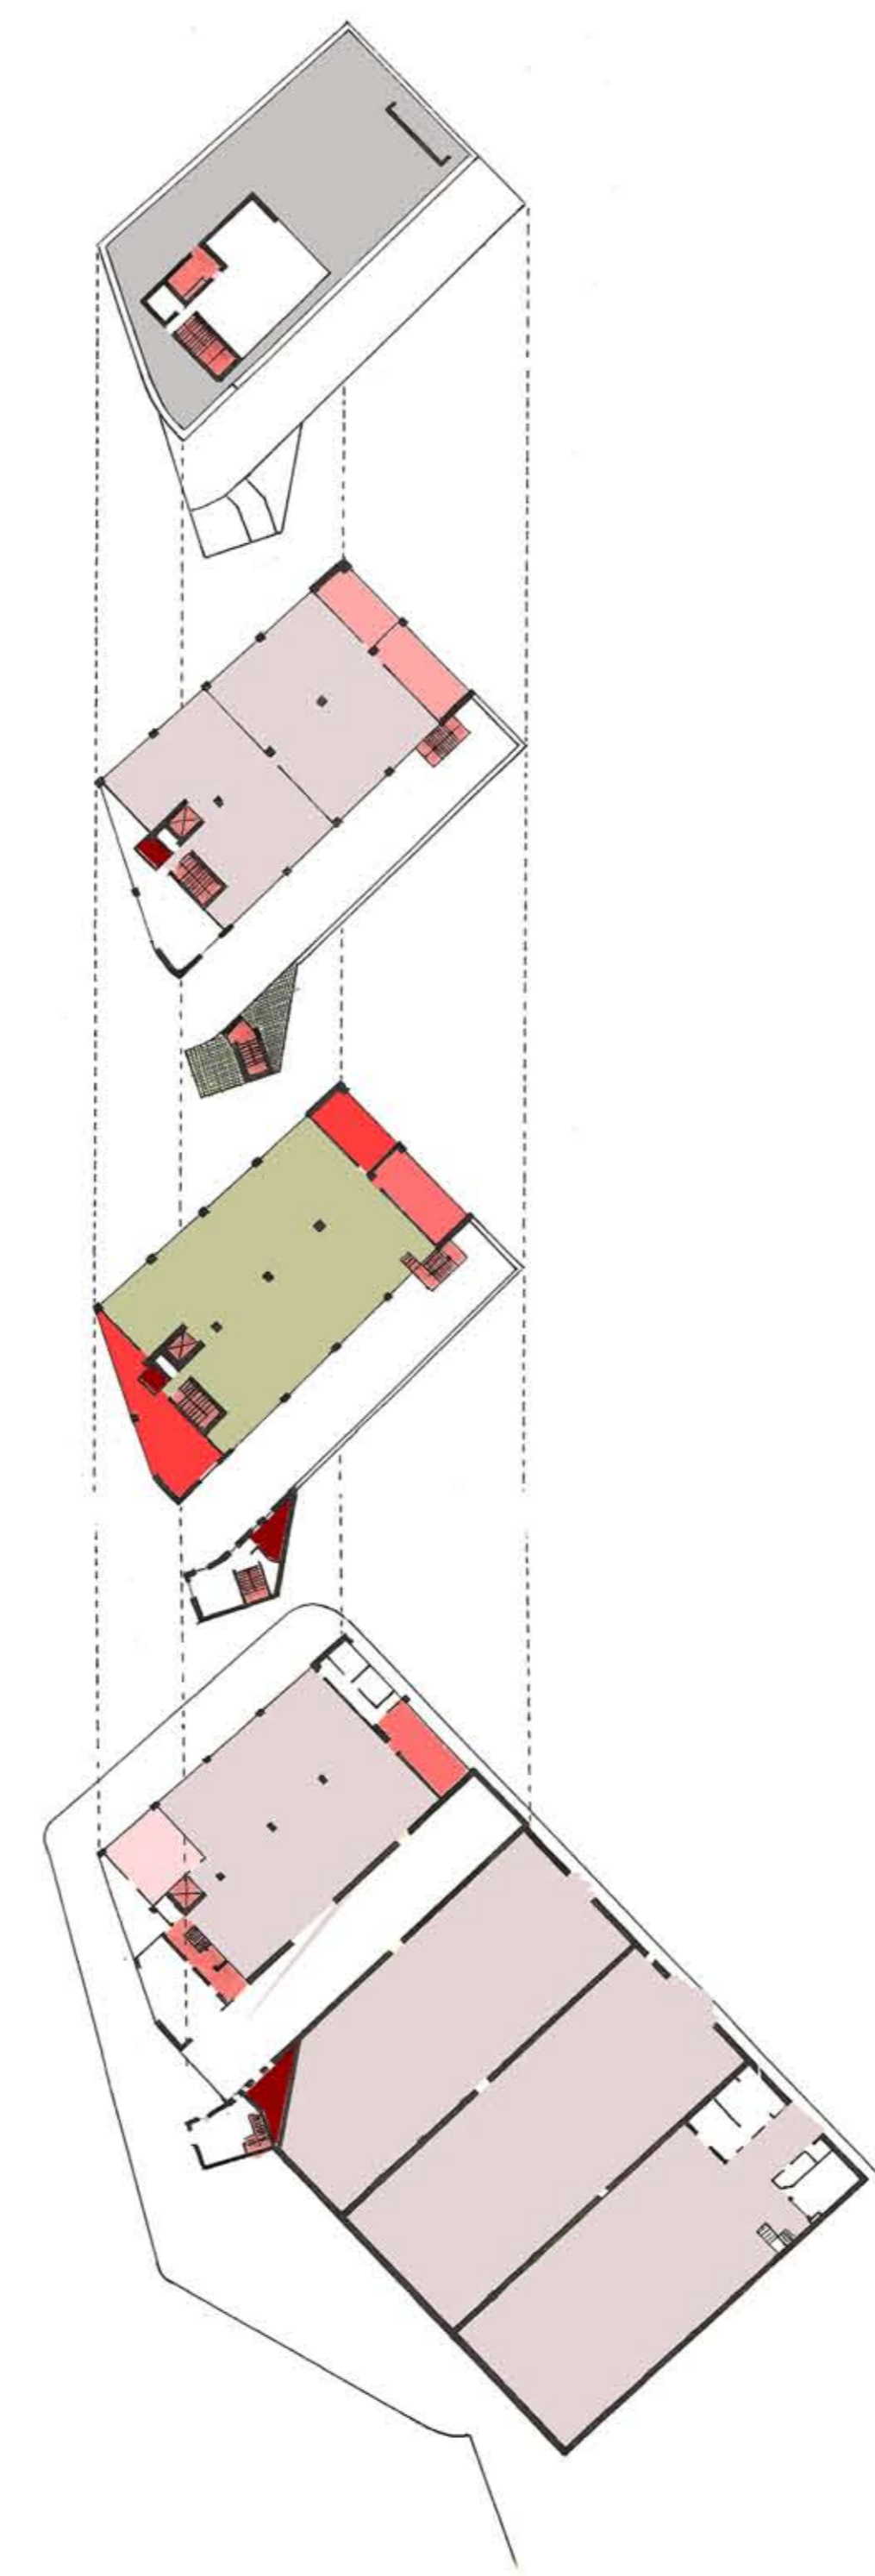


- Vivero de empresas
- Cubierta
- Despachos
- Camerinos
- Servicios
- Cocina
- Salas de ensayo


CIRCULACIONES NAVE IVANOW

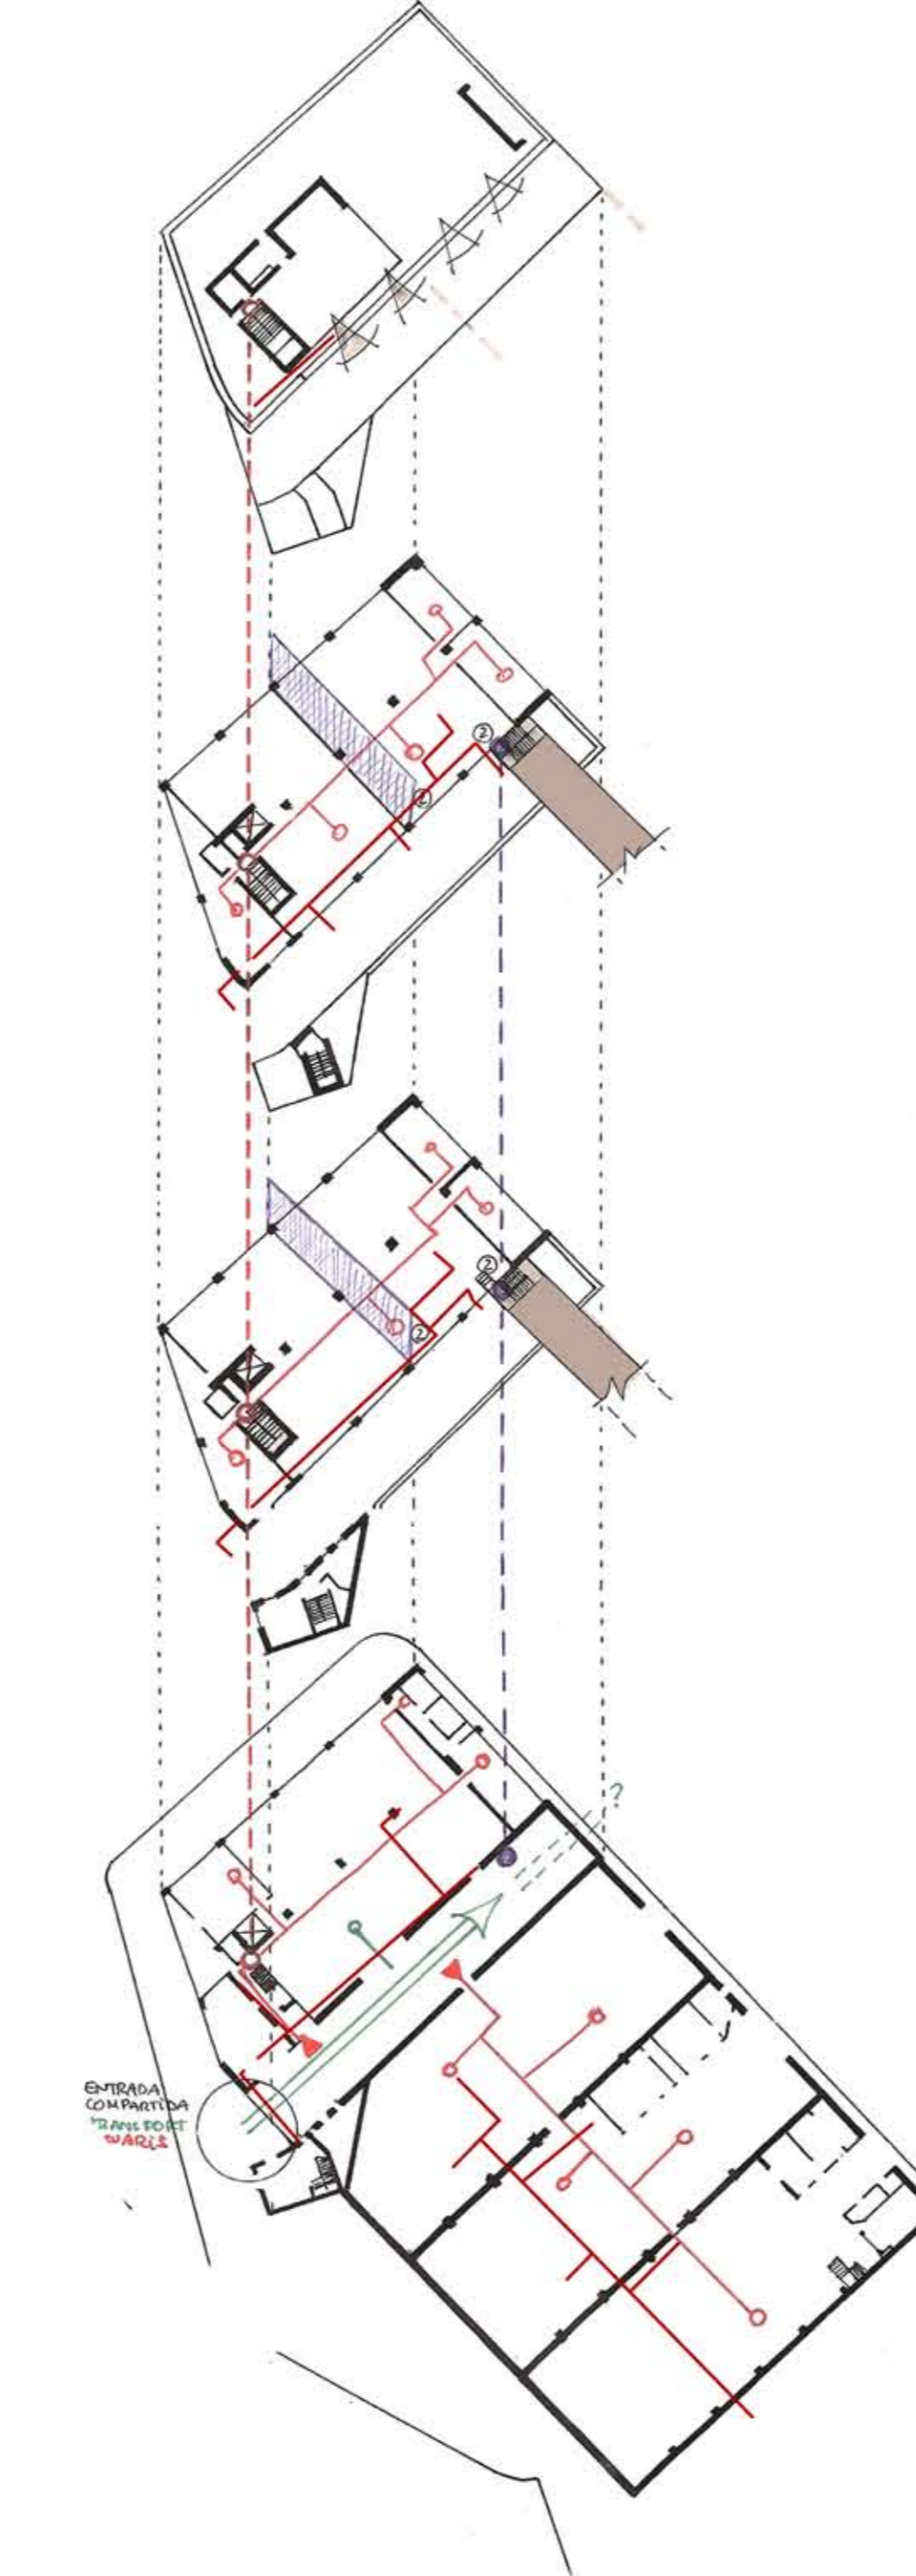

NEGATIVOS NAVE IVANOW

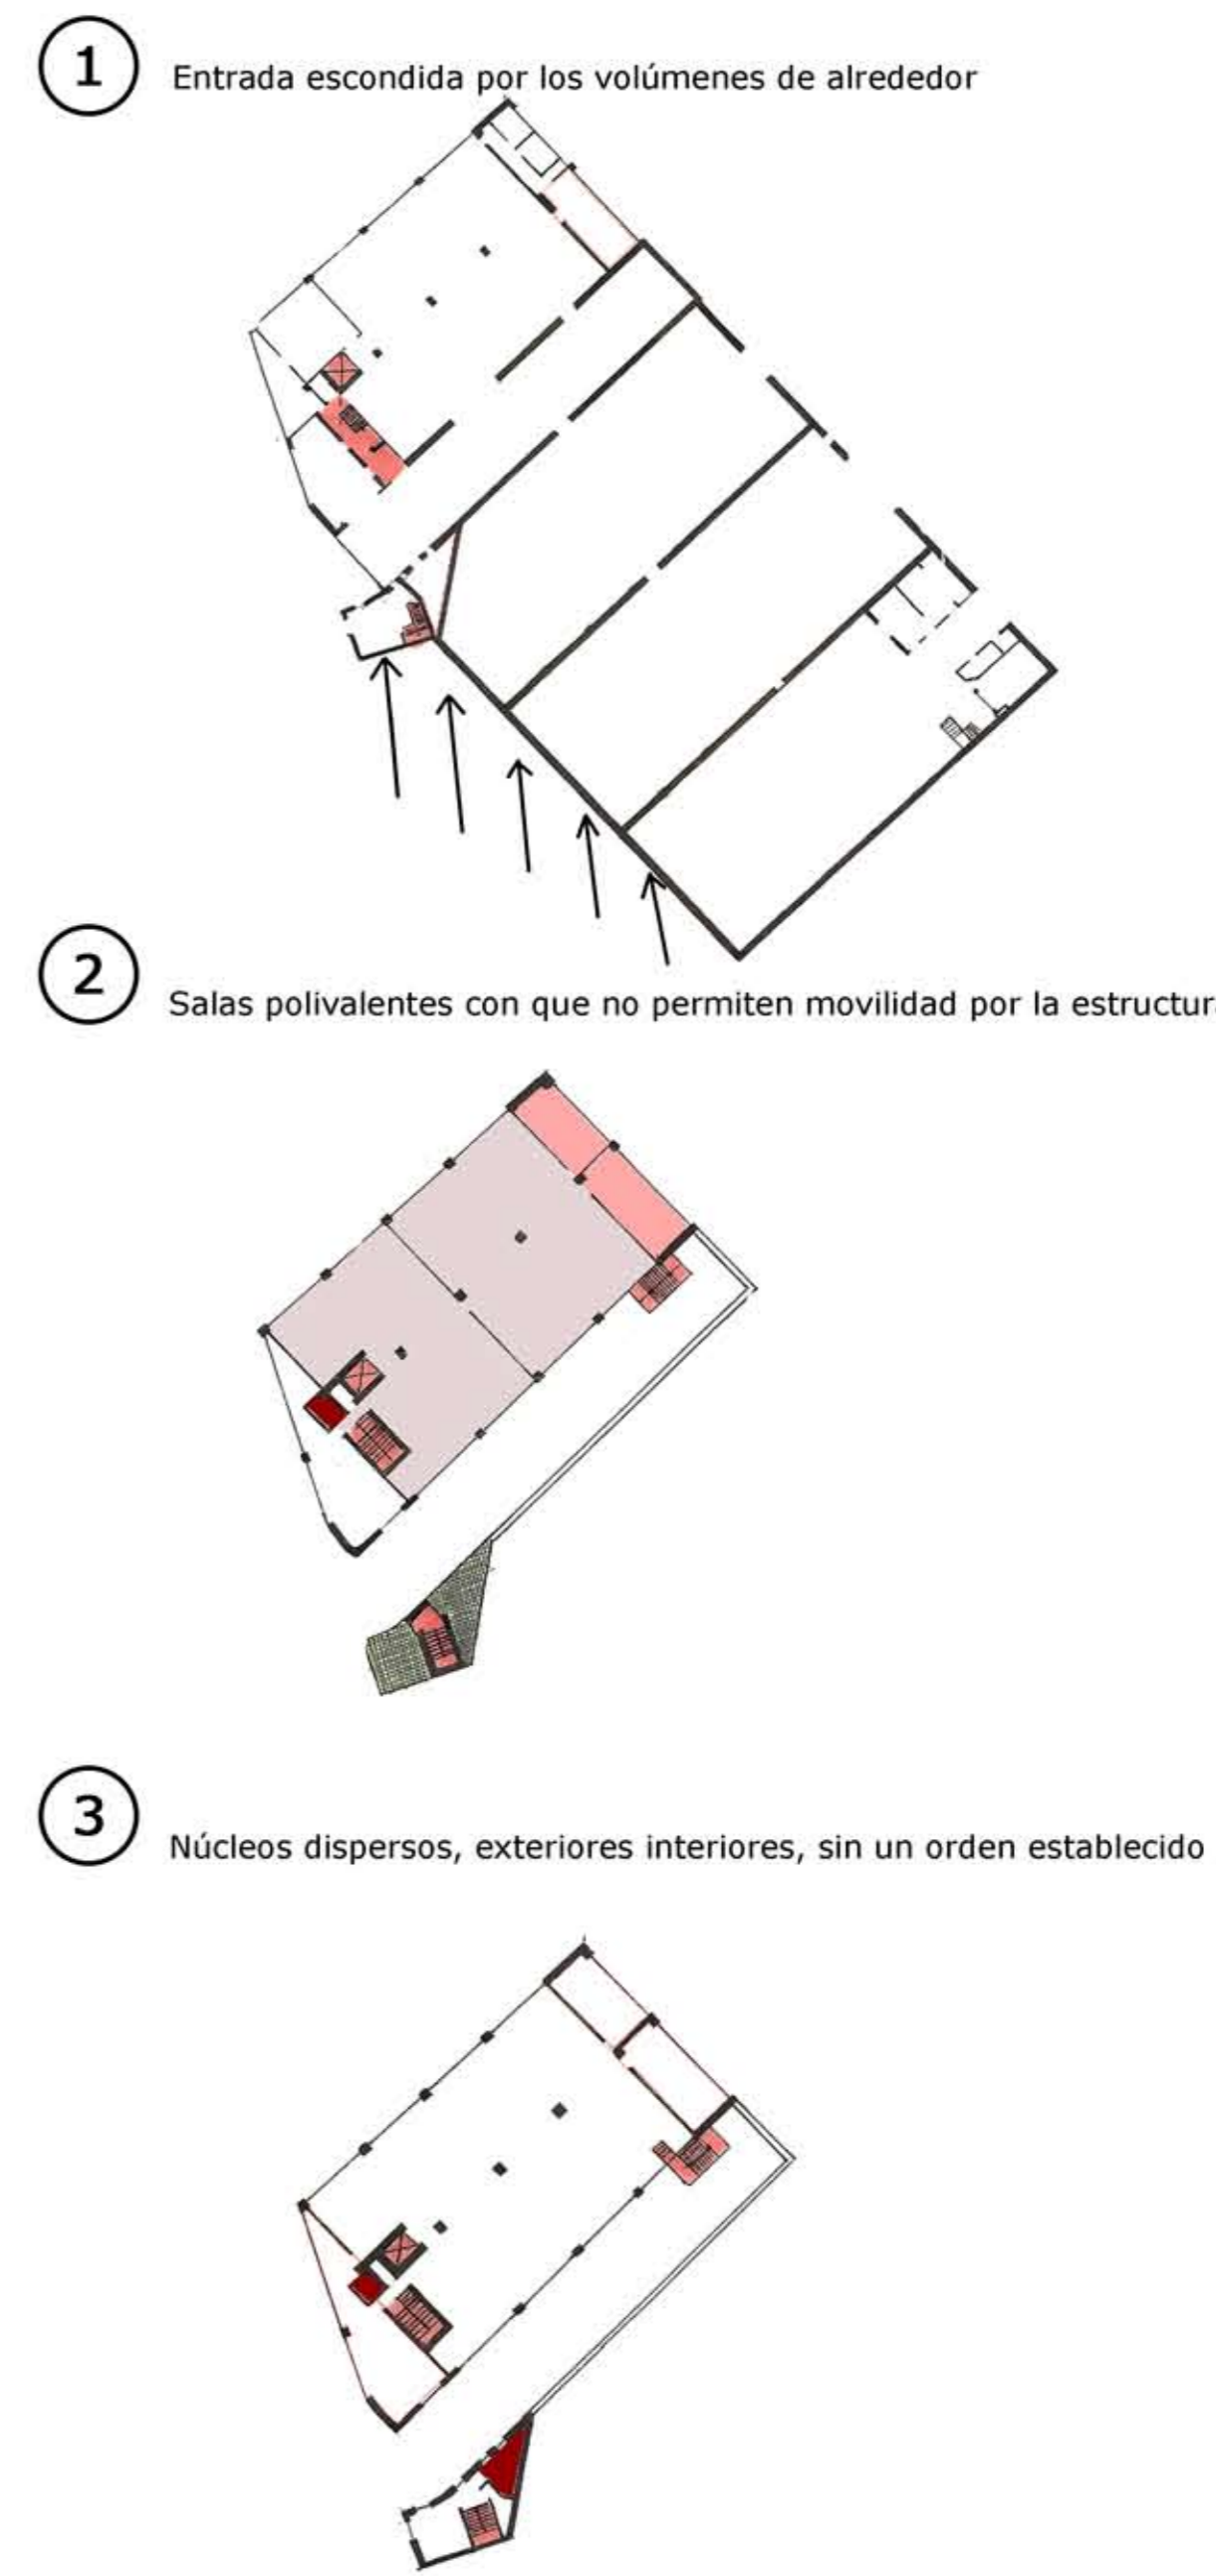

POSITIVOS NAVE IVANOW A MANTENER

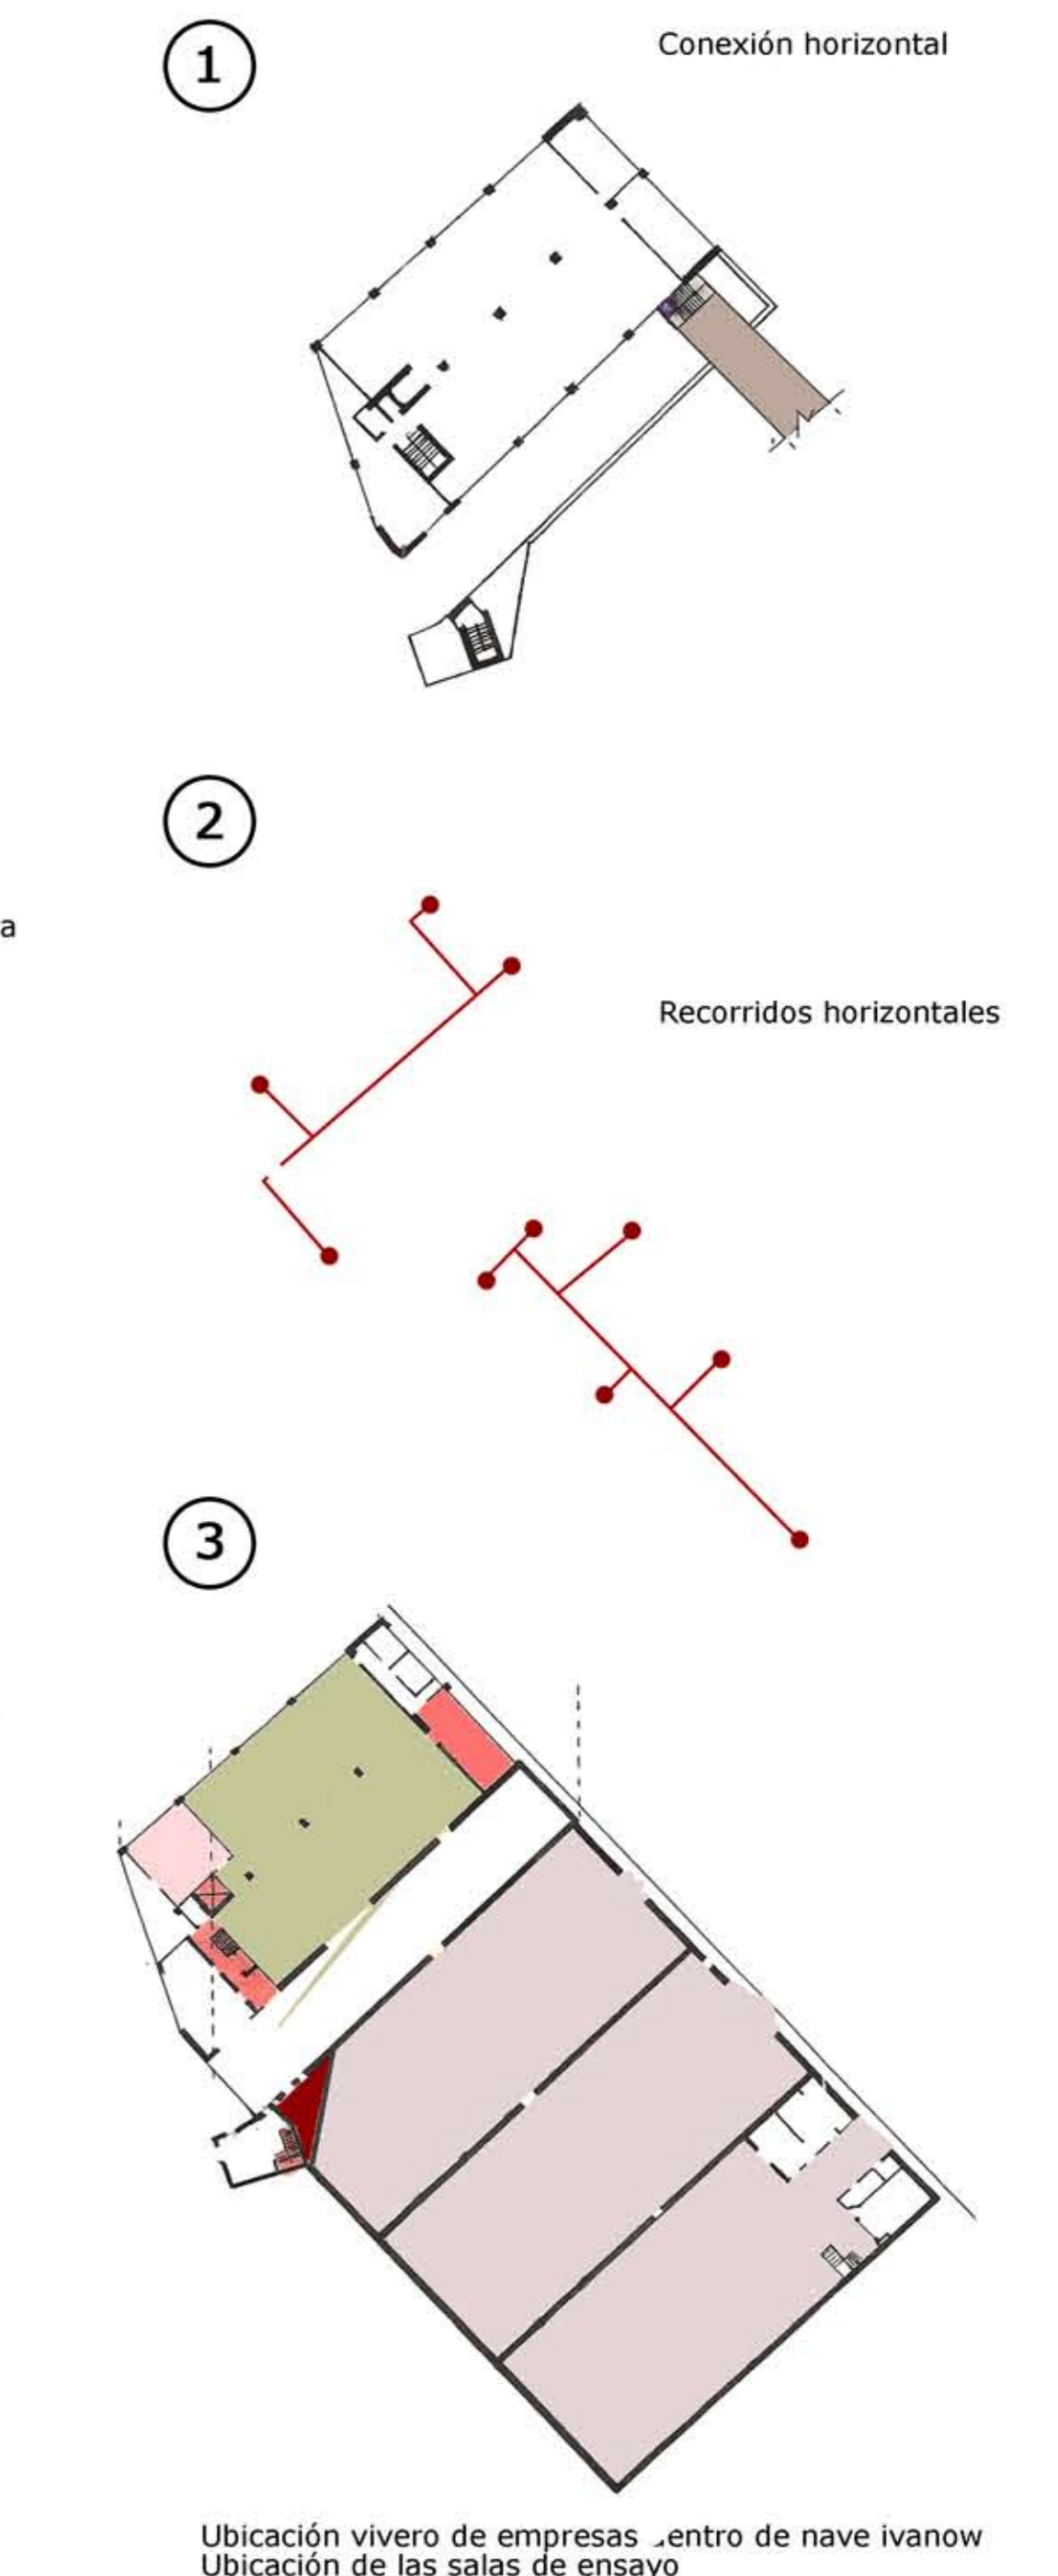

ALINEACIONES QUE SE MANTIENEN Y NUEVAS

