



SUPERFÍCIES

PLANTA SÓTANO	Sup. Útil
Foyer	324,01 m <sup>2</sup>
Guardaropa	12,11 m <sup>2</sup>
Sala destinada a la representación de espectáculos	519,83 m <sup>2</sup>
Escenario	72,75 m <sup>2</sup>
Camerinos	58,37 m <sup>2</sup>
Camerinos de cambios rápidos	23,89 m <sup>2</sup>
Camerinos comunitarios	23,98 m <sup>2</sup>
Almacenes	22,46 m <sup>2</sup>
Almacén 1	14,18 m <sup>2</sup>
Almacén 2	8,28 m <sup>2</sup>
Escaleras y pasos	84,53 m <sup>2</sup>
Escalera 1	44,72 m <sup>2</sup>
Escalera 2	19,64 m <sup>2</sup>
Escalera 3	20,17 m <sup>2</sup>
<b>SUPERFÍCIE TOTAL PLANTA SÓTANO</b>	<b>1094,06 m<sup>2</sup></b>


USOS Y VISUALES

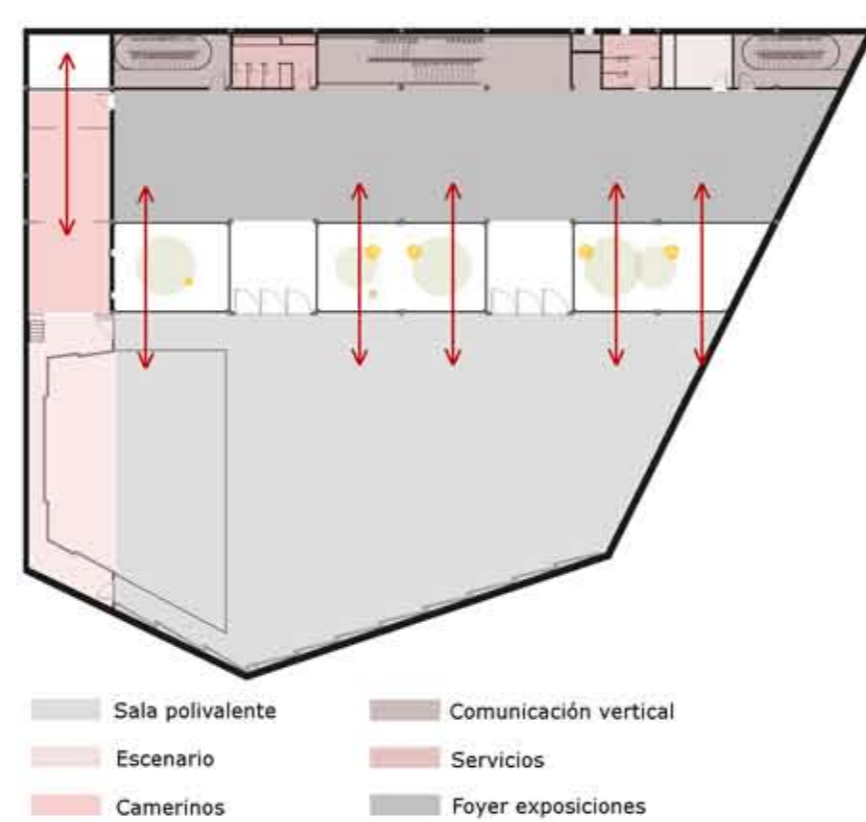

OPCIONES SALA POLIVALENTE

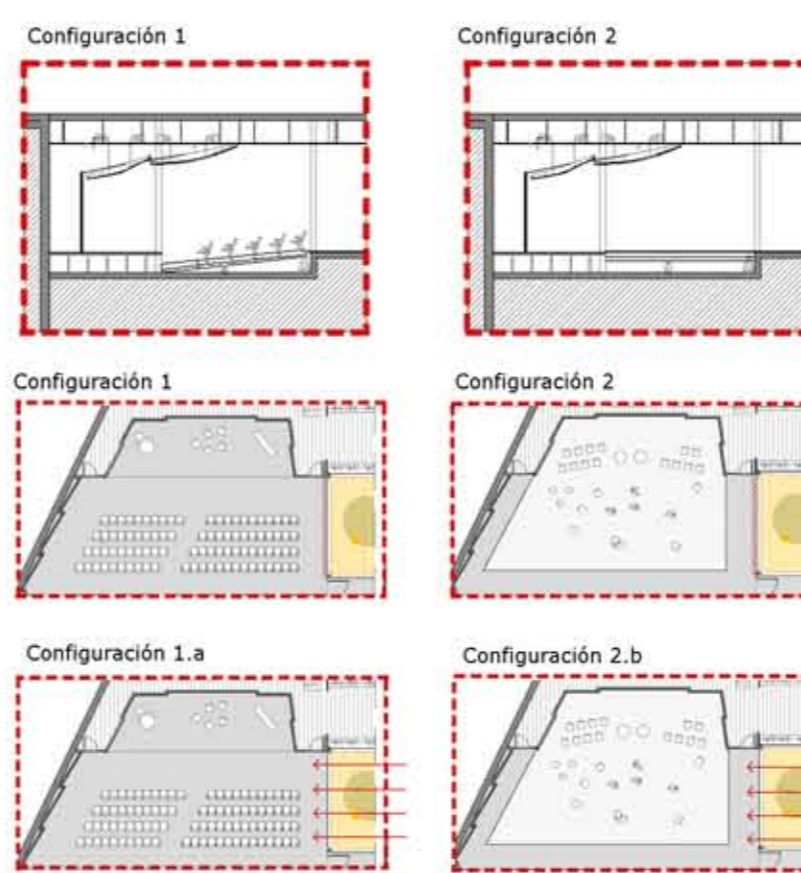

AXONOMETRÍA DE UBICACIÓN PLANTA

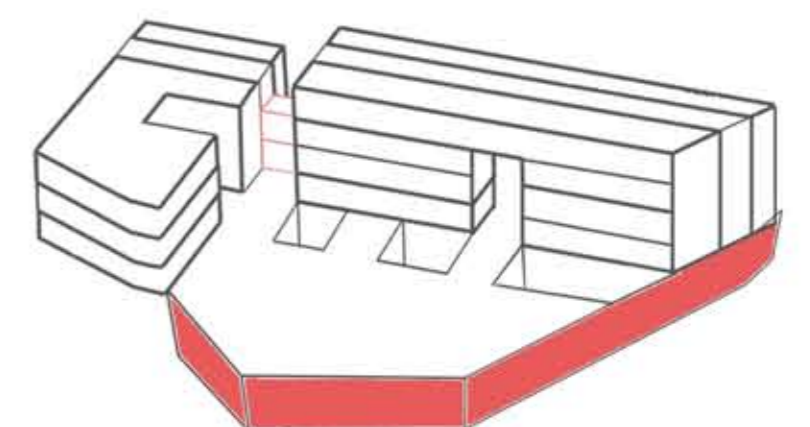

ANÁLISIS | PROYECTO | CONSTRUCCIÓN | ESTRUCTURA | INSTALACIONES |

escala 1/200

PLANTAS

01 02 03 04 05 06

PLANTA SÓTANO (-5,5 m)  
PFC JUNIO 2013 ETSAVallés, SILVIA NAVARRO AVENTÍN  
TRIBUNAL: ENRIC BATLLE CLAUDI AGUILÓ LLUÍS JUBERT

06

CENTRO DE ACTIVIDADES IVANOW