



SUPERFÍCIES

	Sup. Útil
PLANTA SEGUNDA	
Zona de descanso	14,84 m ²
Vivero de empresas	281,83 m ²
Talleres	96,48 m ²
Taller 1	30,7 m ²
Taller 2	22,04 m ²
Taller 3	21,68 m ²
Taller 4	22,06 m ²
Gestión	59,52 m ²
Almacenes	44,93 m ²
Almacén 1	10,05 m ²
Almacén 2	20,41 m ²
Almacén 3	14,47 m ²
Baños	18,39 m ²
Baño	9,84 m ²
Baño adaptado	8,55 m ²
Escaleras y pasos	141,66 m ²
Escalera 1	17,3 m ²
Escalera 2	19,57 m ²
SUPERFÍCIE TOTAL PLANTA SEGUNDA	657,65 m²


USOS

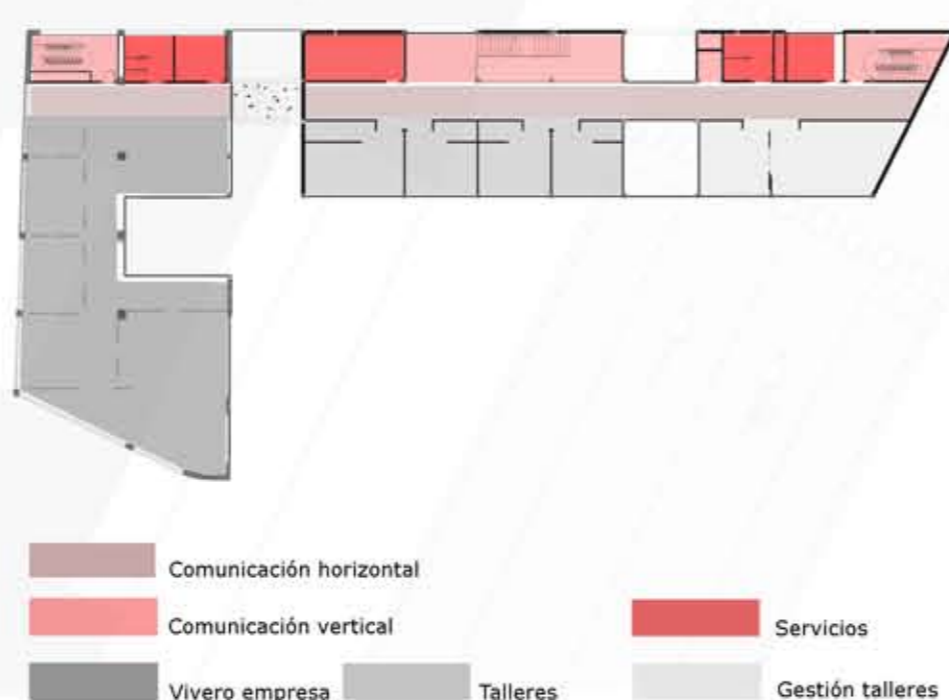

VISUALES INTERIORES EXTERIORES

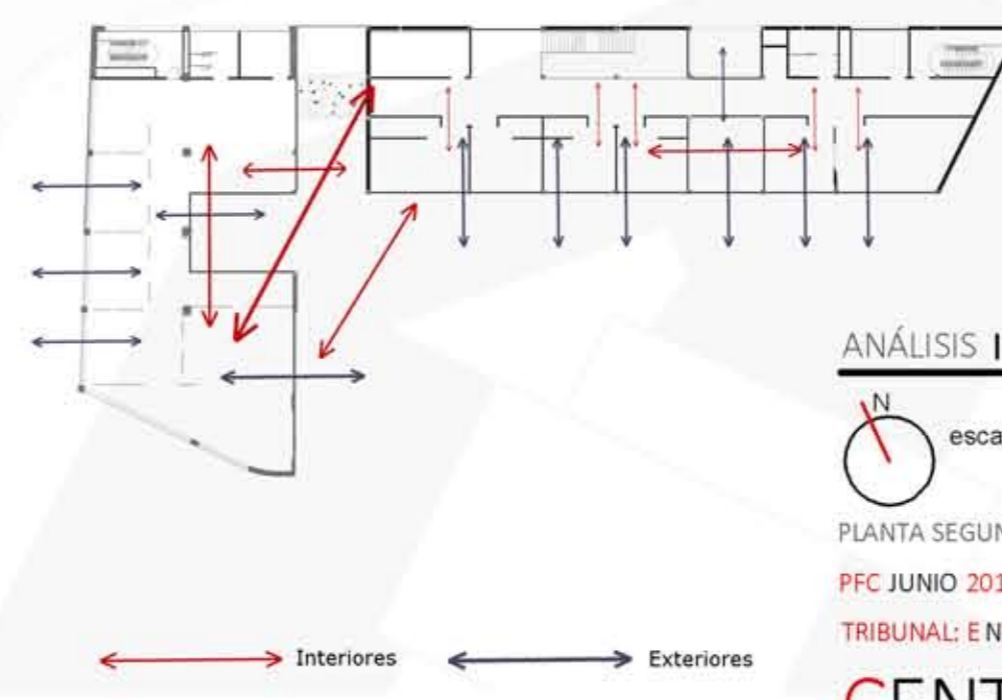

AXONOMETRÍA DE UBICACIÓN PLANTA

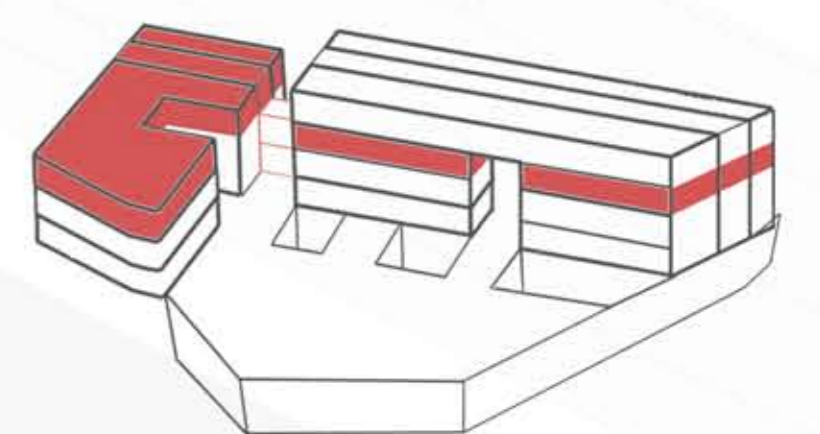

ANÁLISIS | PROYECTO | CONSTRUCCIÓN | ESTRUCTURA | INSTALACIONES |

escala 1/200

PLANTAS
01 02 03 04 05 06

PLANTA SEGUNDA (7,6 m)
PFC JUNIO 2013 ETSAVallés, SILVIA NAVARRO AVENTÍN
TRIBUNAL: ENRIC BATLLE CLAUDI AGUILÓ LLUÍS JUBERT

09