

SUPERFÍCIES

USOS


VISUALES INTERIORES EXTERIORES

AXONOMETRÍA DE UBICACIÓN PLANTA


- PLANTA TERCERA**
 Cocina- sala d'estar- zona descanso
 Talleres
 Taller 1
 Taller 2
 Taller 3
 Taller 4
 Taller 5
 Taller 6
 Taller 7
 Almacenes
 Almacén 1
 Almacén 2
 Baño adaptado
 Escaleras y pasos
 Escalera 1

Sup. Útil	Sup. Útil
46,29 m ²	46,29 m ²
175,63 m ²	175,63 m ²
30,25 m ²	30,25 m ²
21,74 m ²	21,74 m ²
21,75 m ²	21,75 m ²
21,72 m ²	21,72 m ²
21,7 m ²	21,7 m ²
21,73 m ²	21,73 m ²
36,74 m ²	36,74 m ²
32,82 m ²	32,82 m ²
20,22 m ²	20,22 m ²
12,6 m ²	12,6 m ²
8,55 m ²	8,55 m ²
123,76 m ²	123,76 m ²
19,57 m ²	19,57 m ²

SUPERFÍCIE TOTAL PLANTA TERCERA 387,05 m²

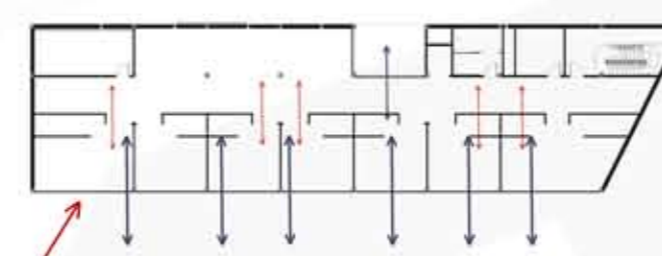

← Interiores → Exteriores

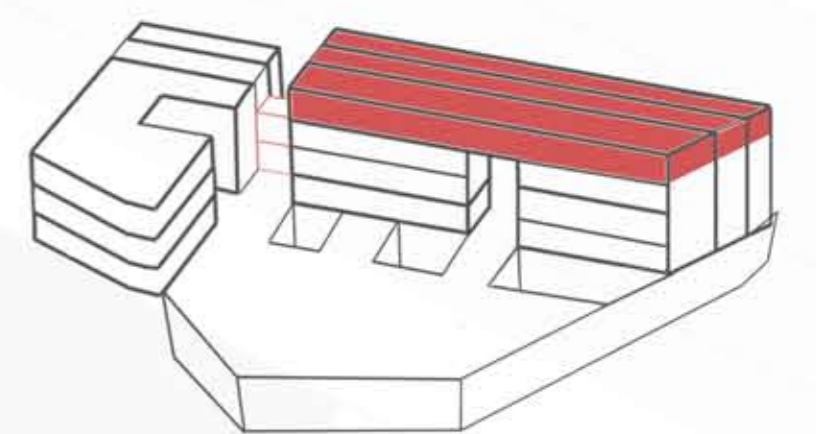

ANÁLISIS | PROYECTO | CONSTRUCCIÓN | ESTRUCTURA | INSTALACIONES |

escala 1/200

PLANTAS
01 02 03 04 05 06

PLANTA TERCERA (10,92 m)

PFC JUNIO 2013 ETSAVallés, SILVIA NAVARRO AVENTÍN

TRIBUNAL: ENRIC BATLLE CLAUDI AGUILÓ LLUÍS JUBERT

10

CENTRO DE ACTIVIDADES IVANOW