
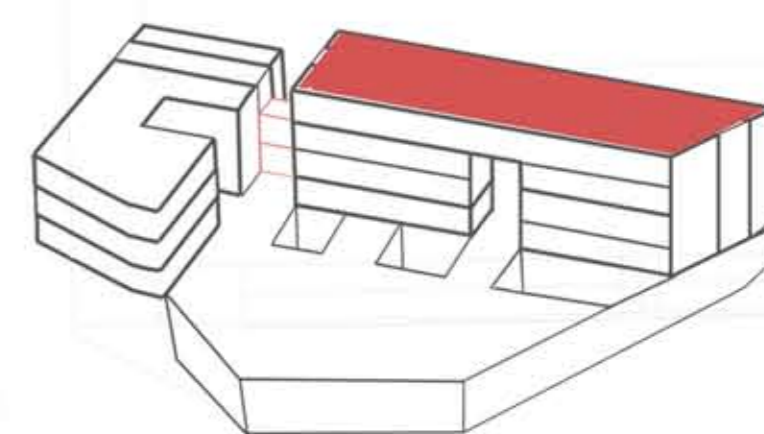
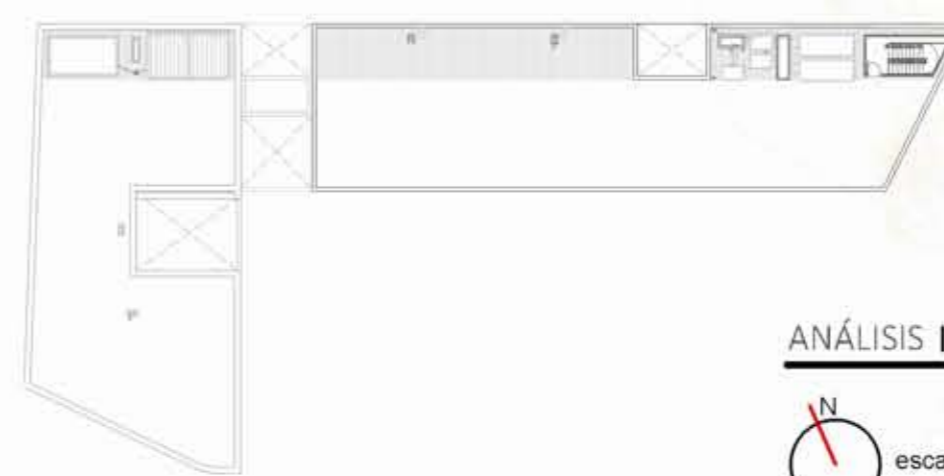


SUPERFÍCIES

USOS

VISUALES INTERIORES EXTERIORES

AXONOMETRÍA DE UBICACIÓN PLANTA

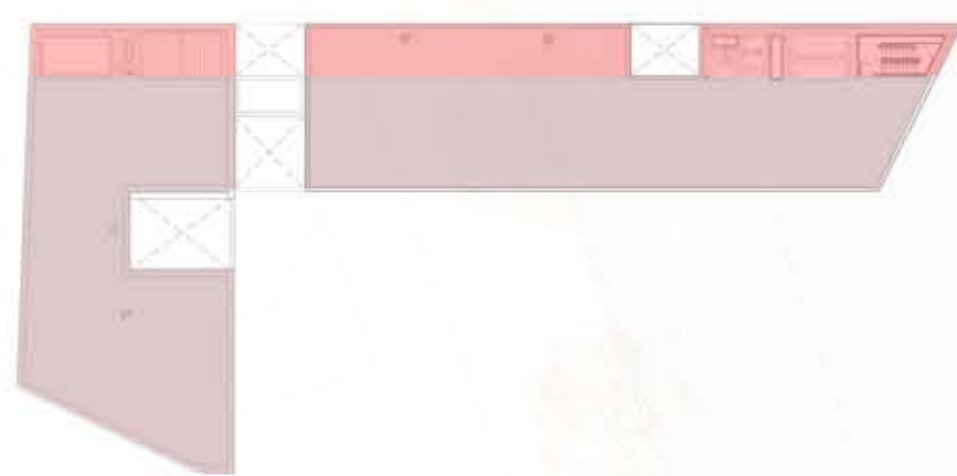

PLANTA CUBIERTA		Sup. Útil
Zona libre		258 m2
Zona libre		327 m2
Zona técnica (ivanow)		35 m2
Zona técnica		52 m2

Transitable sólo para uso de mantenimiento Instalaciones

← Interiores → ← Exteriores →

ANÁLISIS | PROYECTO | CONSTRUCCIÓN | ESTRUCTURA | INSTALACIONES |

escala 1/200

PLANTAS 01 02 03 04 05 06

PLANTA SOTACUBIERTA Y CUBIERTA
 PFC JUNIO 2013 ETS AVallés. SILVIA NAVARRO AVENTÍN
 TRIBUNAL: ENRIC BATLLE CLAUDI AGUILÓ LLUÍS JUBERT

11

CENTRO DE ACTIVIDADES IVANOW