

BIBLIOTECA JOAN OLIVER



Tots 4 espais lliures estan associats a un equipament de barri però les escoles es tanquen mentre que les biblioteques s'obren a la ciutat.

El projecte presentat, proposa justament una barreja entre el pati de joc tancat de les escoles i la plaça pública que acompanya a les biblioteques.

Un espai obert, lliure, que durant l'horari escolar és un pati i una pista esportiva pels alumnes de l'escola però que, fora d'aquest, sigui accessible per tothom.

Sense aquesta obertura pública de l'interior d'illa, aquest no es del tot recuperat perquè els ciutadans no en gaudiríem. A més a més, tots els edificis que fins ara deixaven els seus darrers colidats, recuperen així una façana a un espai agradable i tenen per fi cara per la ciutat.

ESCOLA FERRAN SUNYER



ESCOLA MALLORCA



BIBLIOTECA SOFIA BAZAR




BIBLIOTECA JOAN OLIVER



LA IMPLANTACIÓ

ESCOLA MALLORCA

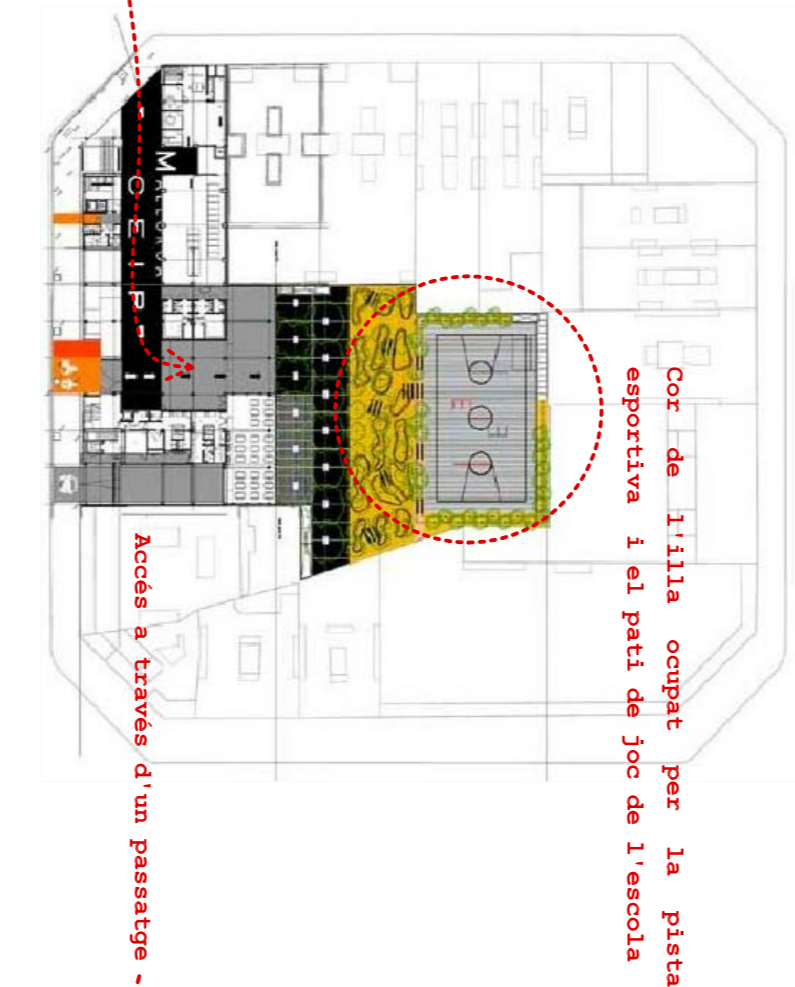

Cor de l'illa ocupat per la pista esportiva i el pati de joc de l'escola

Accés a través d'un passadige




LA FACANA DE LA CIUTAT

EDIFICI L'ILLA DIAGONAL



Relació difosa amb l'exterior, entrada de llum i de vida però no d'allò que no volem veure del tot.

Aquest tipus de relació amb l'exterior es interessant per la façana de l'antari en planta baixa on com a passadís lluminat però no unes visuals directes dels vivants ni del tramvi exterior.

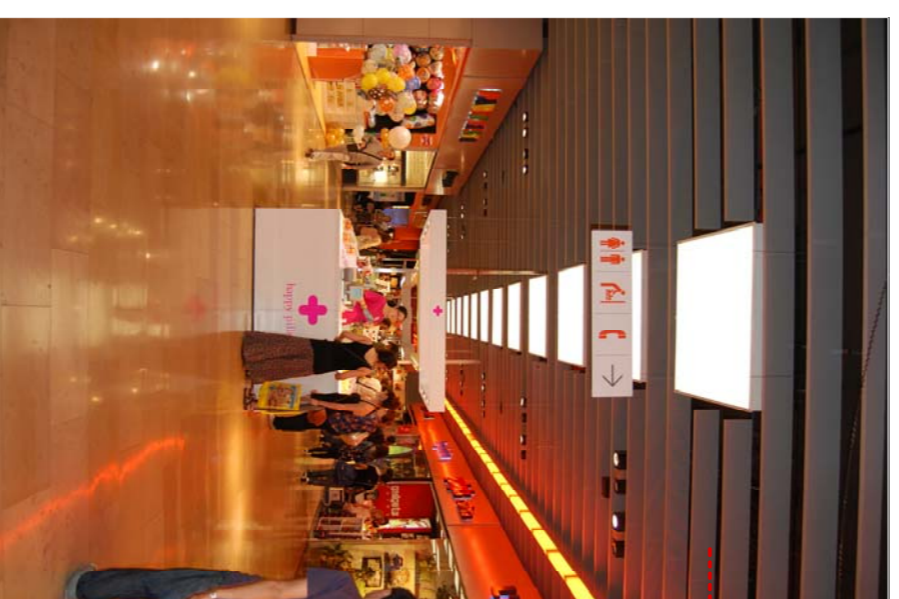

Cel·lules registrable amb aparença continua quan un transita.


Al·lotja fàcilment qualsevol tipus d'element de lluminat, ventilació o altres instal·lacions necessàries, es fàcil de reposar i permet el registre del fals sostre.

A més a més, dirigeccions i pauca l'espai.

PROPORCIÓ DELS FORATS DE L'ENTORN MES PROPER

Tots als forats tenen un format allargat i la seva base és menys de la meitat de l'alçada.


Els nous forats que conformen façana a la ciutat junt amb aquests han de conservar aquesta pauca.

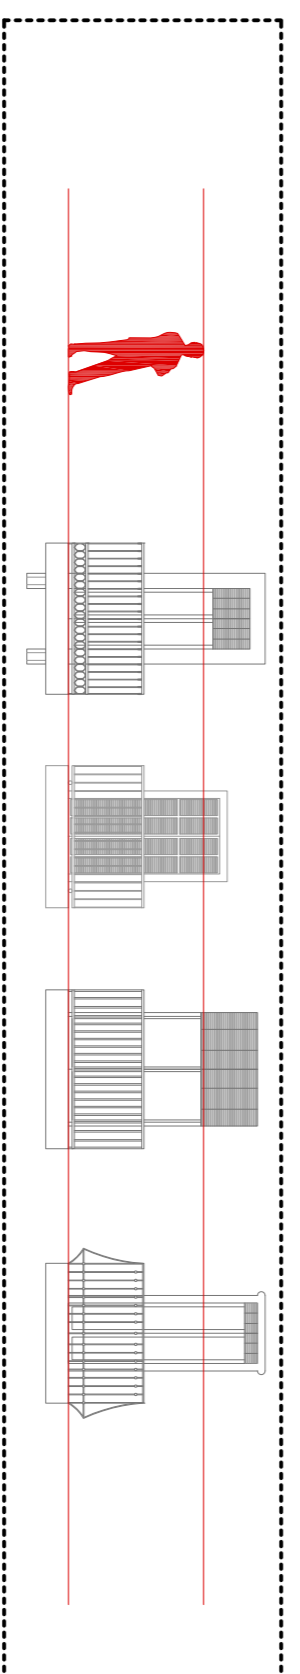

Contrast de materials i contundença del soci diferenciador d'obertures i de interacció entre l'edifici i la ciutat




- EQUIPMENTS ESCOLARS
- AULARI
- EQUIPMENTS PÚBLICS

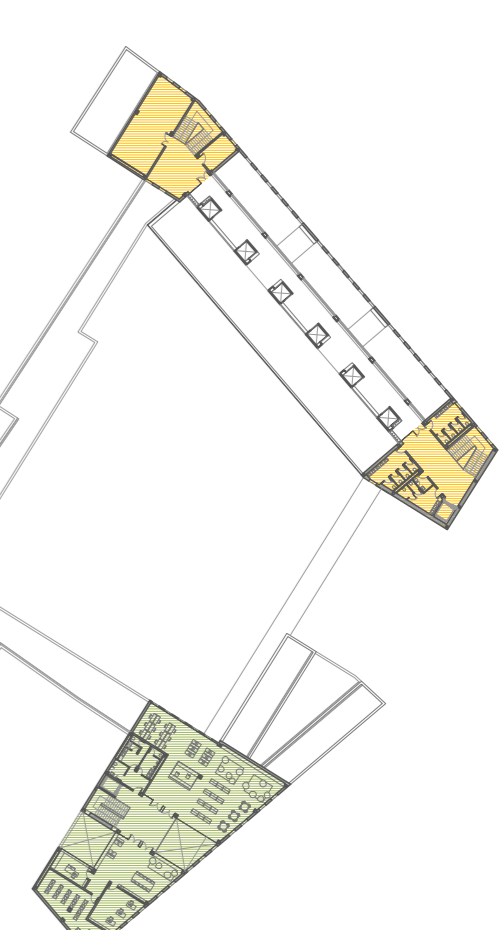

- AULARI: - Pati de joc - Forats - Serveis - Instal·lacions
- EQUIPMENTS PÚBLICS: - Biblioteca: - espai de lectura - espai de treball intern - espai de descans dels treballadors

PLANTA TERCERA

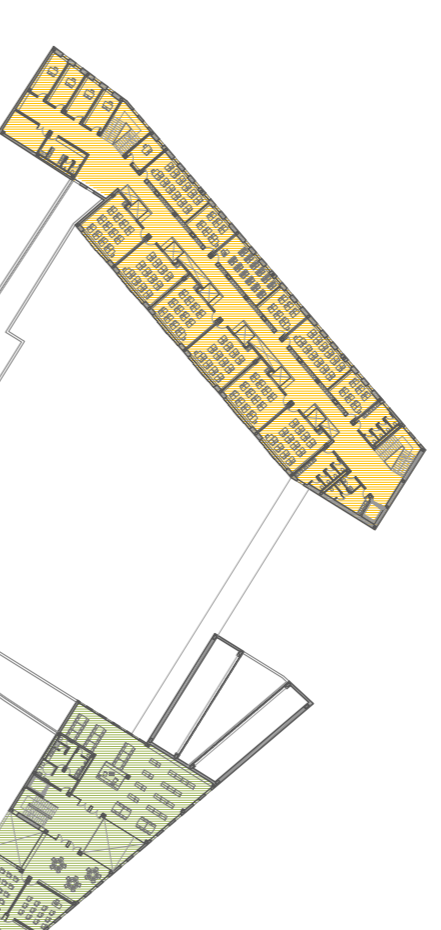

EQUIPMENTS ESCOLARS

- Pati de joc
- Serveis
- Instal·lacions


AULARI

- Aules de primària (4r, 5è i 6è)
- Tutories
- Aules
- Serveis

EQUIPMENTS PÚBLICS

- Biblioteca: - de foment - espai de suport - espai d'ordinadors - espai de fons general

PLANTA SEGONA

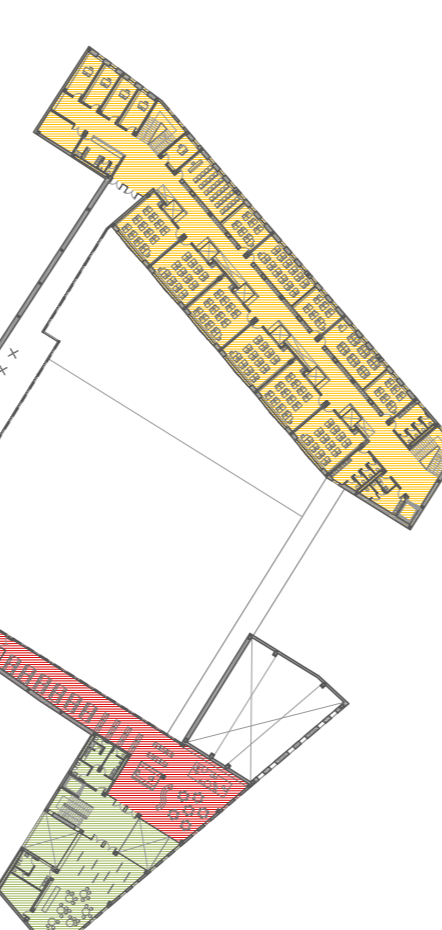

EQUIPMENTS ESCOLARS

- Menjador
- Vestidors dels cuiners
- Sala de professors
- Depòsits
- Magatzem
- Serveis


AULARI

- Aules de primària (1r, 2n i 3r)
- Magatzem
- Vestidors personal de neteja
- Serveis

EQUIPMENTS PÚBLICS

- Biblioteca: - espai infantil - sala polivalent

PLANTA PRIMERA

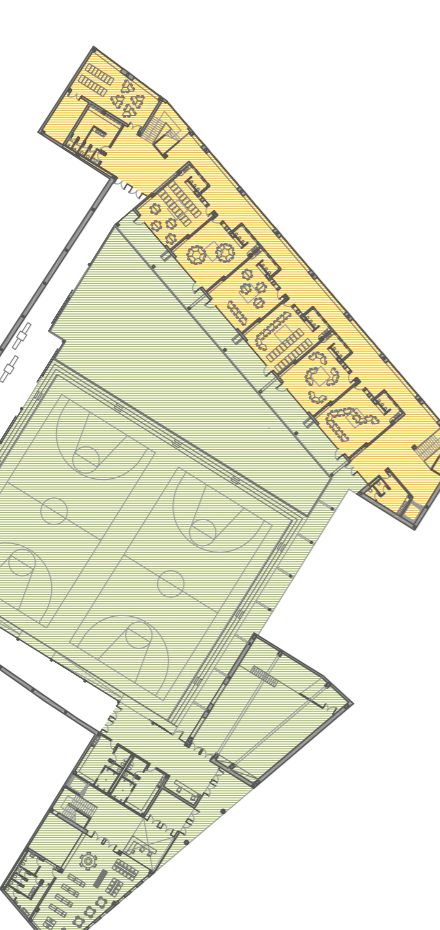

EQUIPMENTS ESCOLARS

- Hall
- Secretaria
- Reprografia / copisteria
- Magatzem
- Instal·lacions
- Carrega i descarrega de la cuina

AULARI

- Aules infantils
- Aula de psicopedagògic
- Vestidor professors
- Serveis

EQUIPMENTS PÚBLICS

- Pati de joc
- Vestidors
- Vestidors
- Biblioteca: - diaris i revistes

PLANTA BAXA