SOSTRE PLANTA PRIMERA E: 1/200

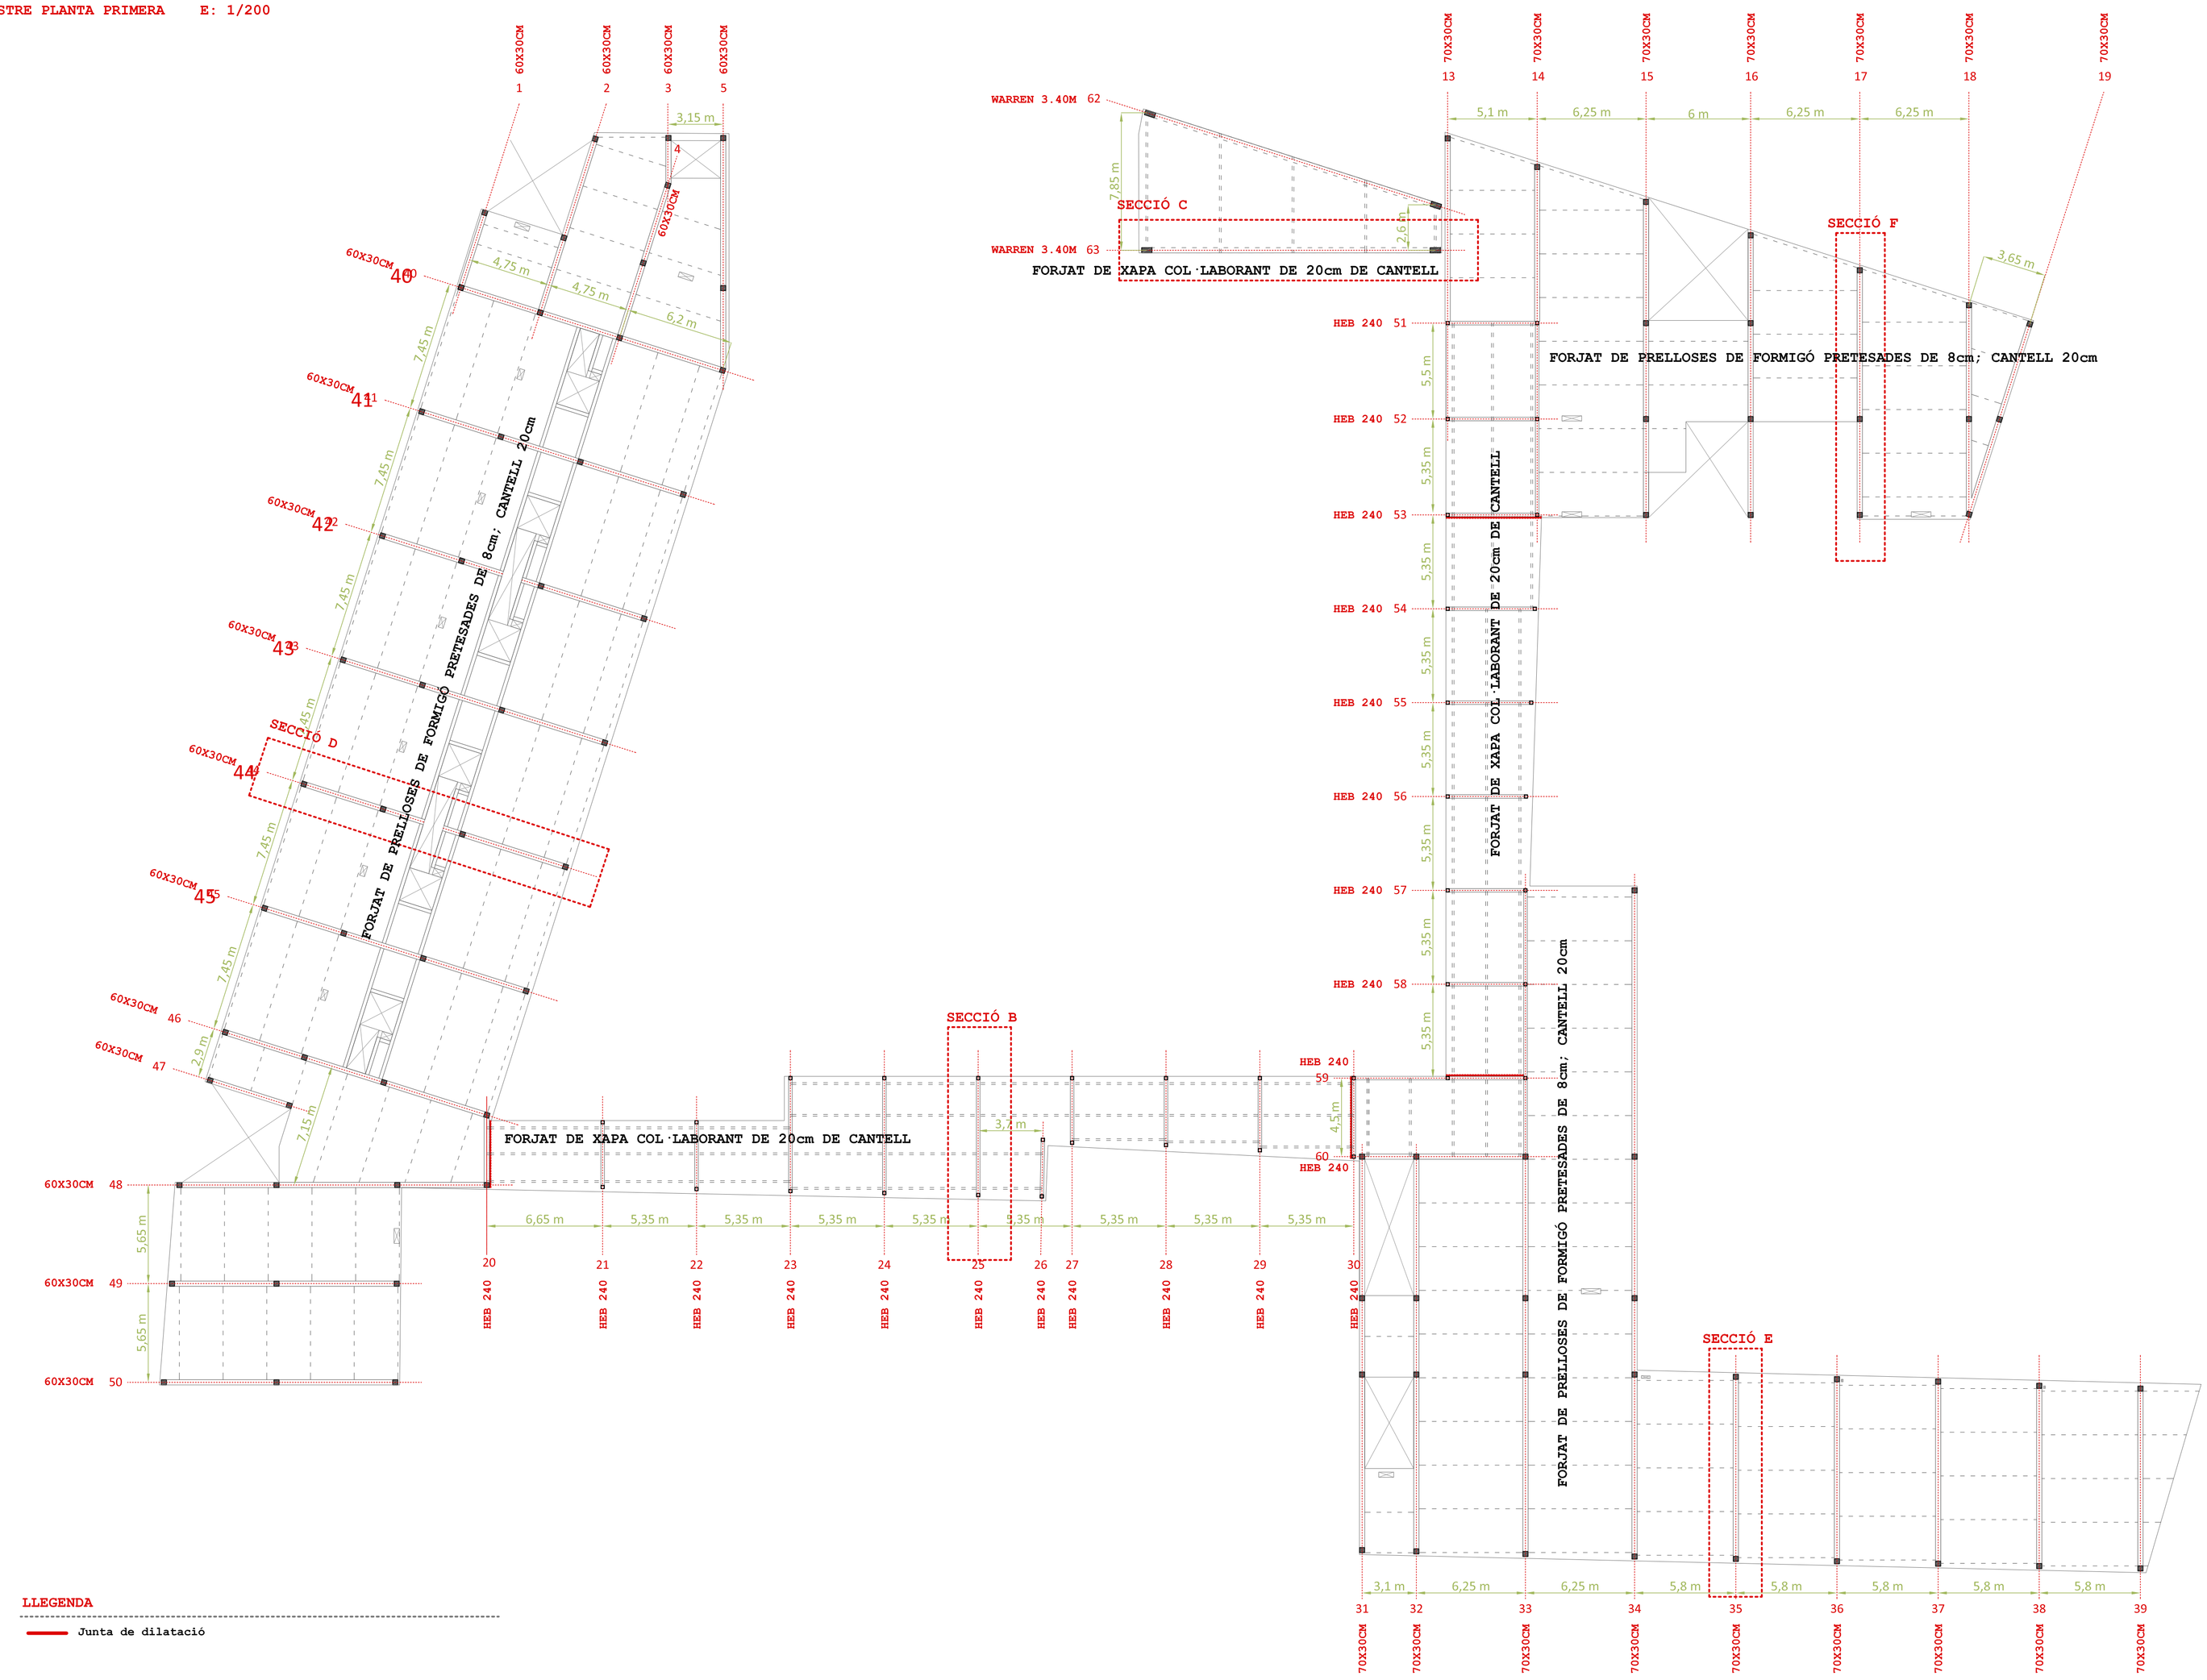

DETALLS JUNTES DE DILATACIÓ E: 1/20

ENTRE EL FORJAT DE XAPA COL·LABORANT I EL FORJAT DE PRELLOSA DE FORMIGÓ ARMAT

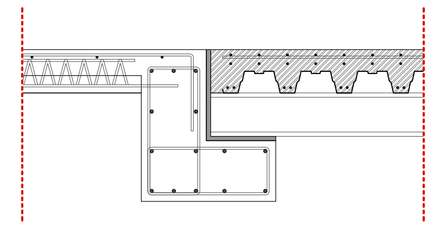
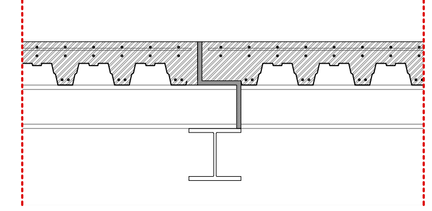
ENTRE FORJATS DE XAPA COL·LABORANT