

EDIFICI A
(SUP CONSTRUÏDA: 234,50 m²)

PASSERVAACCES: 34,90 m²

CEL·LULA HABITACIONAL A1

- SALA: 21,00 m²
- BANY: 03,45 m²

CEL·LULA HABITACIONAL A2

- ESTAR - CUINA: 21,00 m²
- HABITACIO: 15,35 m²
- BANY: 05,70 m²
- TERRASSA: 09,03 m²

CEL·LULA HABITACIONAL A3

- ESTAR - CUINA: 26,11 m²
- HABITACIO: 13,50 m²
- BANY: 04,80 m²
- TERRASSA: 05,49 m²

CEL·LULA HABITACIONAL A4

- ESTAR - CUINA: 28,60 m²
- HABITACIO: 14,88 m²
- BANY: 05,50 m²
- TERRASSA: 12,09 m²



EDIFICI B
(SUP CONSTRUÏDA: 166,30 m²)

PASSERVAACCES: 24,21 m²

VIVENDA B1

- ESTAR - CUINA: 29,30 m²
- HABITACIO: 11,90 m²
- BANY: 05,60 m²
- TERRASSA: 08,90 m²

CEL·LULA HABITACIONAL B2

- ESTAR - CUINA: 28,61 m²
- HABITACIO: 14,02 m²
- BANY: 04,80 m²
- TERRASSA: 04,80 m²



EDIFICI C
(SUP CONSTRUÏDA: 265,40 m²)

PASSERVAACCES: 37,80 m²

VIVENDA C1

- ESTAR - CUINA: 25,95 m²
- HABITACIO: 14,50 m²
- BANY: 05,25 m²
- TERRASSA: 09,89 m²

CEL·LULA HABITACIONAL C2


- SALA: 22,80 m²
- BANY: 05,45 m²
- TERRASSA: 04,75 m²

VIVENDA C3

- ESTAR - CUINA: 36,80 m²
- HABITACIO: 17,20 m²
- BANY: 05,25 m²
- TERRASSA: 05,20 m²

VIVENDA C4

- ESTAR - CUINA: 24,60 m²
- HABITACIO: 12,90 m²
- BANY: 05,20 m²
- TERRASSA: 08,40 m²

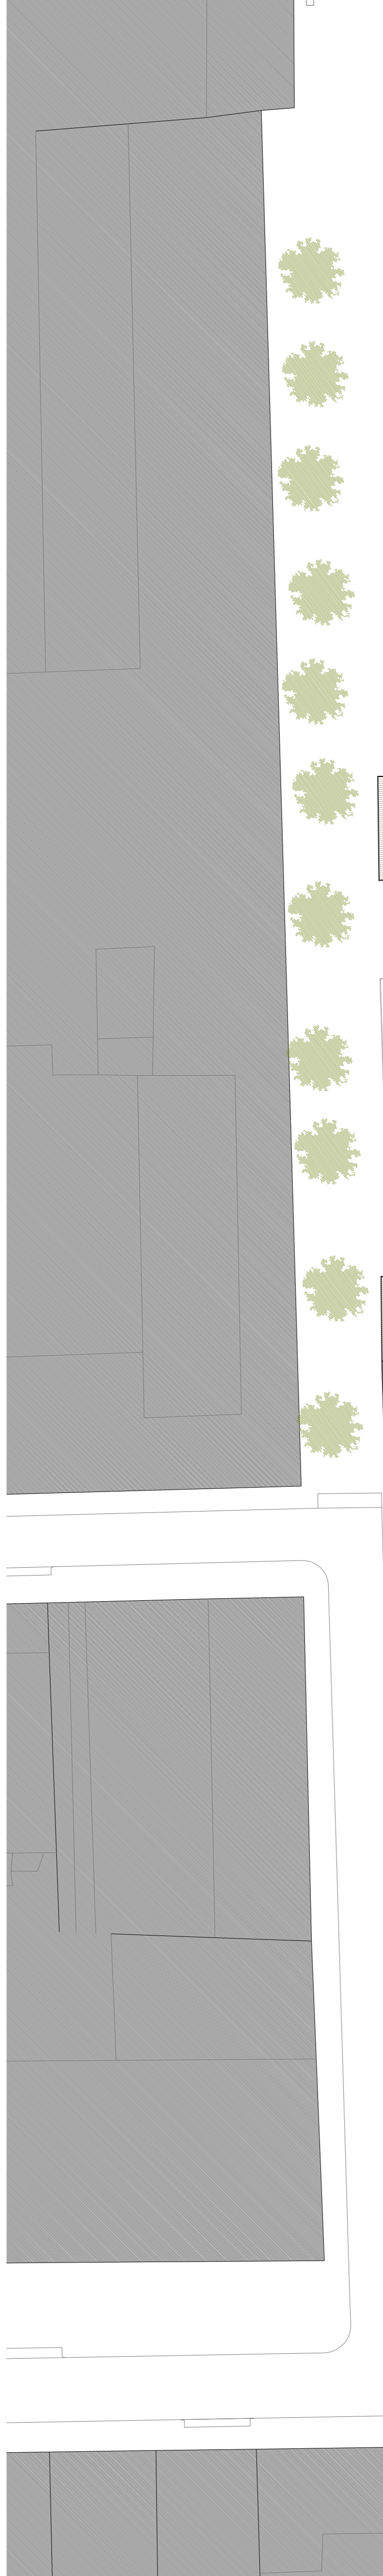

EDIFICI D
(SUP CONSTRUÏDA: 164,80 m²)

PASSERVAACCES: 27,75 m²

D1 VIVENDA:

- ESTAR - CUINA: 22,80 m²
- BANY: 05,00 m²
- TERRASSA: 04,10 m²

D2 CEL·LULA HAB:

- SALA: 23,90 m²
- BANY: 04,00 m²
- TERRASSA: 05,20 m²

D3 VIVENDA:

- ESTAR - CUINA: 45,60 m²
- HABITACIO: 20,14 m²
- BANY: 05,00 m²
- TERRASSA: 09,35 m²



EDIFICI E
(SUP CONSTRUÏDA: 239,80 m²)

PASSERVAACCES: 12,60 m²

VIVENDA E1

- SALA - CUINA: 27,30 m²
- HABITACIO: 11,90 m²
- BANY: 06,20 m²
- TERRASSA: 09,50 m²

CEL·LULA HABITACIONAL E2

- SALA - CUINA: 22,75 m²
- BANY: 04,80 m²
- TERRASSA: 04,89 m²

VIVENDA E3

- ESTAR - CUINA: 27,50 m²
- HABITACIO: 11,30 m²
- BANY: 05,03 m²
- TERRASSA: 04,80 m²

VIVENDA E4

- ESTAR - CUINA: 20,10 m²
- HABITACIO: 12,25 m²
- BANY: 05,40 m²
- TERRASSA: 09,60 m²



EDIFICI F
(SUP CONSTRUÏDA: 245,90 m²)

PASSERVAACCES: 30,80 m²

VIVENDA F1

- SALA - CUINA: 41,80 m²
- BANY: 04,60 m²
- TERRASSA: 05,05 m²

VIVENDA F2


- SALA - CUINA: 40,06 m²
- BANY: 04,90 m²
- TERRASSA: 05,03 m²

VIVENDA F3

- ESTAR - CUINA: 21,20 m²
- HABITACIO: 11,70 m²
- BANY: 05,24 m²
- TERRASSA: 05,30 m²

CEL·LULA HABITACIONAL F4

- SALA: 19,30 m²
- BANY: 04,10 m²
- TERRASSA: 03,20 m²

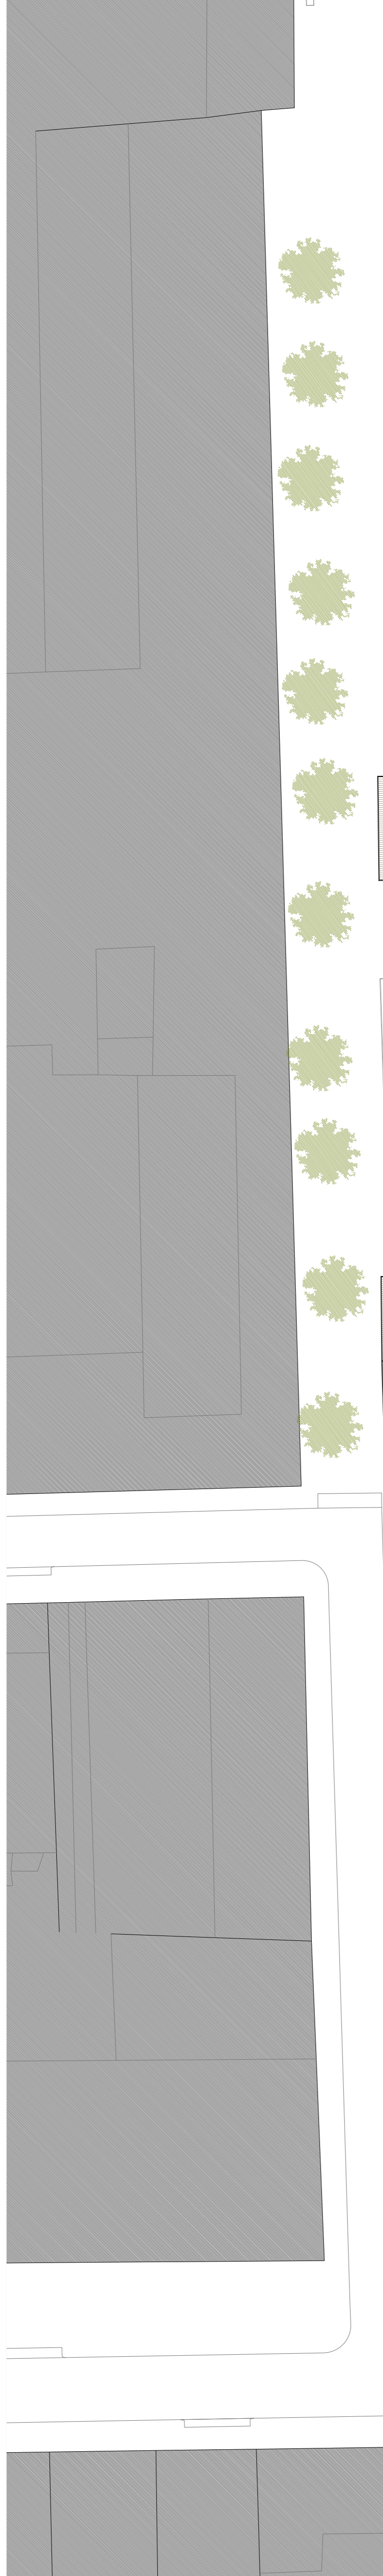

EDIFICI G
(SUP CONSTRUÏDA: 216,30 m²)

PASSERVAACCES: 20,26 m²

VIVENDA G1

- SALA - CUINA: 32,30 m²
- BANY: 05,47 m²
- TERRASSA: 04,70 m²

VIVENDA G2

- SALA - CUINA: 37,02 m²
- BANY: 05,70 m²
- TERRASSA: 04,70 m²

CEL·LULA HABITACIONAL G3

- SALA: 22,70 m²
- BANY: 03,90 m²

CEL·LULA HABITACIONAL G4

- SALA: 08,50 m²
- BANY: 02,90 m²
- TERRASSA: 09,11 m²

