




PLANTA INDICATIVA E1:2.000



ST1 SECCIÓ TRANSVERSAL 1. FACANA SUD-OEST.

Ombra projectada el 21 de juny a les 12 h. Altura solar = 72° i azimut = 100°.

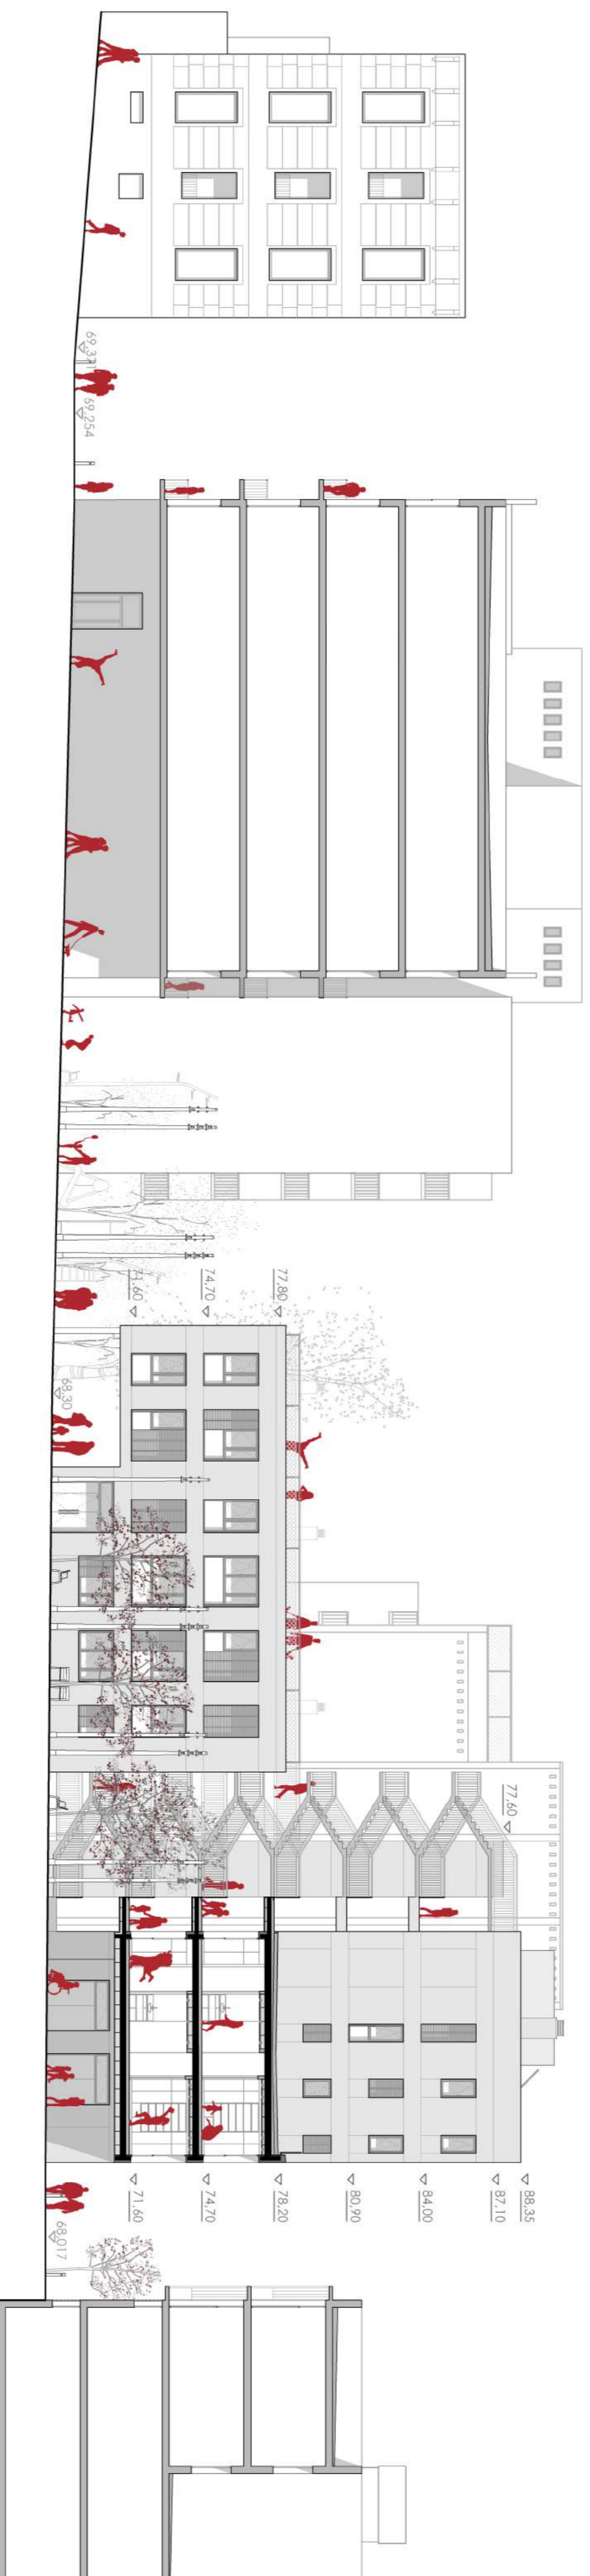


PLANTA INDICATIVA E1:2.000



ST2 SECCIÓ TRANSVERSAL 2. FACANA SUD-OEST.

Ombra projectada el 21 de juny a les 12 h. Altura solar = 72° i azimut = 100°.

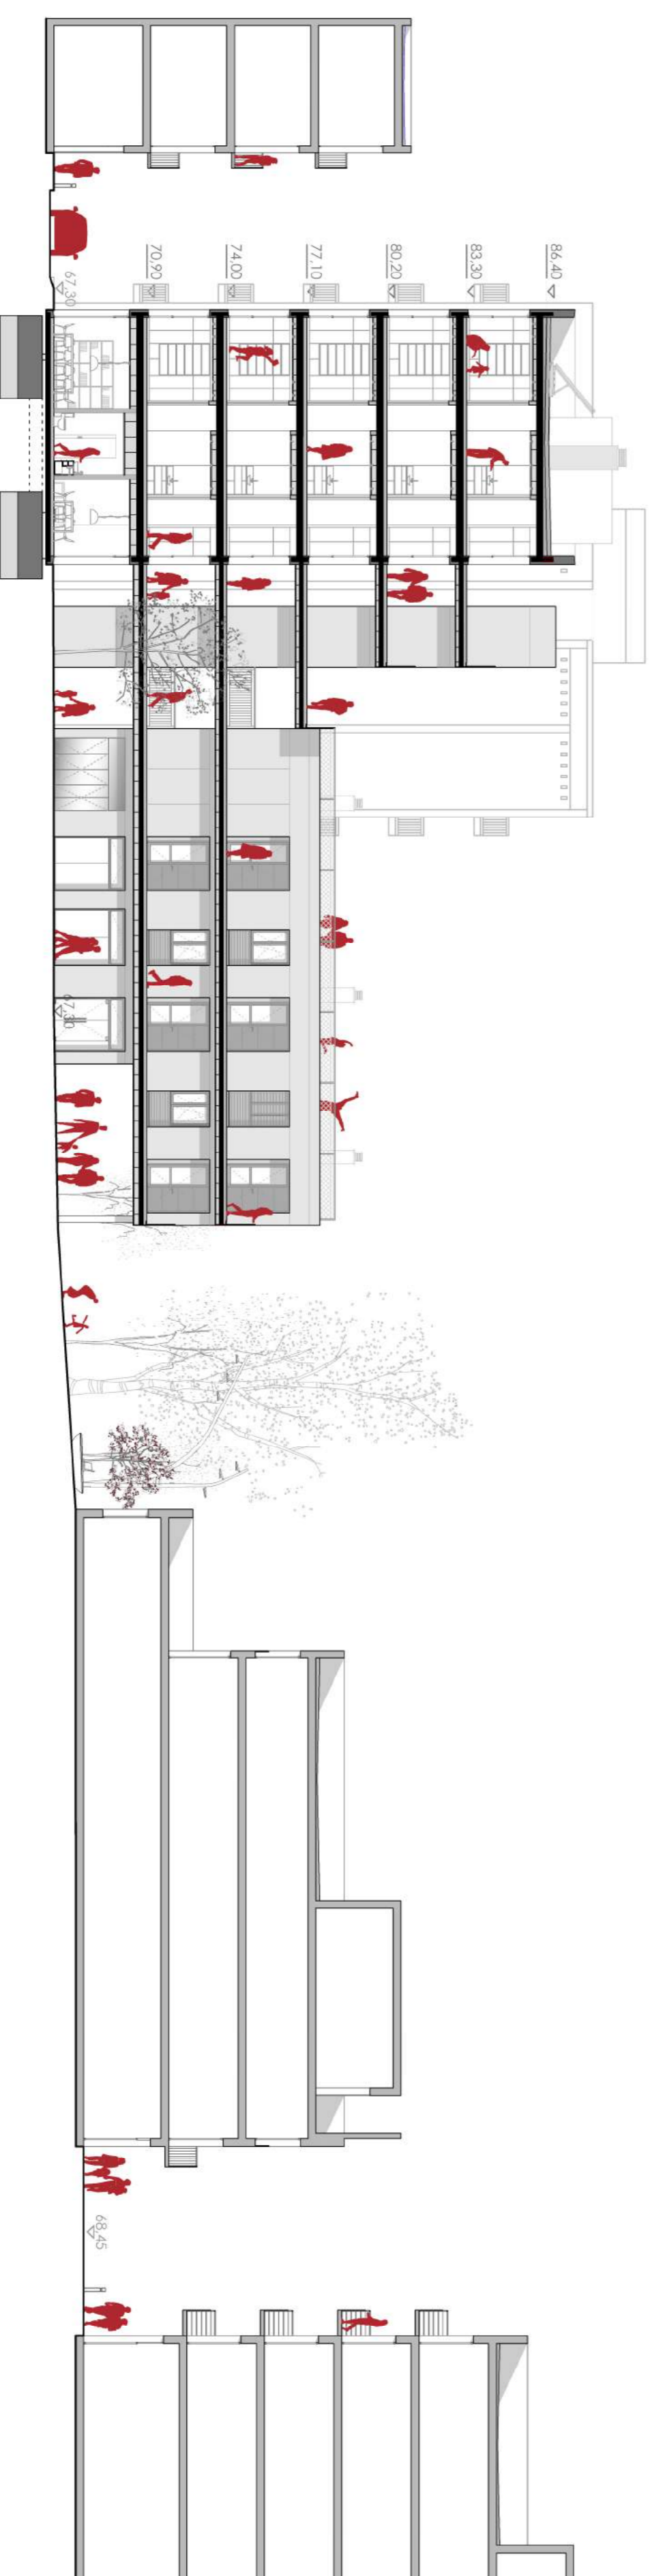

PLANTA INDICATIVA E1:2.000



ST3 SECCIÓ TRANSVERSAL 3. FACANA NORD-EST.

Ombra projectada el 21 de juny a les 7 h. Altura solar = 25° i azimut = 89°.

- US PLANTES BAIXES**
- Habitatges
 - Equipaments
 - Restaurants i bars
 - Comercos
 - Espais lliures
 - Vials

