



**D2** DETALL PORTA CORREDISSA TIPUS

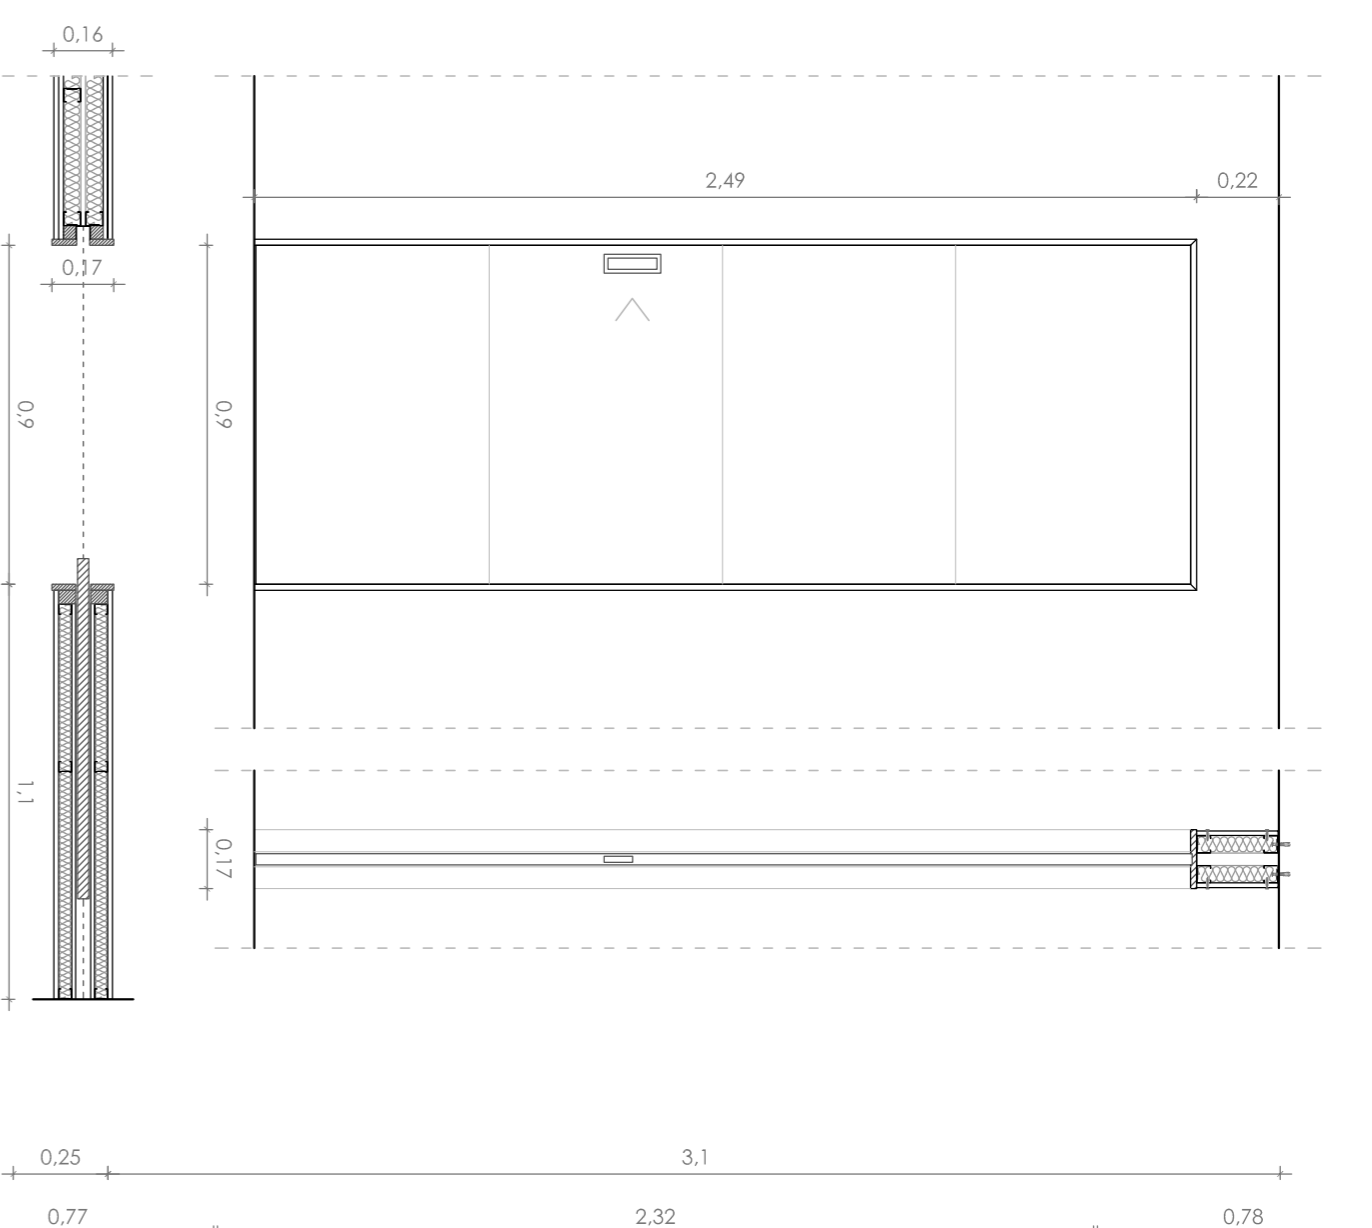


Portes corredisses d'una fulla DM laca't blanc de 3,5 x 90 x 240 cm

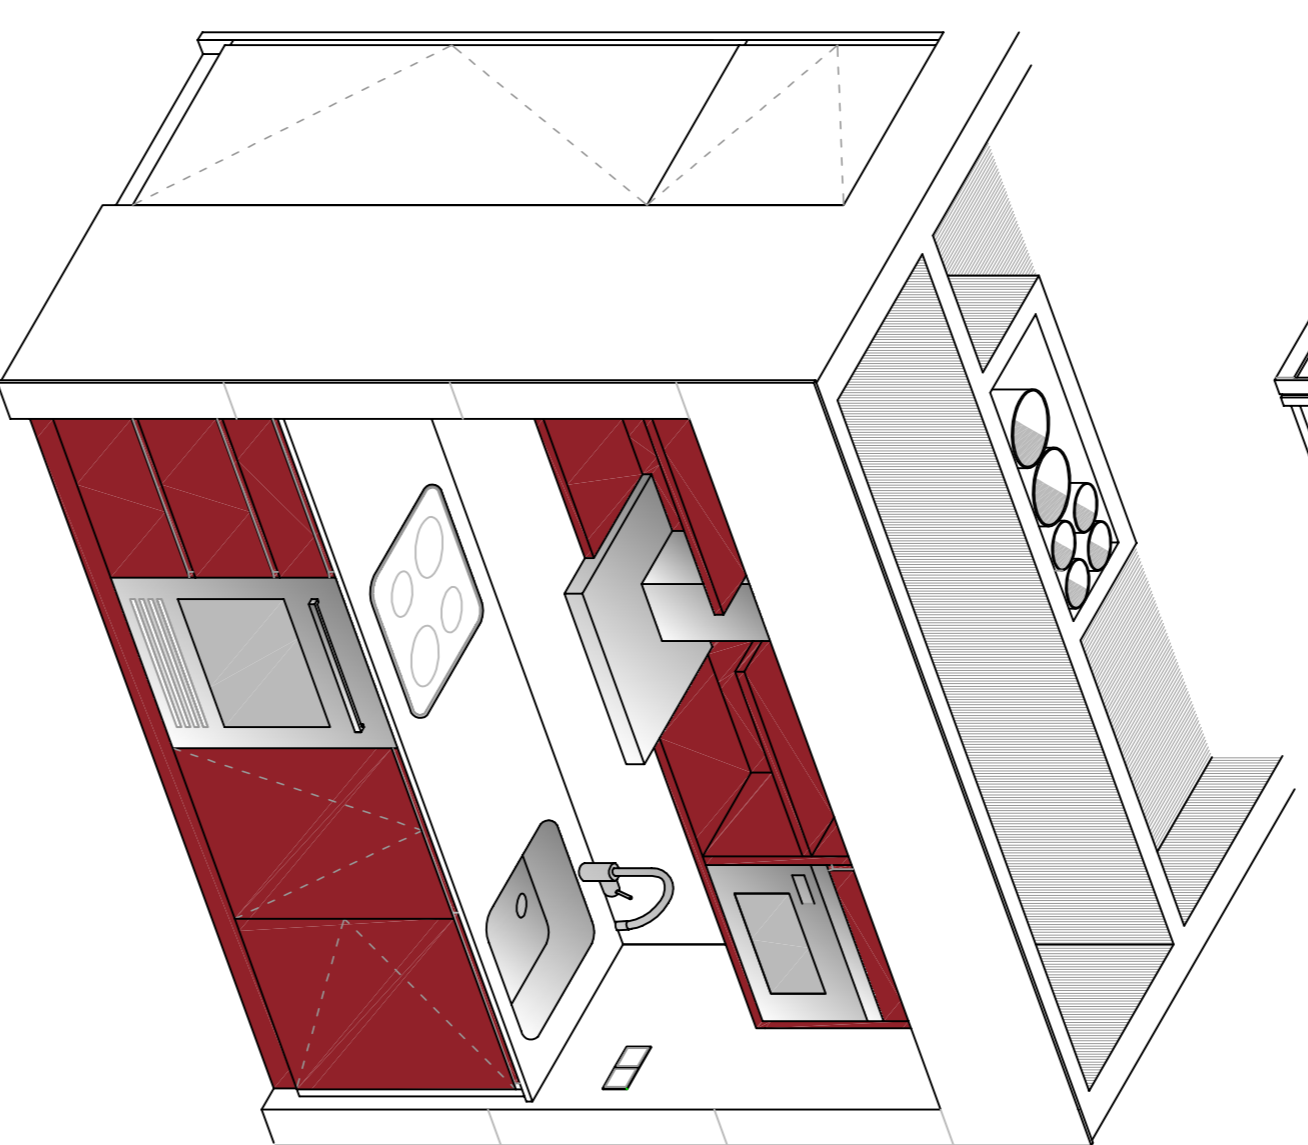


**D1** DETALL NUCLI e1:25

Es serveix i instal·lacions, així com part de l'emmagatzematge queden concentrats en aquest nucli, la qual cosa permet alliberar l'espai. L'estructura també col·labora en aquesta intenció incorporant-se en les mitgeres i alliberant la planta.

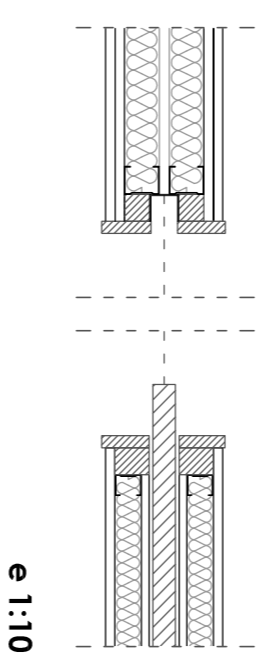

**D3** DETALL FAÇANA

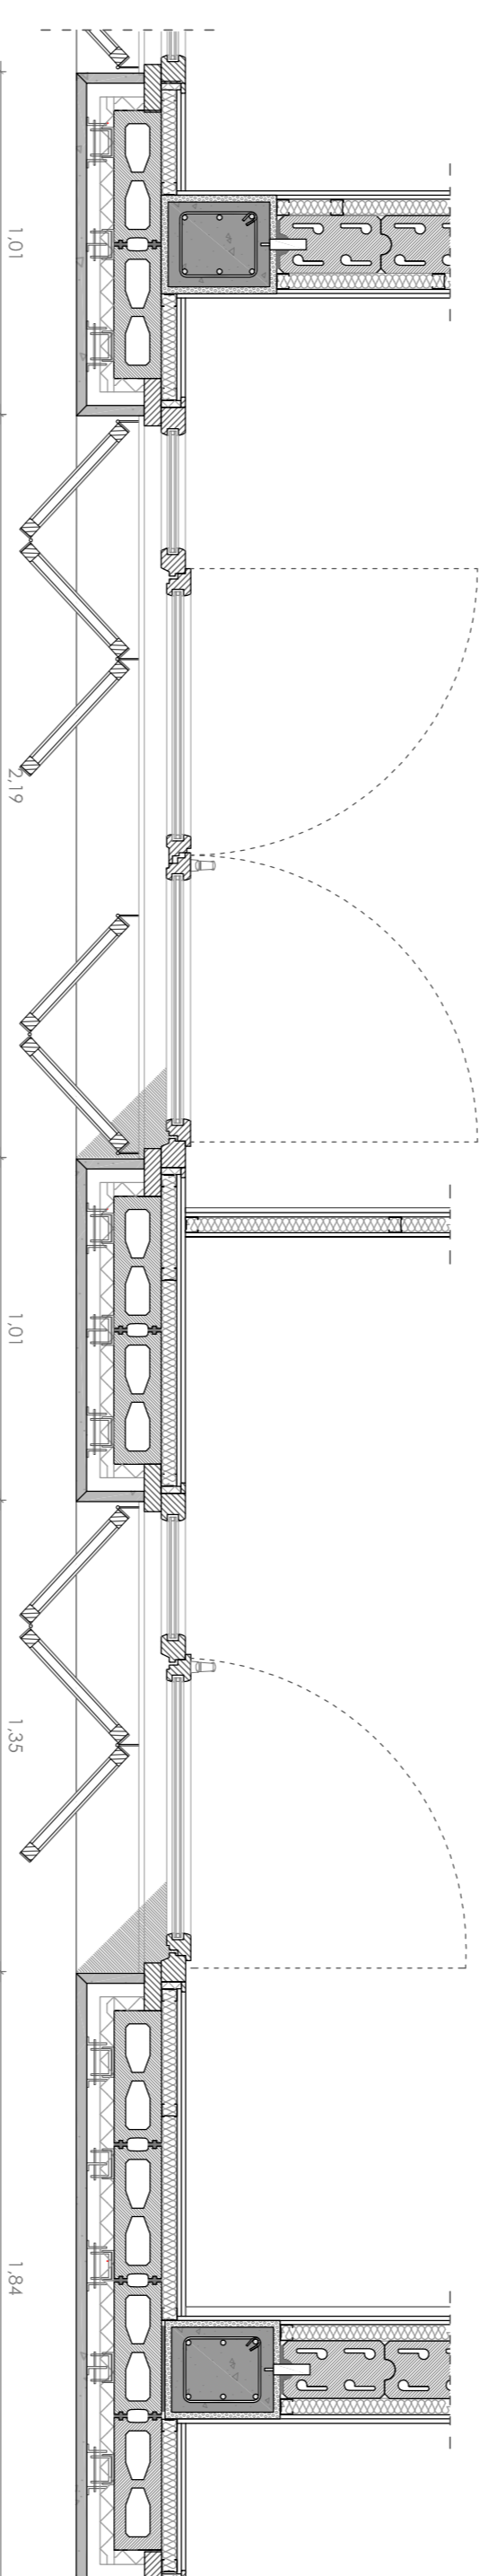

**V1** VISTA NUCLI



**V2** HABITACIÓ INDIVIDUAL



**V2** VISTA NUCLI

