
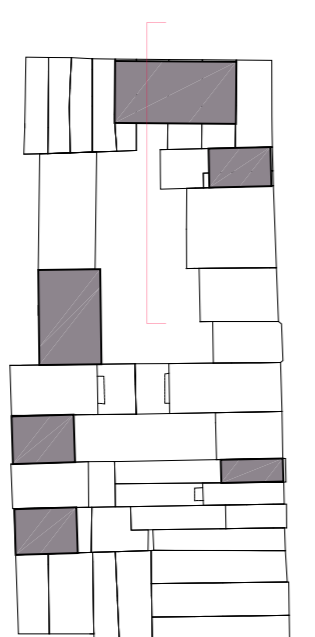
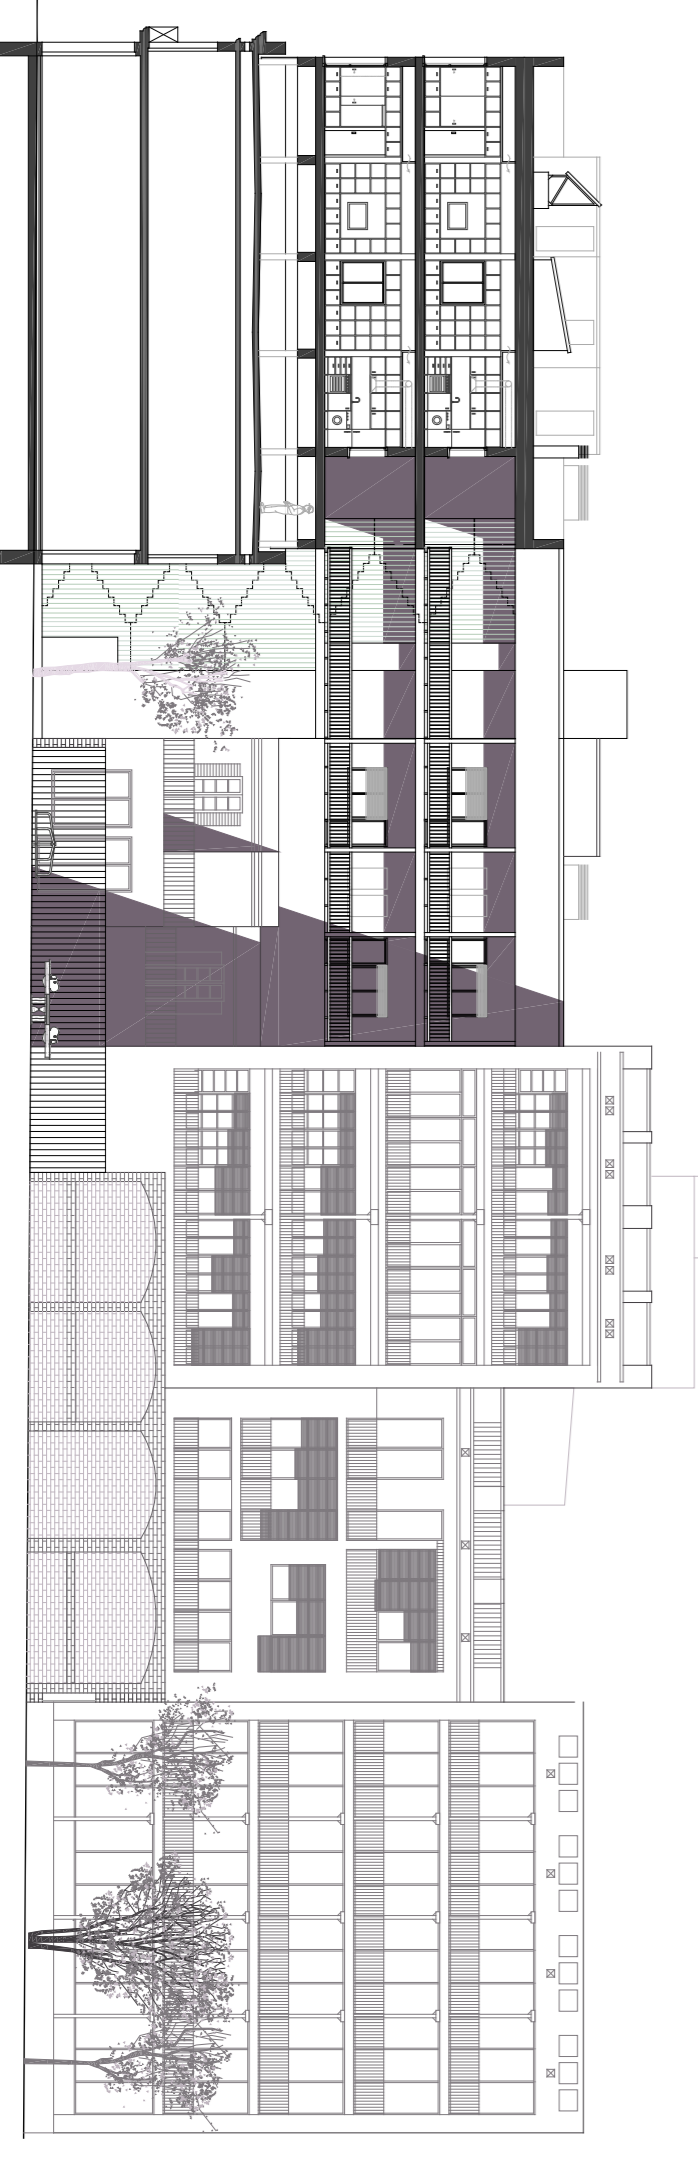


PLANTA PRIMERA 06

e_1/250

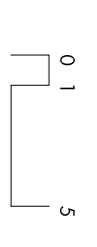

ORDENACIÓ D'UNA IL·LA
DE GRÀCIA A BARCELONA
+ HABITATGE DOTACIONAL
PER GENT GRAN I JOVES

MARIBEL MATA VALLEJO

ETSAB _ UPC _ PFC Gener 2014
Tutor _ Roger Sauguet Tribunal_2