


SECCIÓ A-A'

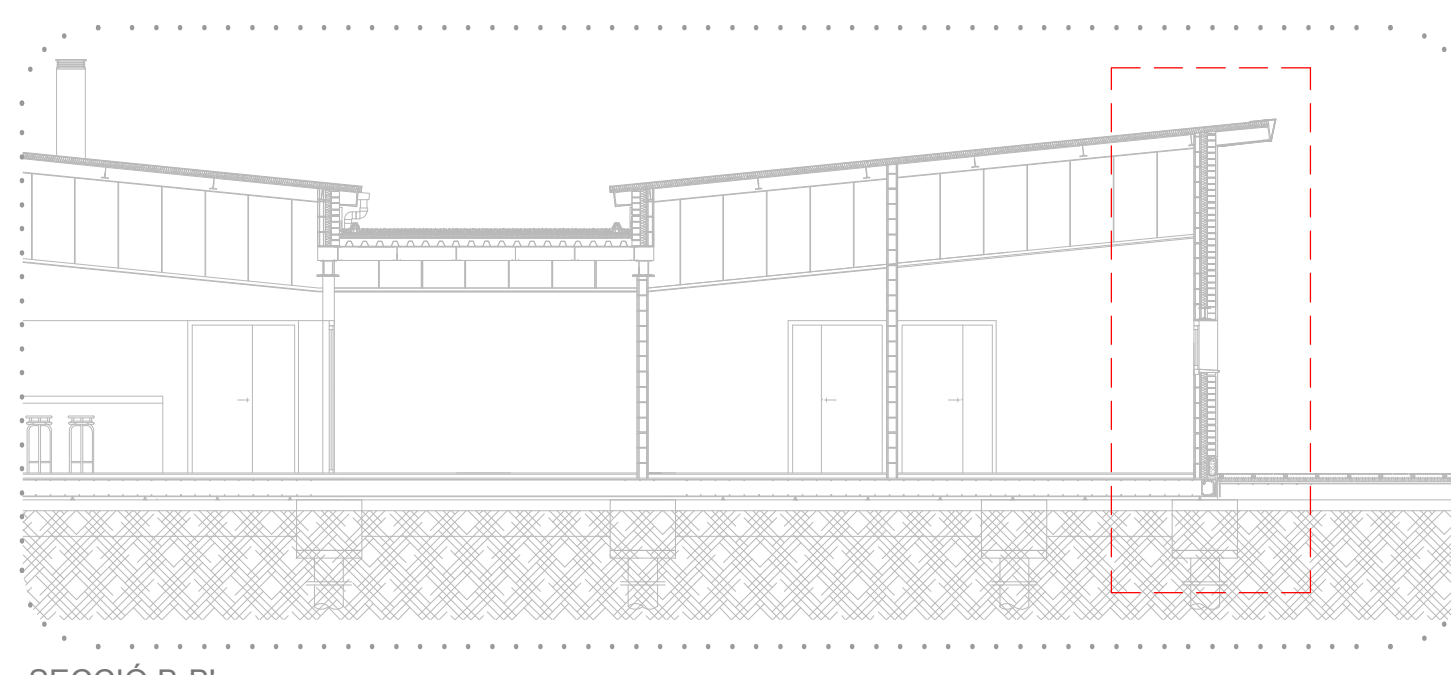

SECCIÓ B-B'


LLEGENDA CONSTRUCTIVA

- 1.- Panell metàl·lic autoportant tipus "Sandwich" fixat sobre corregetes estructurals d'acer laminat.
- 2.- Perfil laminat metàl·lic IPN-160
- 3.- Remat de coronació amb xapa prelacada
- 4.- Perfil metàl·lic tipus 'U'
- 5.- Perfil metàl·lic IPE-270
- 6.- Aplacat de pedra natural
- 7.- Ancoratge metàl·lic per col·locació de l'aplatat de pedra
- 8.- 1/2 toxo ceràmic perforat
- 9.- Fals sostre
- 10.- Aïllament de llana de roca
- 11.- Forrat de panells fenòlics de fusta

- 12.- Bloc prefabricat de formigó de 12 cm.
- 13.- Morter de ciment M-80
- 14.- Planxa metàl·lica superior per al recolzament de parament vertical. E: 20 mm.
- 15.- Perfil metàl·lic HEB-160 per formació de dintells.
- 16.- Làmina d'alumini amb goteró
- 17.- Arrebossat de morter de ciment.
- 18.- Porta formada per una ànima de panell sàndwich, bastidor de fusta dura o contraxapat, revestit les dues cares amb laminat d'alta pressió de 2,5 mm.
- 19.- Fusteria d'alumini amb pont tèrmic.
- 20.- Tub d'acer inoxidable per a formació de barana. Diàmetre:10 mm.
- 21.- Barana d'alumini
- 22.- Armadura de repartiment superior de 20 x 20 cm.


- 23.- Formigó armat
- 24.- Pedra natural tipus "Sant Vicenç". E:15 mm.
- 25.- Morter de ciment M80 per a la col·locació de pedra natural
- 26.- Formigó armat per a la formació de llosa de 30 cm.
- 27.- Capa d'anivellament de morter de ciment.
- 28.- Paviment ceràmic brillant
- 29.- Armadura superior de la llosa de formigó
- 30.- Làmina de separació i contra humitat
- 31.- Capa de grava de 15 cm.
- 32.- Cercol perimetral de la llosa de formigó
- 33.- Armadura inferior de la llosa de formigó
- 34.- Terra natural

- 35.- Mur perimetral de formigó armat de 30 cm d'alçada.
- 36.- Capa de formació de pendent amb morter de ciment M80
- 37.- Paviment de formigó flicat.
- 38.- Sabata de fonamentació amb pilots
- 39.- Biga d'arriostament
- 40.- Capa de formigó d'anivellament
- 41.- Paviment de fusta
- 42.- Placa d'acer corten de 15 mm.

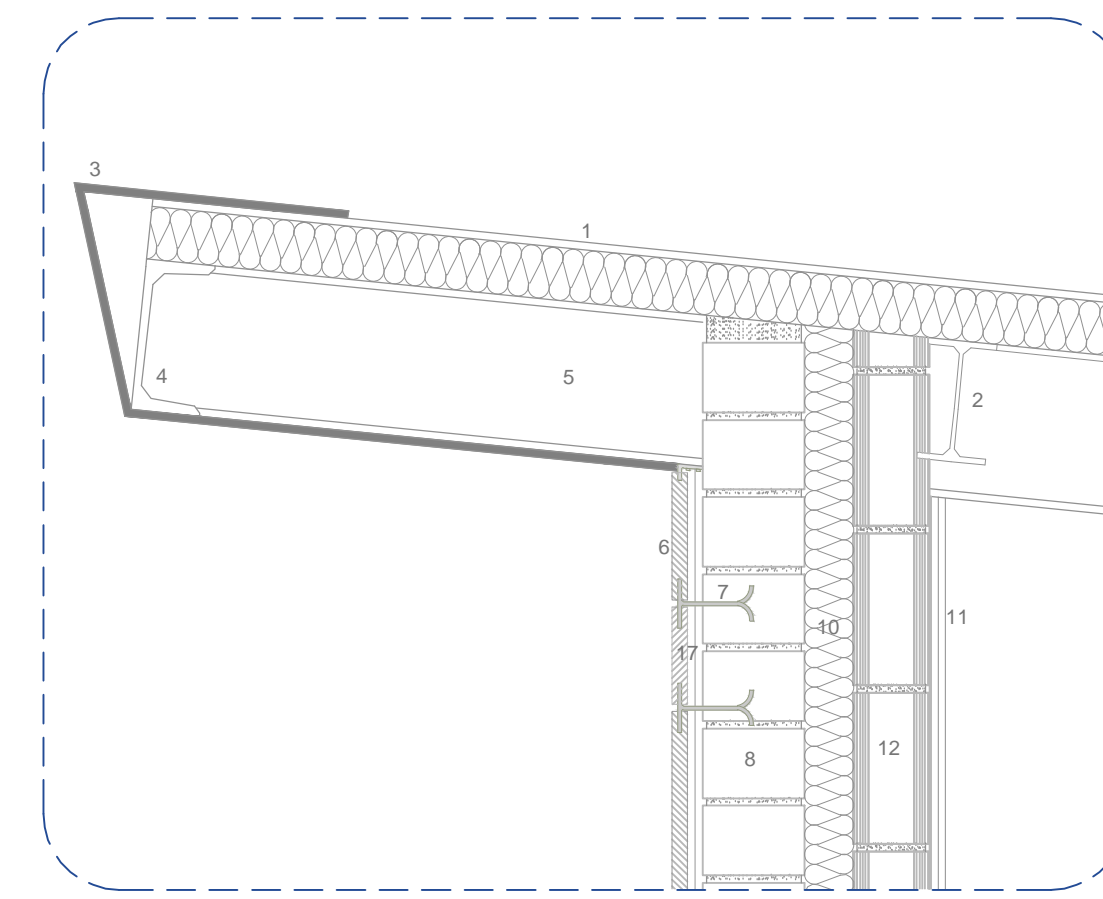


DETALL 1

ESCALA 1/10

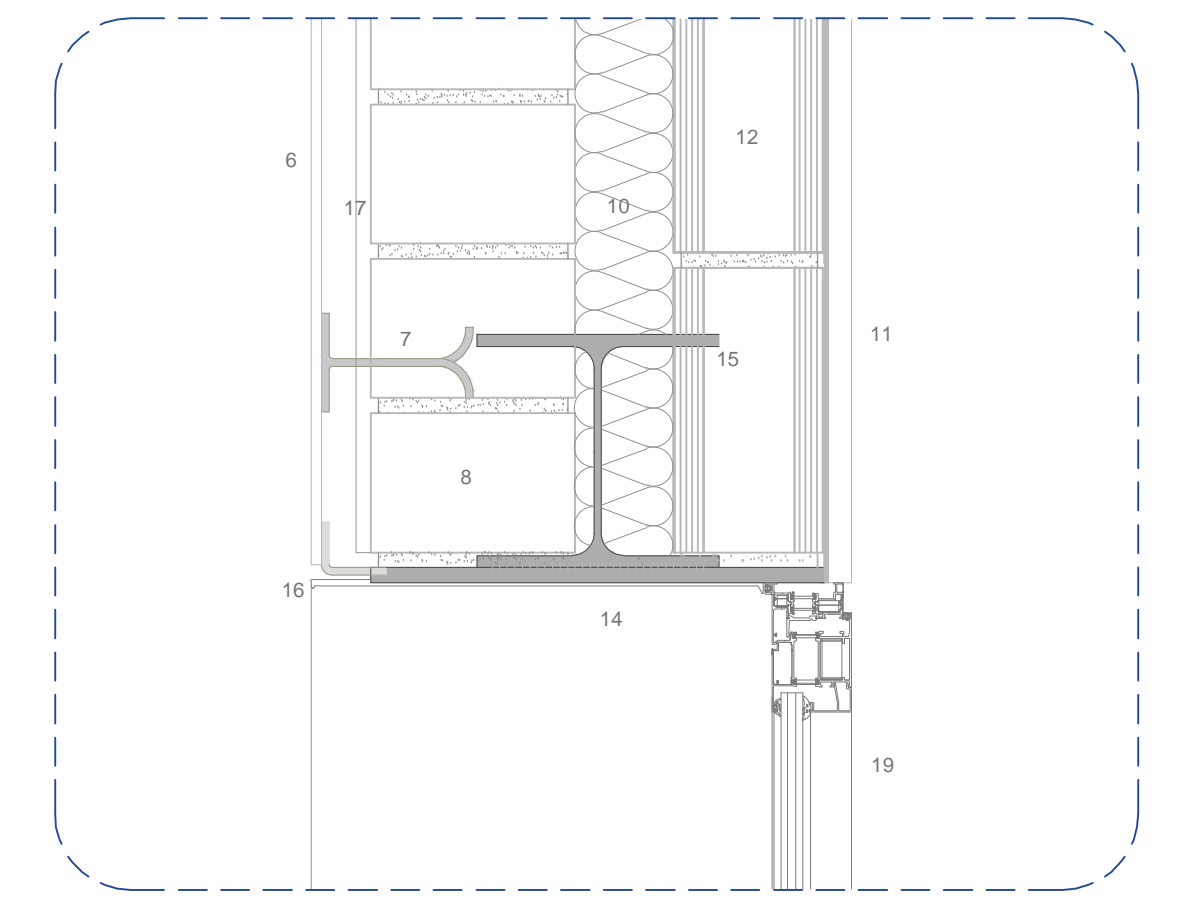


DETALL 2


ESCALA 1/5

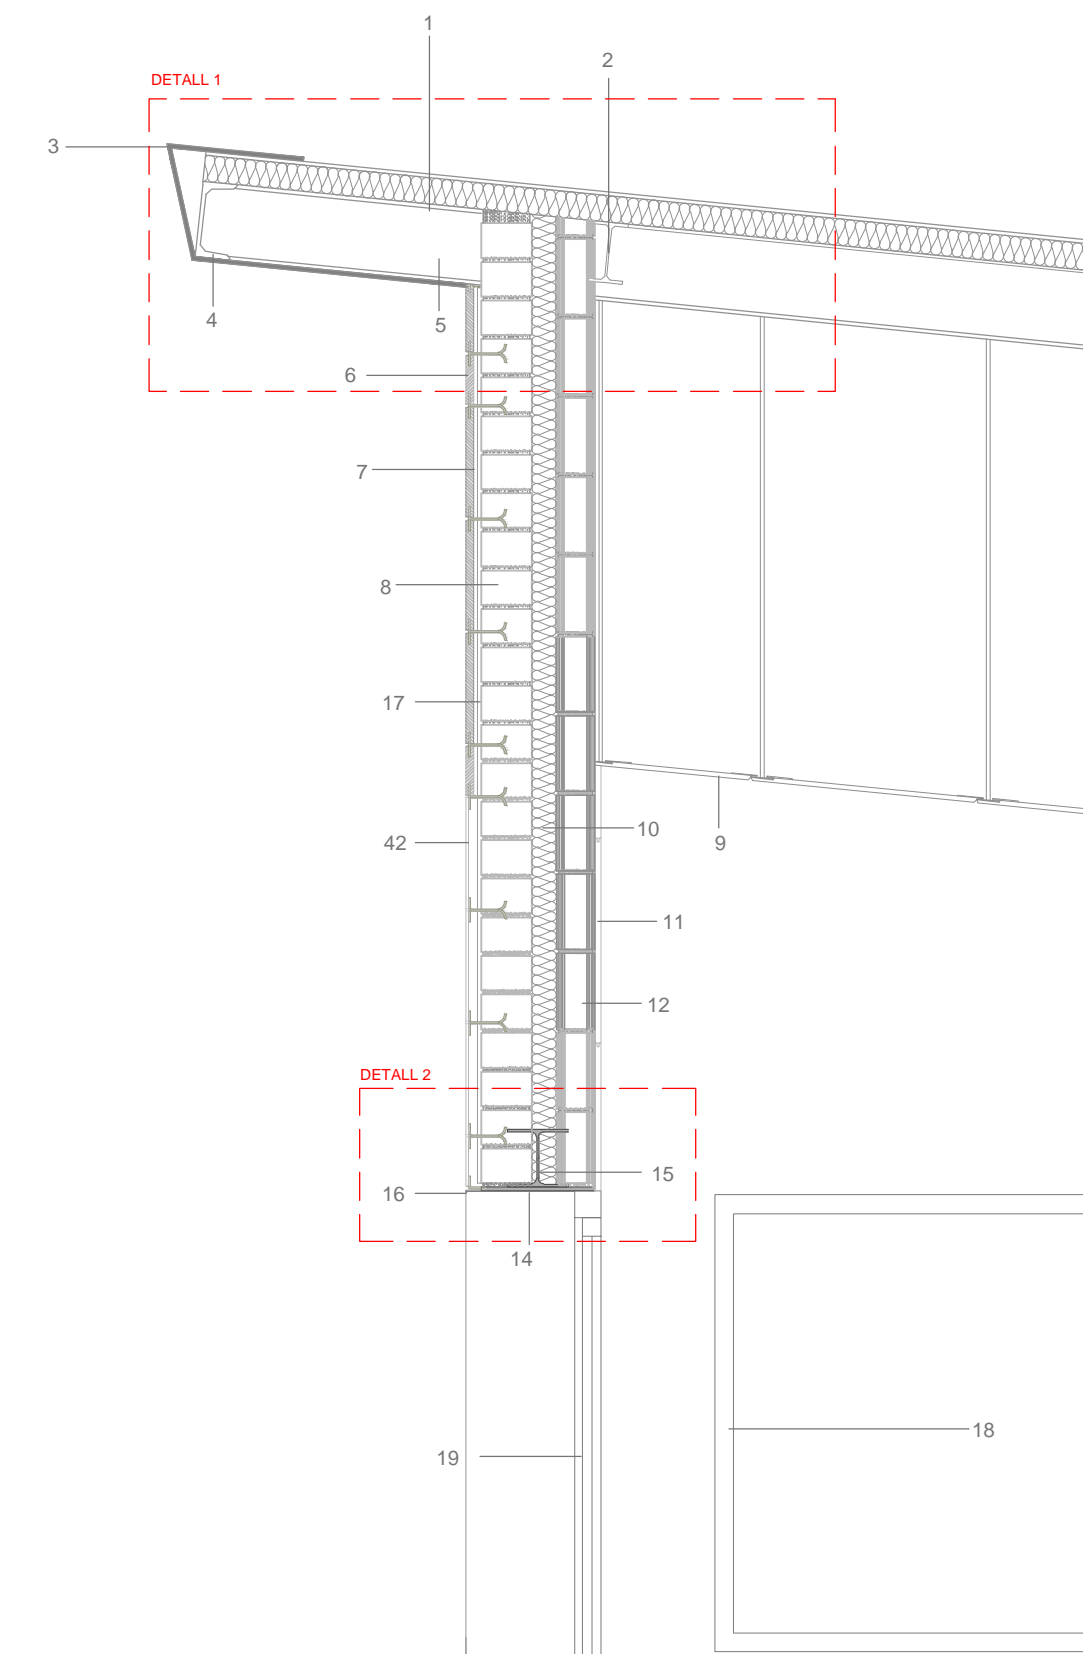

SECCIÓ A-A'

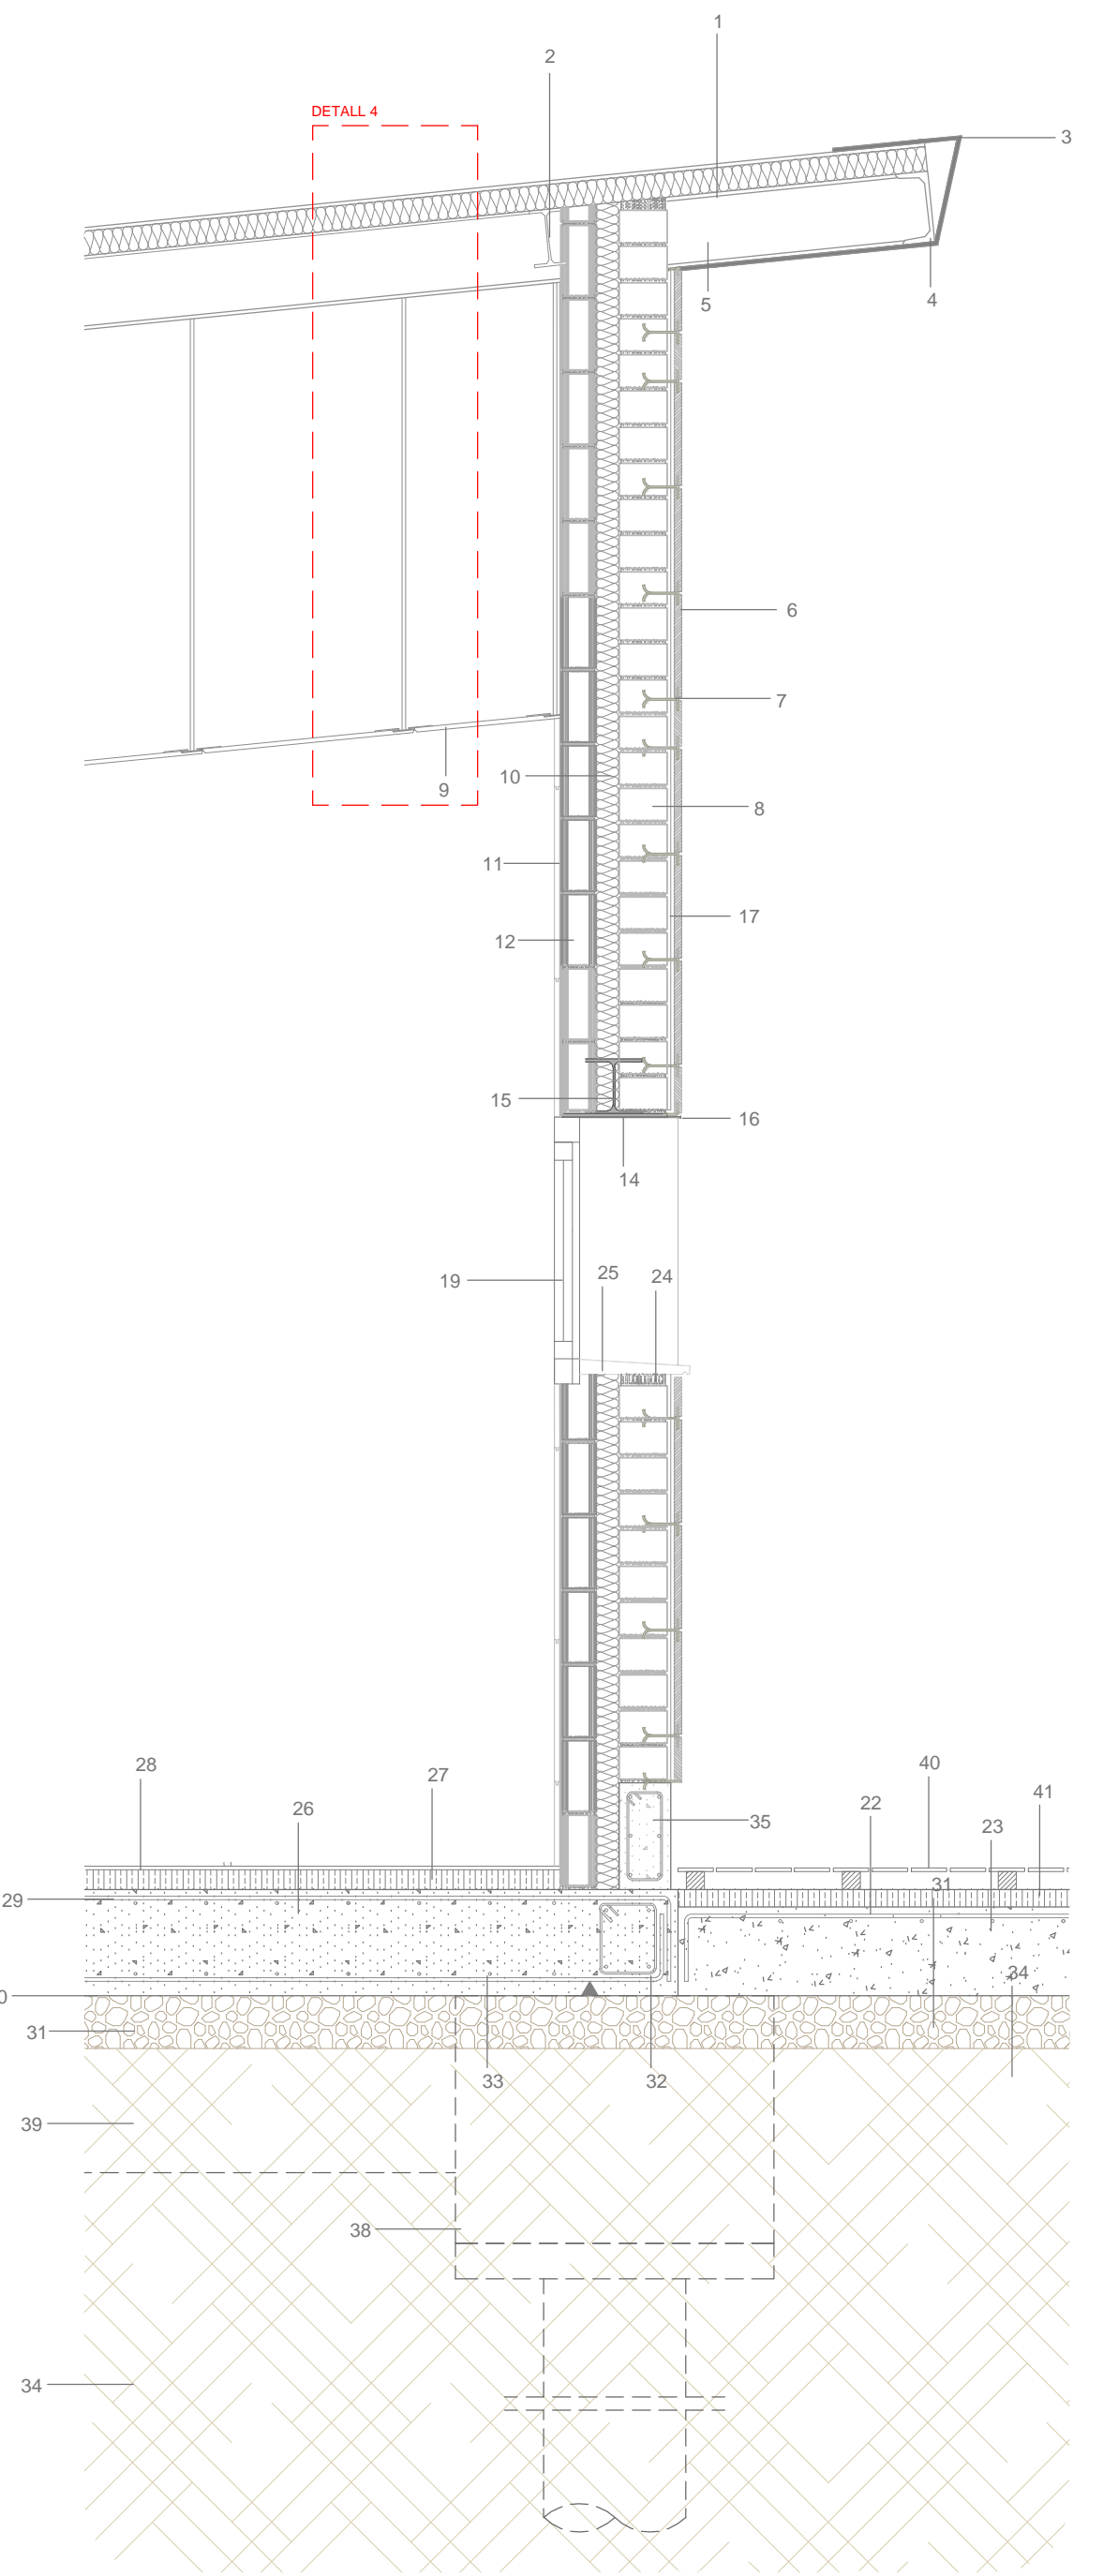


SECCIÓ B-B'

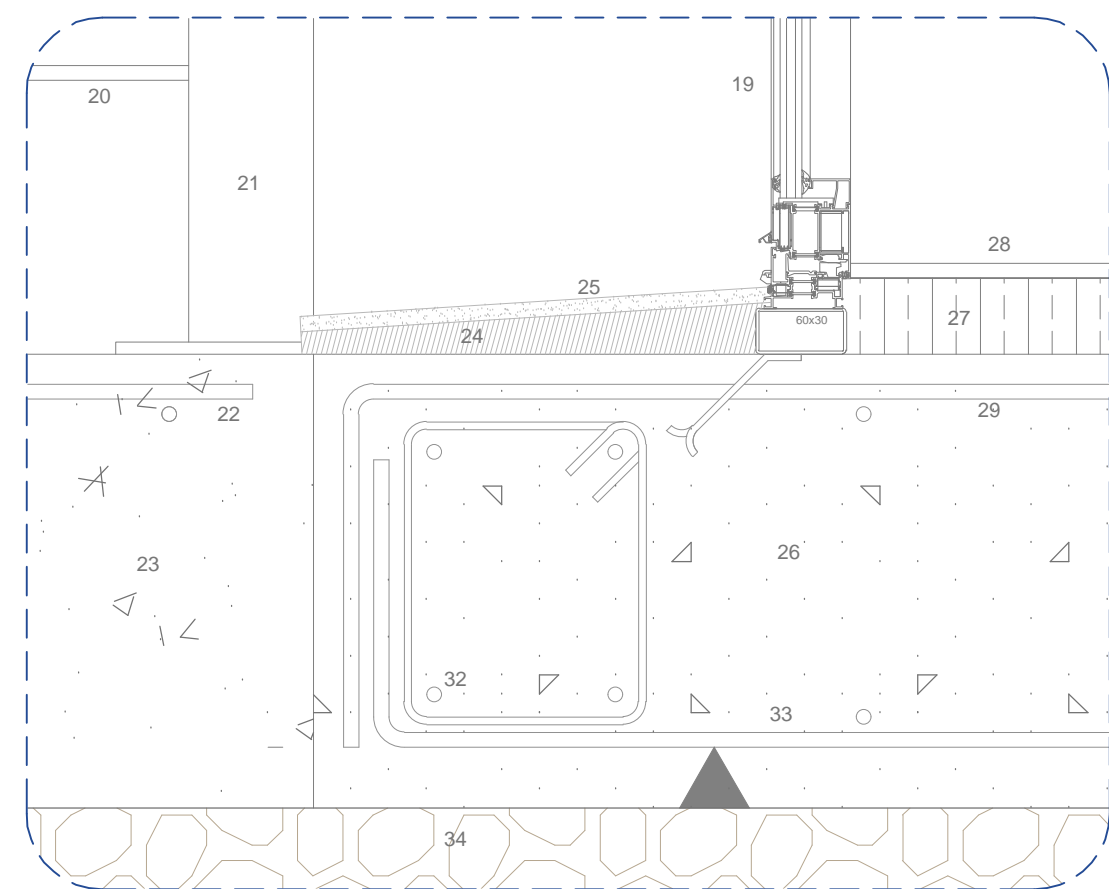

DETALL 3

ESCALA 1/5

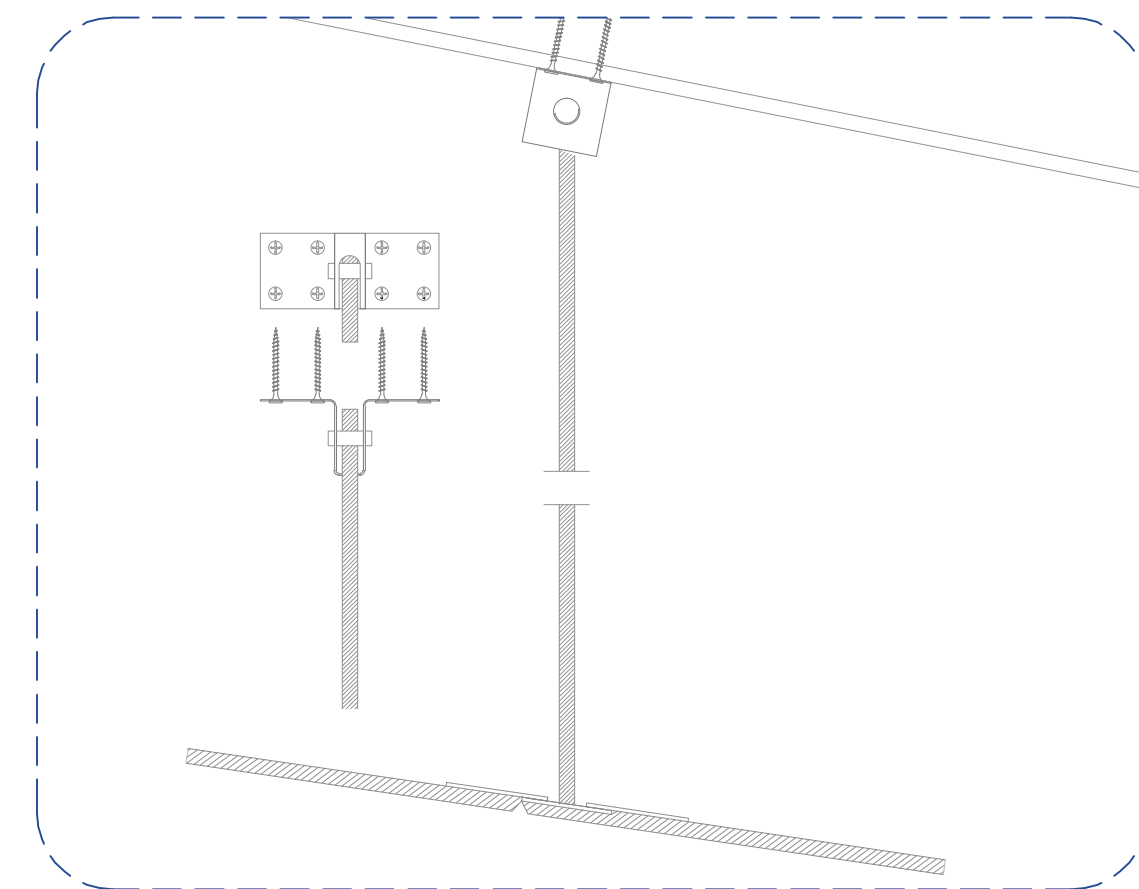

DETALL 4

ESCALA 1/5