



SECCIÓ B-B'

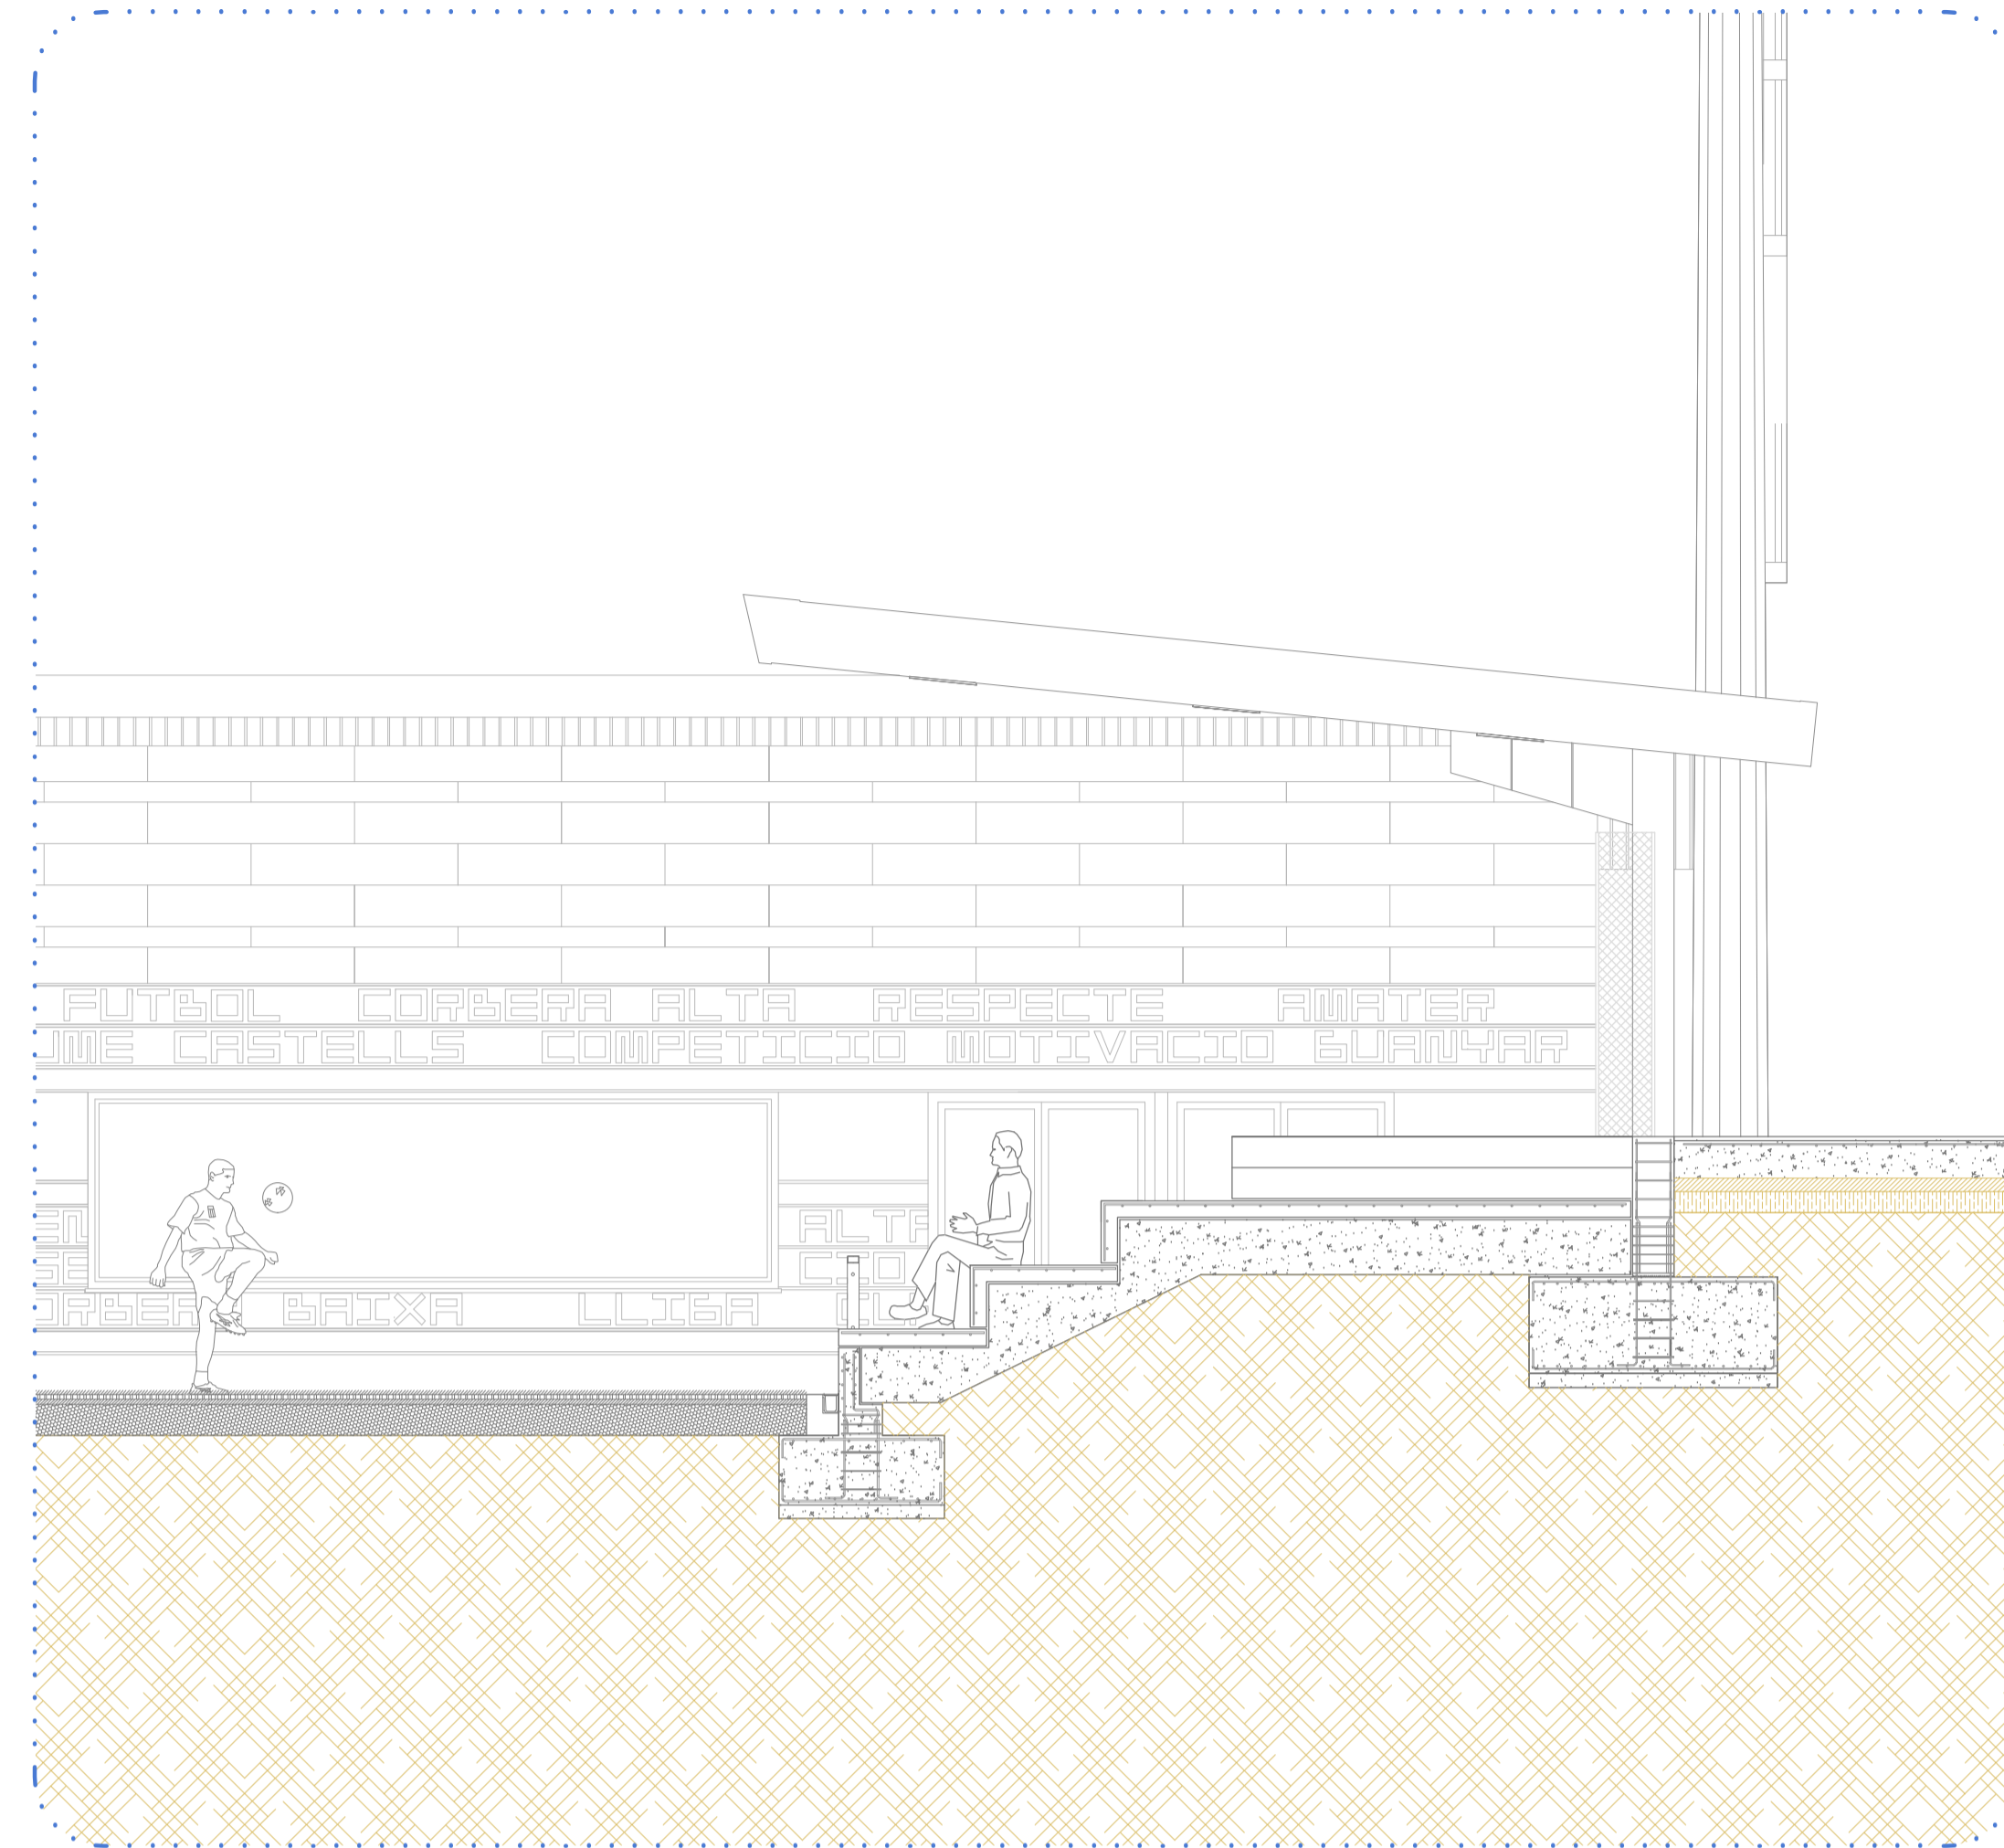

SECCIÓ C-C'

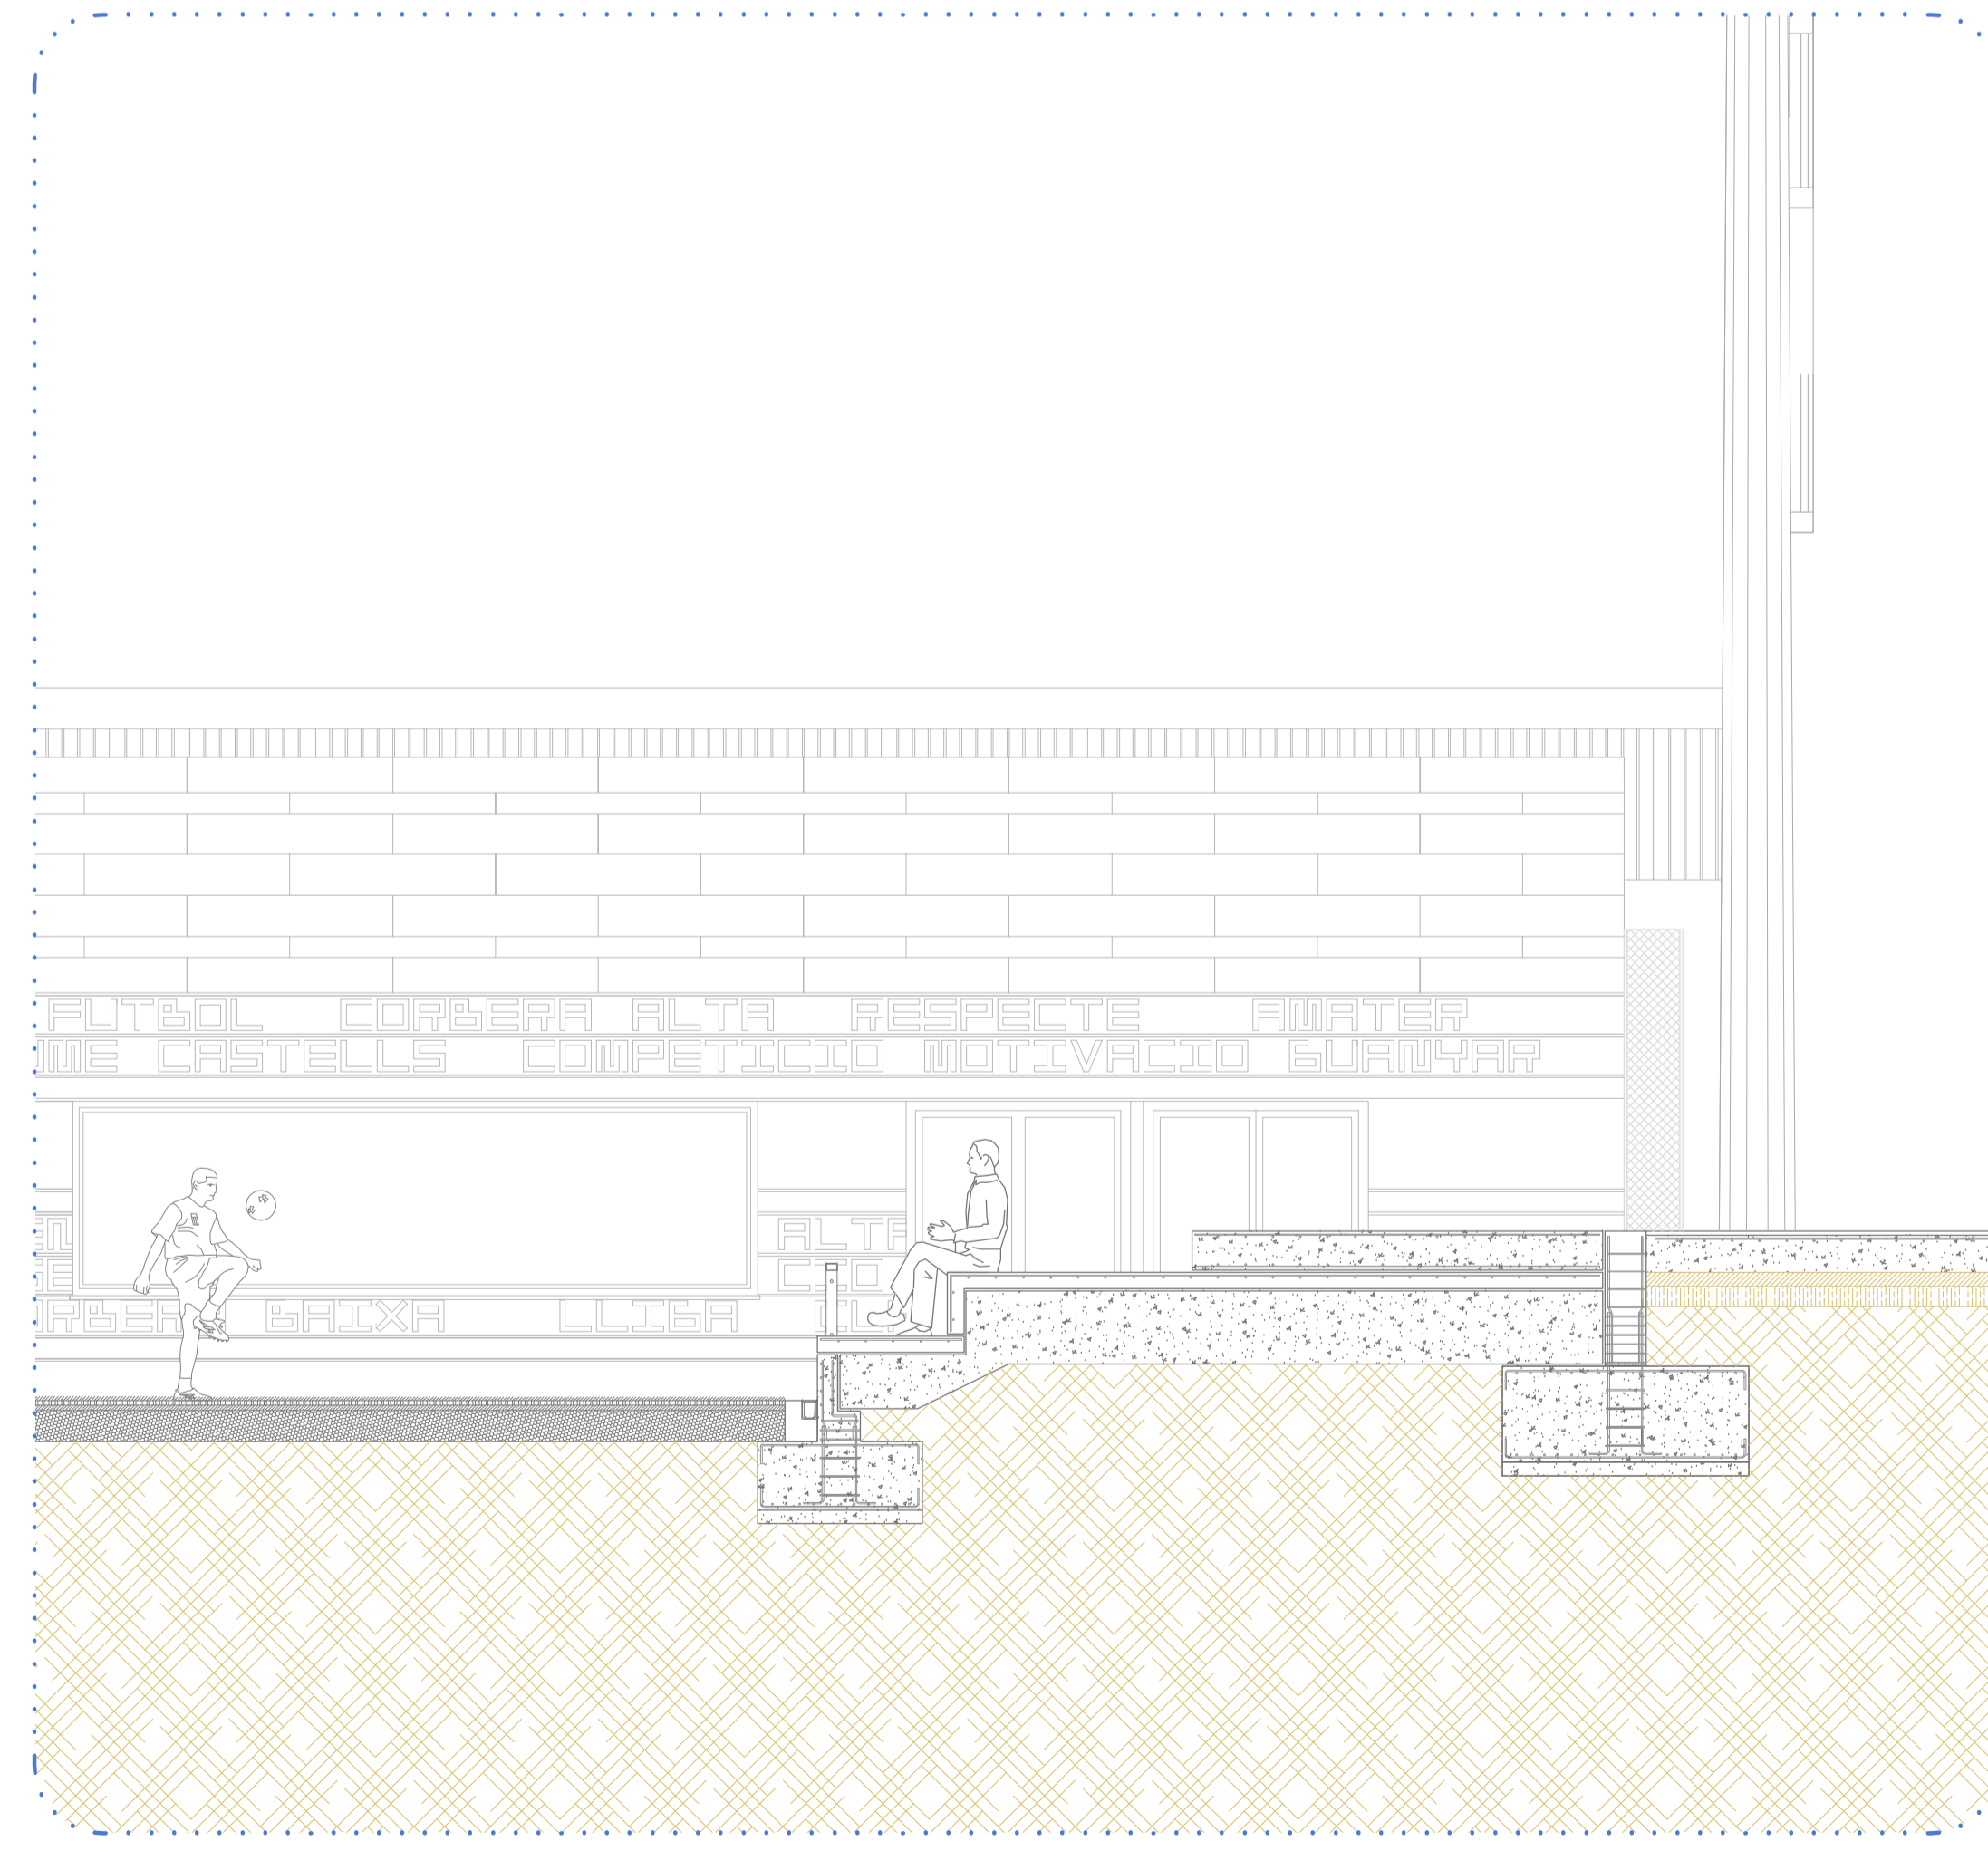

SECCIÓ A-A'