




ESQUEMA IL-LUMINACIÓ
ESCALA 1/2000

BBS490 - DLED Module - Unitat externa de la font d'alimentació.


L'elevada eficiència energètica de la família de downlights amb LED's, LuxSpace, possibilita la il·luminació general dels espais amb un consum molt reduït sense sacrificar la qualitat de la il·luminació.

El seu consum sumament baix permet estalvis considerables d'energia enfront els resultats obtinguts amb downlight amb llums tradicionals CFL. LuxSpace incorpora la última tecnologia en LED's.

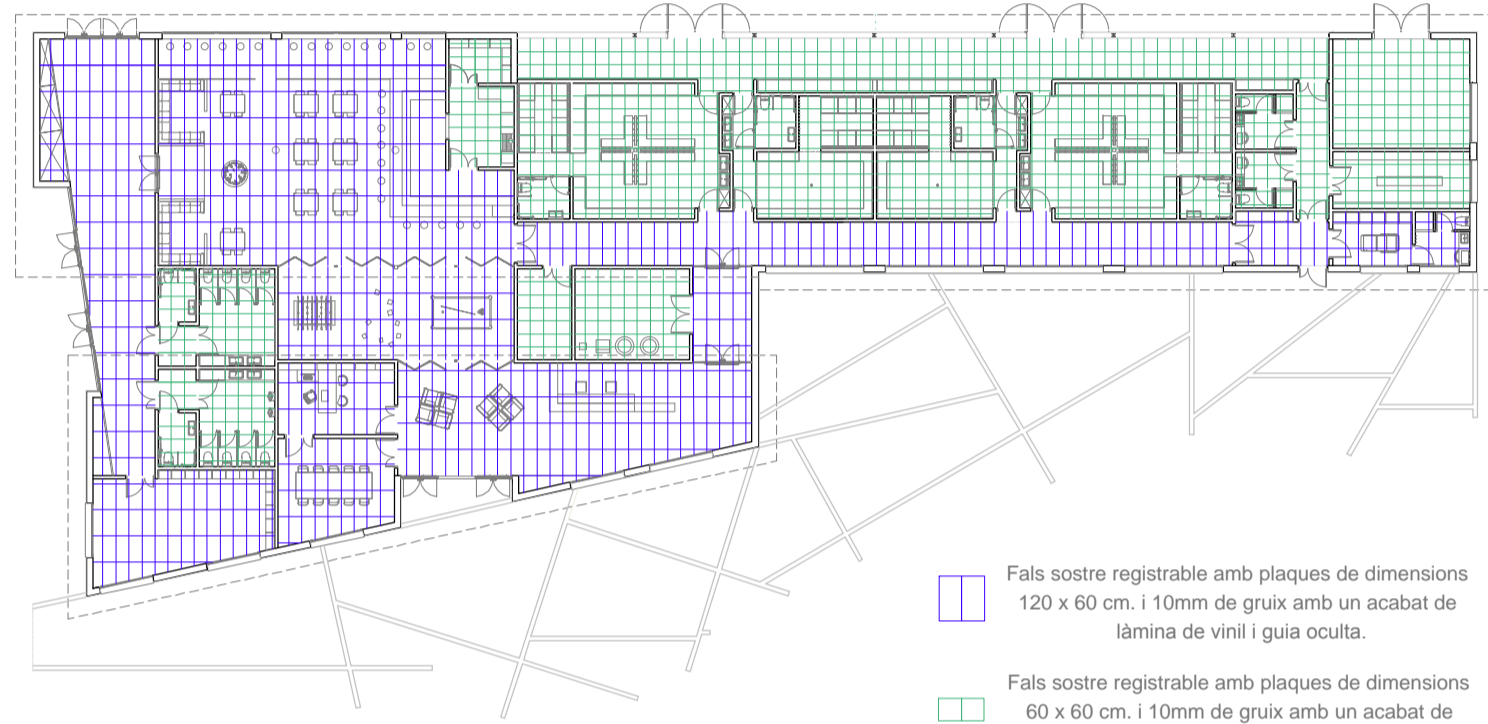


LLEGGENDA IL-LUMINACIÓ
 Sub-quadre
 Quadre General Baixa Tensió.


Fals sostre registrable amb plaques de dimensions 120 x 60 cm. i 10mm de gruix amb un acabat de làmina de vinil i guia oculta.
 Fals sostre registrable amb plaques de dimensions 60 x 60 cm. i 10mm de gruix amb un acabat de làmina de vinil i guia oculta.

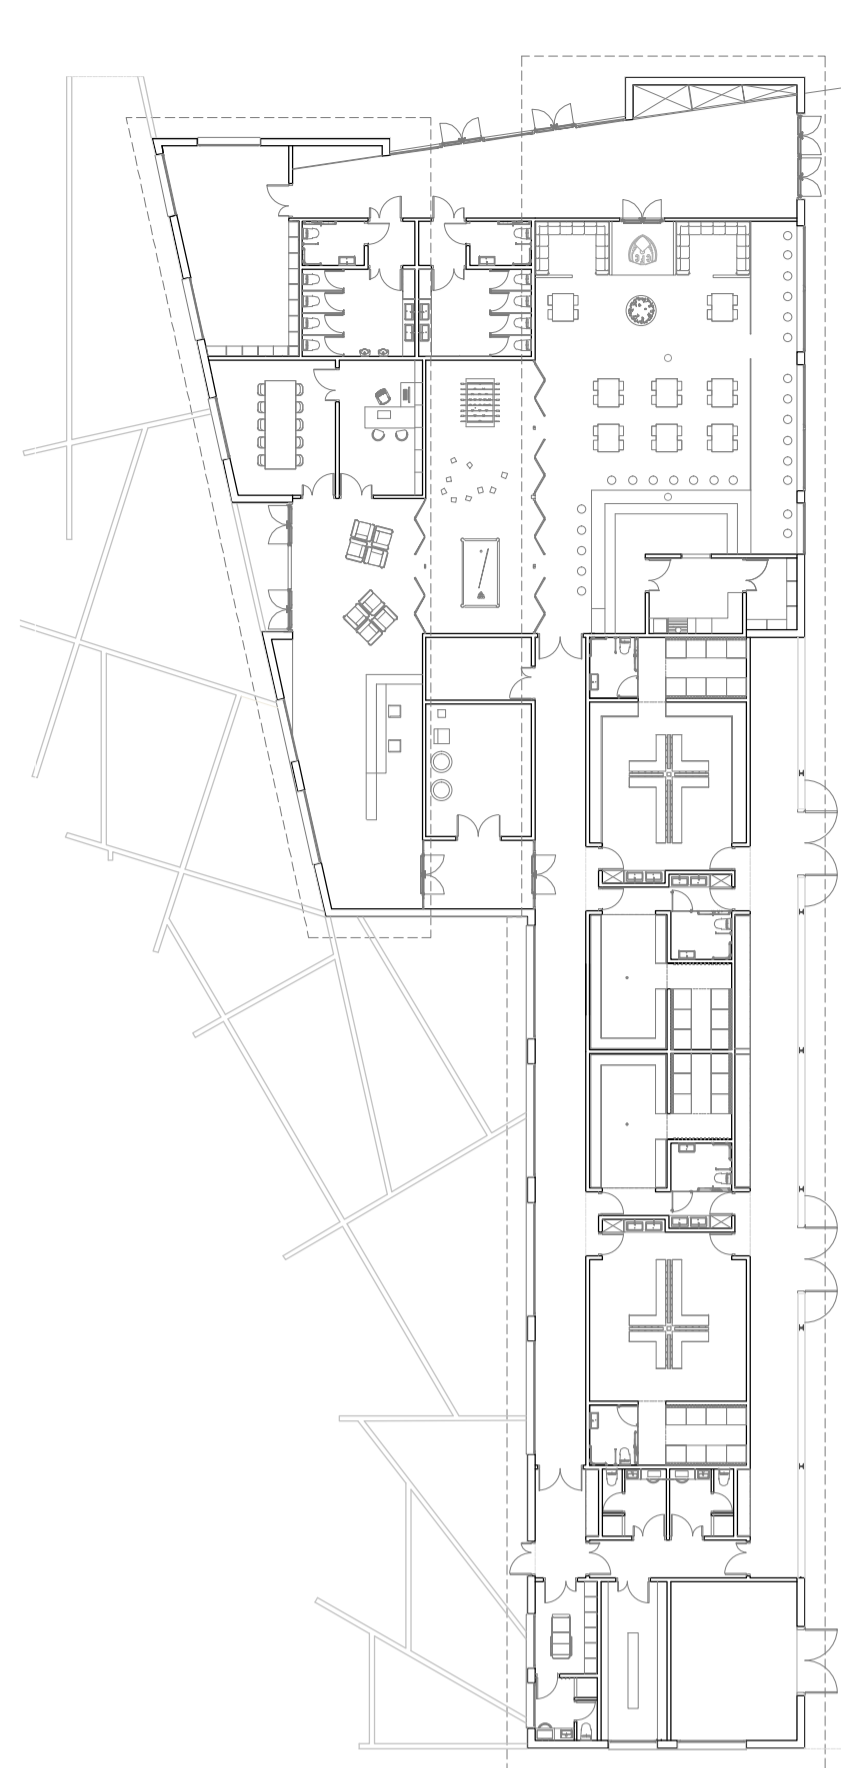

ESQUEMA IL-LUMINACIÓ CAMP
ESCALA 1/3000

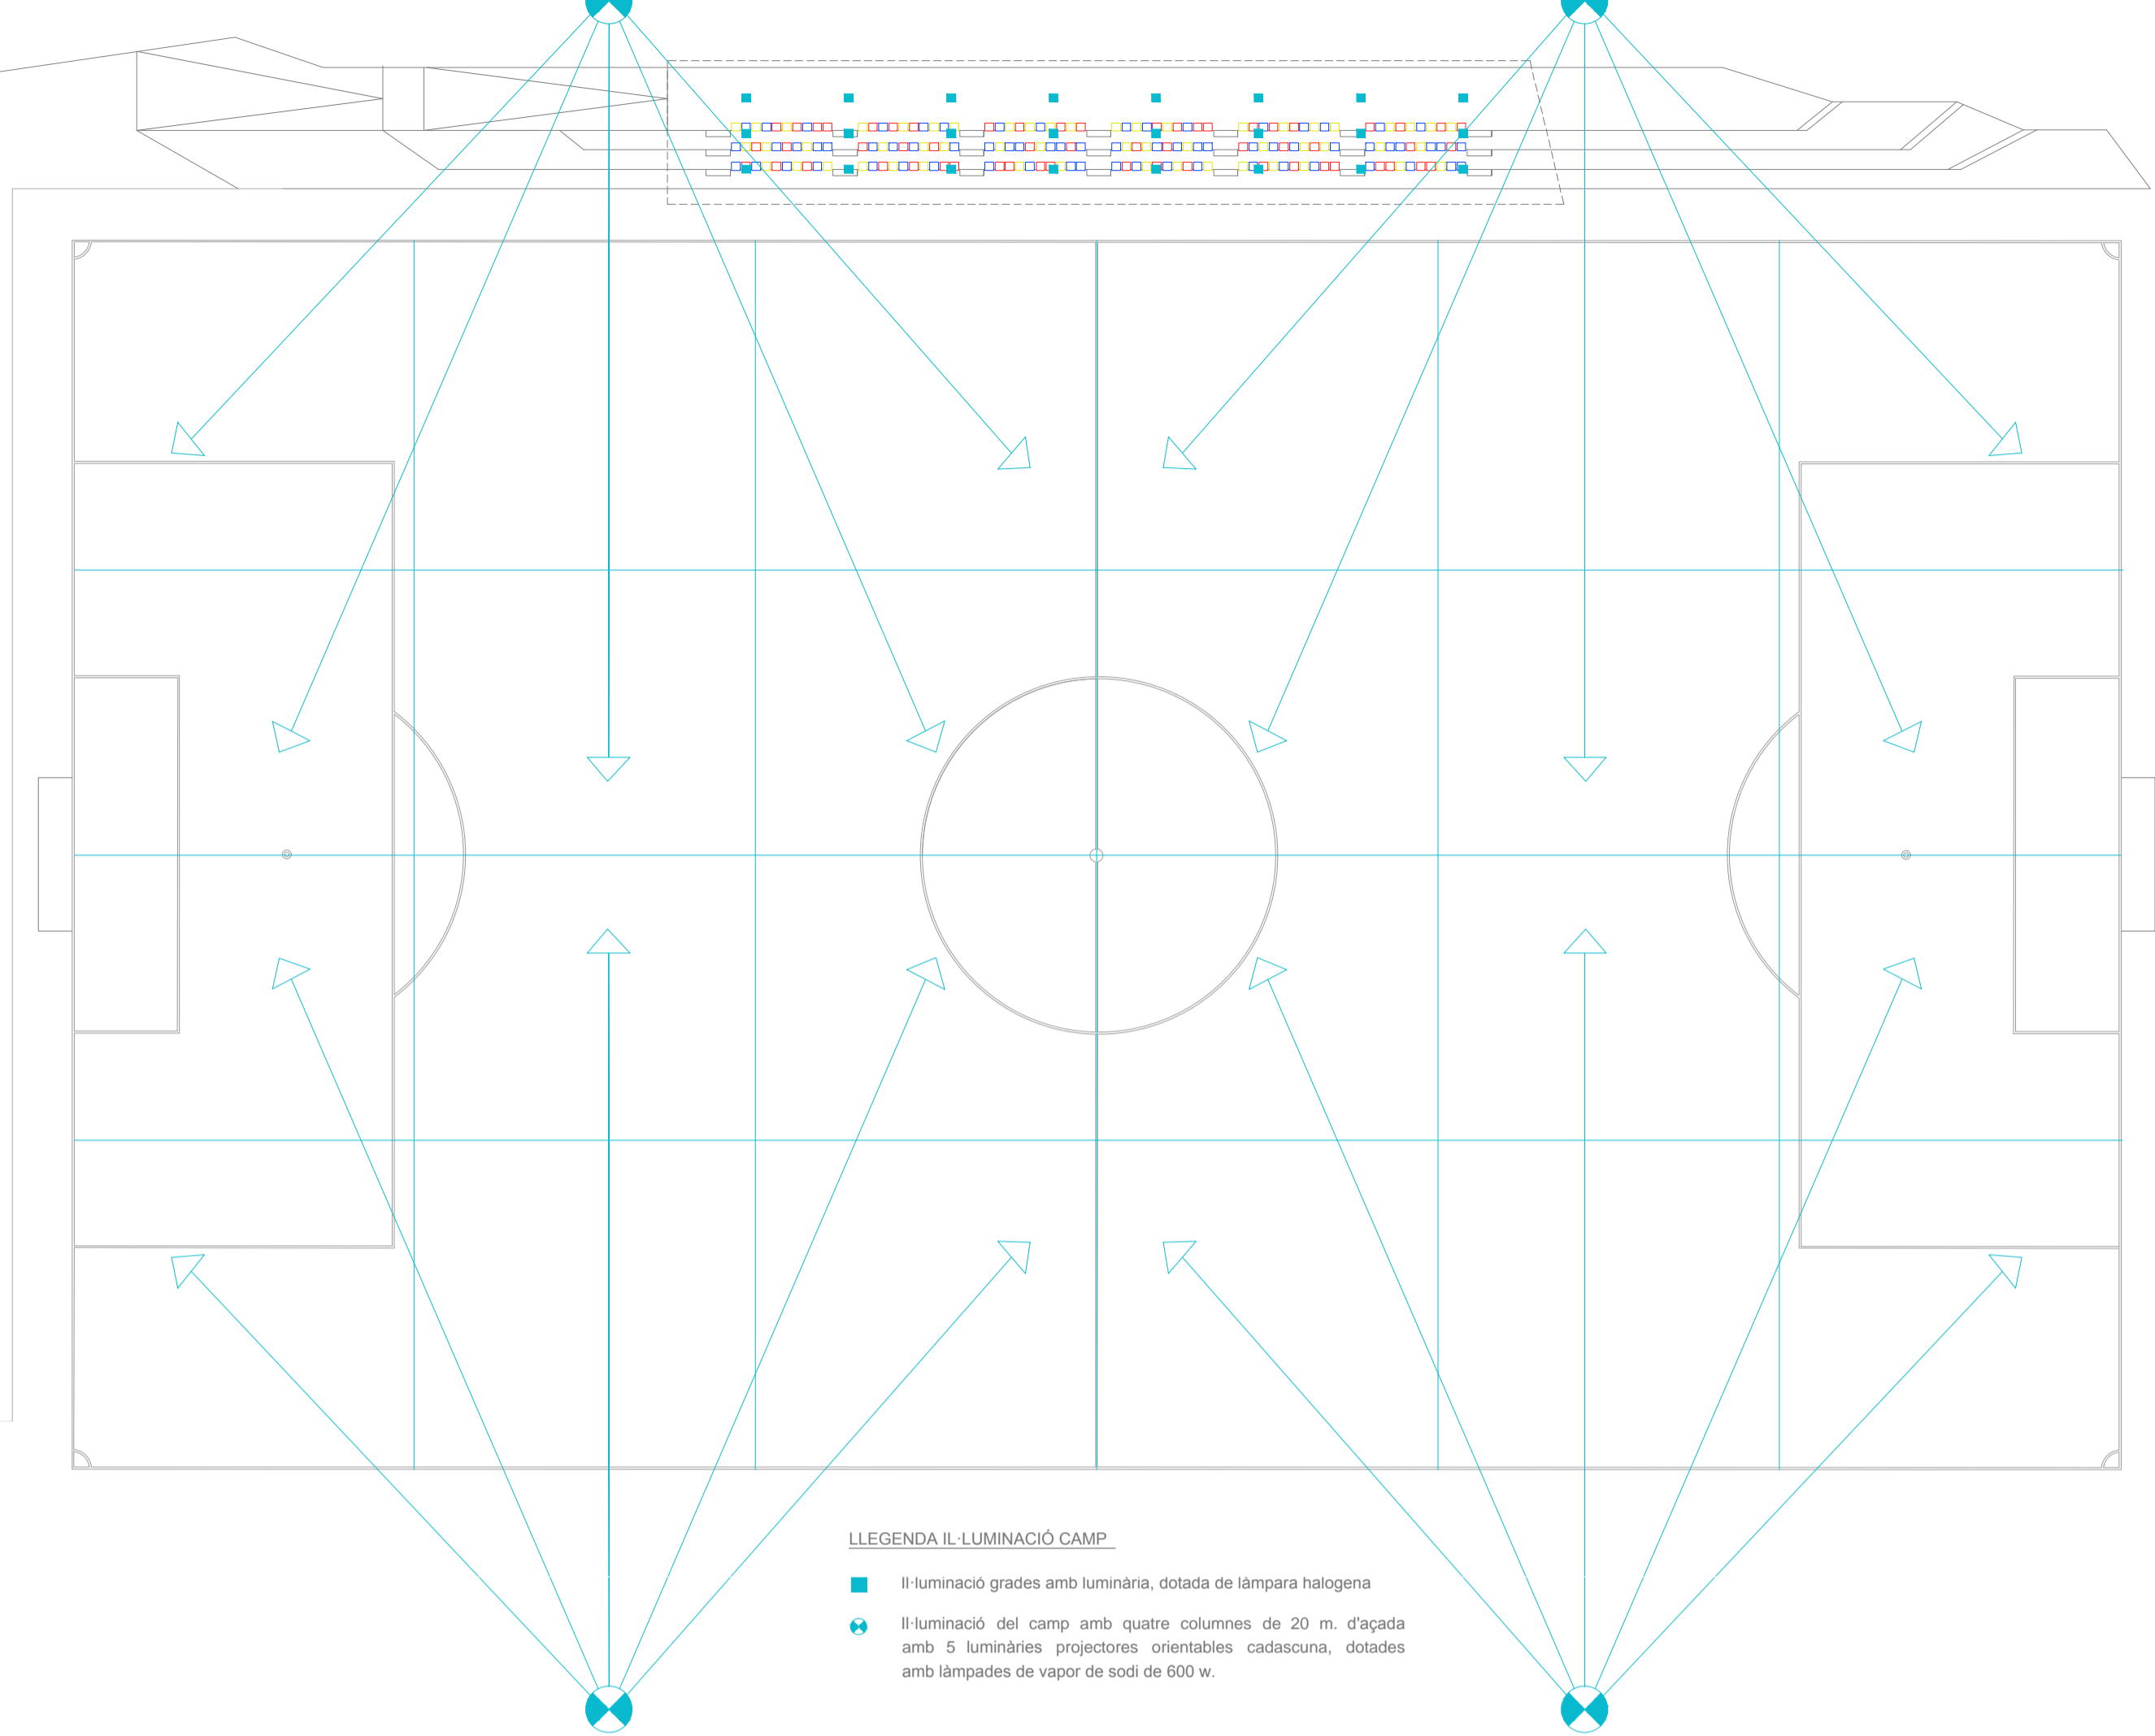


LLEGGENDA IL-LUMINACIÓ CAMP
 Il·luminació grades amb luminària, dotada de làmpara halògena
 Il·luminació del camp amb quatre columnes de 20 m. d'alçada amb 5 luminàries projectores orientables cadascuna, dotades amb làmpades de vapor de sodi de 600 w.

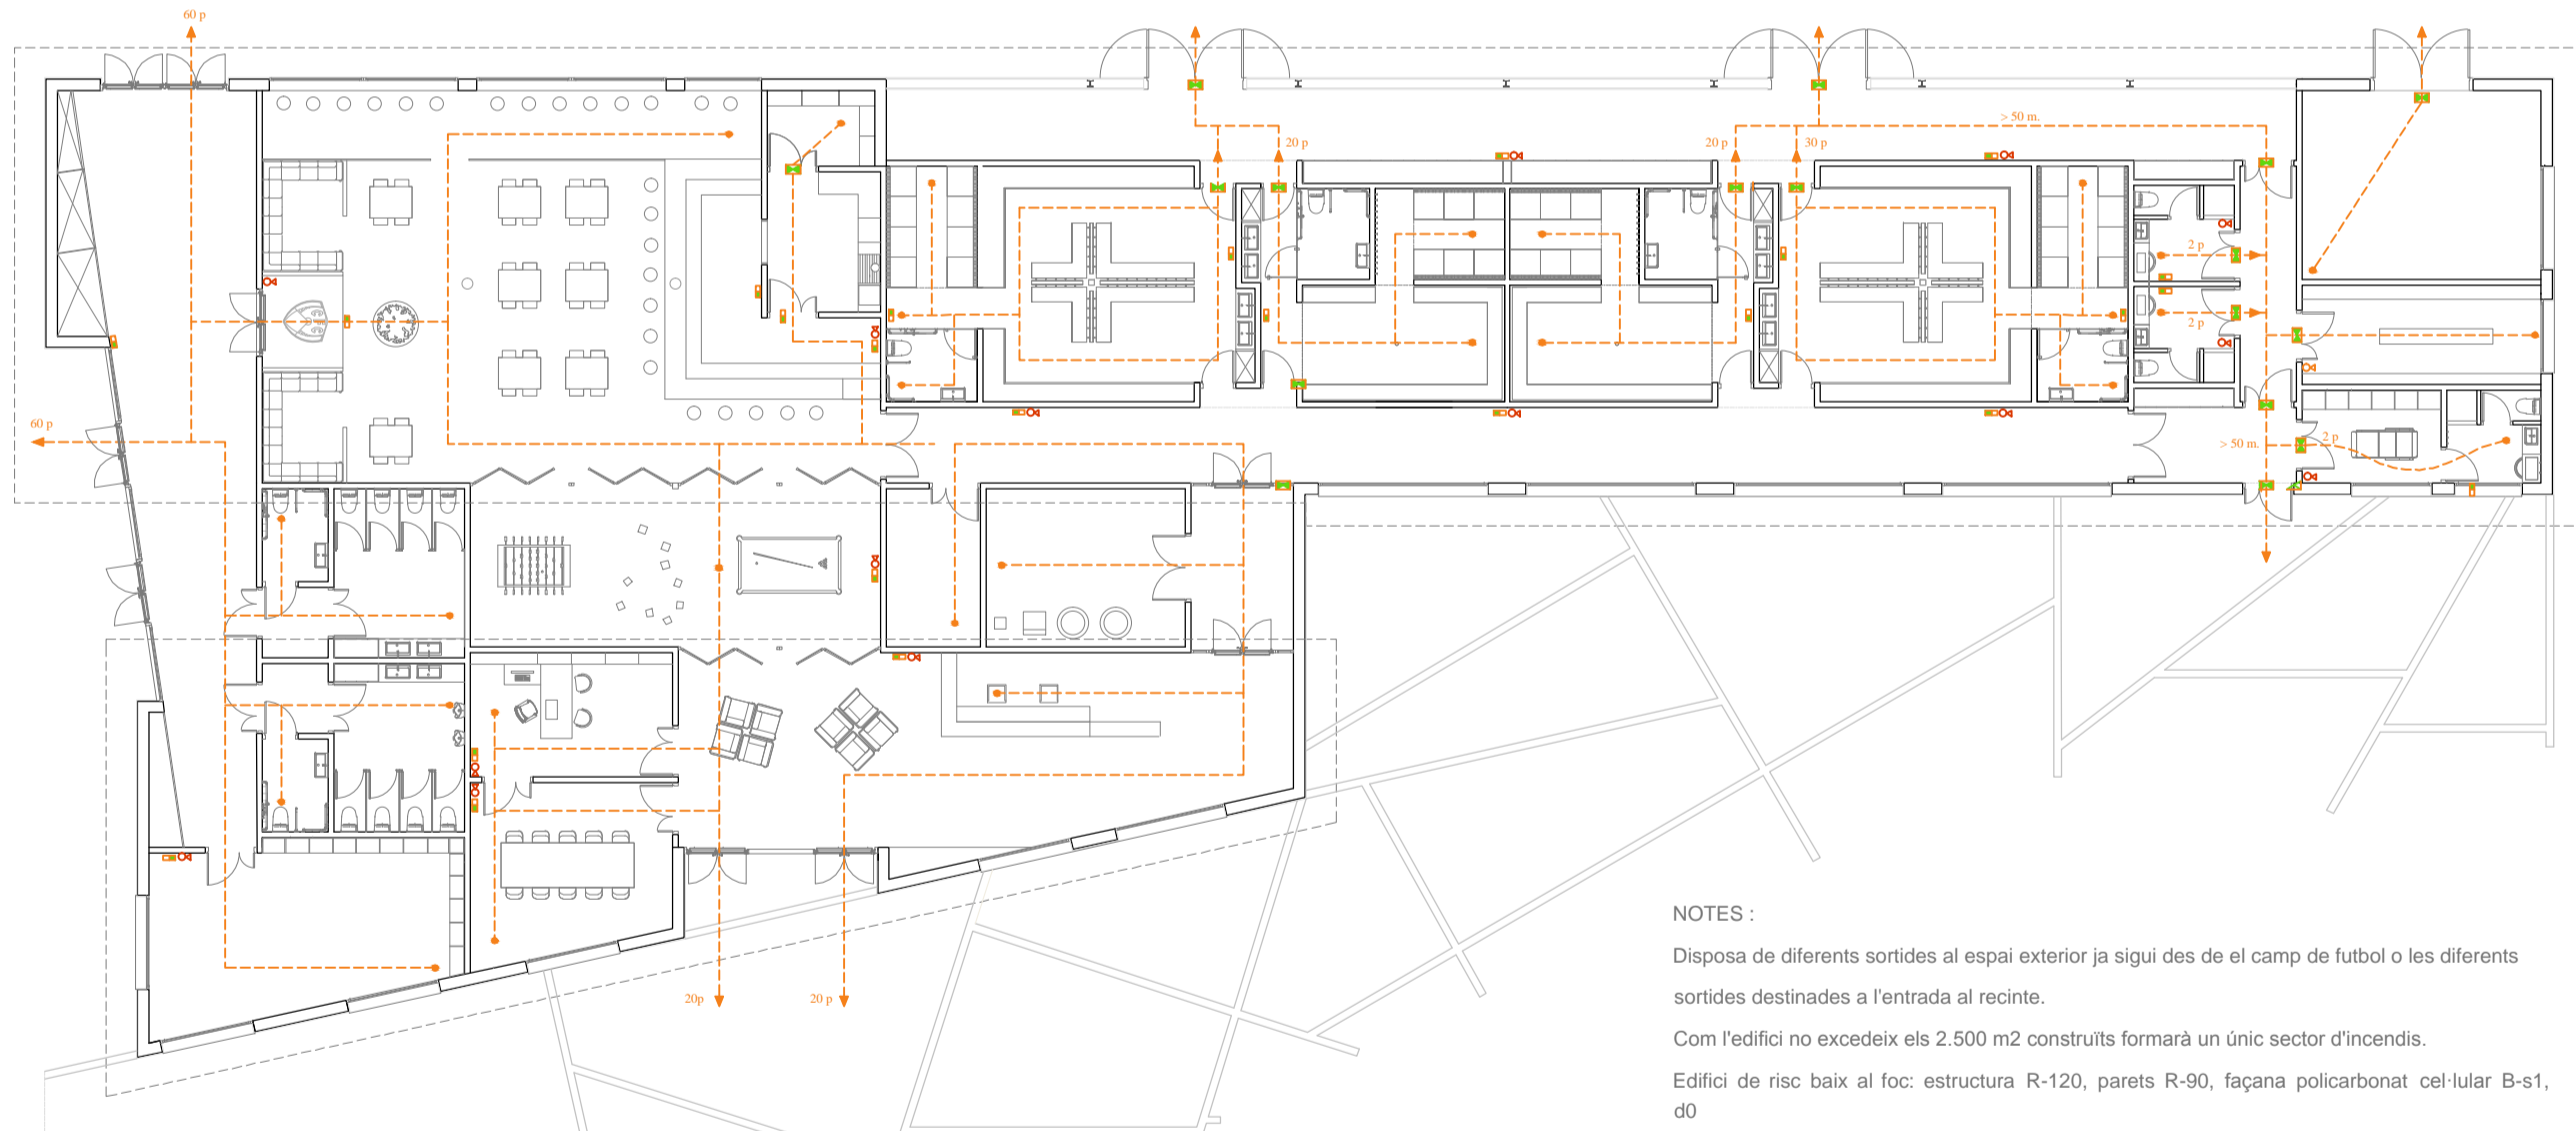



ESQUEMA MESURES CONTRA-INCENDIS
ESCALA 1/2000

- NOTES:
- Disposa de diferents sortides al espai exterior ja sigui des de el camp de futbol o les diferents sortides destinades a l'entrada al recinte.
 - Com l'edifici no excedeix els 2.500 m² construïts formarà un únic sector d'incendis.
 - Edifici de risc baix al foc: estructura R-120, parets R-90, façana policarbonat cel·lular B-s1, d0
 - No cal hidrants, perquè superfície construïda es < 10.000.
 - No cal boca d'incendis equipada, la superfície construïda d'edifici es < 500 m².
 - No cal detecció d'incendis, perquè hi hauran menys de 500 espectadors.
 - Els pilars composts per HEB-160 estaran hidrofugats i forrats amb panells fenòlics.

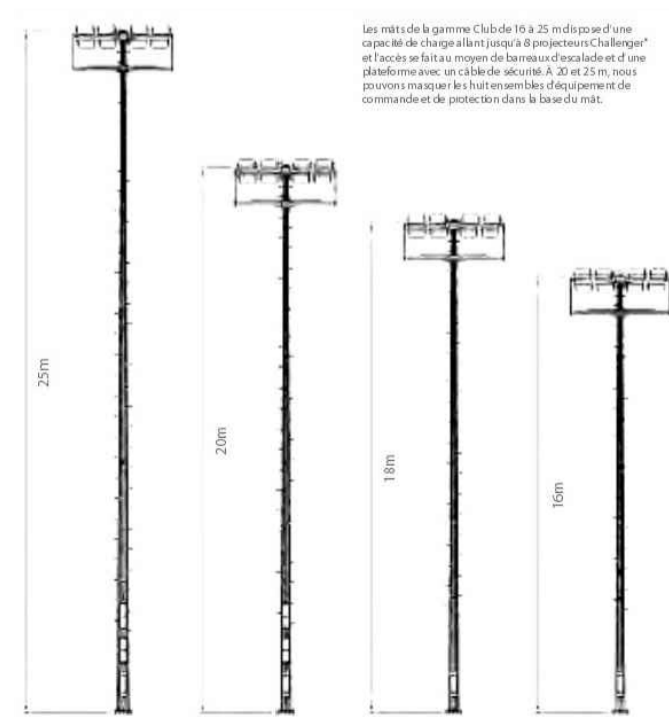

DETALL DE LA REVISTA "ABACUS"

DETALL FONAMENTACIÓ
COLUMNA LUMINÀRIA (E:1/20)

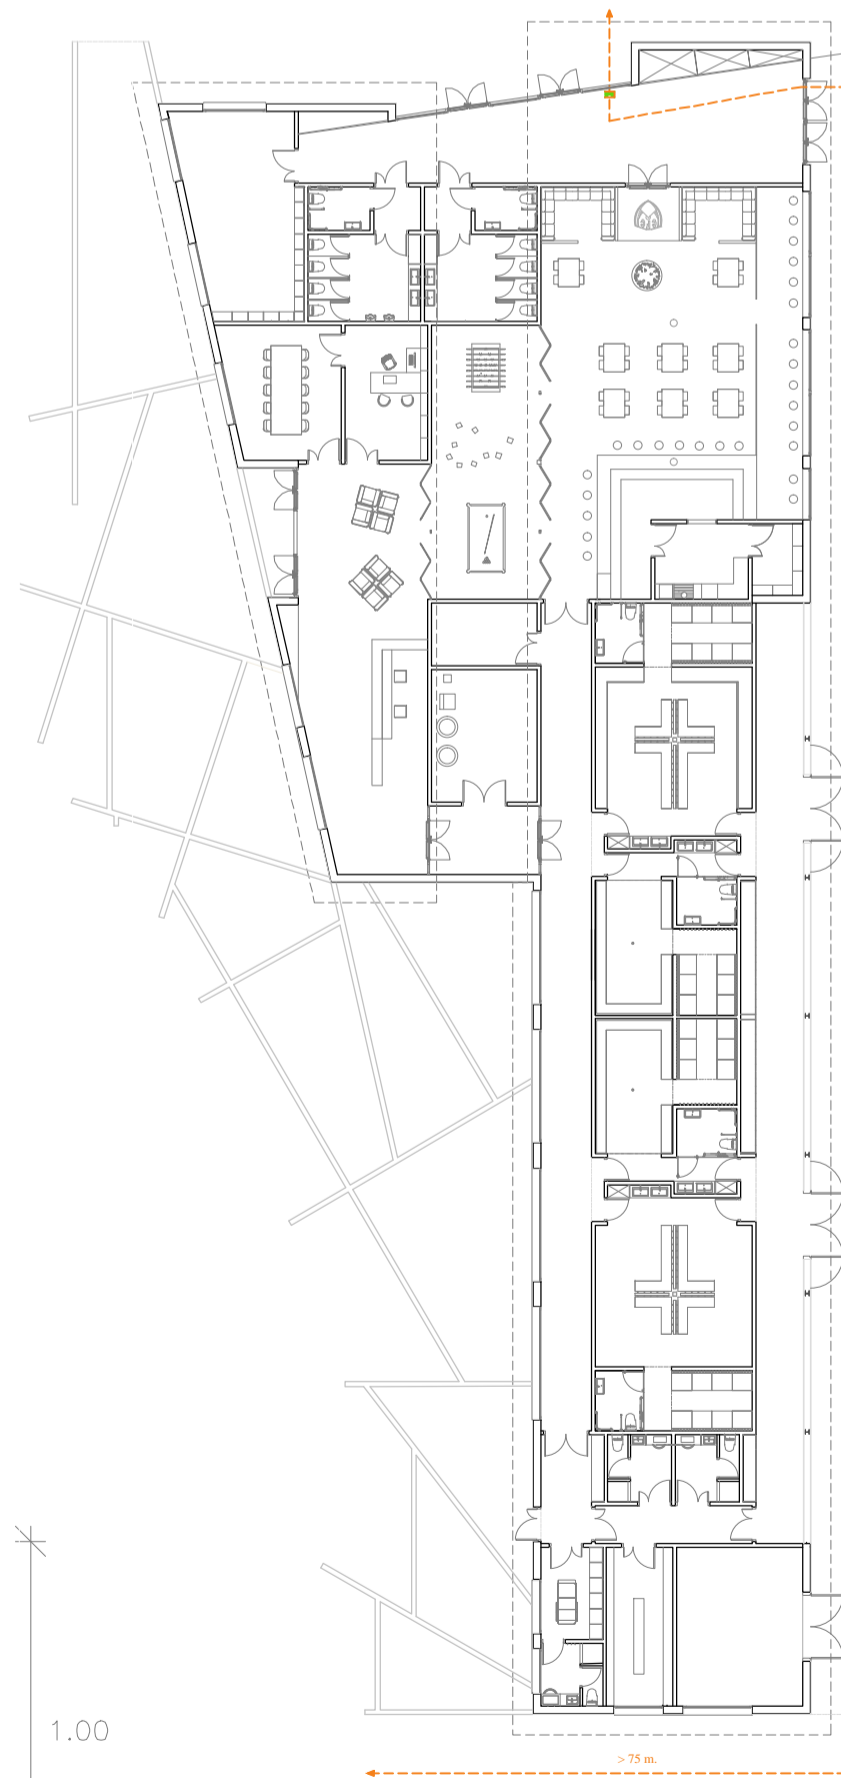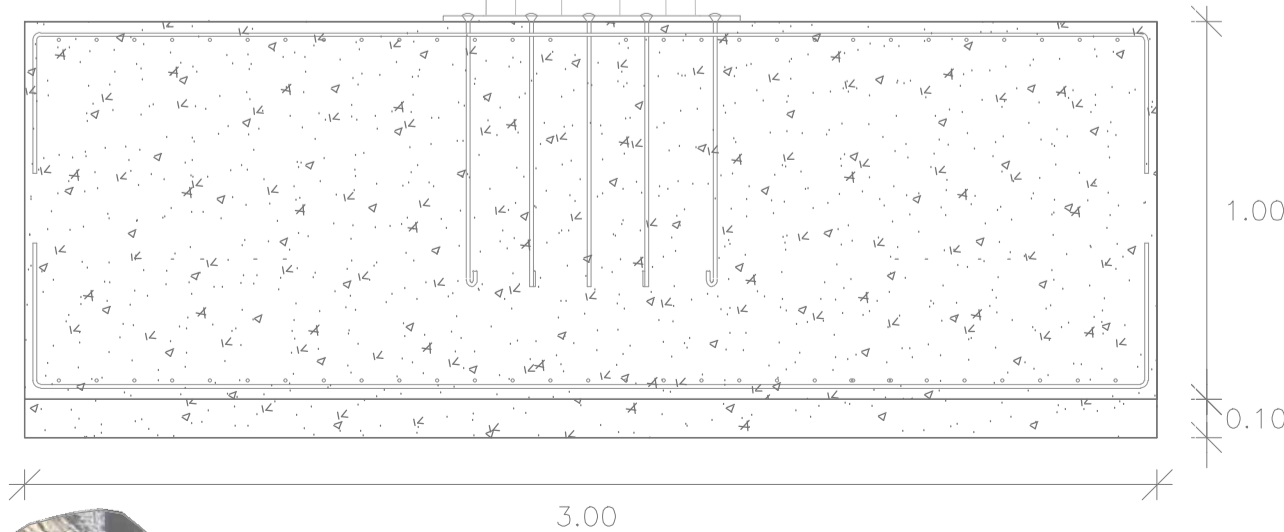

ESQUEMA INCENDIS DEL CAMP
ESCALA 1/3000

LLEGGENDA MESURES CONTRA-INCENDIS

- Recorregut d'emergència en espais de pública concurrència interiors < 25 m.
- Recorregut d'emergència, en espais de pública concurrència a l'aire lliure recorregut < 75 m.
- 65 p** Càlcul de pesones per recorregut d'emergència

- Extintor de pols seca
- Extintor de CO₂ per foc elèctric
- Llum d'emergència amb indicació
- Llum d'emergència estanca a paret

