

Interrelacions entre plantes i programa

ADMINISTRACIÓ

Hall
 Sala reunions
 Recepció recepcionista, seguretat
 Direcció director/a

PERSONAL

Bugaderia personal neteja
 Sala instal.lacions tècnic manteniment
 Magatzem
 Vestidors, sala descans
 3 habitacions personal
 Cuina cuiners/es, ajudants
 Cambra, residus

SERVEIS GENERALS

Menjador
 A l'interior de l'església
 Sostres alts
 Poca llum natural
 Disminució de l'anxietat
 Sentiment de petit
 Tranquil·litat

Sala fisioteràpia fisioterapeuta
 Millora la circulació
 Millorar l'elasticitat
 Més flexibilitat
 Mantenir una bona actitud postural
 Disminuir el dolor muscular
 Desenvolupar l'esquema corporal
 Evitar o prevenir la rigidesa articular

Piscina hidroteràpia fisioterapeuta
 Restaurar la mobilitat
 Millorar l'equilibri
 Millorar la coordinació
 Potenciar l'estat d'ànim
 Facilitar la circulació
 Afavorir l'espriacació

Sala arteràpia monitor/a
 Expressar els seus sentiments
 Expressar pensaments i idees
 Promoure la consciència
 Accés a conflictes profunds

Sala musicoteràpia monitor/a
 Estimular l'atenció i concentració
 Regular l'estat d'ànim i l'humeur
 Obre canals de comunicació
 Facilitar habilitats socials
 Millorar funcions cognitives
 Millores en aspectes del llenguatge

Sala teatre i dansateràpia monitor/a
 Reforçar l'autostima
 Augmentar la seguretat
 Millorar la memòria
 Facilitar la comunicació
 Major capacitat d'aprenentatge
 Increment de la capacitat creativa

Sala relaxació i risoteràpia monitor/a
 Augment del nivell de consciència
 Disminució de l'anxietat
 Augment de la velocitat de reflexos
 Augment de la capacitat de concentració
 Major nivell de repòs
 Augment del nivell d'energia
 Més vitalitat
 Recuperació després dels esforços

SERVEIS ESPECIALS

Metge metge/ssa
 Enfermeria enfermer/a, auxiliar
 10 llits d'atenció

SERVEIS RESIDENCIALS


10 habitacions individuals
 27 habitacions dobles

SERVEIS EXTERIOR


Jardí jardiner/a
 Plaça
 Aparcament

80 residents

15 treballadors

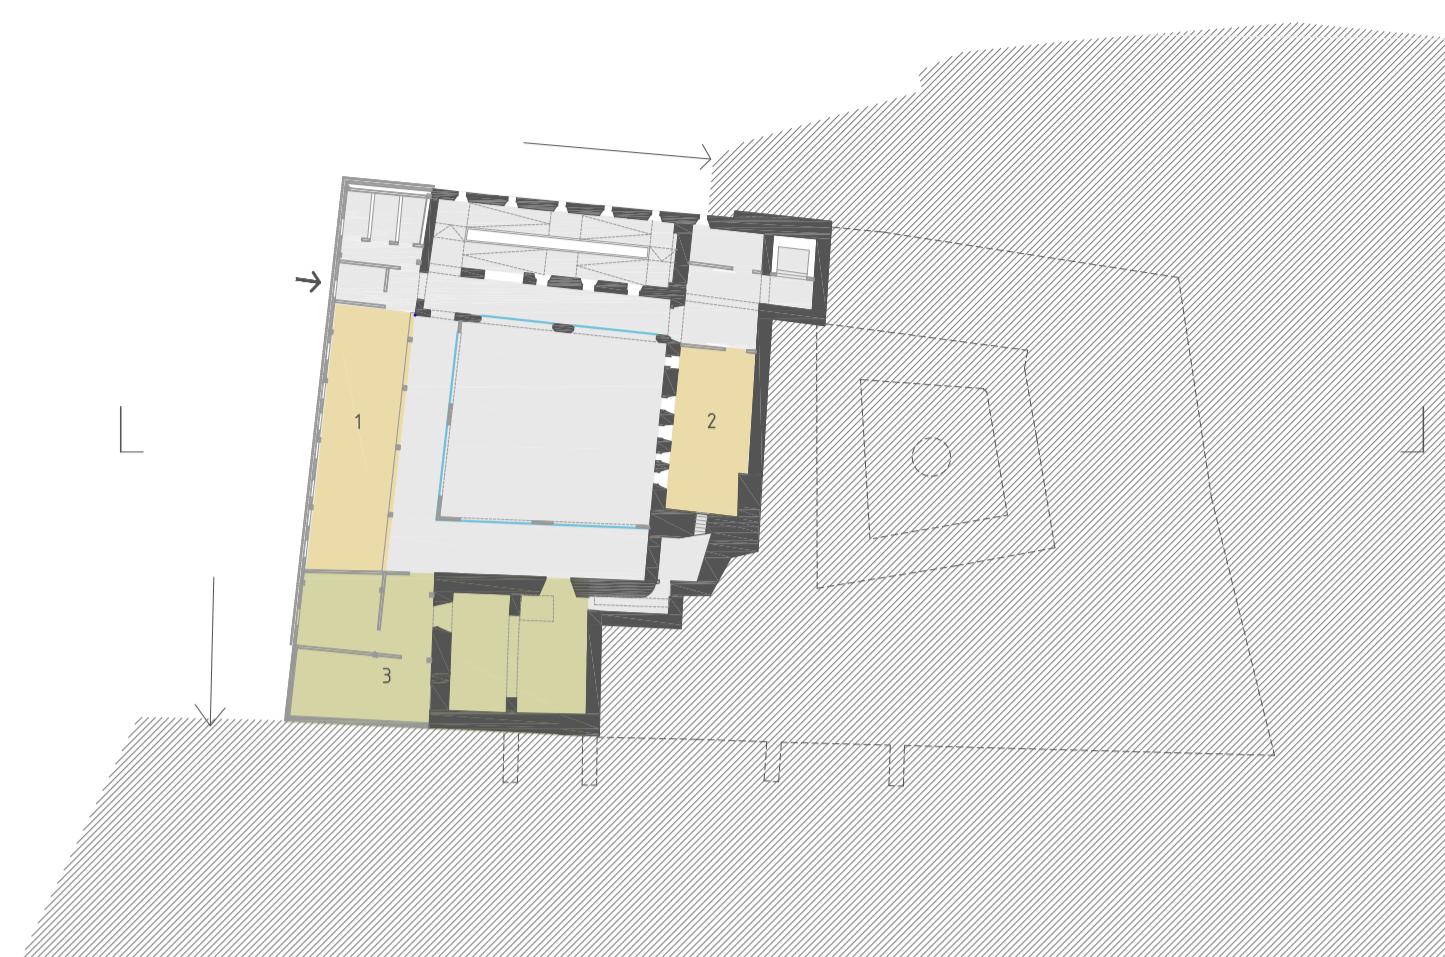


planta -1
 3 Sala instal.lacions
 2 Sala fisioteràpia
 1 Piscina hidroteràpia

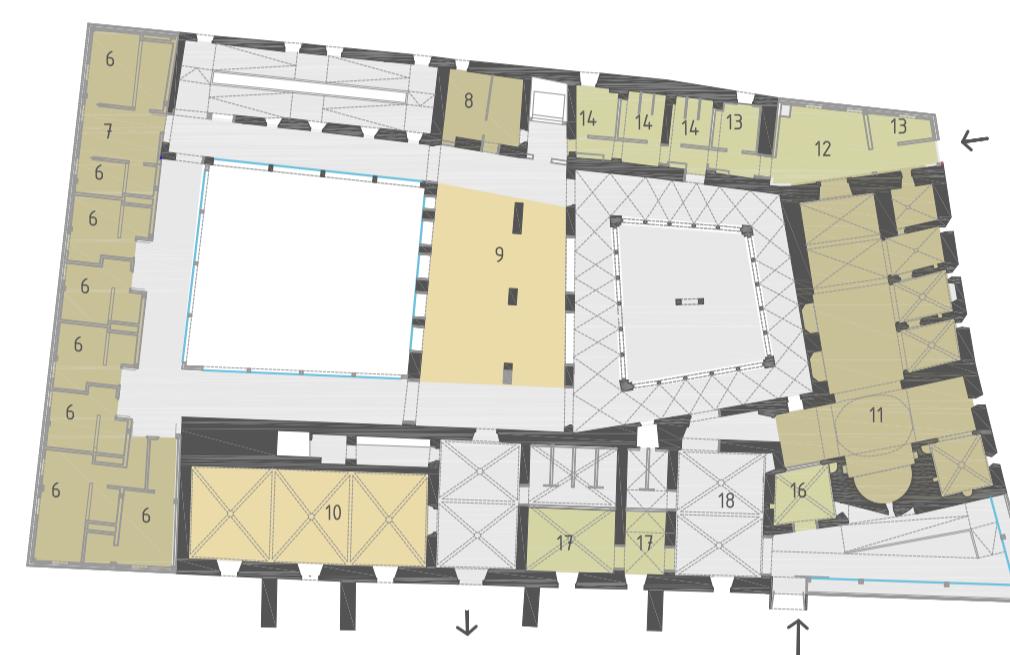


planta 0
 18 Hall
 17 Sala reunions, director
 16 Recepció
 14 Vestidors, sala descans
 13 Cambra, residus
 12 Cuina
 11 Menjador
 10 Sala musicoteràpia
 9 Sala arteràpia
 8 Metge
 7 Enfermeria
 6 Llits d'atenció



planta 1
 23 Habitacions personal
 22 Sala teatre i dansa
 21 Sala relaxació
 20 Habitacions individuals
 19 Habitacions dobles

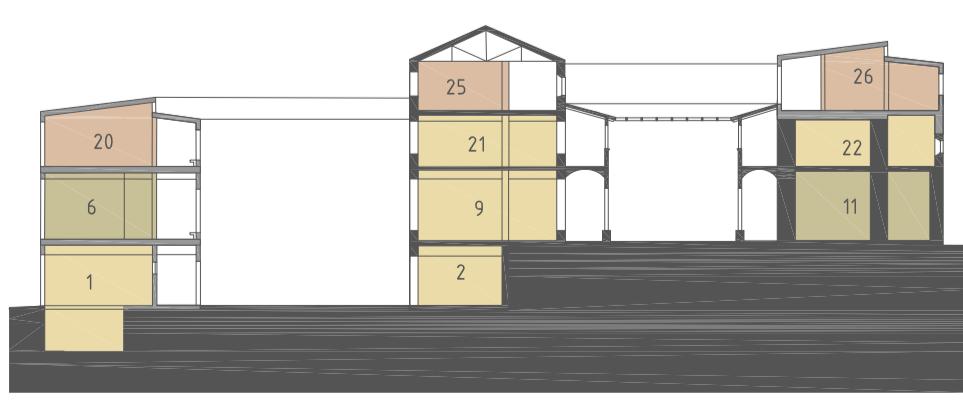

secció longitudinal 1:500

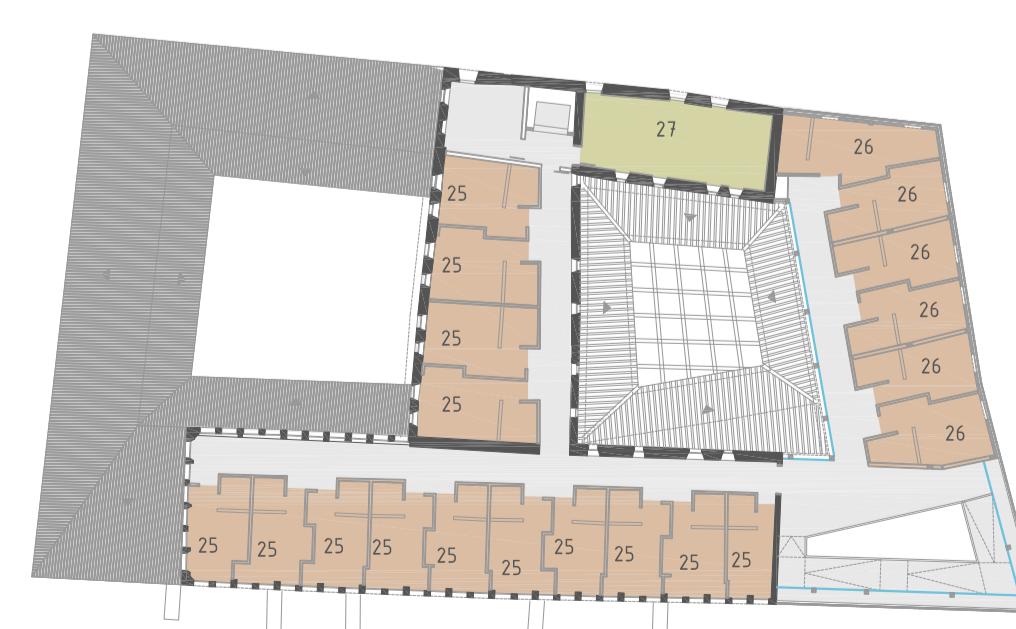

planta 2
 27 Bugaderia
 26 Habitacions individuals
 25 Habitacions dobles

programa per plantes 1:500