


APARADOR

ELEMENT COLONITZADOR DE PLANTES BAIXES

POSSIBILITATS
Les peces encaixades de colonitzar i donar un llenguatge com a les plantes baixes seran els aparadors que es plantegen com a elements mòbils sobre rodes.

Aquests aparadors permeten una gran llibertat alhora d'interpretar les possibles relacions entre comerç i carrer, amb aquest element es deixa entera la idea que el límit entre comerç i carrer és una simple línia rodada per un tancament rigid permeten donar gruix al límit, quan convé el carrer entra al comerç o el comerç surt al carrer, es genera un espai lliandar capaç de contenir noves activitats i evolucionar aspectes com els espais per a fumadors, aconseguir una relació més amable entre carrer i comerç desdibixant-se el límit.

Gràfic massa emputxada-estirada sobre rodes en relació a l'edat

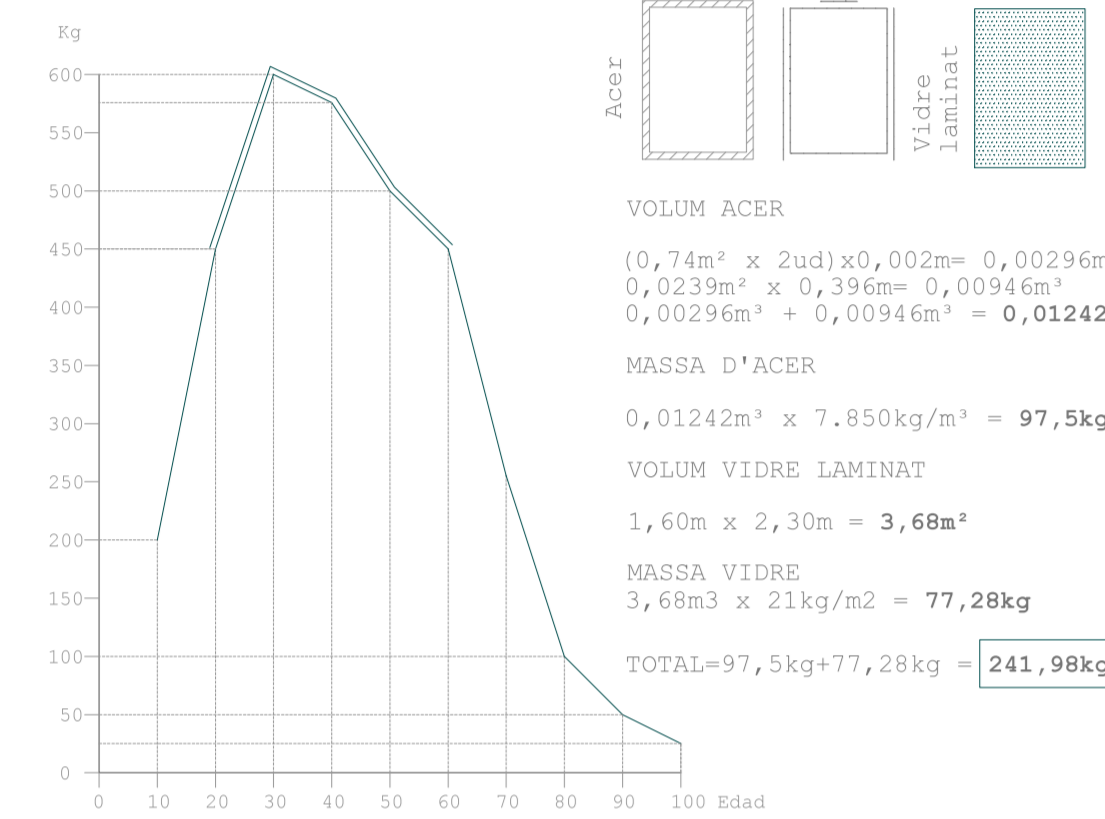


Podem observar a la gràfica que dins l'edat laboral (16-65 anys) la massa màxima transportable durant 5 minuts sense patir lesions és, en l'edat més desfavorable, de 450 kg. Serà doncs aquest el pes màxim a tenir en compte a l'hora de dissenyar l'aparador. També ens podem adonar que en els grans magatzems de bricolatge o mobles els carrits de compra poden arribar a transportar 1000kg, cosa que ens permet entendre la magnitud de pes que es pot arribar a arrossegar.




- Llegenda aparador plugin**
- 1- Vidre laminat stadip climatit de 160cm x 230cm x 0,9cm. Encolat linealment amb silicona estructural
 - 2- perfileria de 3mm de gruix d'acer pintada amb pintura antioxidant amerite
 - 3- Maneta d'acer amb acabat de fusta
 - 4- Rodes industrials de Ø10cm capacitat de resistència puntual 100kg
 - 5- Taulons de fusta contralaminada de 5 cm de gruix
 - 6- Perfil en L d'acer de 40x15x0,9cm amb lamina interior de neoprè
 - 7- Tancament amb clau
 - 8- Escombreta
 - 9- Barra d'acer Ø3cm

ÚS APARADOR

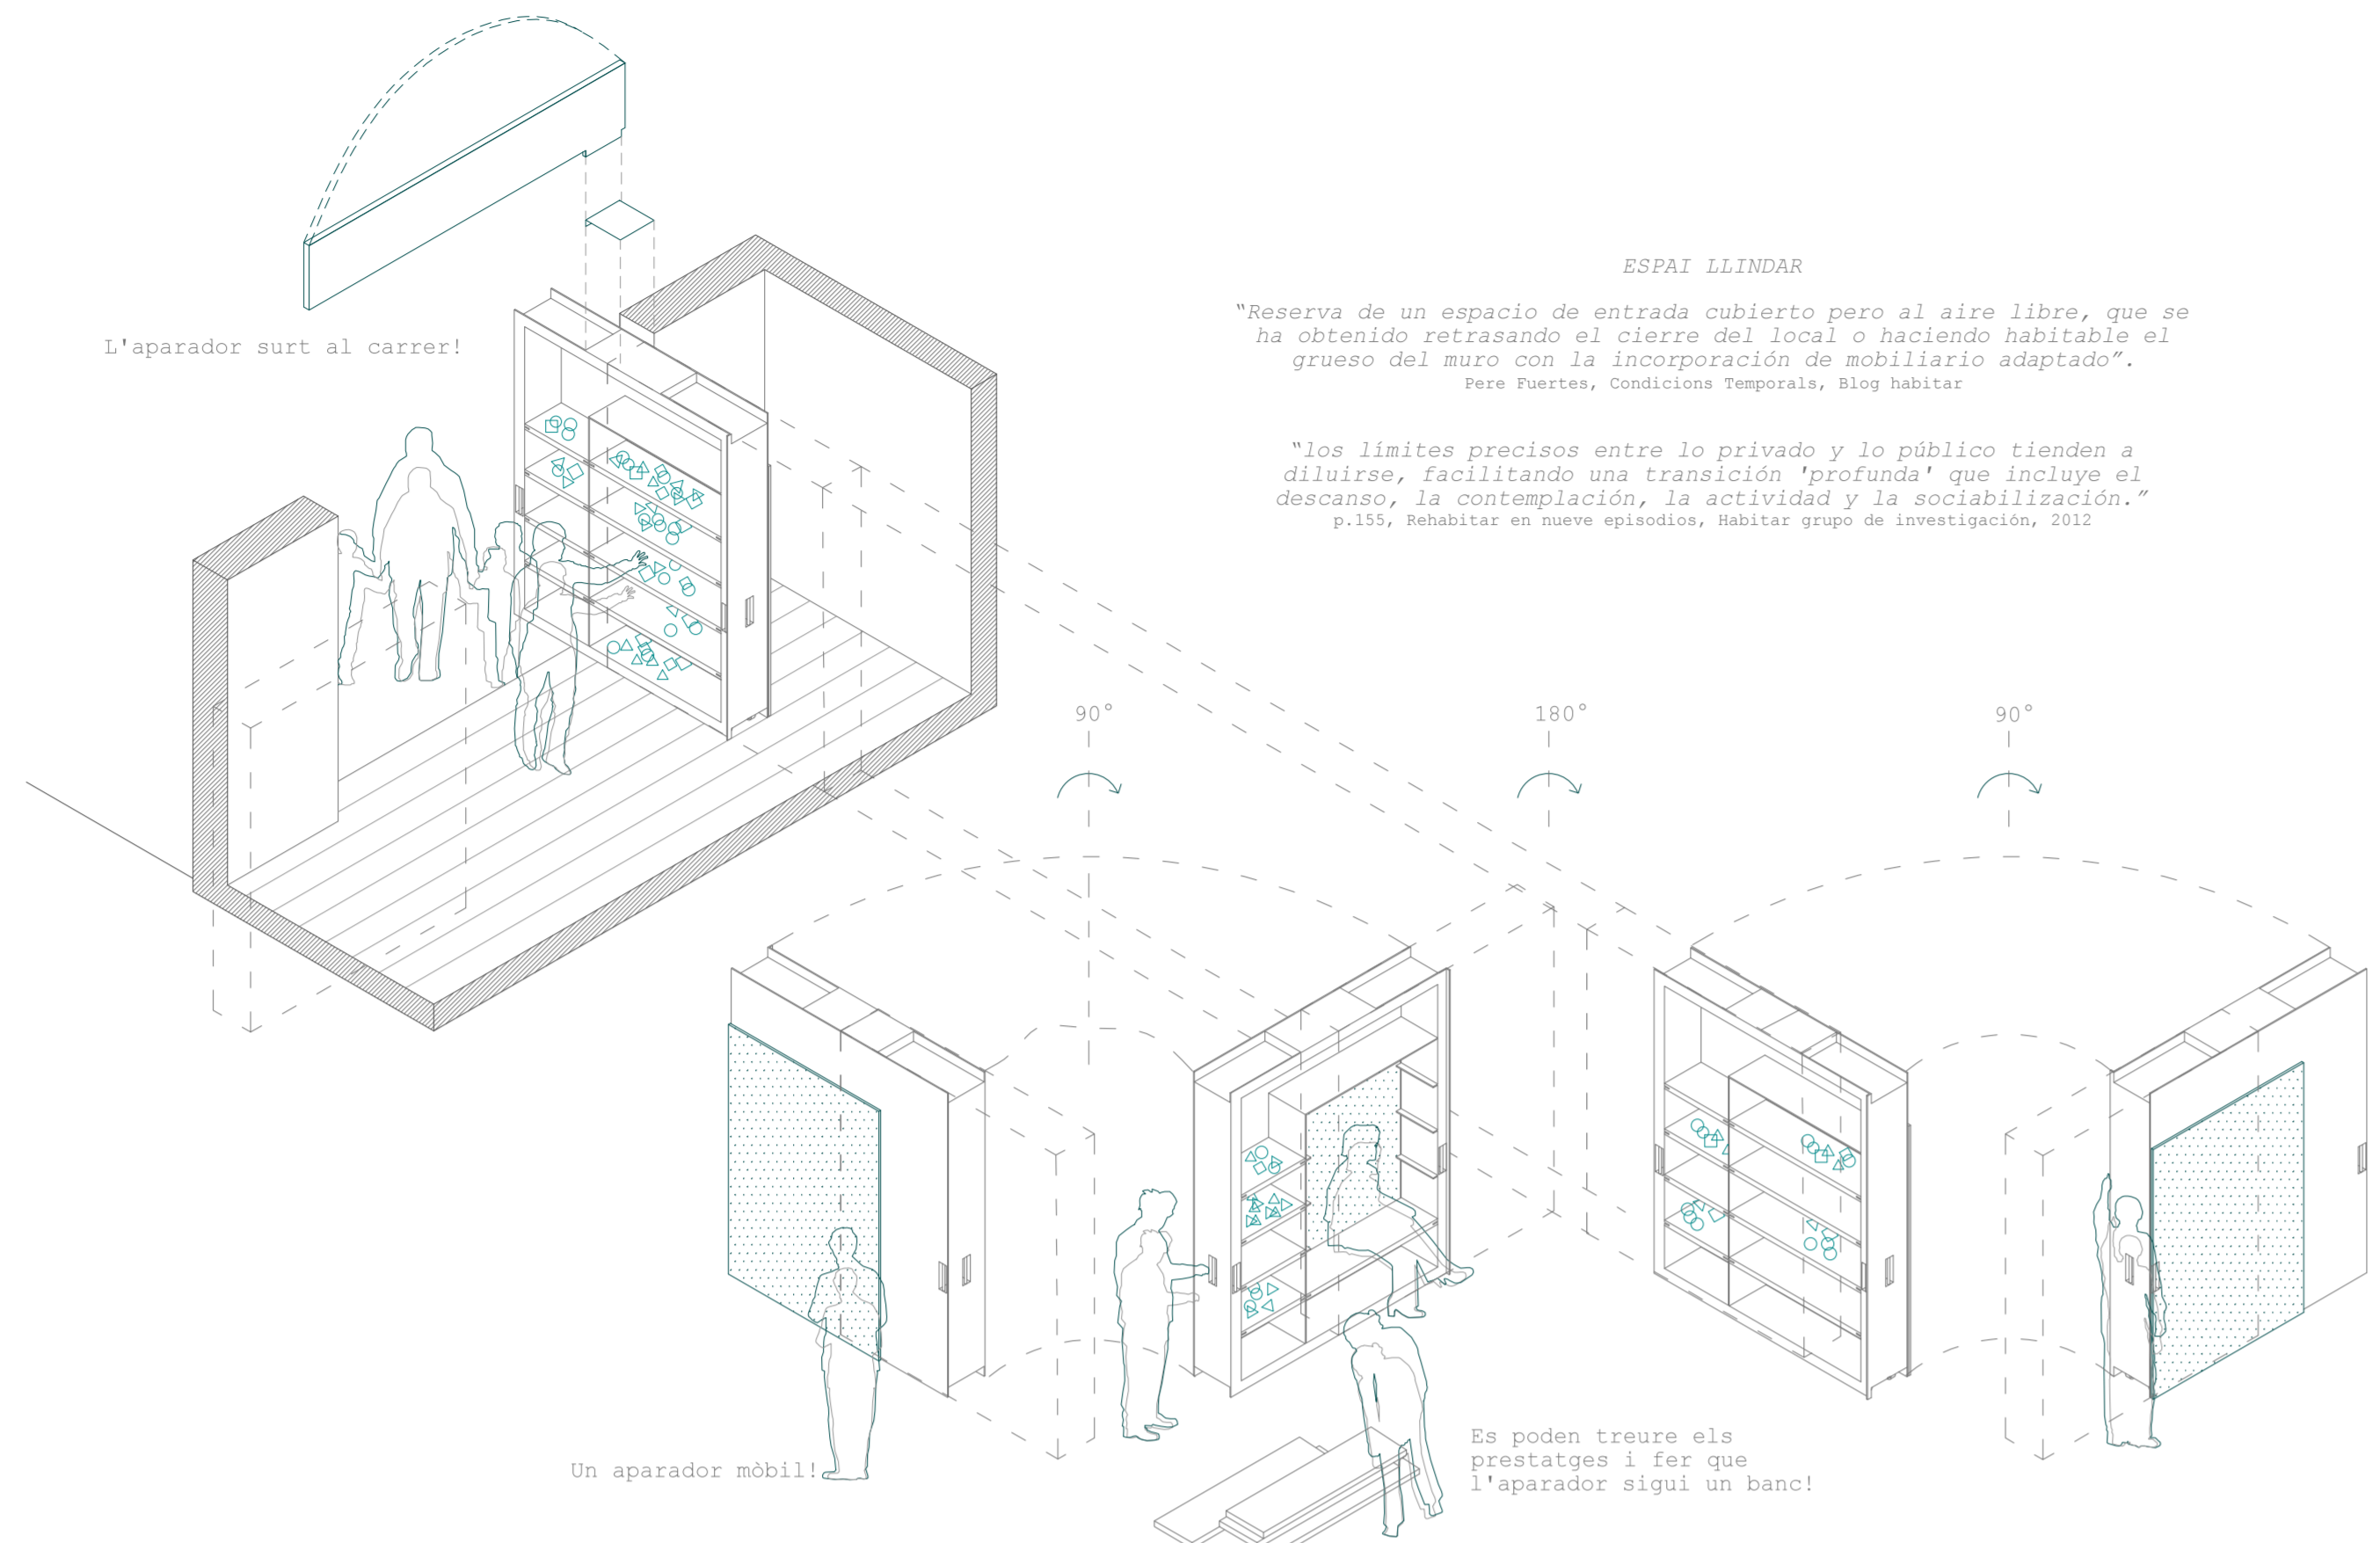


APARADOR DESGLOSAT

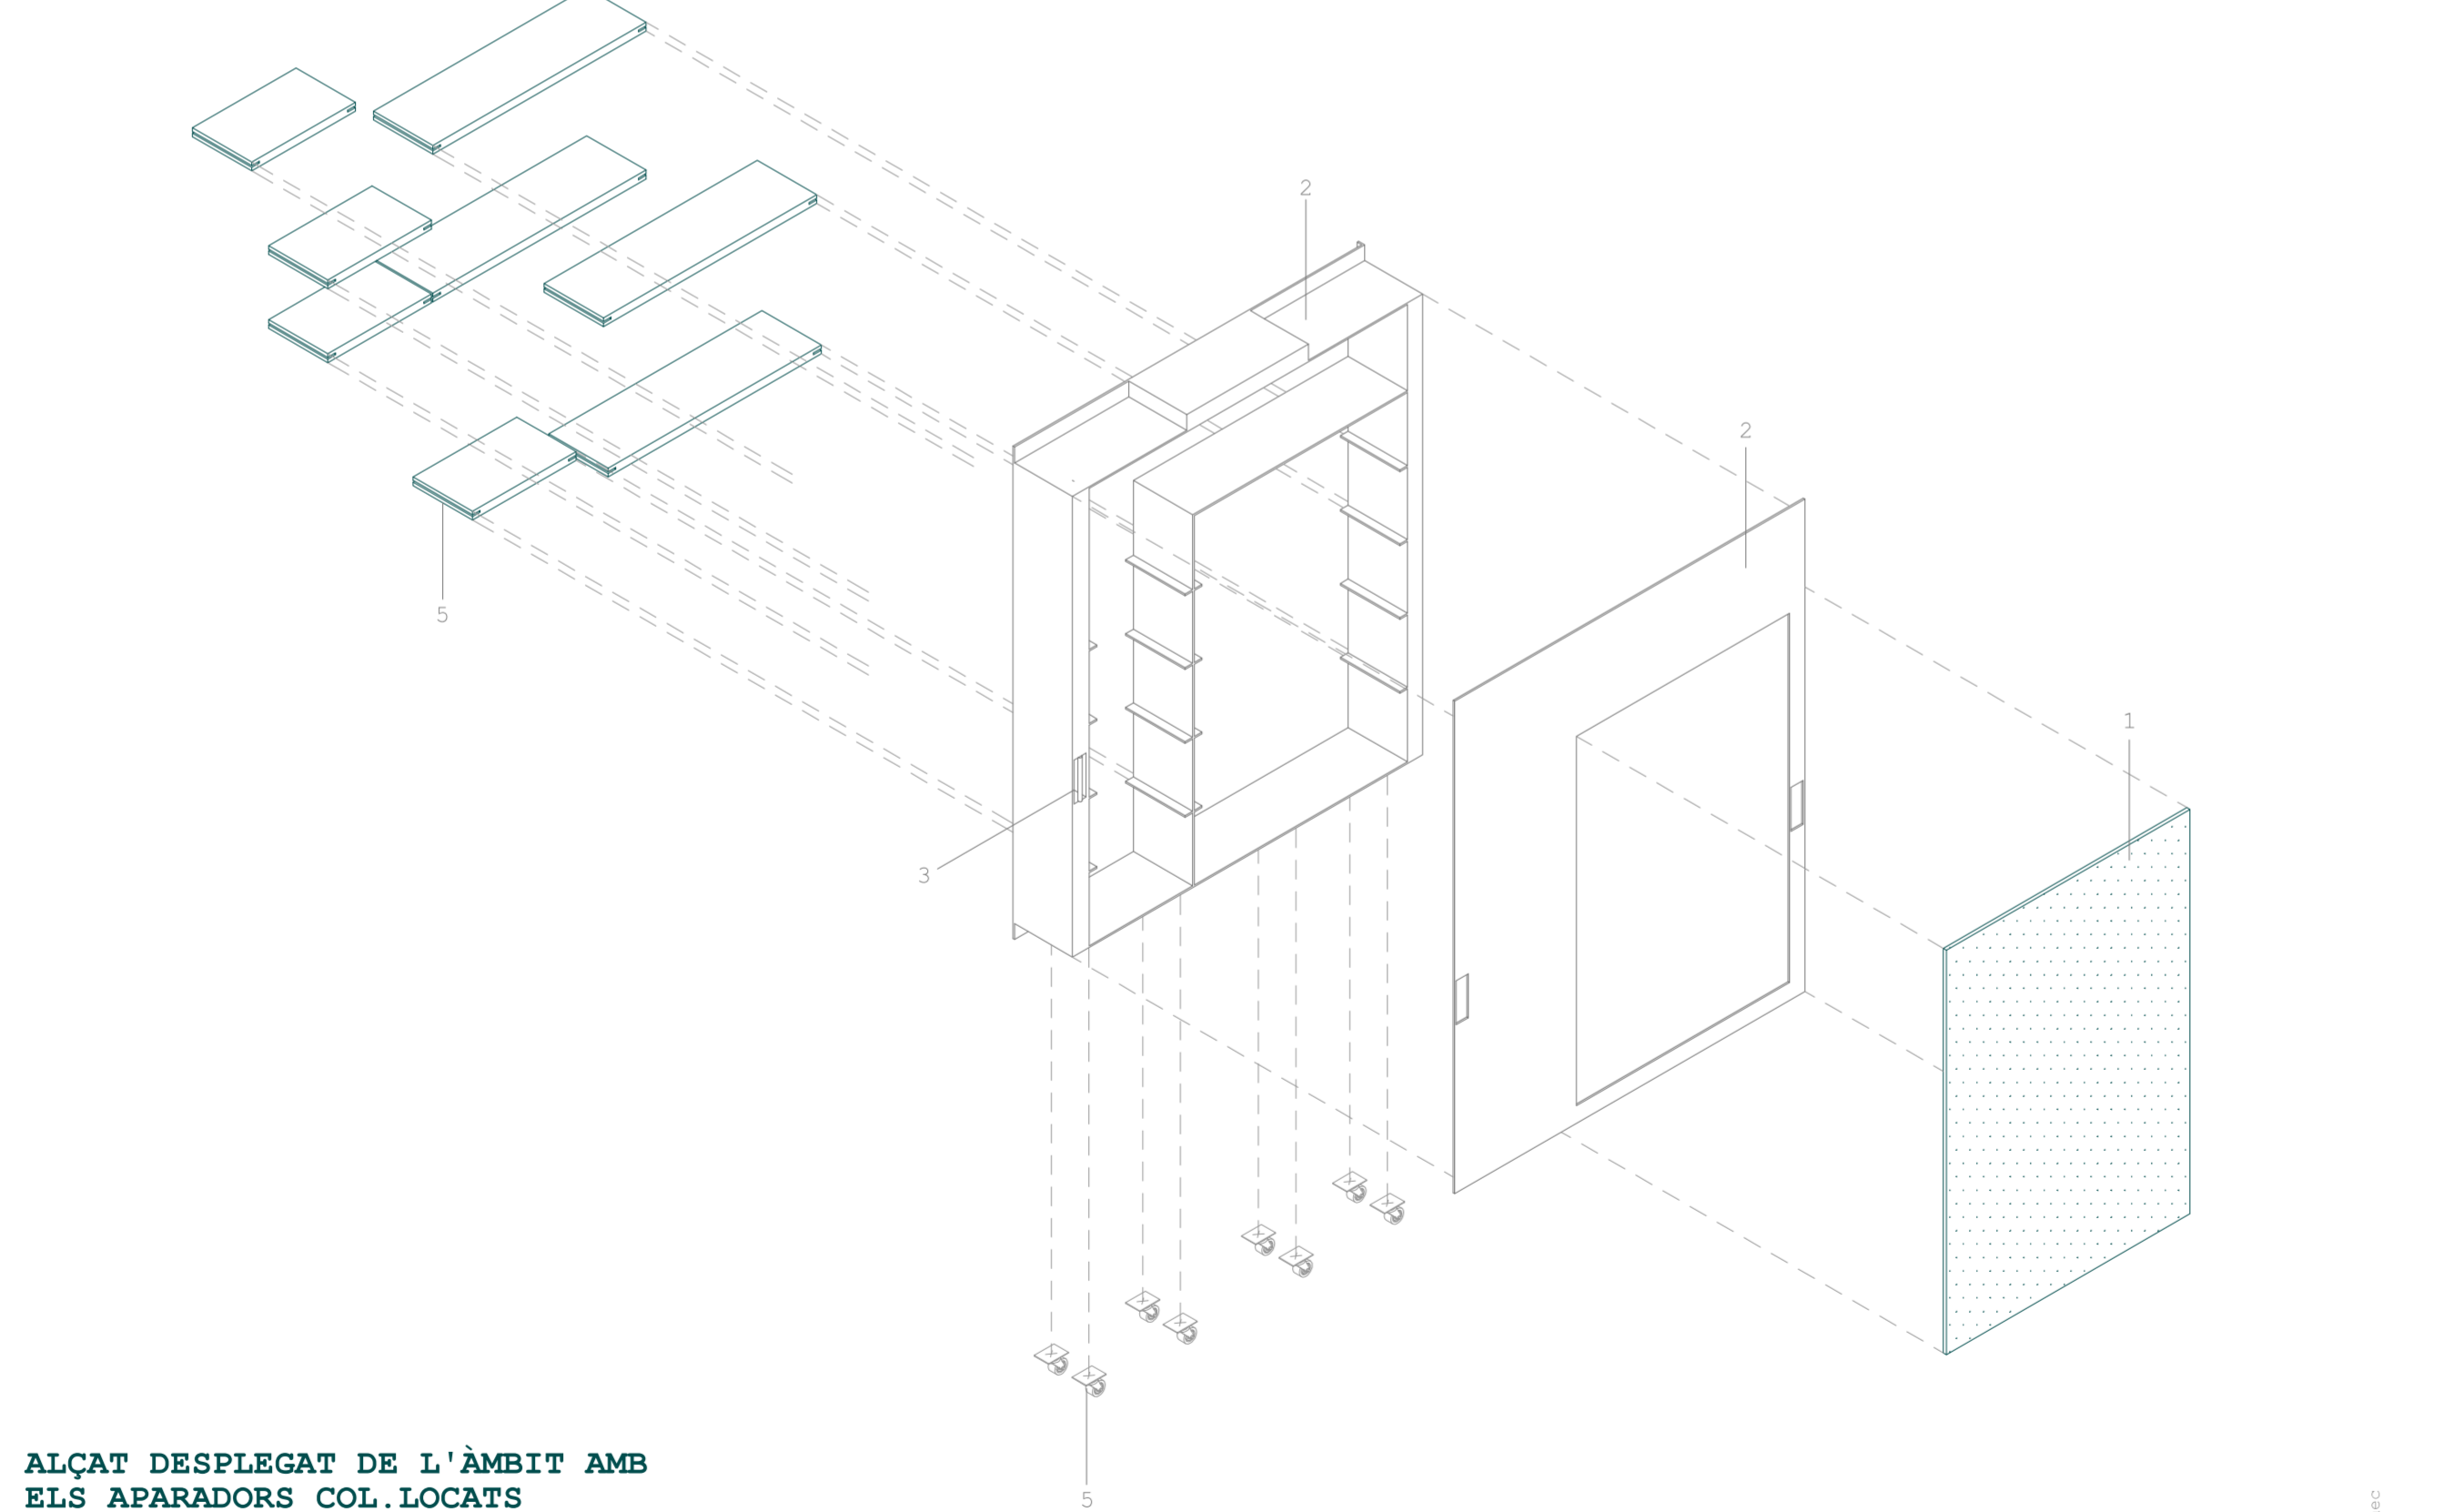


ALÇAT DESPLEGAT DE L'ÀMBIT AMB ELS APARADORS COL·LOCATS




POSSIBILITATS

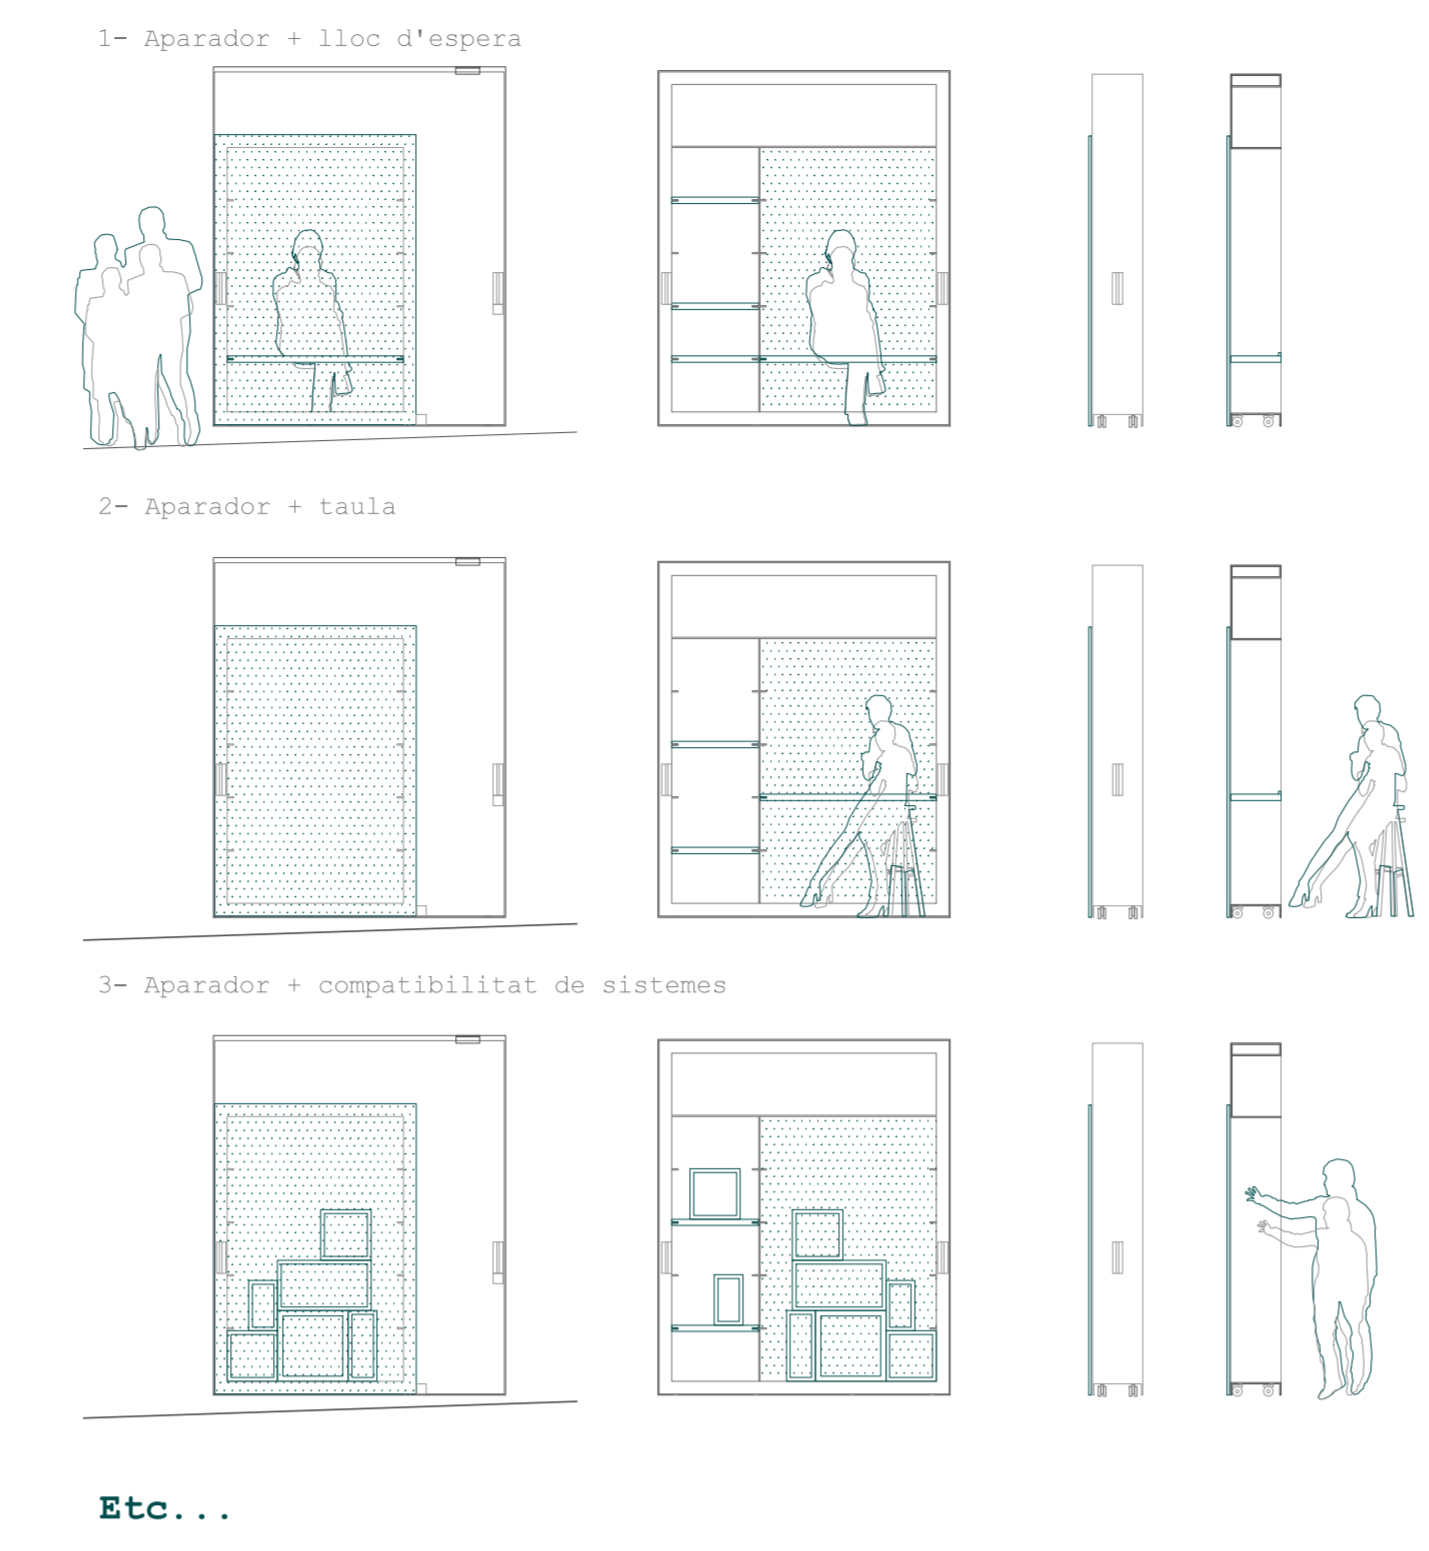


EL DIA A DIA DE L'APARADOR

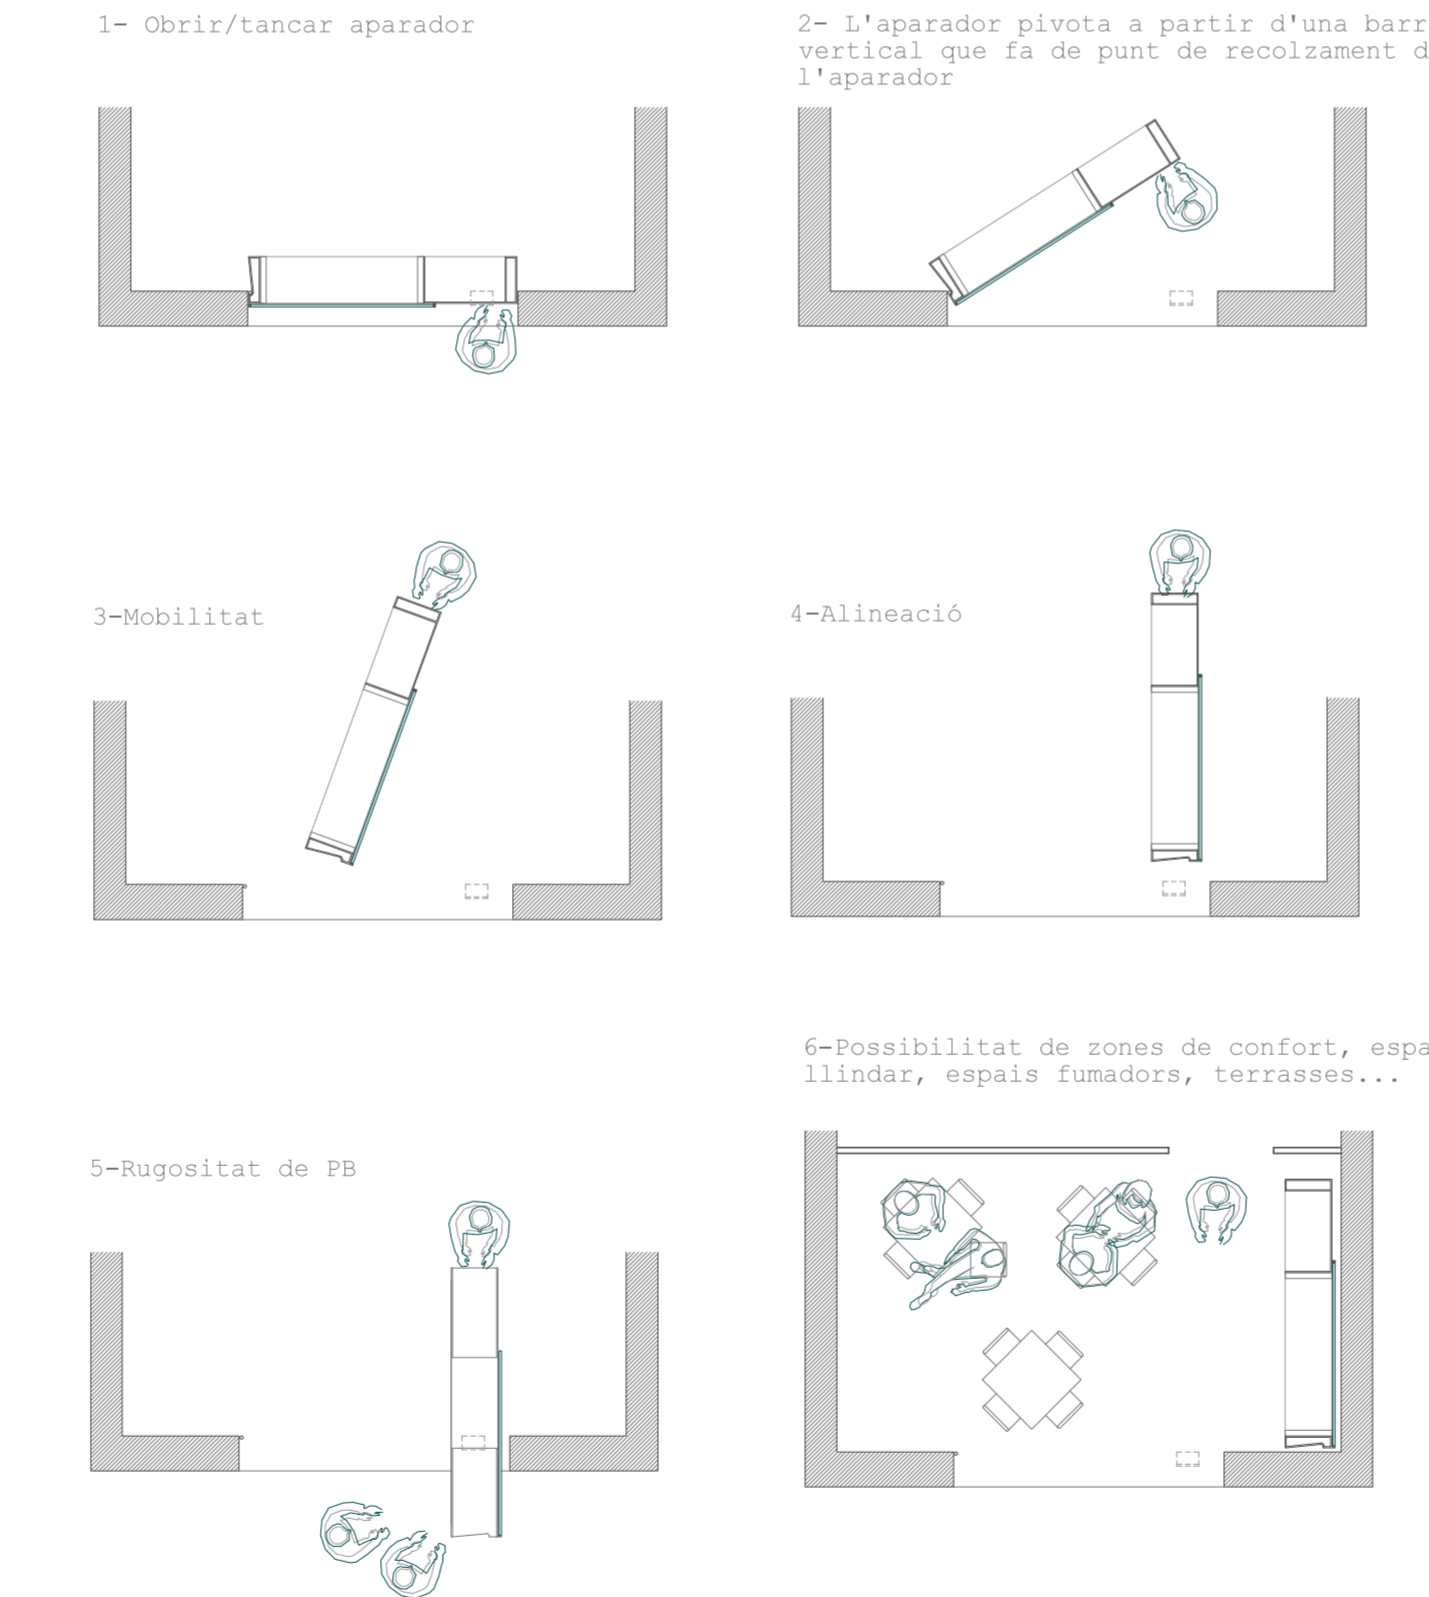

MÒDUL BASE

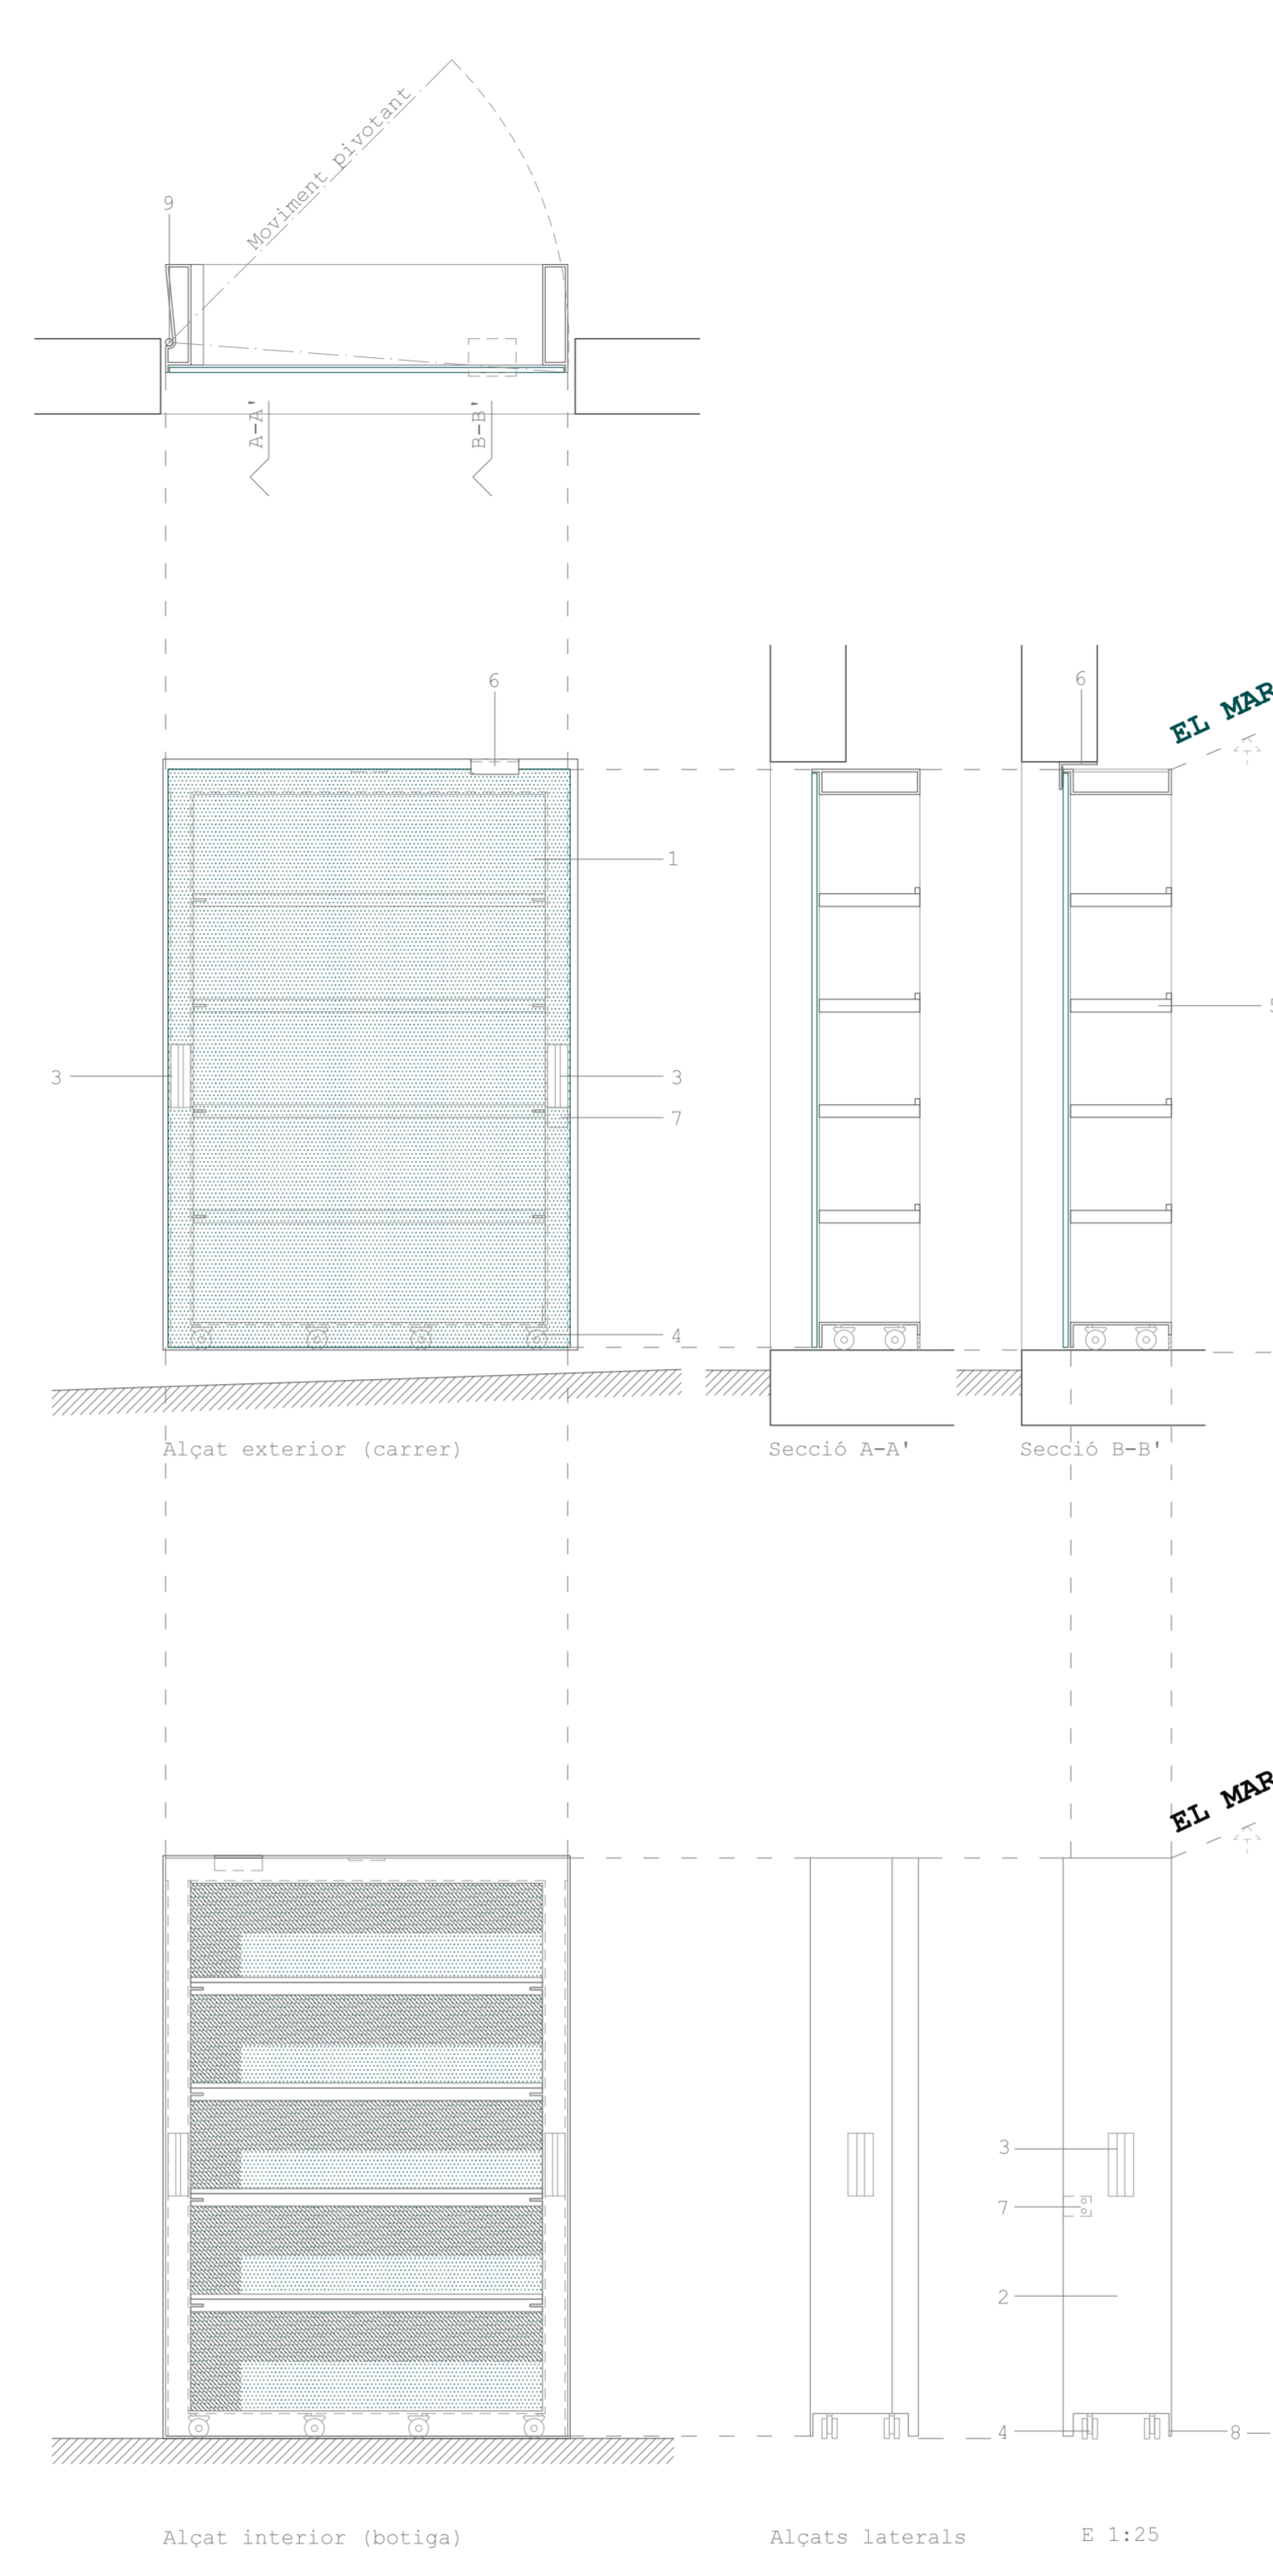

EXTENSIÓ DEL MÒDUL BASE

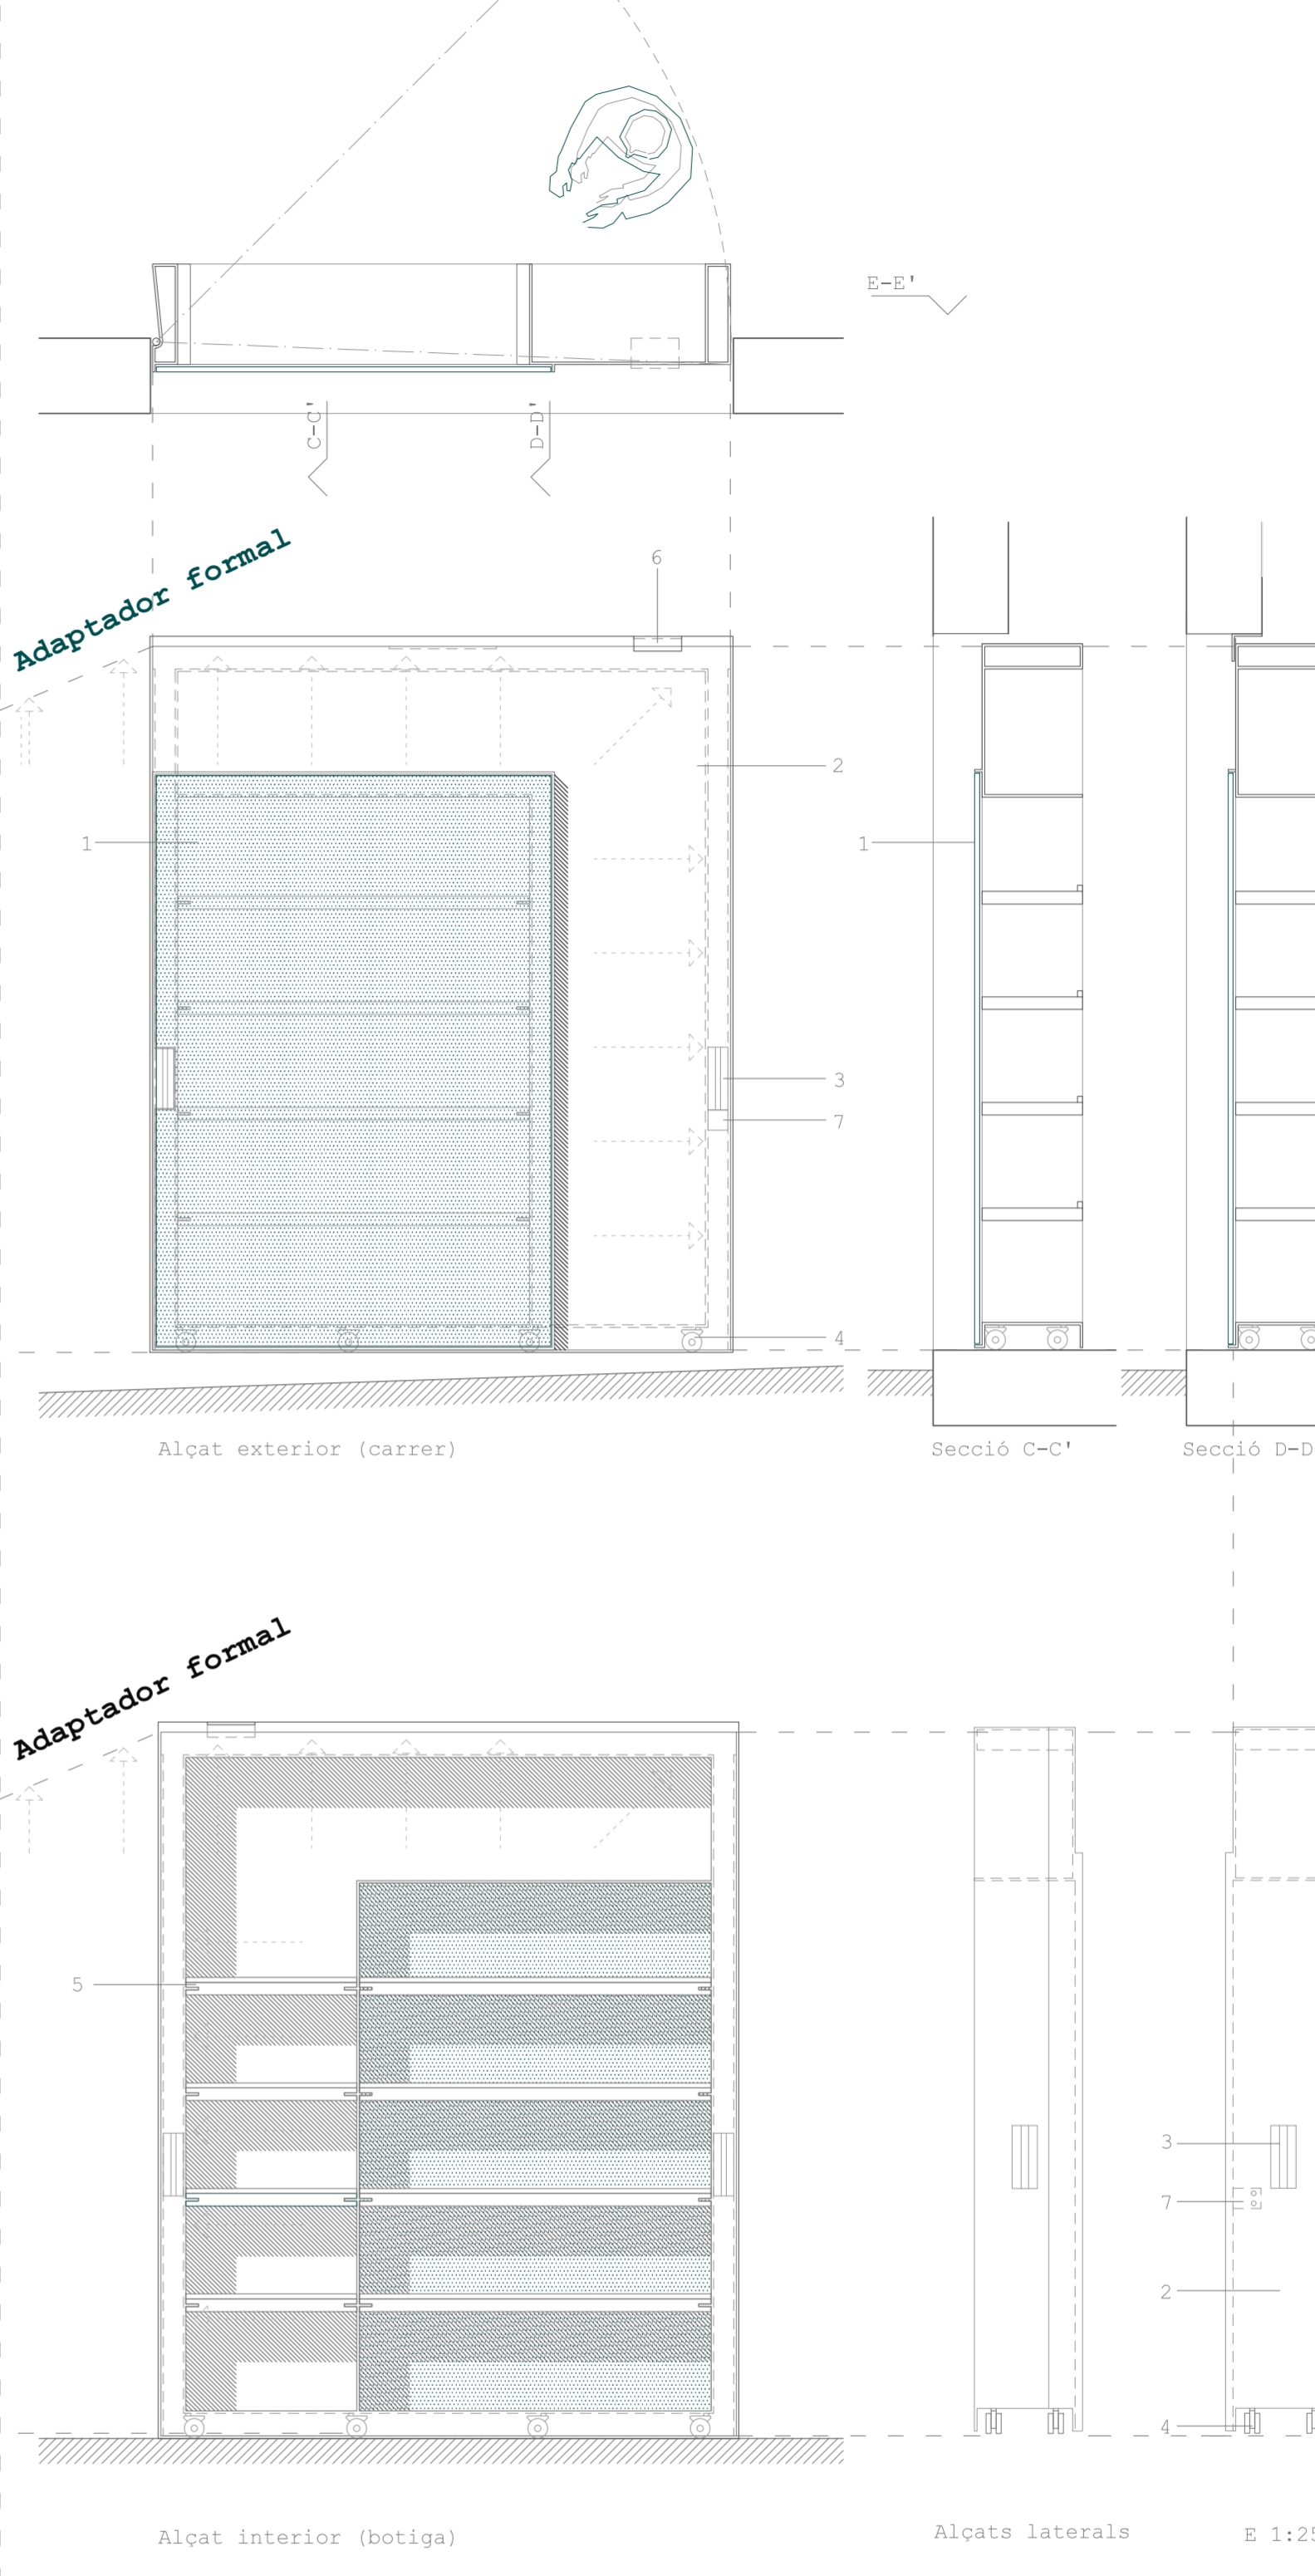

RUGOSITAT DE PLANTES BAIXES

