
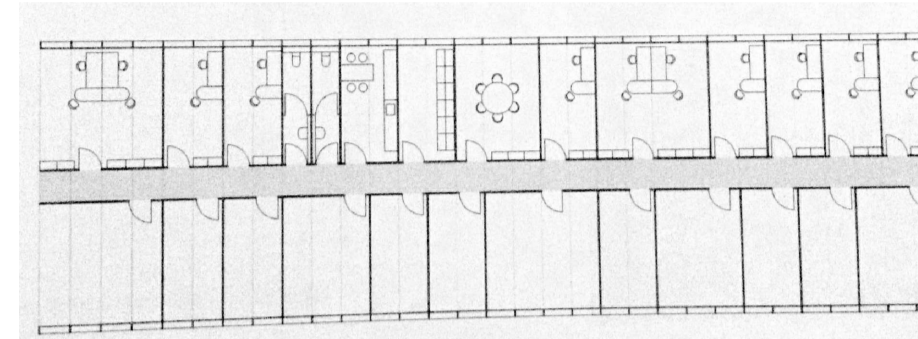


VIVER D'EMPRESSES

FORMES DE ORGANIZACIÓ


OFICINES

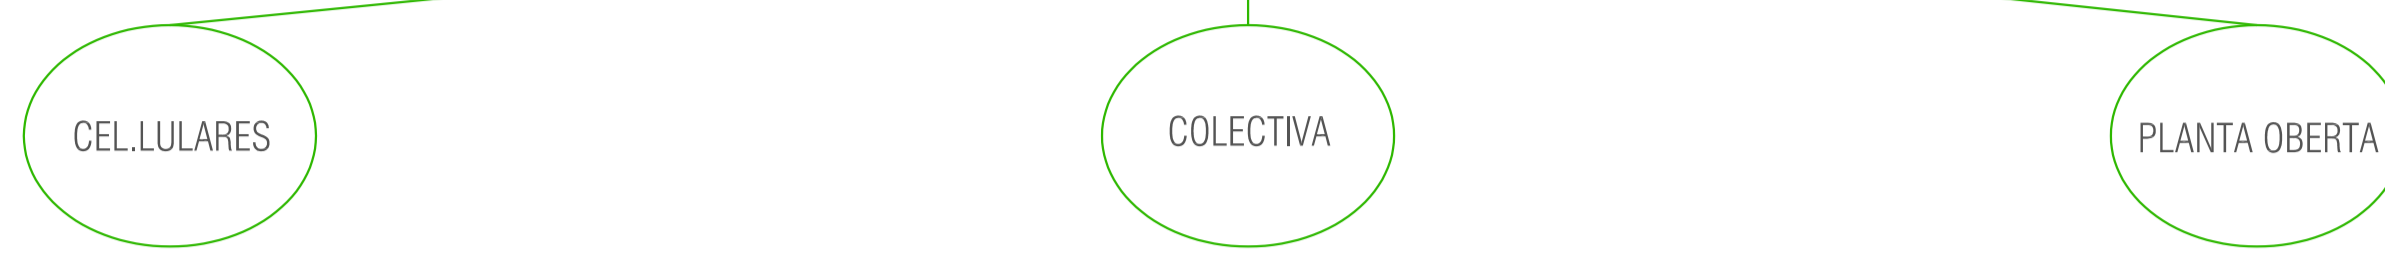

exemple oficina cel·lulars.

- + TREBALL INDIVIDUAL
- PRIVACITAT
- CONCENTRACIÓ
- TREBALL SENSE DISTRACCIONS
- IDENTIFICACIÓ DEL LLOC DE TREBALL


- EL PASSADIS SENSE LLUM (S'UTILITZA NOMÉS COM DISTRIBUIDOR)
- ESTRUCTURA INFLEXIBLE I MONOFUNCIONAL
- SENSE COMUNICACIÓ
- SENSE COL·LABORACIÓ

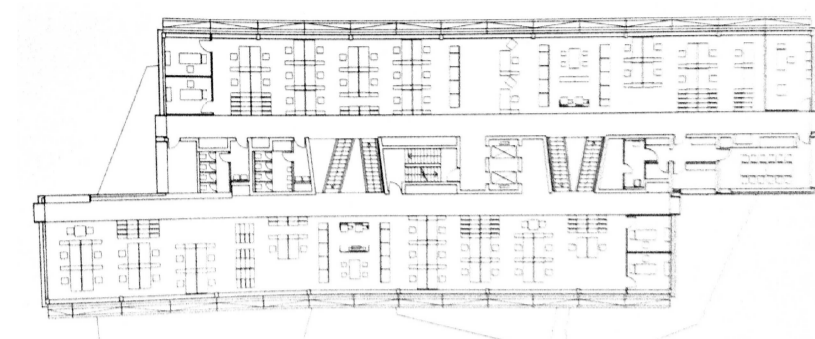

exemple oficina col·lectiva.

- + TREBALL EN EQUIP
- AMBIENT AMB COMUNICACIÓ
- AMPLITUD I VISIBILITAT
- UNITATS DE TREBALL TANCADDES
- IDENTIFICACIÓ UNITAT DE TREBALL

- SENSE PRIVACITAT
- RELACIÓ FORÇADA ENTRE COL·LABORADORS
- SENSE CONTROL INDIVIDUAL DE LA TEMPERATURA

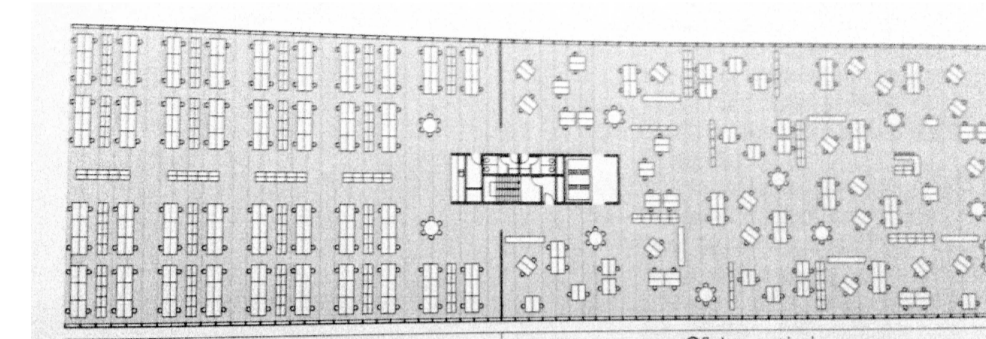


exemple oficina planta oberta



- + TREBALL EN EQUIP
- AMBIENT AMB COMUNICACIÓ
- AMPLITUD I VISIBILITAT
- LLOCS DE TREBALL VARIABLES

- ACÚSTICA
- SENSE PRIVACITAT
- NO ES RECONeix EL RECORREGUT EVACUACIÓ EN REALITAT POC FLEXIBLE (PER NORMATIVES)
- JERARQUIA DES DEL NUCLI FINS LA FINESTRA
- SENSE CONTROL INDIVIDUAL DE LA TEMPERATURA

OFICINA COMBINADES

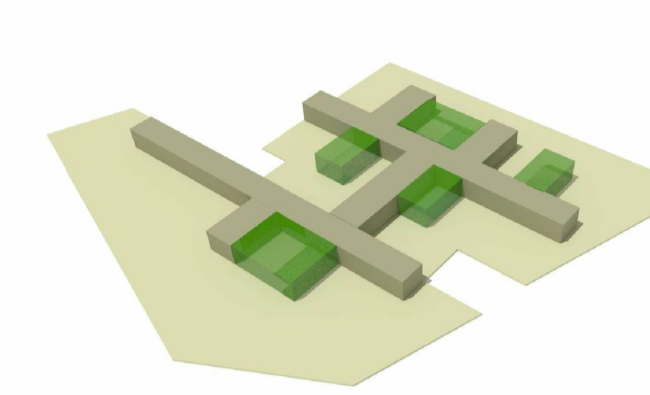

- ESPais OBERTS
- RECEPCIÓ, MENJADOR, ZONES COMUNS:
 - LLUM NATURAL
 - VENTILACIÓ CREUADA
 - ZONA DE TREBALL
 - ESPai SENSE CLIMATITZACIÓ

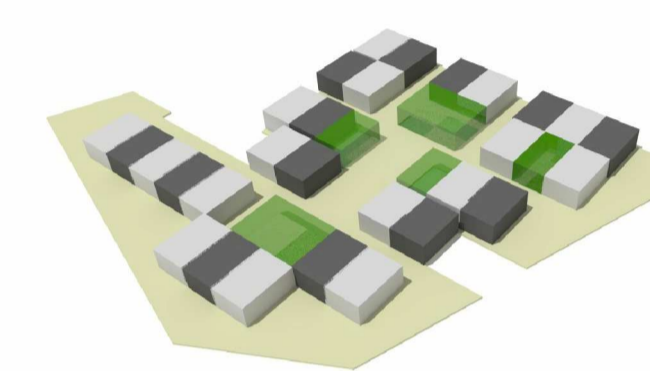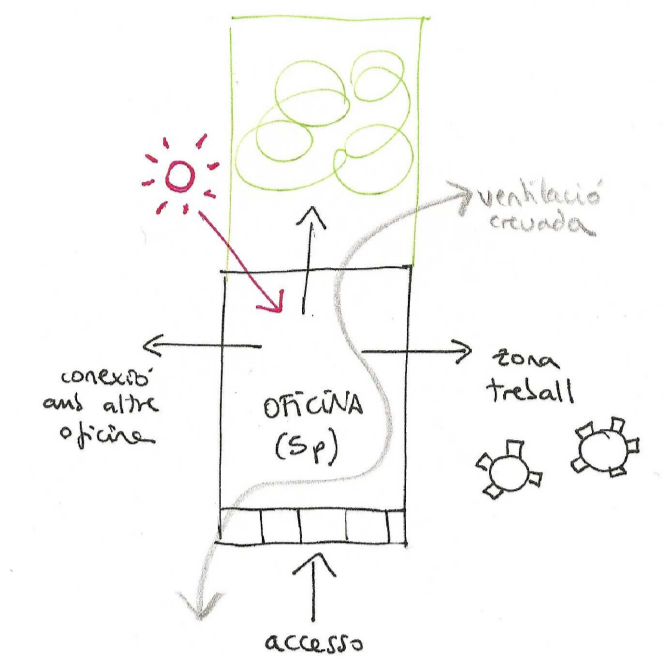


- ESPais TANCATS
- SERVEIS
 - NUCLIS VERTICALS (ESCALA)
 - OFICINES I SALA REUNIONS:
 - LLUM I VENTILACIÓ NATURAL A UN PATI INTERIOR
 - ZONA DE TREBALL
 - INSTAL·LACIONS INTEGRADES AL MÒDUL
 - INDEPENDENT A NIVELL DE CONSUM ENERGETIC
 - RECTANGULAR: MILLOR ORGANITZACIÓ

EL MÒDULS



LA PROLONGACIÓ DE L'ESTRUCTURA EXISTENT DE LA ORFEBRERIA I EL SEU FUNCIONAMENT COM A RECORREGUTS I DISTRIBUCIONS, DESENVOLUPA LA PROPOSTA DEL NOU EDIFICI I ALHORA DE TOT EL CONJUNT. ES CREA UN SISTEMA MODULAR (AMB LA CREACIÓ D'OFICINES, PATIS, INSTAL·LACIONS O NUCLIS D'ESCALA) SEGUENT ELS EIXOS DE L'ESTRUCTURA. AQUESTA ES DIFUMINA QUAN ARRIBA AL XAMFRÀ I ES CONVIRTEIX EN UN ESPAI QUE DEIXA RESPIRAR I PROTEGIR L'EDIFICI CAP A L'EXTERIOR.

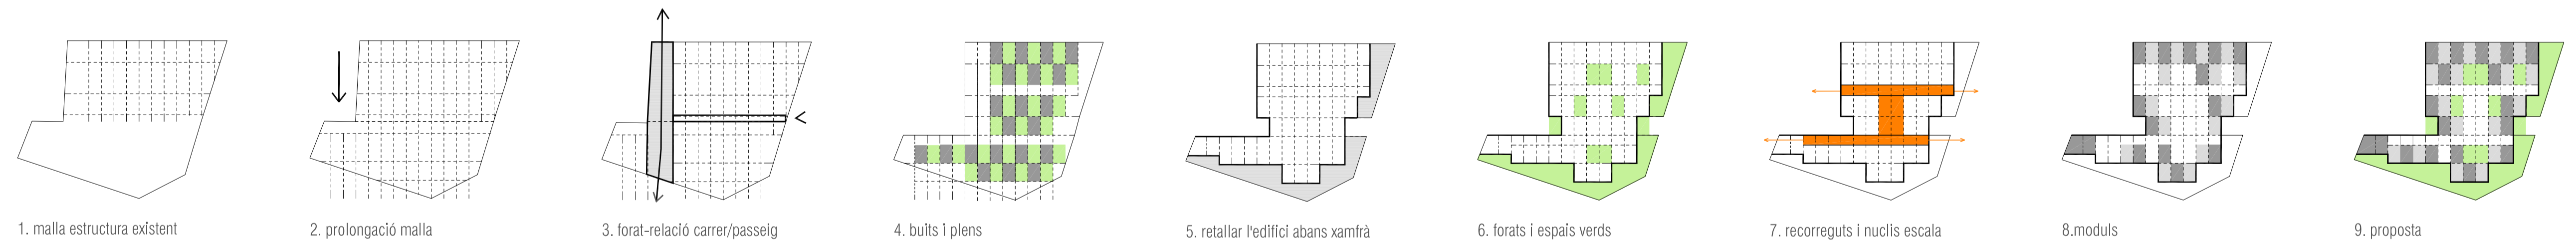

1. LES OFICINES


2. ELS SERVEIS

3. ELS NUCLIS


4. ELS PATIS




- ESPAIS DE TREBALL TANCAT
- ESPAI COMÚ
- ESPAIS DE REUNIÓ
- ESPAIS DE TREBALL OBERT

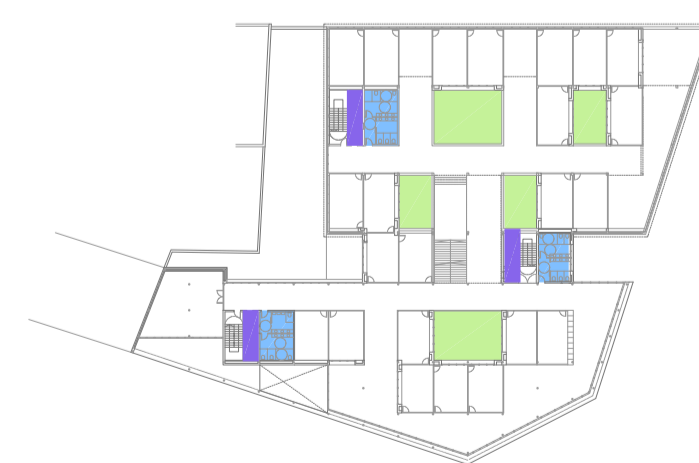


- ZONES HUMIDES
- MÒDUL INSTAL·LACIONS

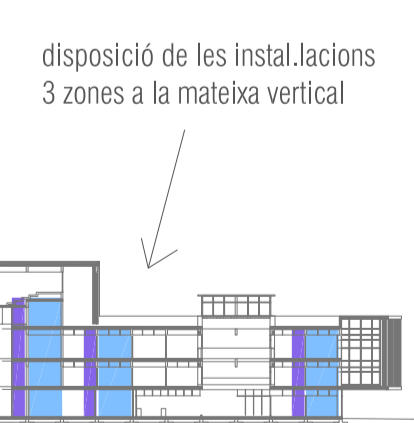


disposició de les instal·lacions 3 zones a la mateixa vertical

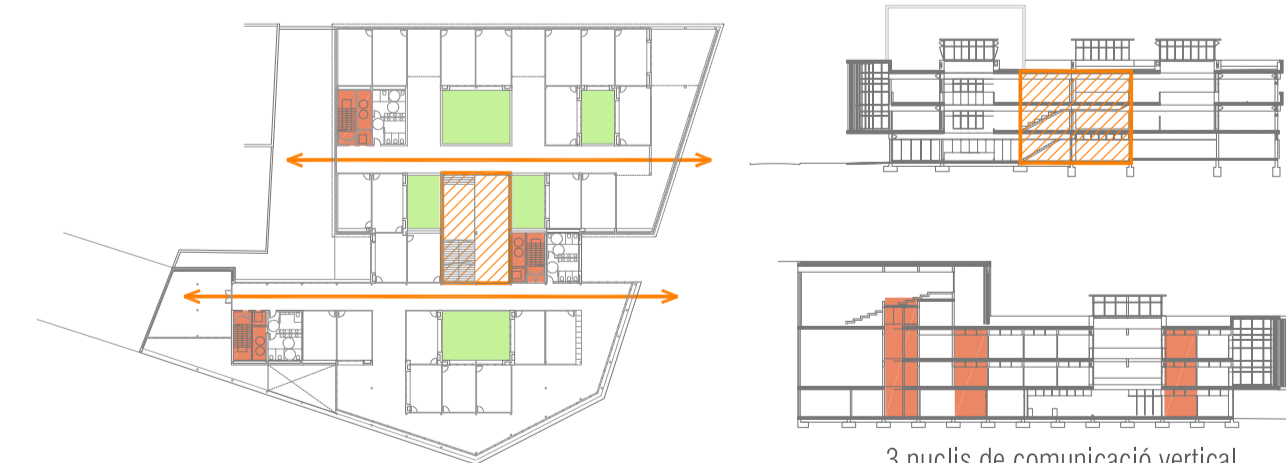

- NUCLIS ESCALA
- CIRCULACIÓ
- PUNT CONNEXIÓ 2 EDIFICIS - ESCALA I CIRCULACIÓ

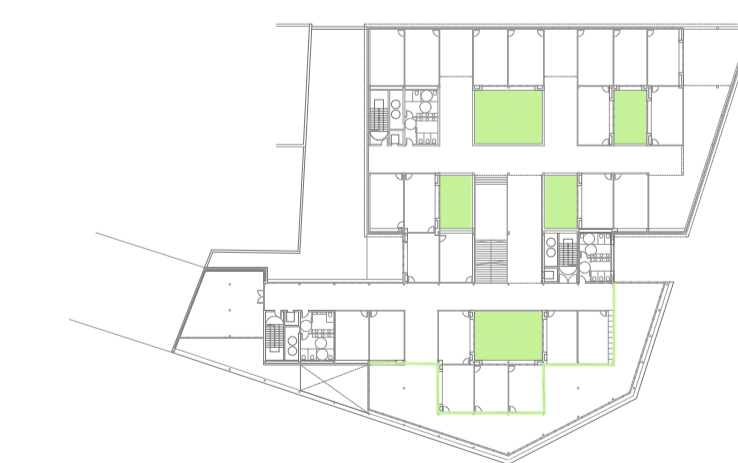

- HIBERNACLE ESTRATÈGIA DE CALEFACCIÓ
- UMBRACULO ESTRATÈGIA DE REFRIGERACIÓ

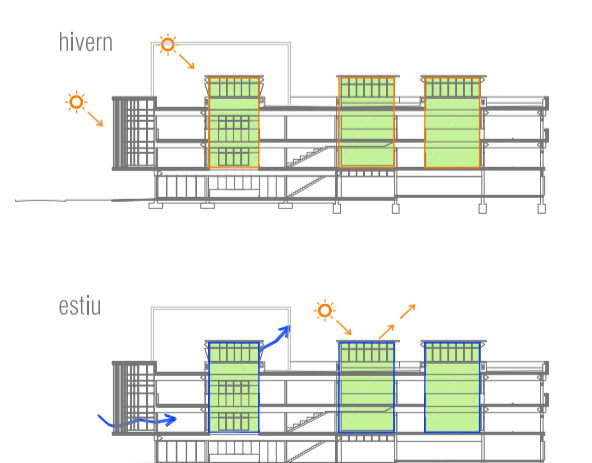

hivern

estiu

5. LA FAÇANA