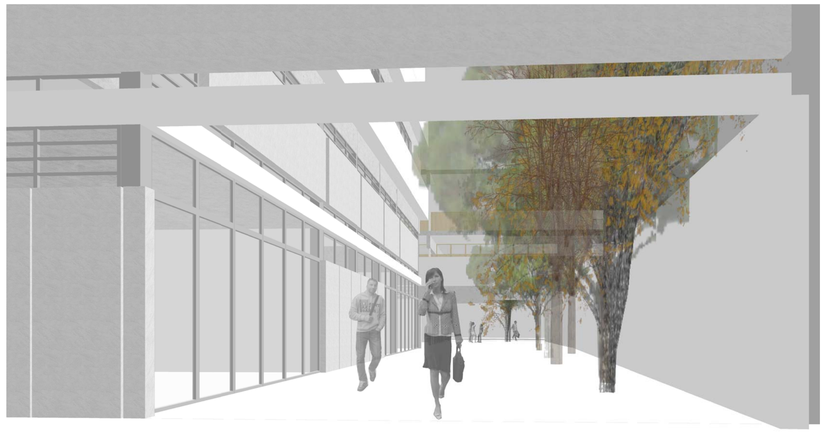

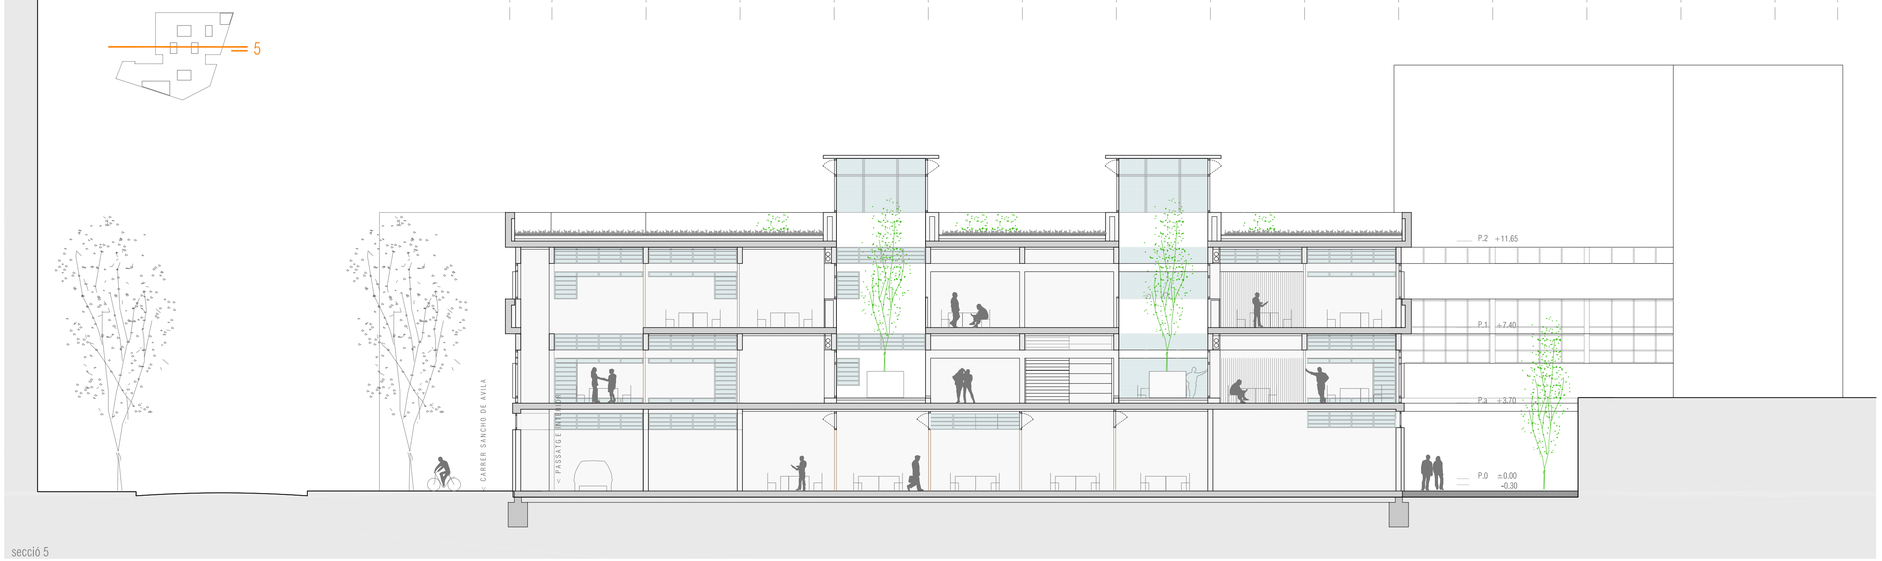

secció 5

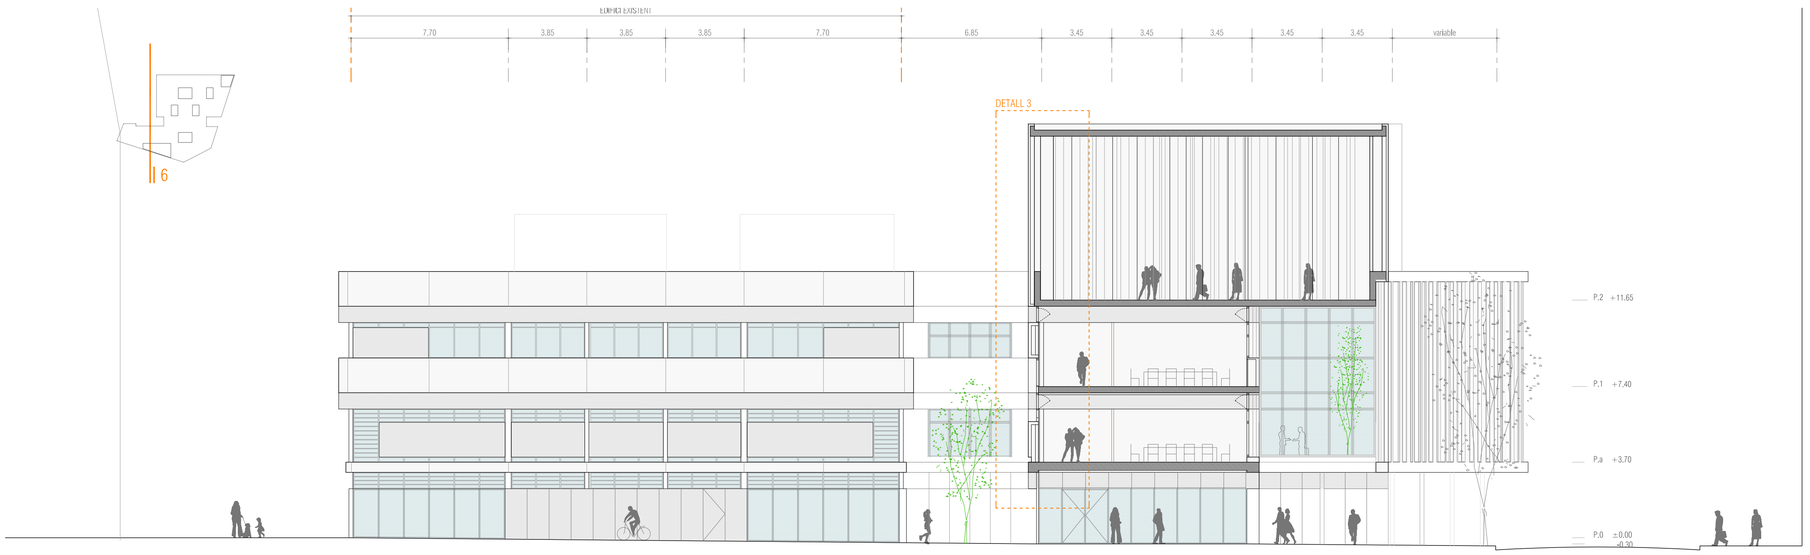

secció 6

ESTRUCTURA

- E01 FORJAT UNIDIRECCIONAL AMB BIGUETA I REVOLTO CERÀMIC. ACABAT DE LA CAPA COMPRESSIÓ FRATASSAT VIST, h=30cm
- E01' FORJAT EXISTENT UNIDIRECCIONAL AMB BIGUETA I REVOLTO CERÀMIC. ACABAT DE LA CAPA COMPRESSIÓ FRATASSAT VIST, h=30cm
- E02 LLOSA FORMIGÓ h=30cm
- E03 JASSERA DE FORMIGÓ ARMAT 25x110cm
- E03' JASSERA EXISTENT METÀL.LICA REVESTIDA AMB FORMIGÓ
- E04 JASERRA CANTELL DE FORMIGÓ ARMAT30x50cm
- E04' JASERRA CANTELL DE FORMIGÓ ARMAT30x25cm
- E05 PILAR CIRCULAR METÀL.LIC Ø200mm
- E06 PLACA DE RECOLZAMENT O D'ANCORATGE 25x25cm
- E07 CREUETA UPN-140
- E08 SABATA EXCENTRICA (mides segons càlculs)
- E09 LLOSA FONAMENTACIÓ h=15cm
- E10 2UPN 160 D'ACER GALVANITZAT (subestructura fusteria)
- E11 HEB 160 D'ACER GALVANITZAT (subestructura fusteria)
- E12 T-160 SOLDADA A UPN
- E13 REVOLTÓ MASSISSAT
- E14 JUNTA DILATACIÓ AMB POREX e=2cm
- E15 BIGA CENTRADORA 40x40cm
- E16 SISTEMA FIXACIÓ PANELL FORMIGÓ

COBERTA

- C01 RECRESCUT PENDENTS AMB MORTER CEL LULAR
- C02 CAPA DE MORTER DE CIMENT PORTLAND
- C03 CAPA ANTIPUNXONAMENT GEOTÈXTIL
- C04 MEMBRANA IMPERMEABILITZANT
- C05 FILTRE SINTÈTIC FELTEMPER 150P
- C06 LLOSA FILTRANT I AÏLLANT
- C06' SUBSTRACTE ECOLÒGIC I PLANTES ENTAPISSANTS
- C07 MINVELL CORONACIÓ
- C08 XAPA REMAT D'ACER GALVANITZAT e=3mm
- C09 XAPA REMAT MINVELL D'ACER GALVANITZAT e=3mm
- C10 SEGELLAT
- C11 CANALO AMB TUB D'ACER GALVANITZAT
- C12 POLICARBONAT multi cel.lular de 7 parets e=32mm pes de 3,5kg/m2 I mides de 1200x6000mm i U=1,4W/m2k
- C13 FORMIGÓ POROS CONTINU
- C14 PLAQUES AÏLLAMENT TÈRMIC (POLIESTIESTIRENO EXTRUÏDO)e=8cm
- C15 SUPORTS REGULABLES
- C16 ACABAT DE FORMIGÓ AMB PENDENTS

PAVIMENTS

- P01 CAPA DE COMPRESSIÓ ACABAT FRATASSAT
- P02 LLOSA ACABAT FRATASSAT
- P03 SOLERA ACABAT FRATASSAT
- P04 PAVIMENT DE RELLIGA 30x30x30cm PER PASSERA MANTENIMENT
- P05 PAVIMENT DE PANOT
- P06 LÀMINA IMPERMEABILITZANT DE PVC
- P07 PLAQUES DE POLIESTIRÈ EXPANDIT e=5cm
- P08 PAVIMENT DE GRAVES e=10cm

SOSTRE

- S01 FALS SOSTRE ACÚSTIC FONOABSORVENTE DE LLANA DE VIDRE. e=2cm
- S02 LLOSA FORMIGÓ VIST
- S03 PEÇA SUPORT DEL CEL-RAS

FAÇANA

- F01 TUB D'ACER GALVANITZAT ØVARIABLES e=10mm
- F02 PLATINA SUPORT TUBS D'ACER
- F03 FUSTERIA PRACTICABLE D'ALUMINI AMB RUPTURA PONT TÈRMIC I DOBLE VIDRE O POLICARBONAT multi cel.lular de 7 parets e=32mm pes de 3,5kg/m2 I mides de 1200x6000mm I U=1,4W/m2k
- F04 DOBLE CONTRACHAPADO DE FUSTA DE 22mm AMB AÏLLAMENT INTERIOR DE 10cm. U=0,70W/m2K
- F05 FINESTRA PRACTICABLE DE FUSTA DE PI AMB RUPTURA PONT TÈRMIC I DOBLE VIDRE. U=3,30W/m2K
- F09' POLICARBONAT multi cel.lular de 7 parets e=32mm pes de 3,5kg/m2 I mides de 1200x6000mm I U=1,4W/m2k
- F06 PREMARC D'ACER GALVANITZAT
- F07 PREMARC DE FUSTA DE PI
- F08 MURET DE BLOC DE FORMIGÓ MASSISSAT
- F09 TANCAMENT TIPUS SANDWICH AMB 6cm AÏLLAMENT
- F10 AÏLLAMENT TIPUS STO
- F11 PINTURA ANTICARBONATACIÓ
- E12 ESTRUCTURA SUBJECCIÓ CARTRÓ-GUIX D'ACER GALVANITZAT 7cm TRASDOSSAT INTERN AMB ENVÀ DE 7cm I AÏLLAMENT INTERIOR
- E13 PANELL DE FORMIGÓ ARQUITECTÒNIC DE 10cm DE GRUIX

ALTRES

- A01 TUBS CANADENCS (PERFORATS PER CAPTACIÓ AIRE)
- A02 TUBS INSTAL.LACIONS SANEJAMENT
- A03 PORTES O PRESTATGERIES DE CONTRAPLACAT DE FUSTA e=22mm
- A04 VEGETACIÓ PATIS
- A05 GOTERÓ
- A06 PERSIANA DE LAMES REGULABLE AMB SISTEMA DOMÒTIC
- A07 SÒCOL TRUSPLAS h:9,4cm I e:7mm
- A08 GOTERO D'ACER GALVANITZAT FIXAT AL FORJAT
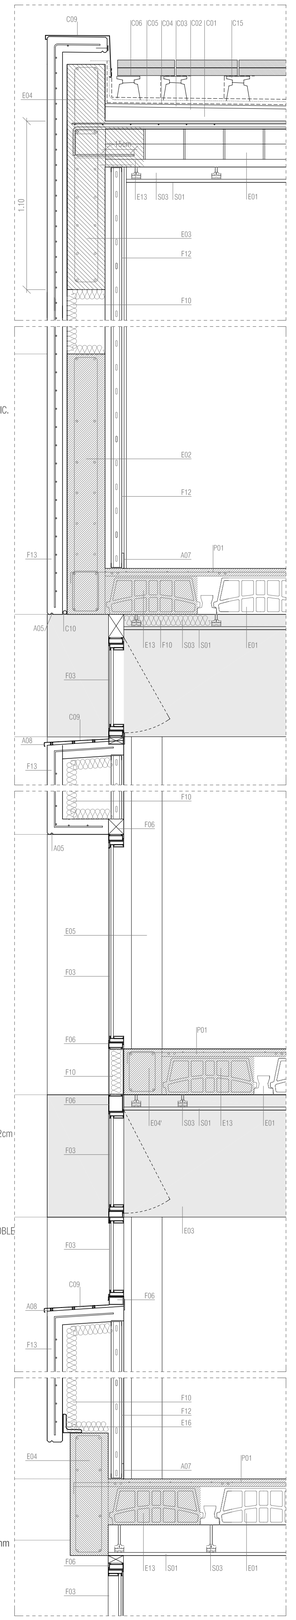
DETALL 3