
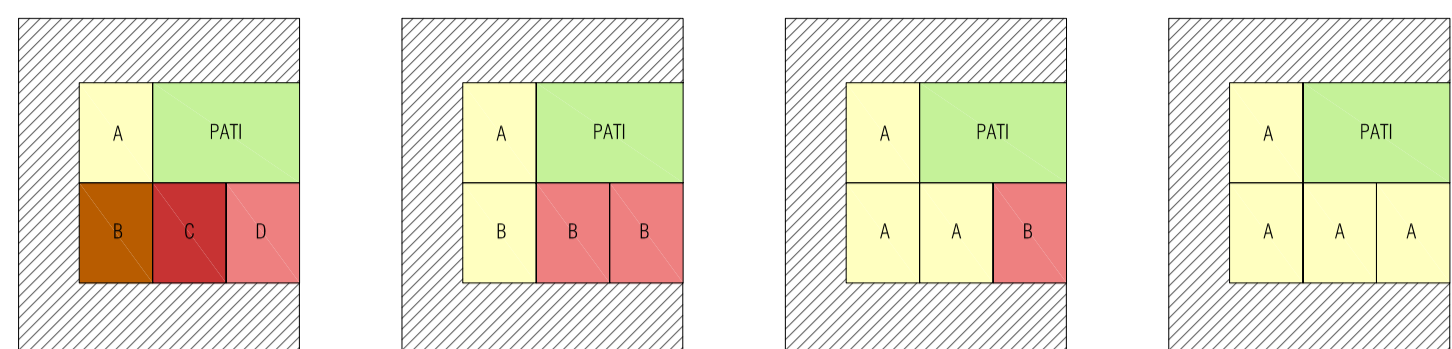


els espais de treball

DISTRIBUCIÓ I FUNCIONAMENT DELS ESPAIS

grup d'oficines

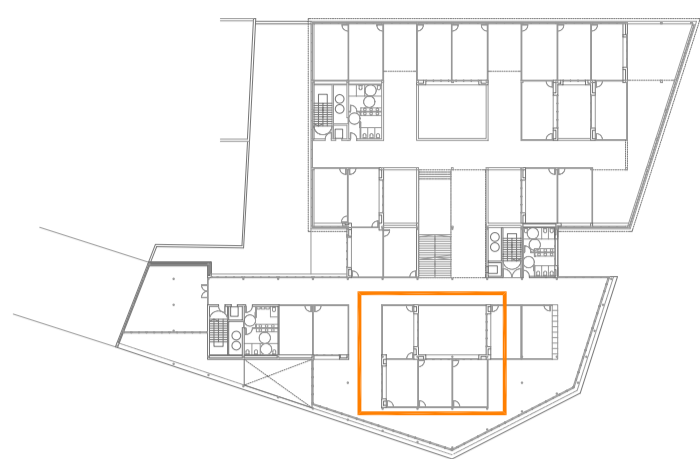

MATERIALS

façana (caixa dins d'una caixa)

La pell exterior dels espais de treball es resol:
 - amb panells de POLICARBONAT multi cel·lular de 7 parets sobre llistons de omegues galvanitzades collades directament als perfils de fusta.
 - façana amb CONTRAPLACAT DE FUSTA de pi de 25mm i 10cm d'aïllament.
 Aquesta solució és pràcticament contínua a totes les façanes excepte en l'àmbit del porxo de circulació. Aquesta pell semitransparent protegeix de les vistes i il·lumina els espais de treball privat.



aïllament tèrmic
 aïllament acústic
 protecció UV
 impermeable
 ininflamable
 translúcid 70%
 lleuger
 100% reciclable




sostres


fals sostre acústic fonoabsorbent de llana de vidre



- 01 FORJAT UNIDIRECCIONAL AMB BIGUETA I REVOLTO CERÀMIC. ACABAT DE LA CAPA COMPRESSIÓ FRATASSAT VIST. e=30cm
- 02 JASSERA DE FORMIGÓ ARMAT 25x110cm
- 03 PILAR CIRCULAR METÀLIC Ø160mm
- 04 POLICARBONAT multi cel·lular de 7 parets e=32mm pes de 3,5kg/m² i mides de 1200x6000mm i U=1,4W/m²K
- 05 DOBLE CONTRACHAPADO DE FUSTA DE 22mm AMB AÏLLAMENT INTERIOR DE 10cm. U=0,70W/m²K
- 06 TUBS D'INSTAL·LACIONS
- 07 FINESTRA PRACTICABLE DE FUSTA DE PI AMB RUPTURA PONT TÈRMIC I DOBLE VIDRE. U=3,30W/m²K
- 08 FALS SOSTRE ACÚSTIC FONOAORSORVENTE DE LLANA DE VIDRE. e=2cm
- 09 PEÇA SUPORT DEL CEL·RAS
- 10 PORTES D'ARMARI AMB CONTRACHAPADO DE FUSTA DE PI. e=22mm.
- 11 PRESTATGERIES REGULABLES AMB CONTRACHAPADO DE FUSTA DE PI. e=22mm
- 12 PREMARC DE FUSTA DE PI.
- 13 BARANA D'ACER PER PINTAR
- 14 VEGETACIÓ PATIS

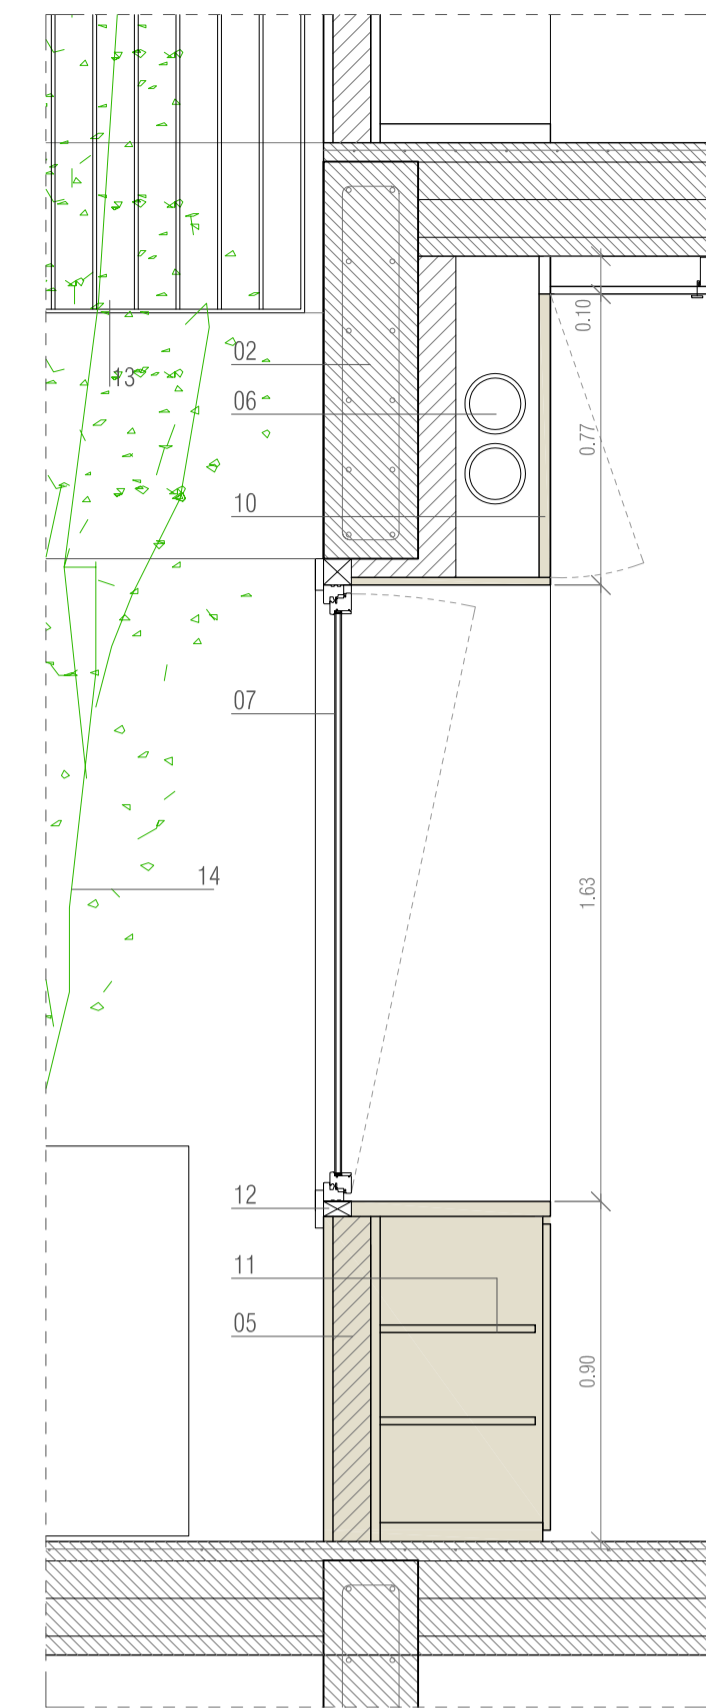


DETALL 1

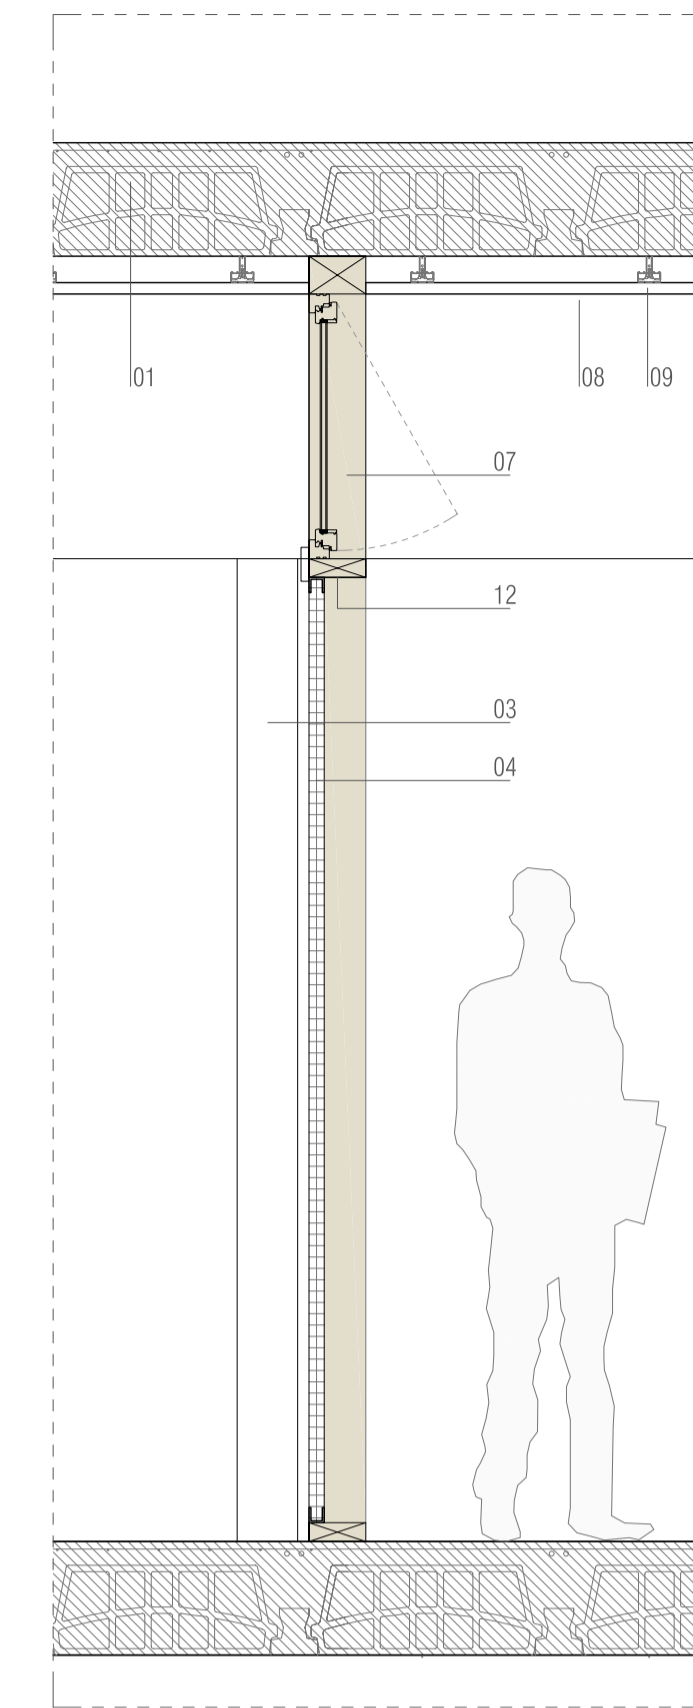


DETALL 2




ALÇAT 1

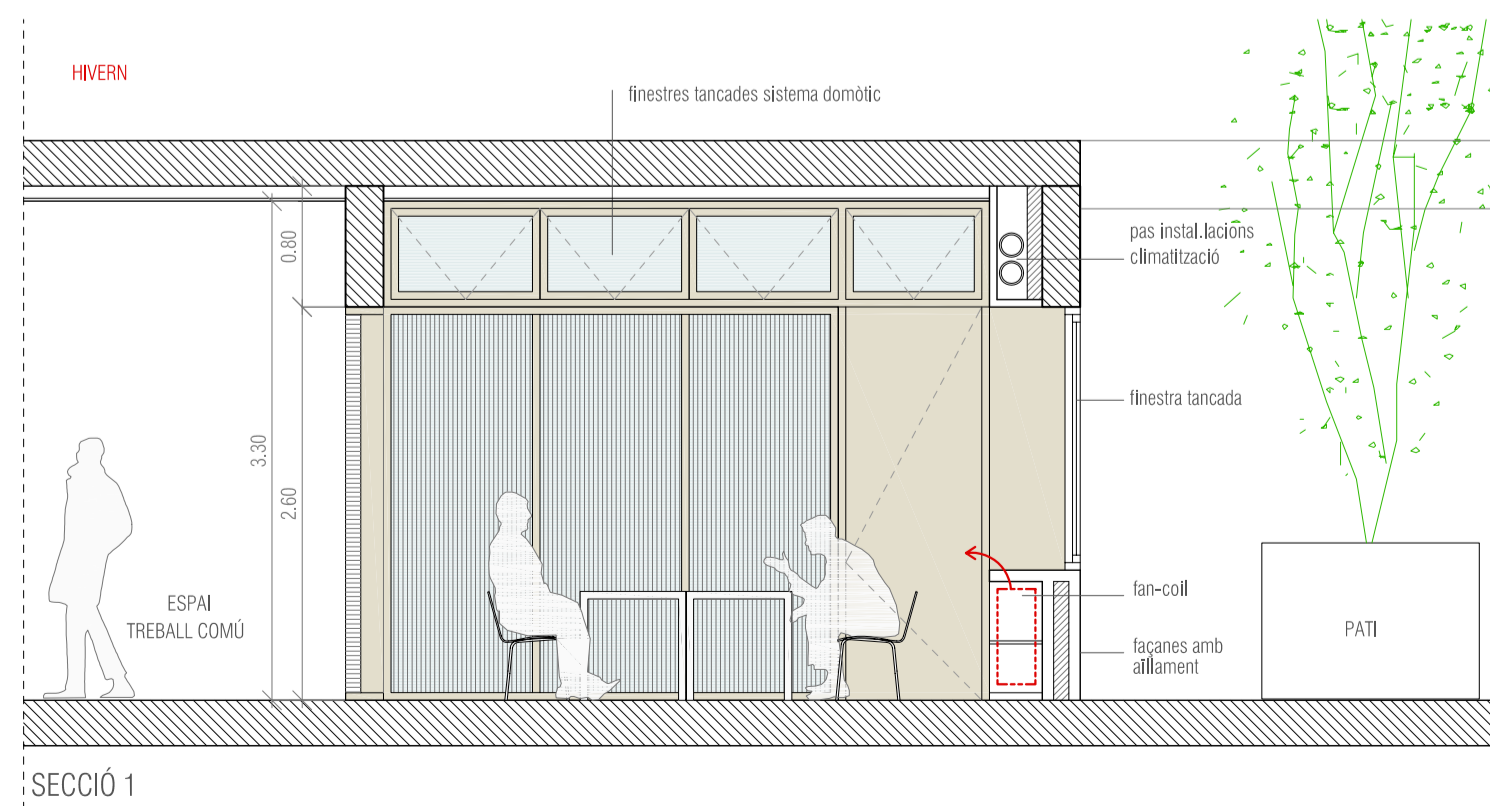

SECCIÓ 1

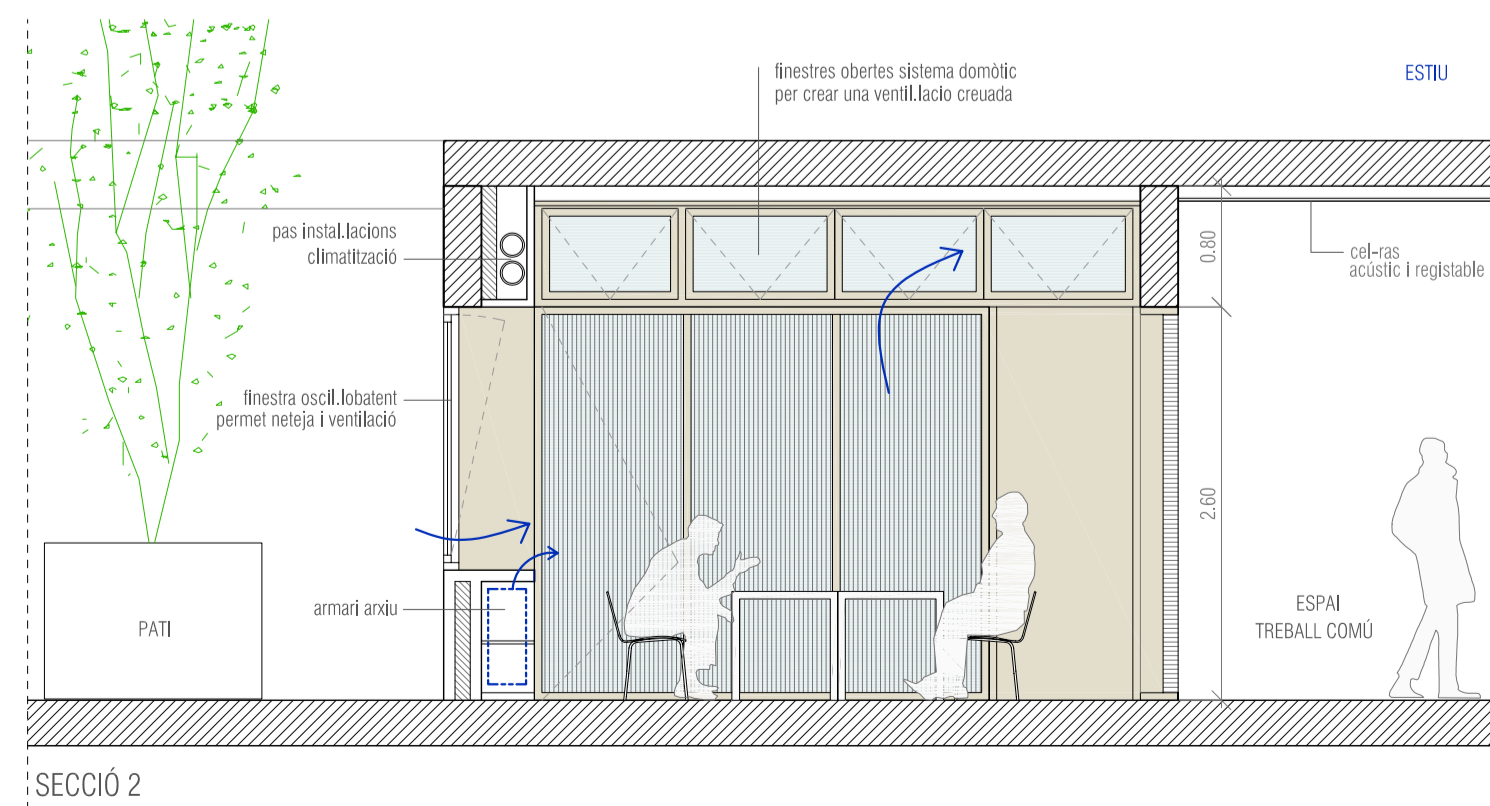

SECCIÓ 2

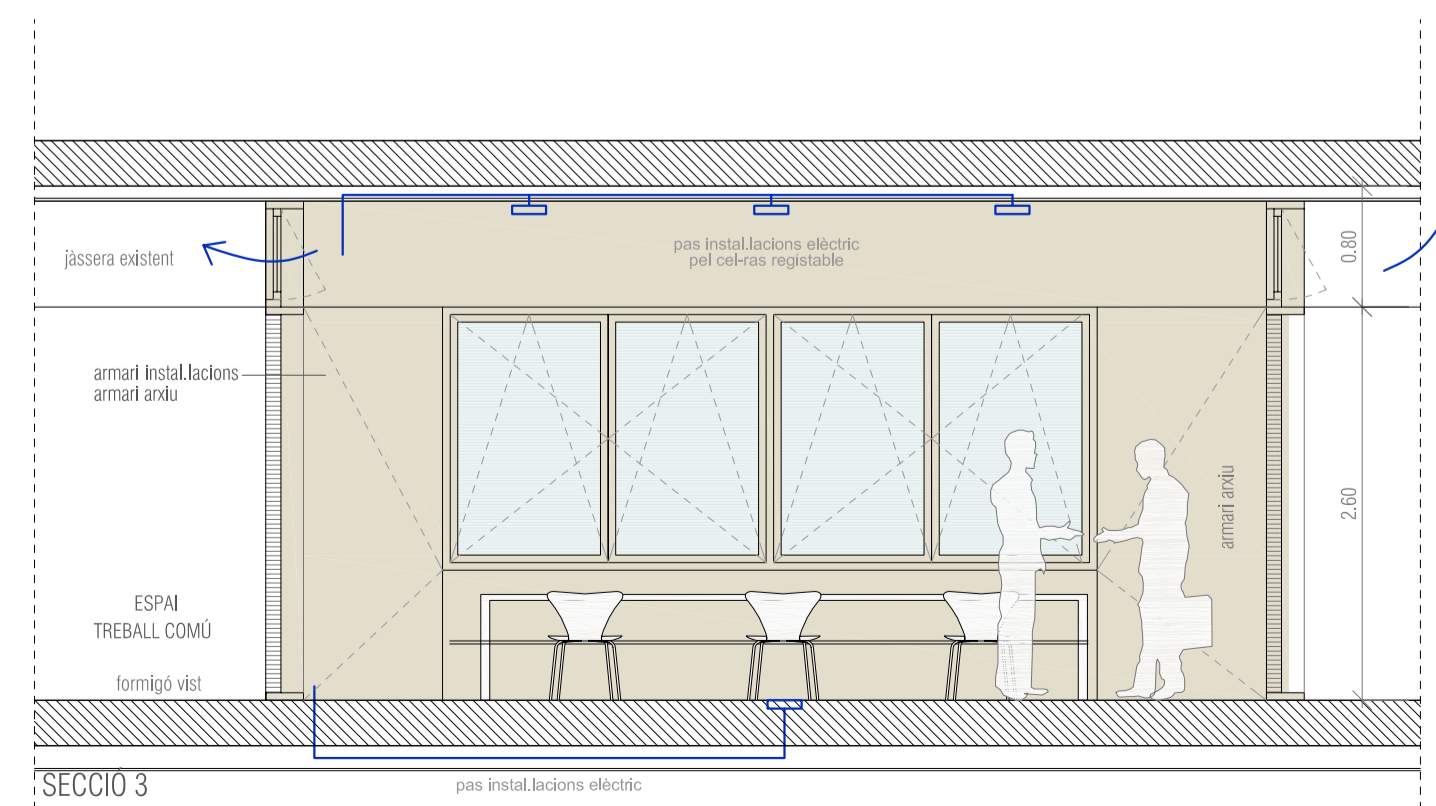

SECCIÓ 3