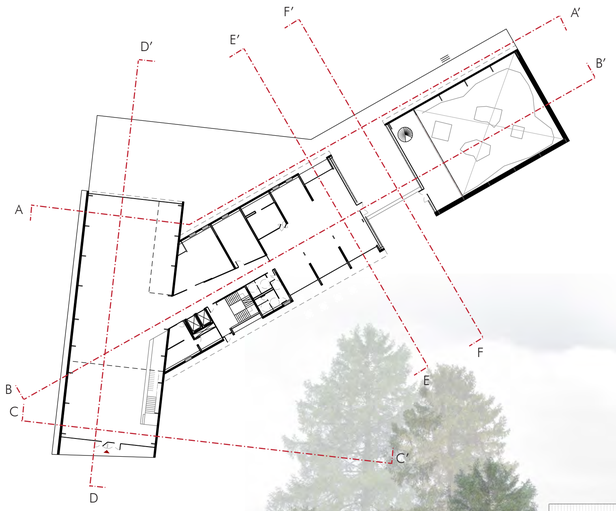

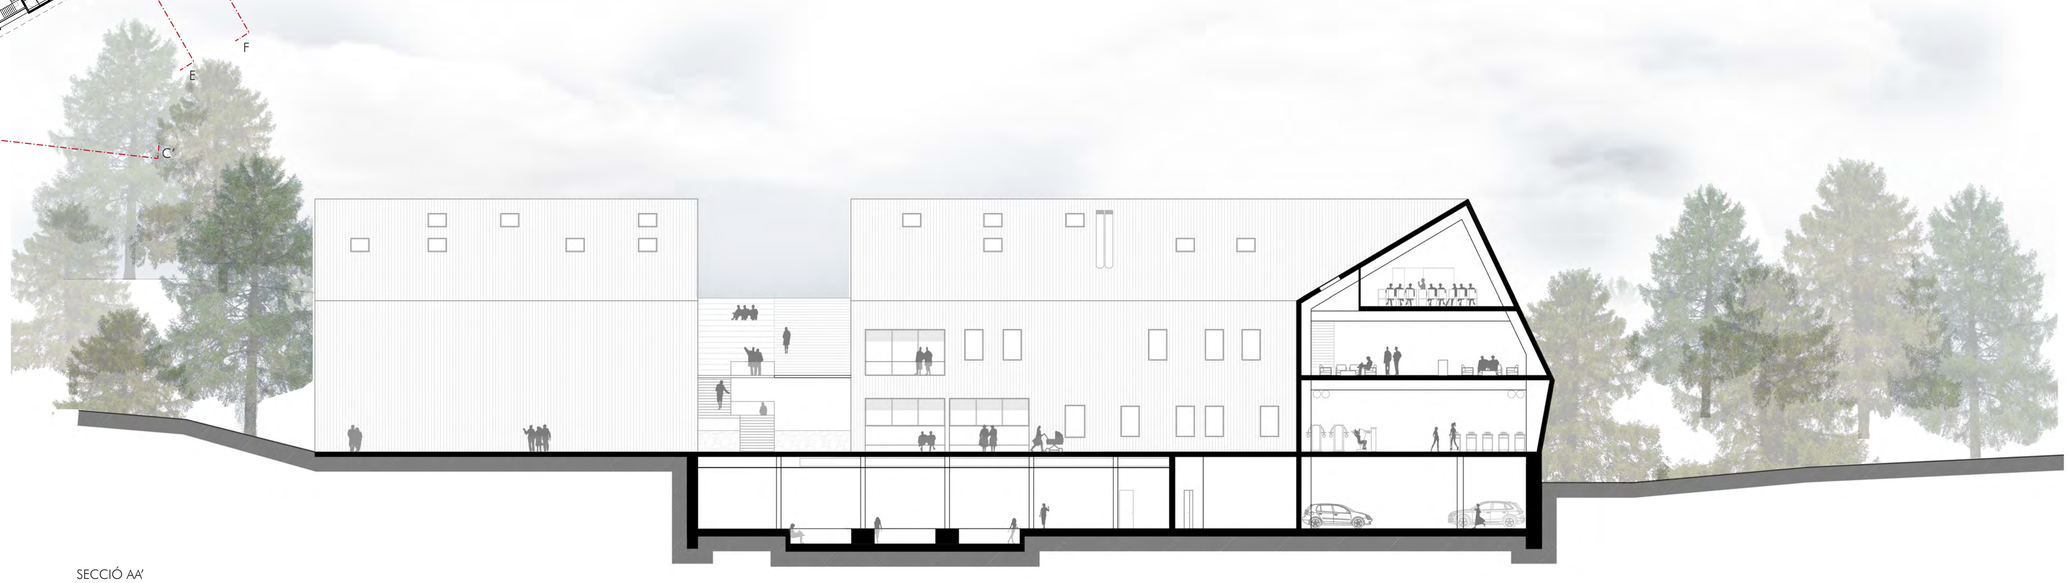

SECCIÓ AA'

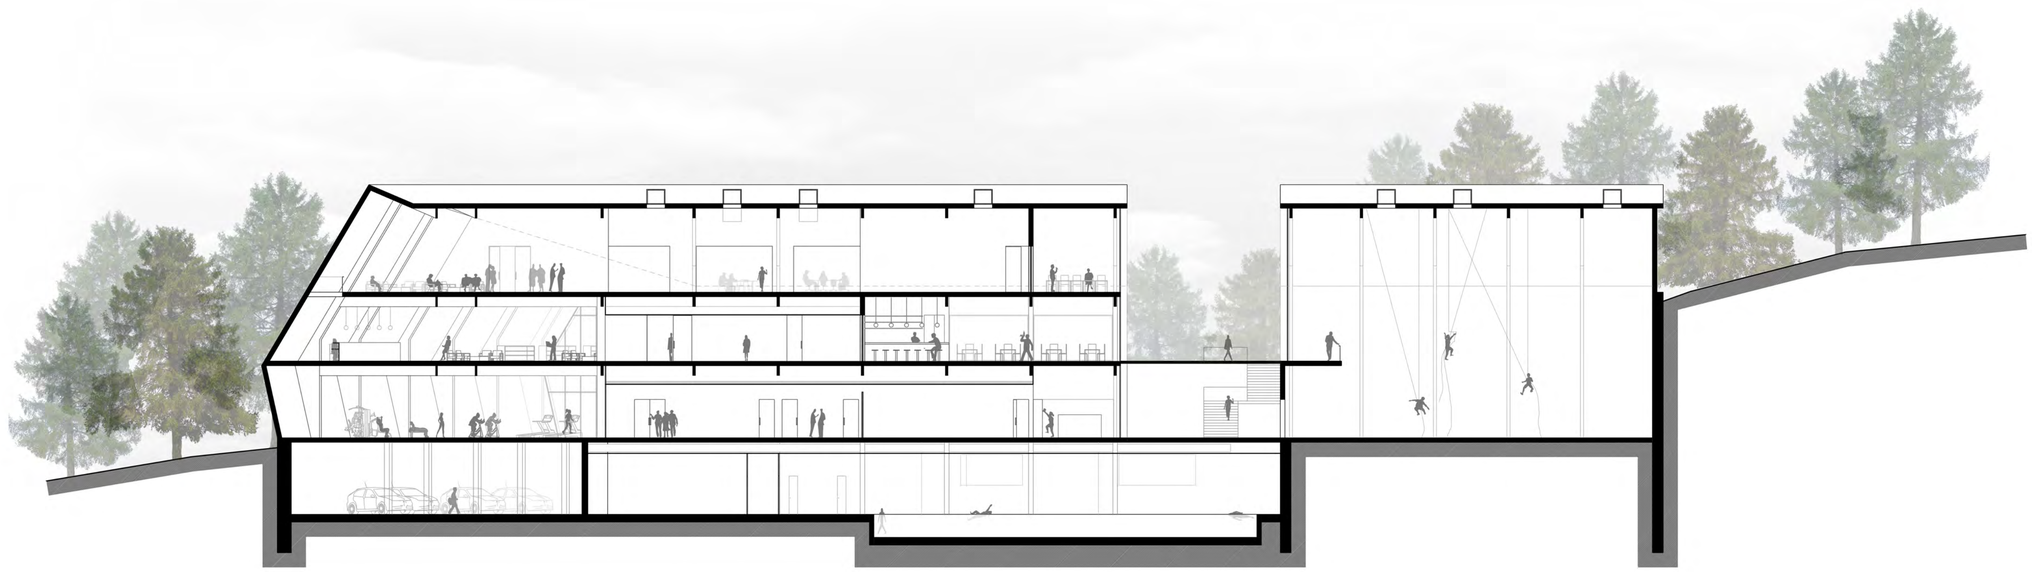

SECCIÓ BB'