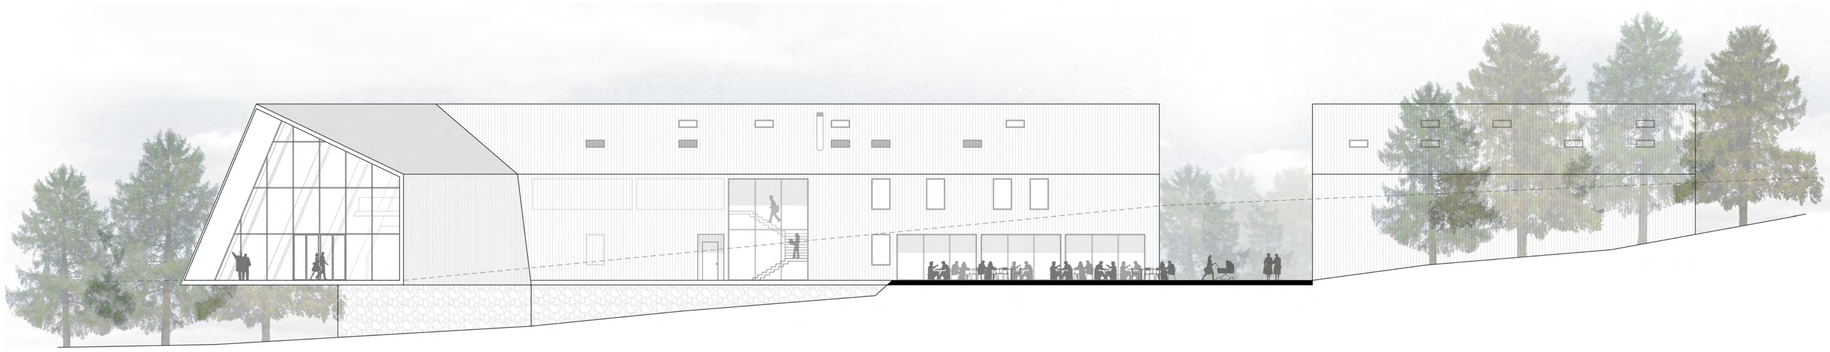

ALÇAT SUD

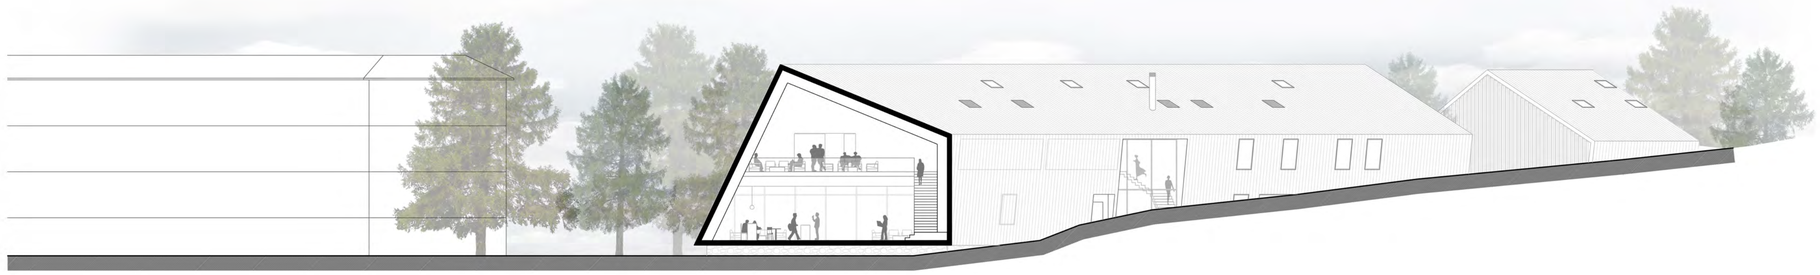

SECCIÓ DD'

ALÇAT NORD