




ALÇAT OEST



SECCIÓ DD'



SECCIÓ EE'

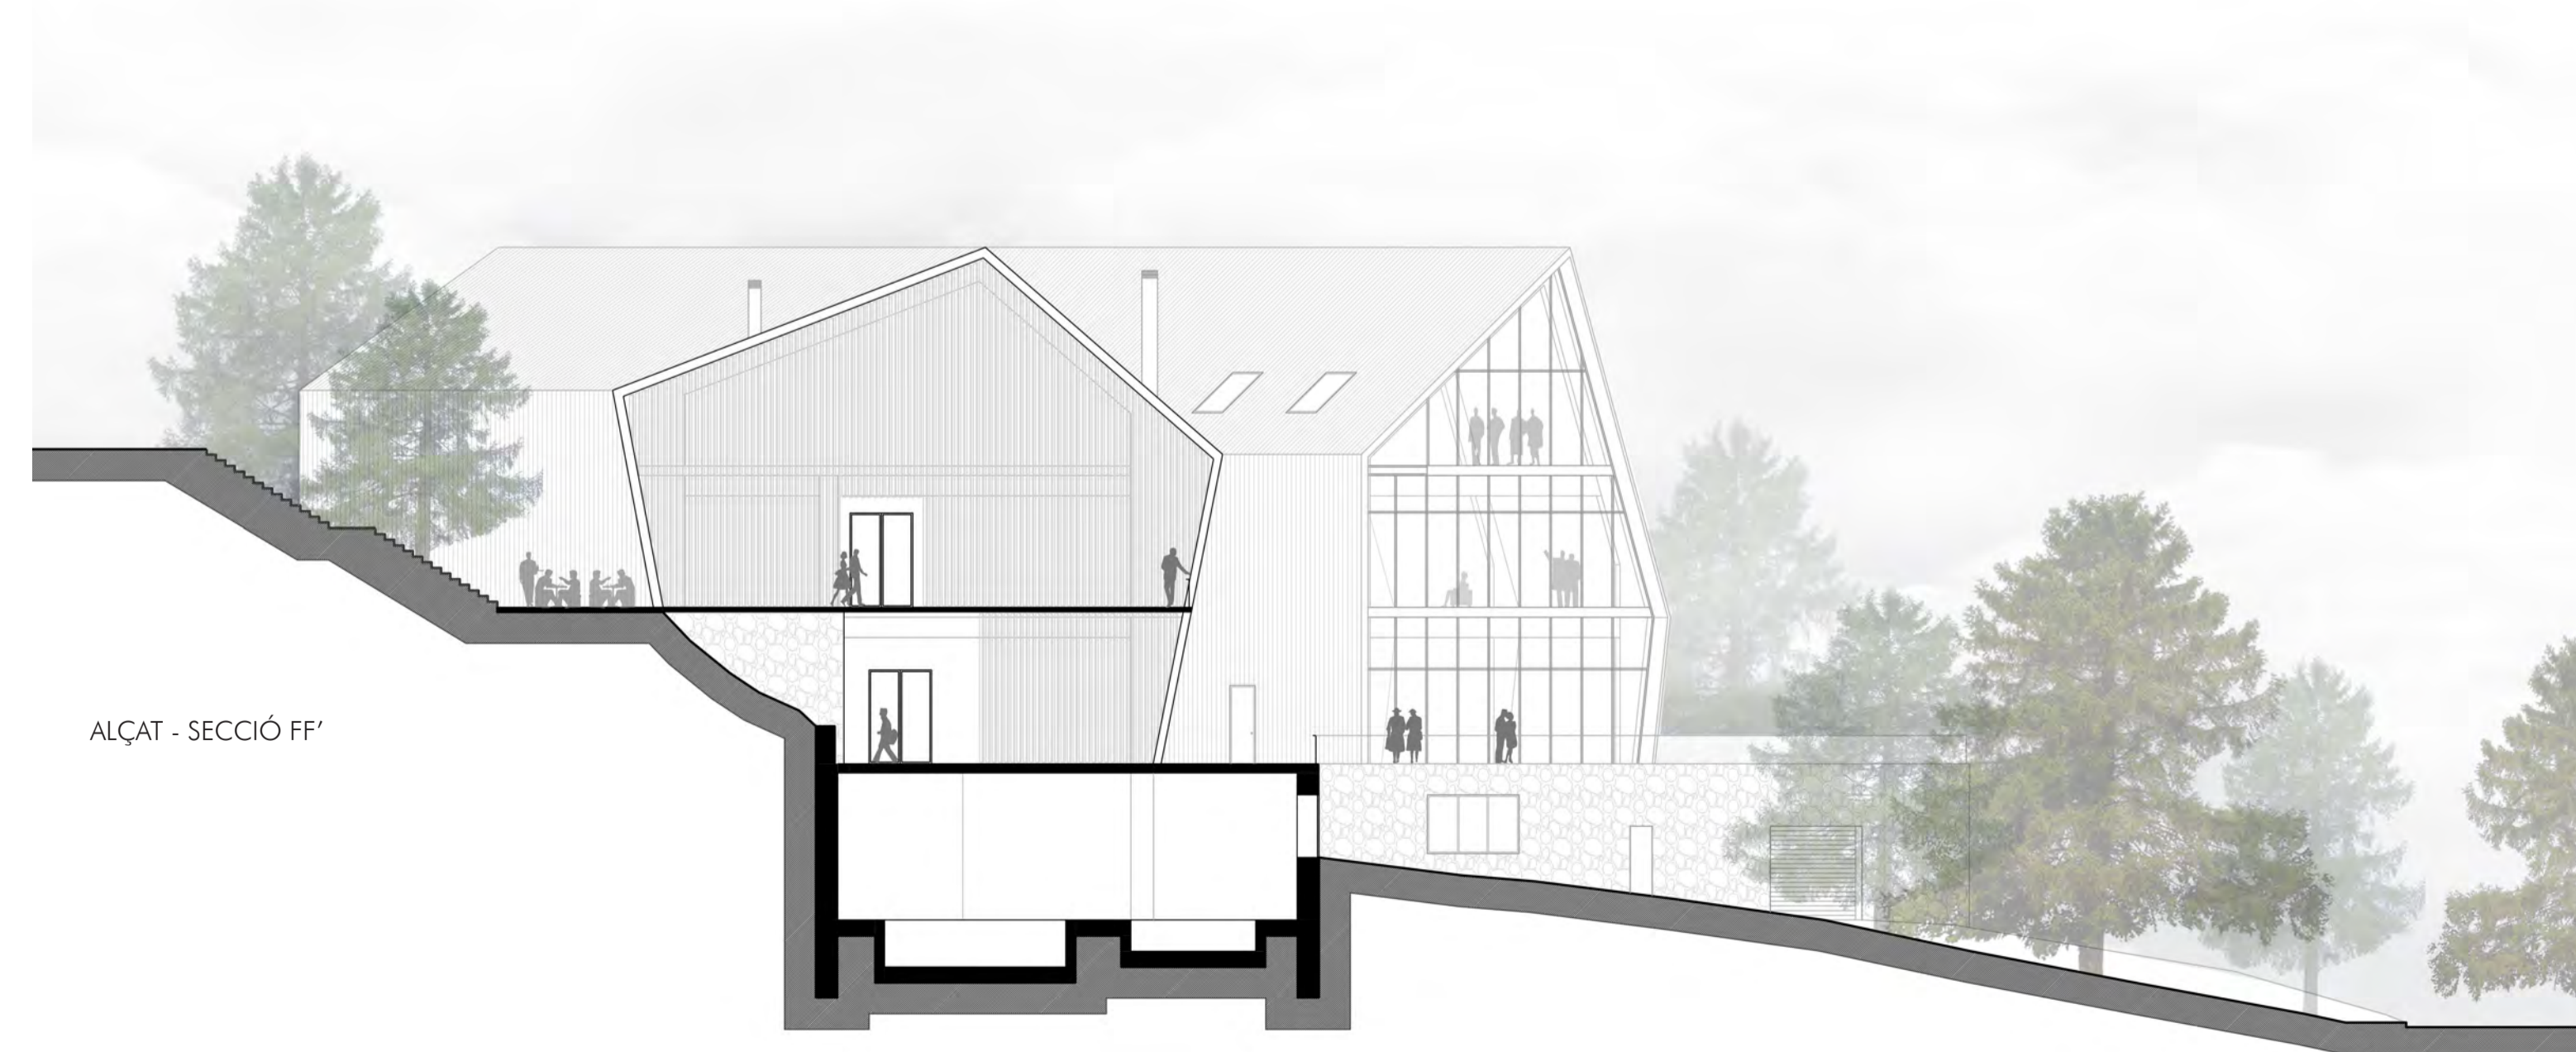

ALÇAT - SECCIÓ FF'