



Sección 1 Paseo Martiricos - C. Huerto de los Claveles // 1:250

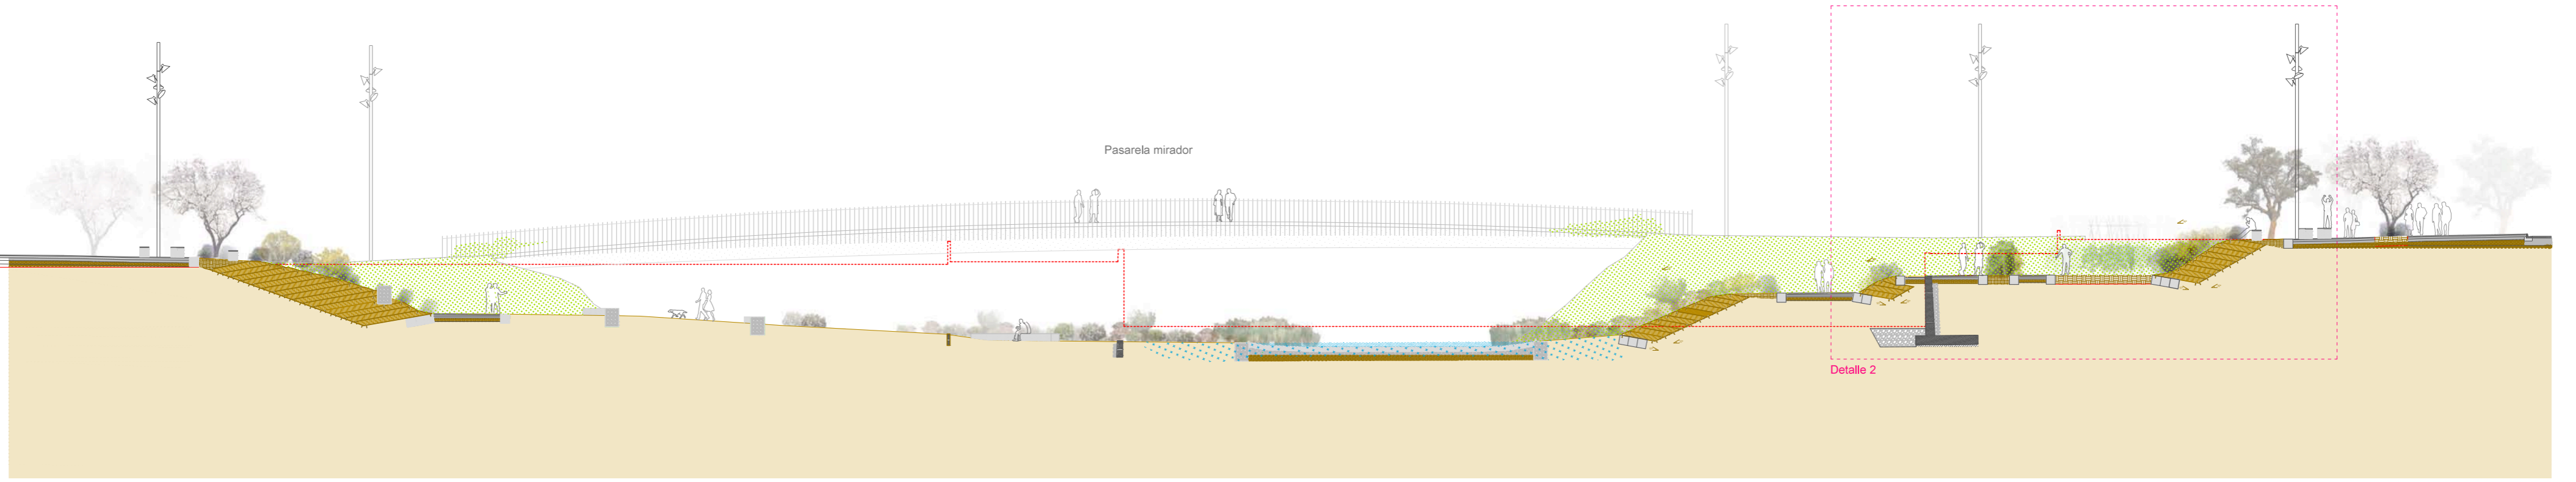


Sección 1 Paseo Martiricos - C. Jorge Silvela // 1:250

Taludes y muros existentes

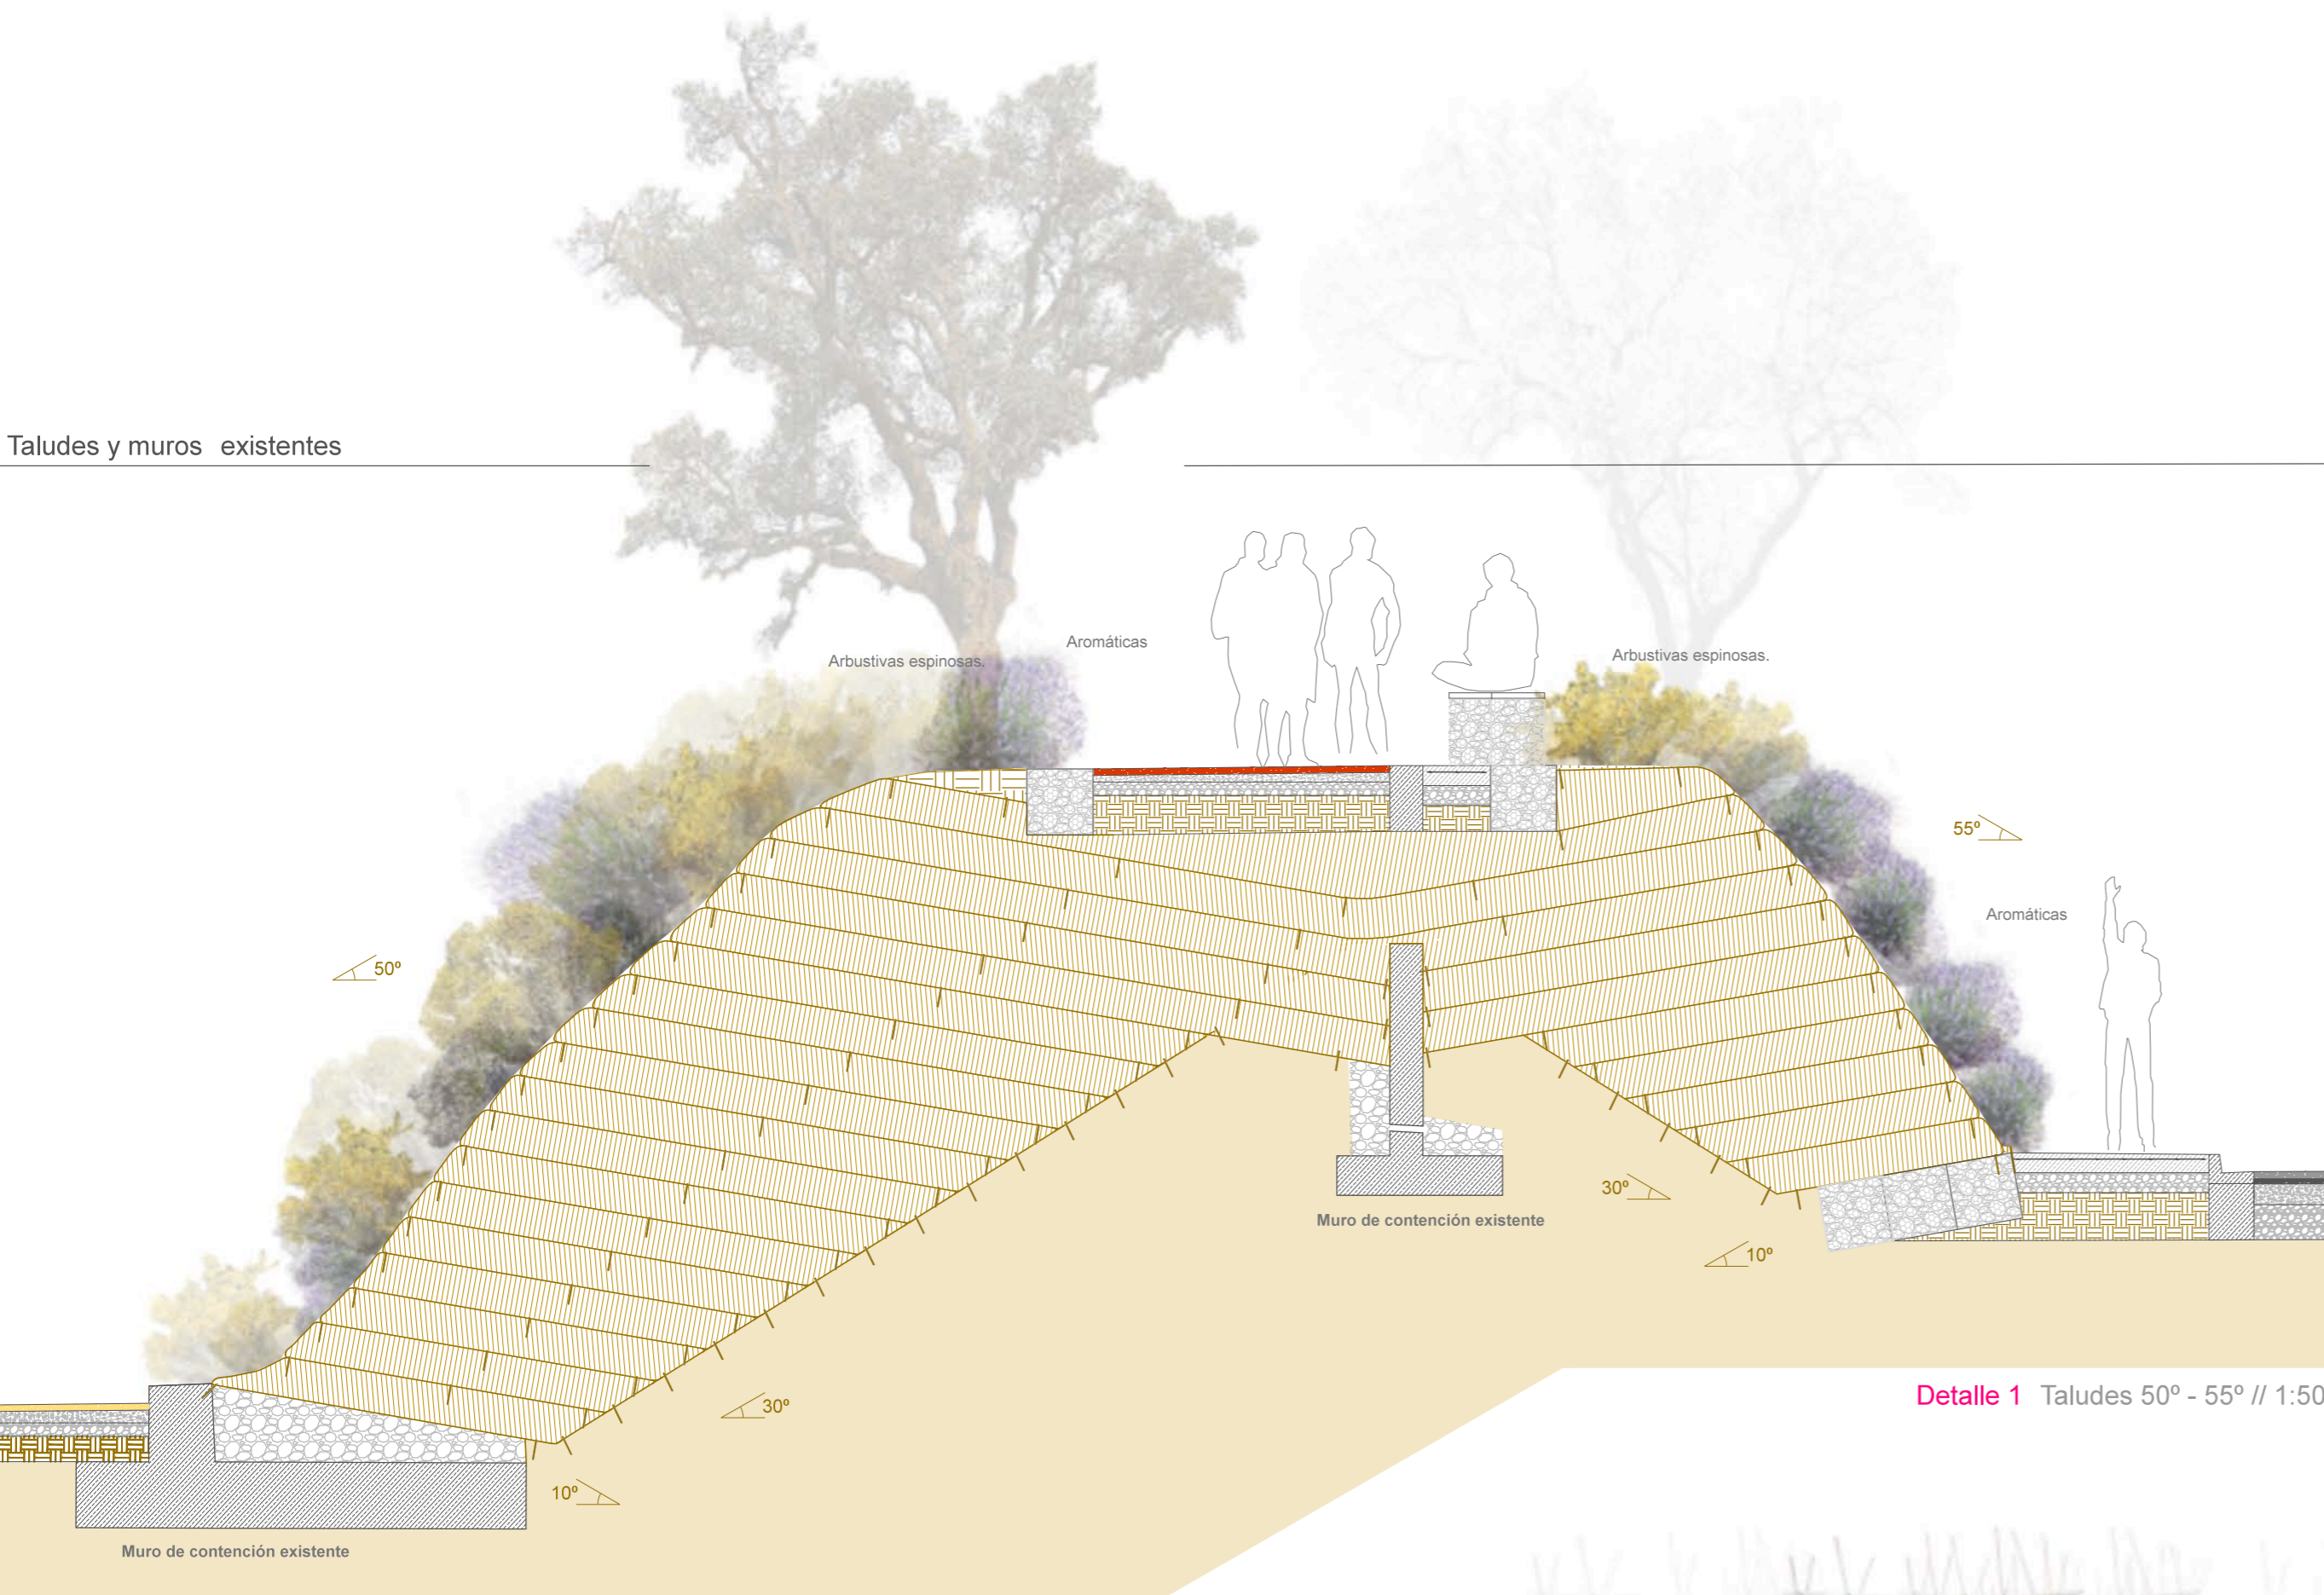


Detalle 1 Taludes 50° - 55° // 1:50

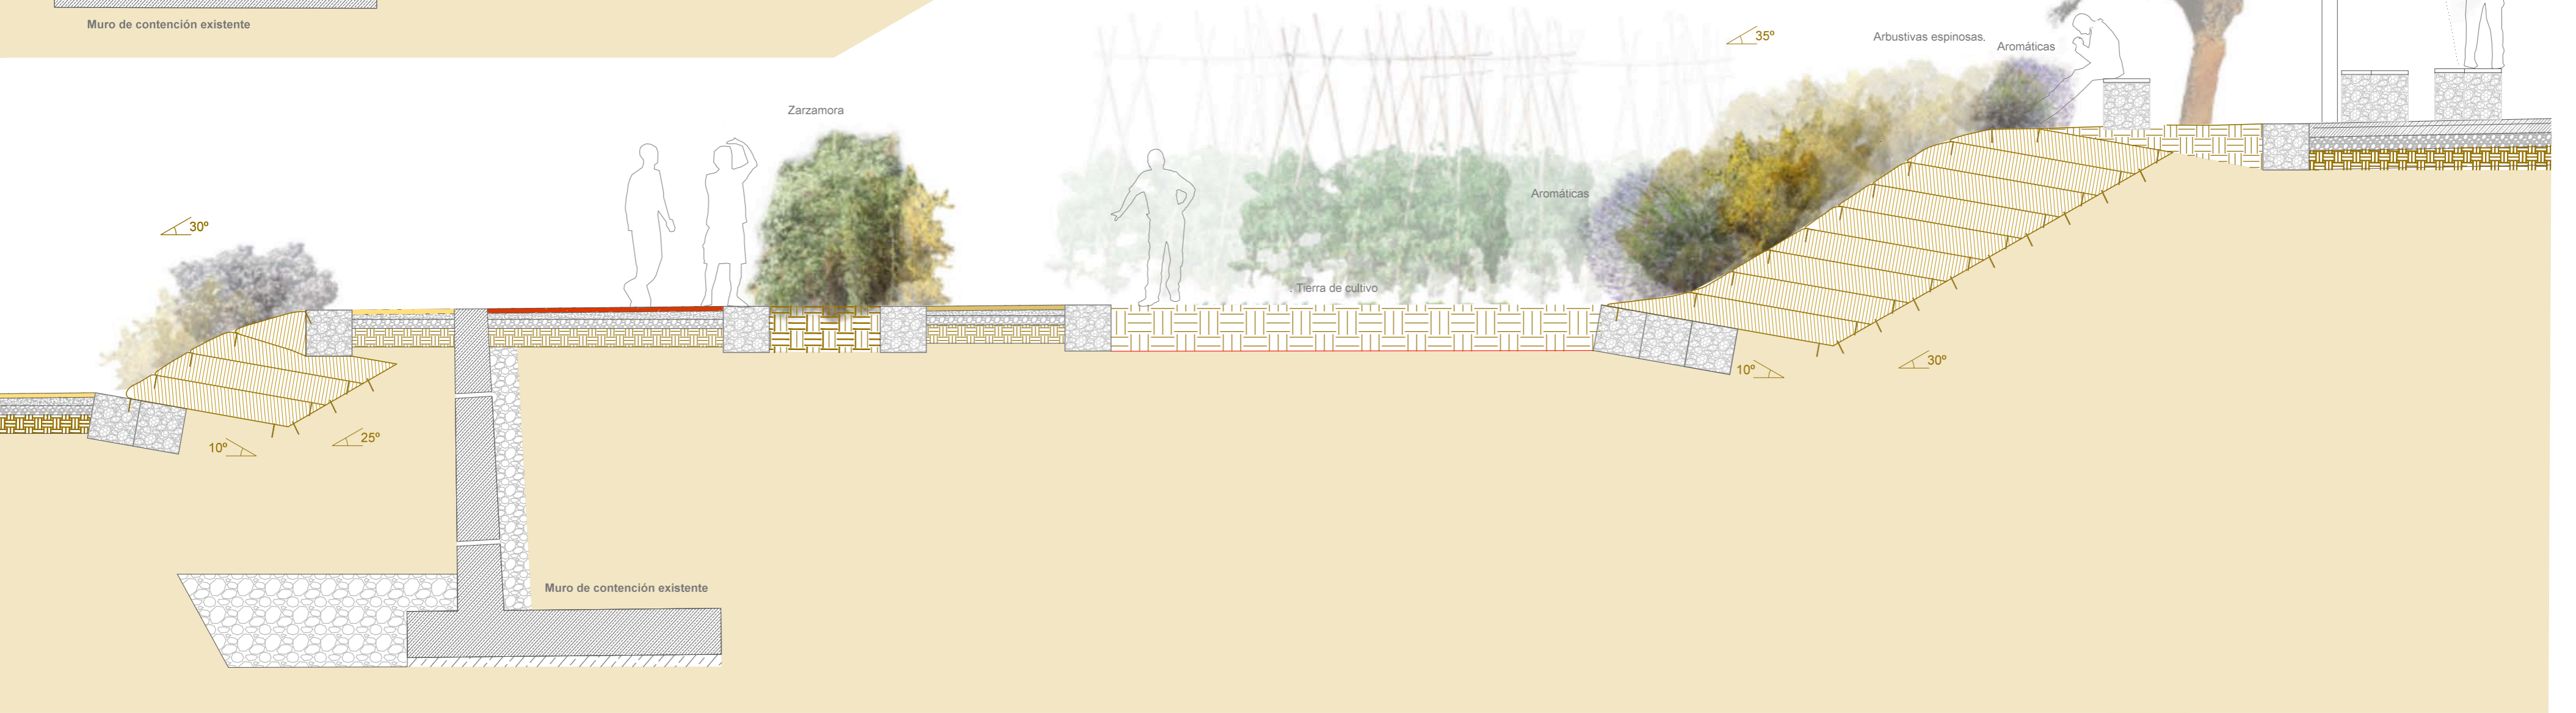

Detalle 2 Taludes 30° - 35° // 1:50

Pavimentos

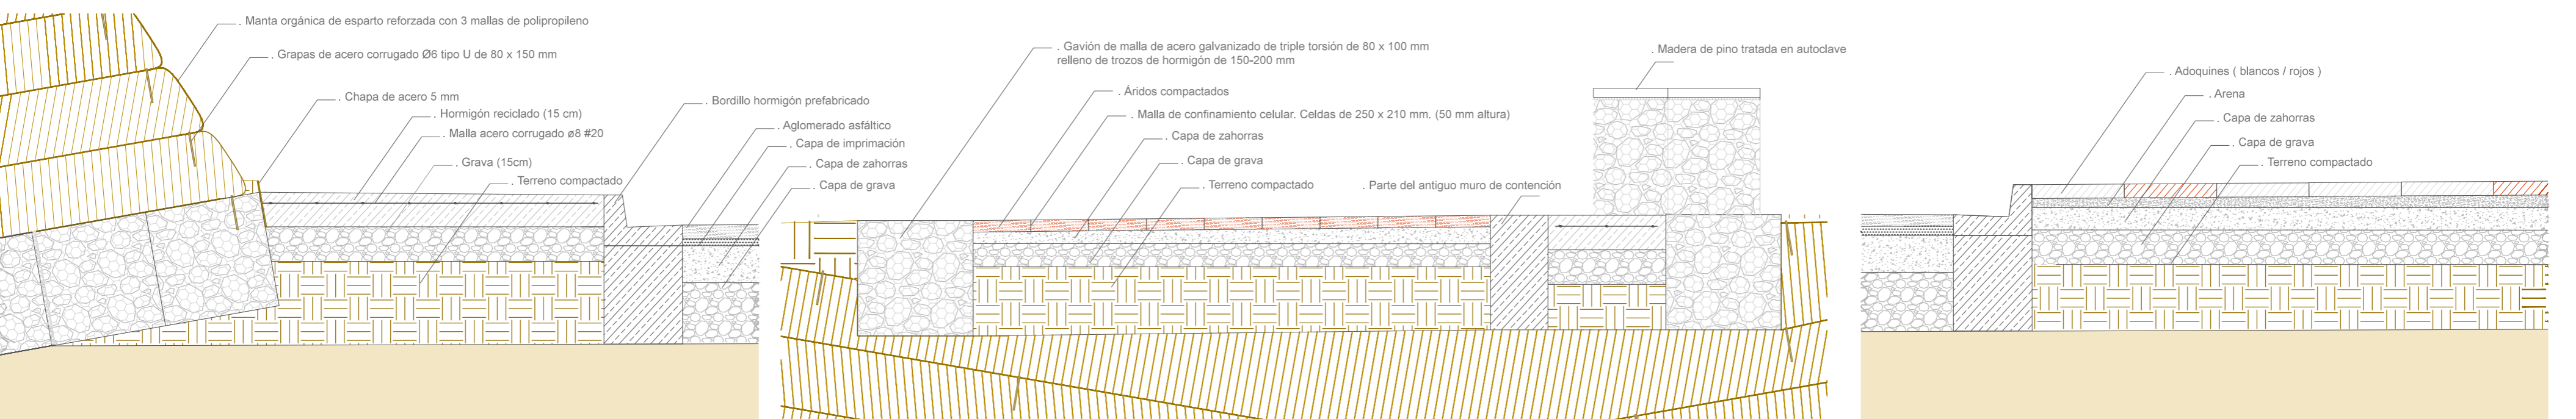

Detalle 3 Encuentro nuevo pavimento hormigón con calzada // 1:20

Detalle 4 Pavimentos arido compactado y hormigón in-situ separados por muro de contención conservado // 1:20

Detalle 5 Pavimento existente // 1:20